UMBAU UND ERWEITERUNG TURNHALLE
GANZTAGSSCHULE FELDBREITE
VARIANTE SANIERUNG

VARIANTE A

Anlage 1 zur Vorlage 2007-125-Variante A1-Grundriss

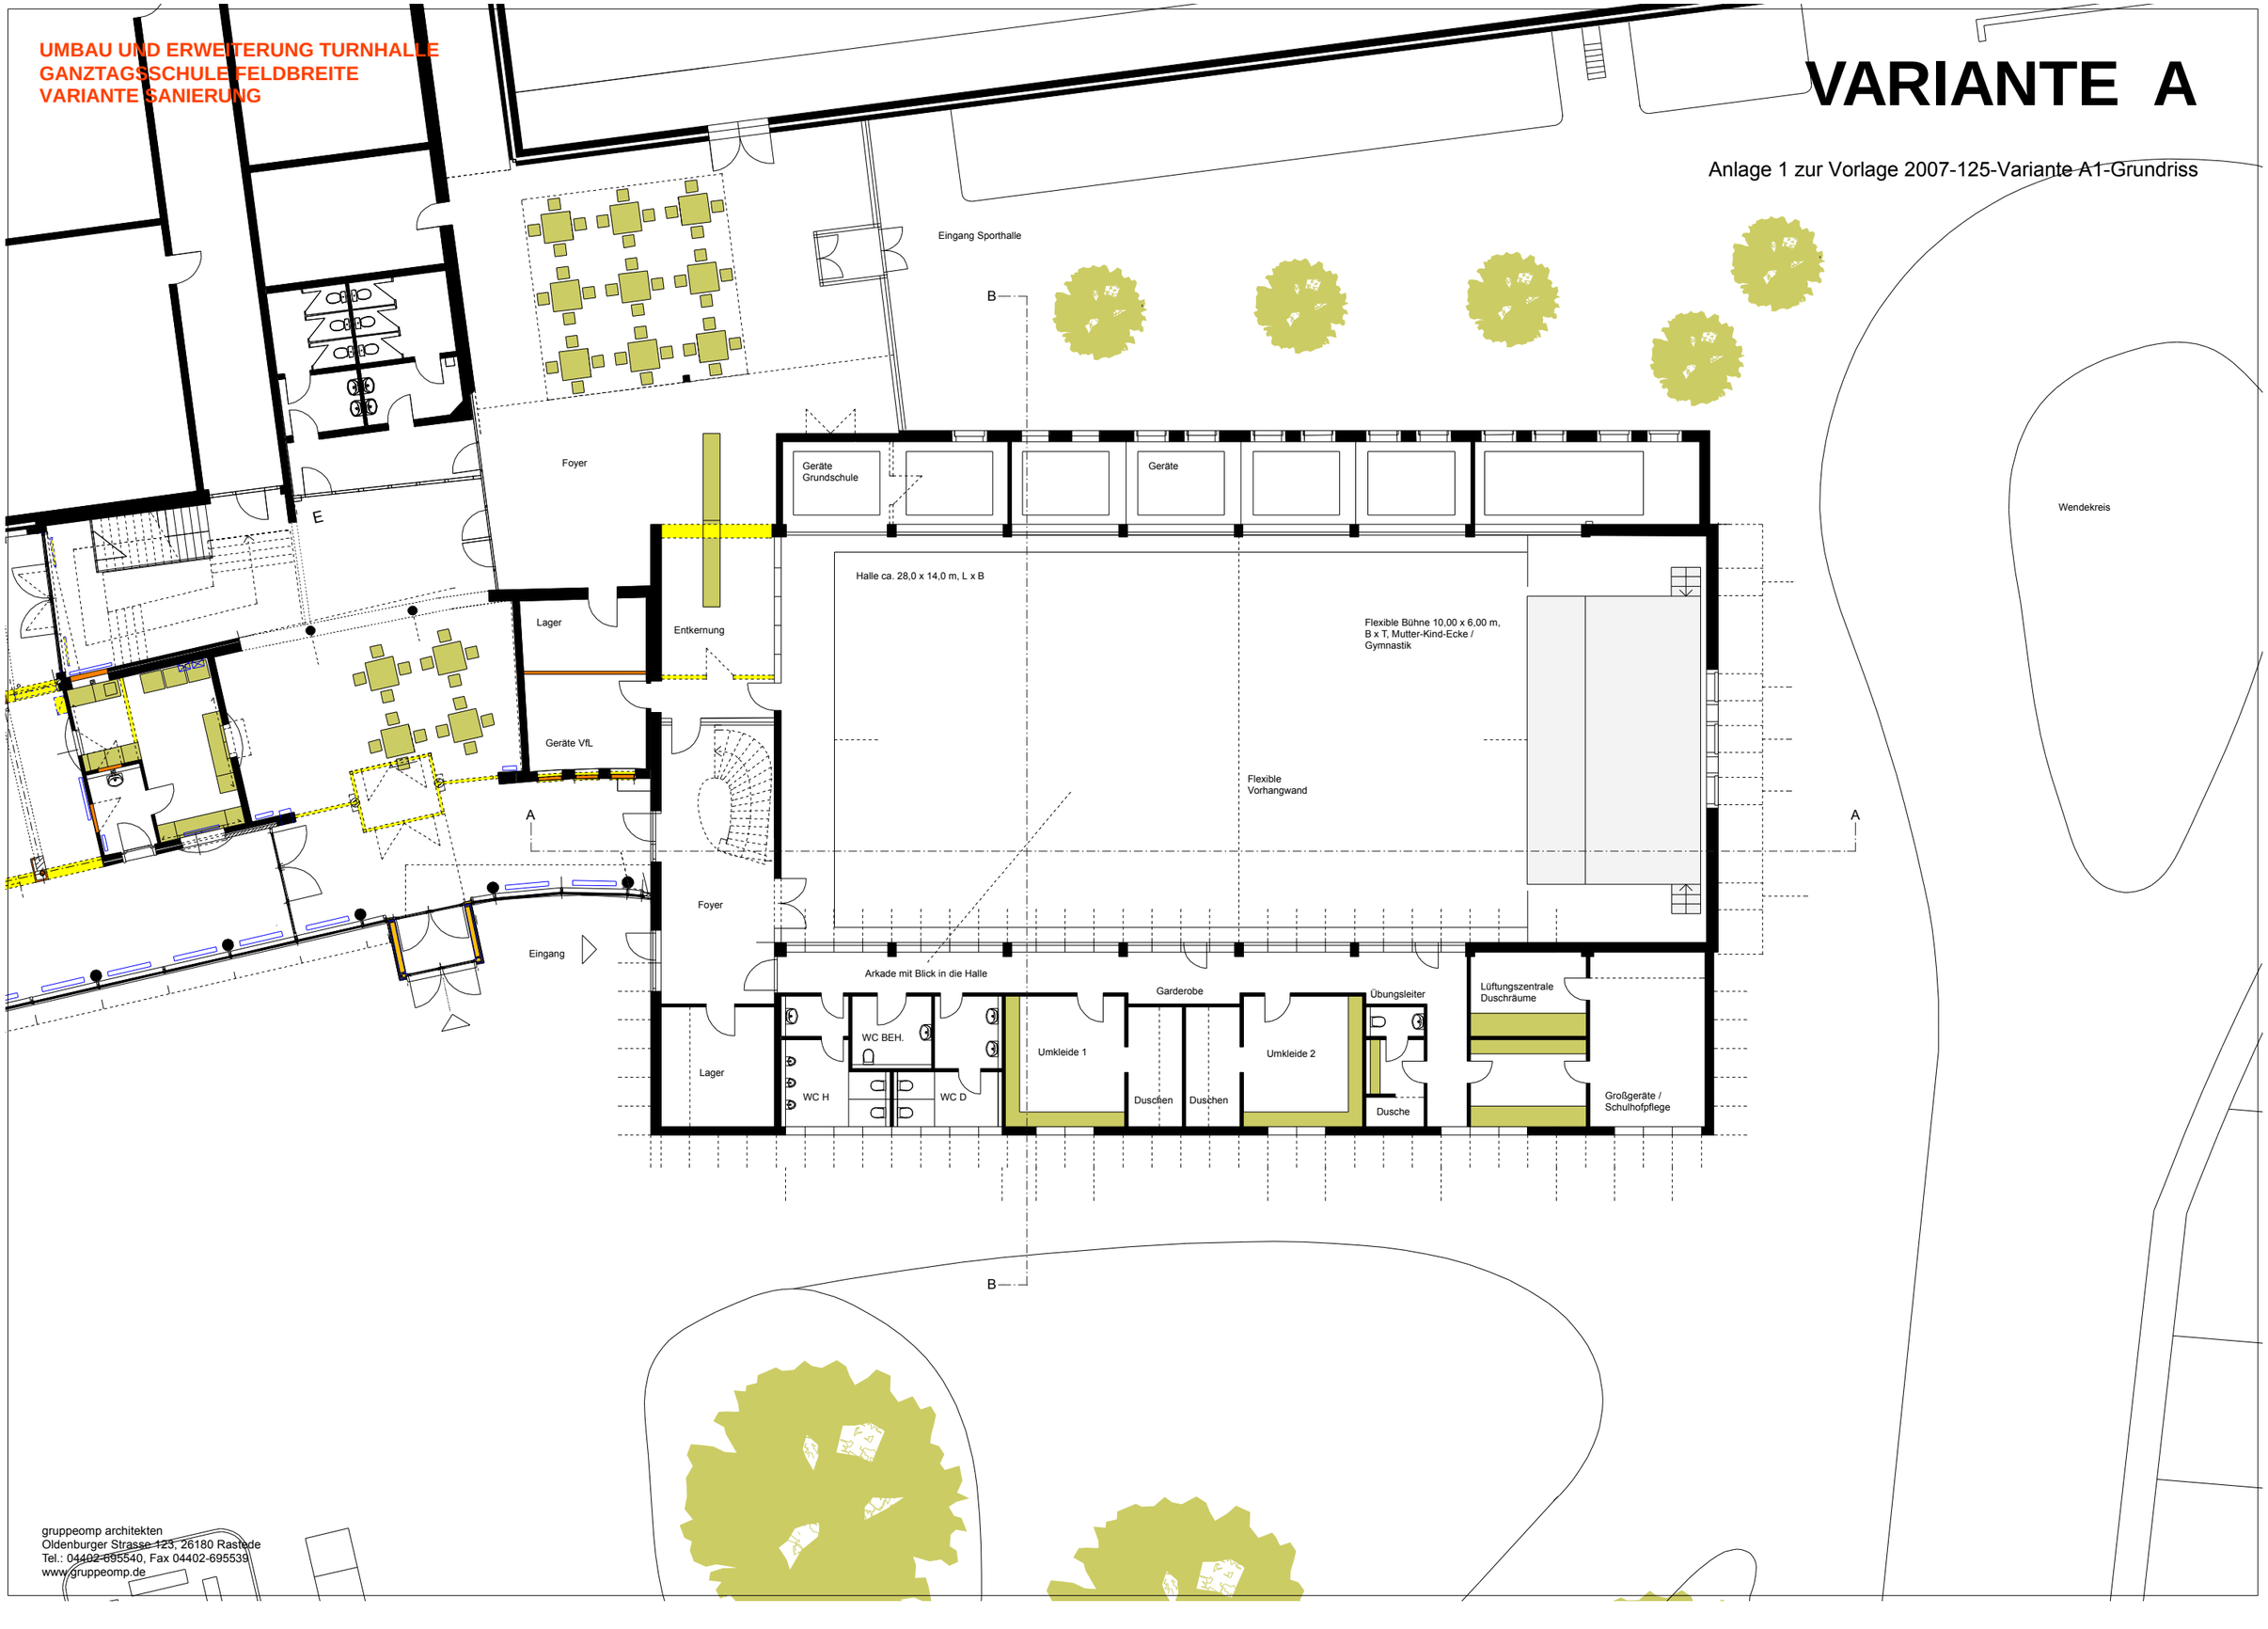

gruppeomp architekten
Oldenburger Strasse 123, 26180 Rastede
Tel.: 04402-695540, Fax 04402-695539
www.gruppeomp.de

UMBAU UND ERWEITERUNG TURNHALLE
GANZTAGSSCHULE FELDBREITE
VARIANTE SANIERUNG

VARIANTE A . 1

Anlage 1 zur Vorlage 2007/125-Variante A1-Schnitt

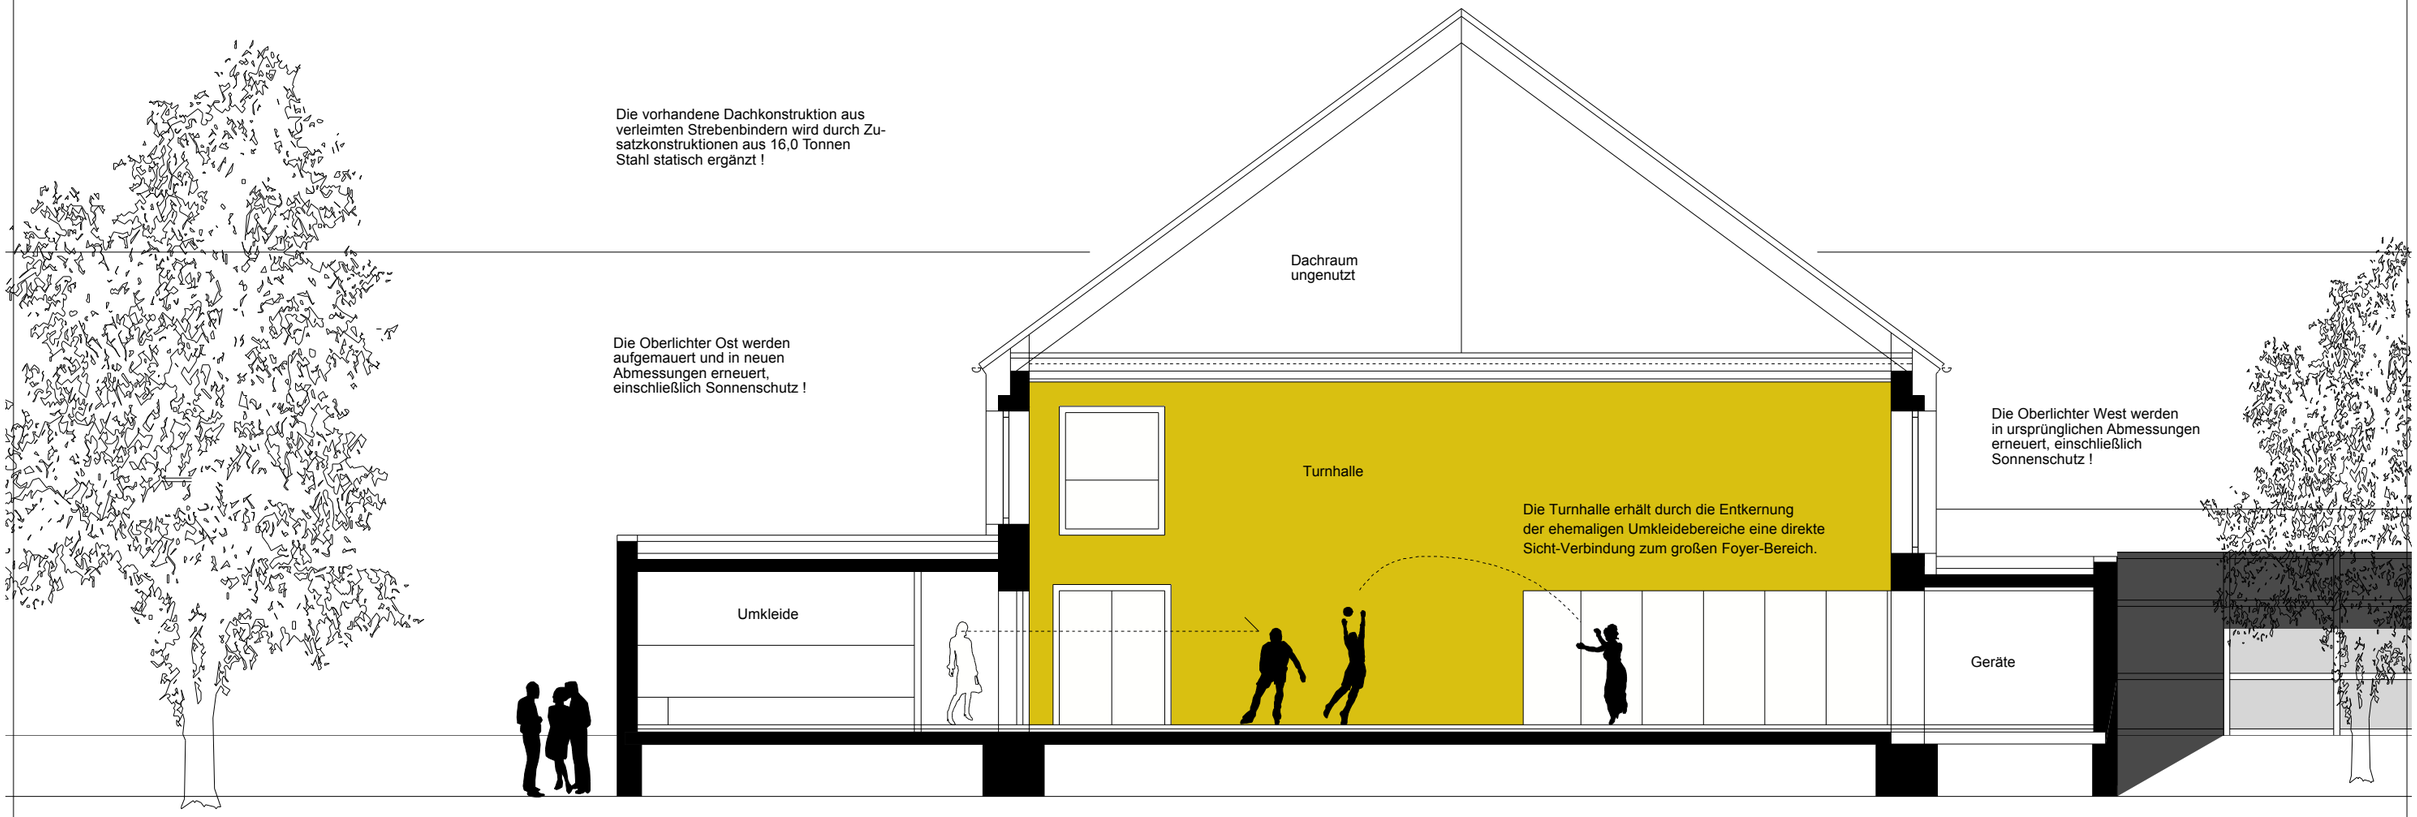

SCHNITT B - B M. 1:100 (QUER)

UMBAU UND ERWEITERUNG TURNHALLE
GANZTAGSSCHULE FELDBREITE
VARIANTE SANIERUNG

VARIANTE A . 1

Anlage 1 zur Vorlage 2007/125-Variante A1-Ansicht1

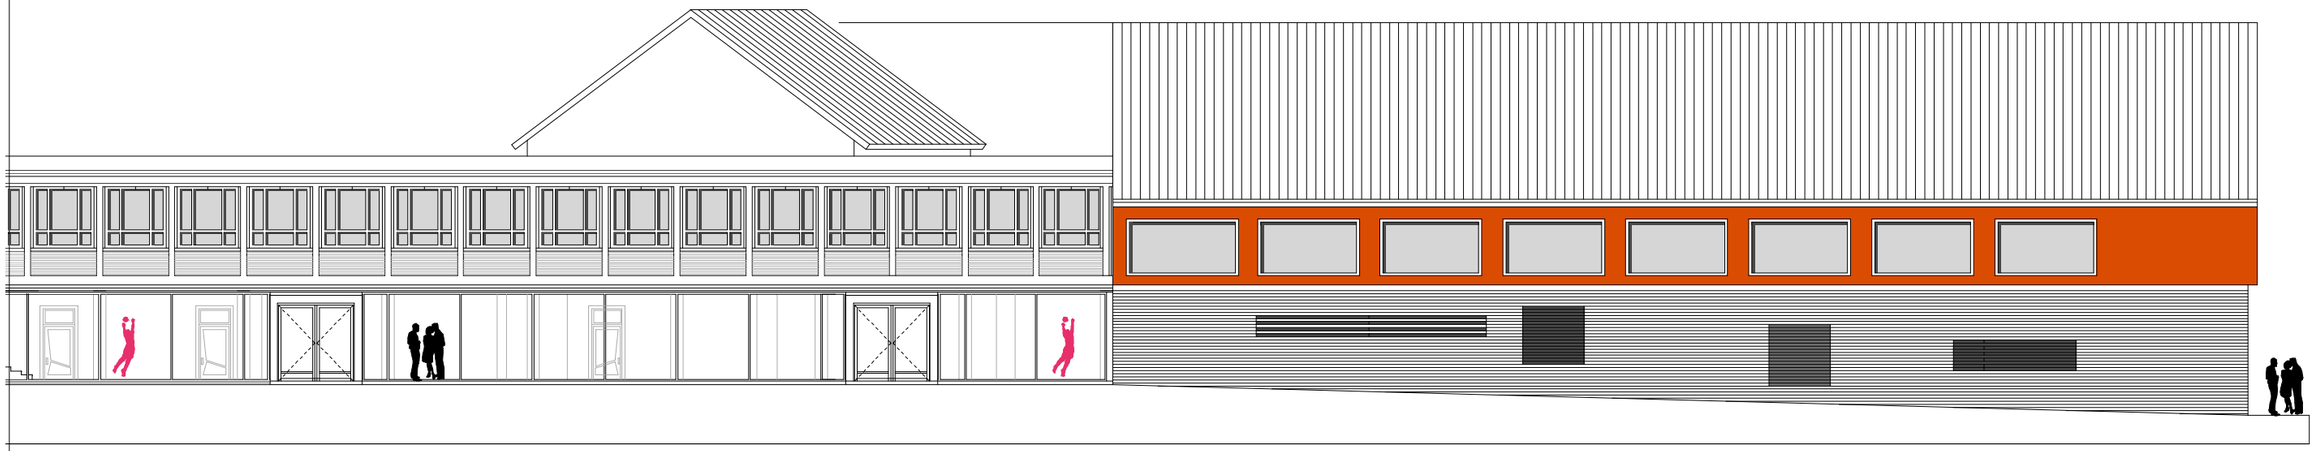

ANSICHT VON OSTEN M. 1:200 (ANSICHT VOM GROSSEN SCHULHOF)

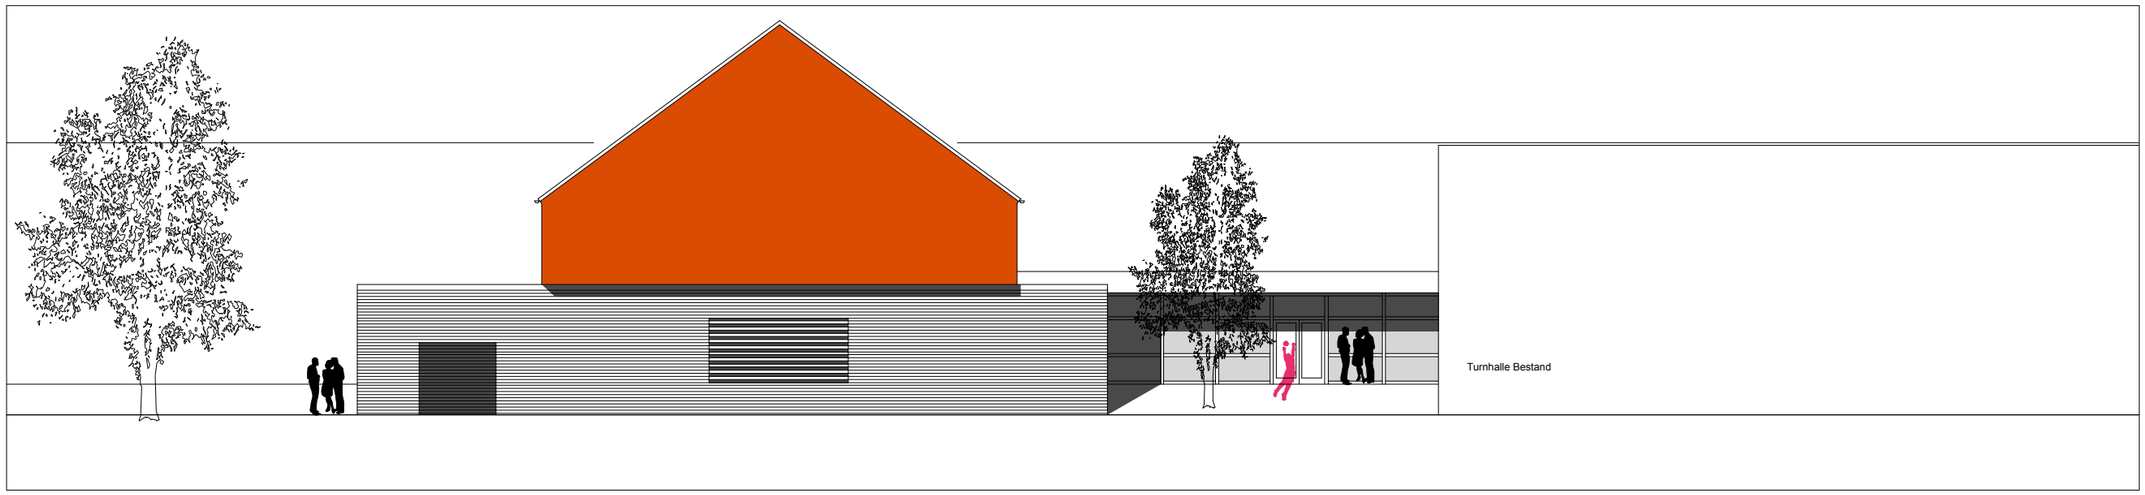

ANSICHT VON NORDEN M. 1:200 (GIEBELANSICHT)

gruppeomp architekten
Oldenburger Strasse 123, 26180 Rastede
Tel.: 04402-695540, Fax 04402-695539
www.gruppeomp.de

UMBAU UND ERWEITERUNG TURNHALLE
GANZTAGSSCHULE FELDBREITE
VARIANTE SANIERUNG

VARIANTE A . 1

Anlage 1 zur Vorlage 2007/125-Variante A1-Ansicht 2

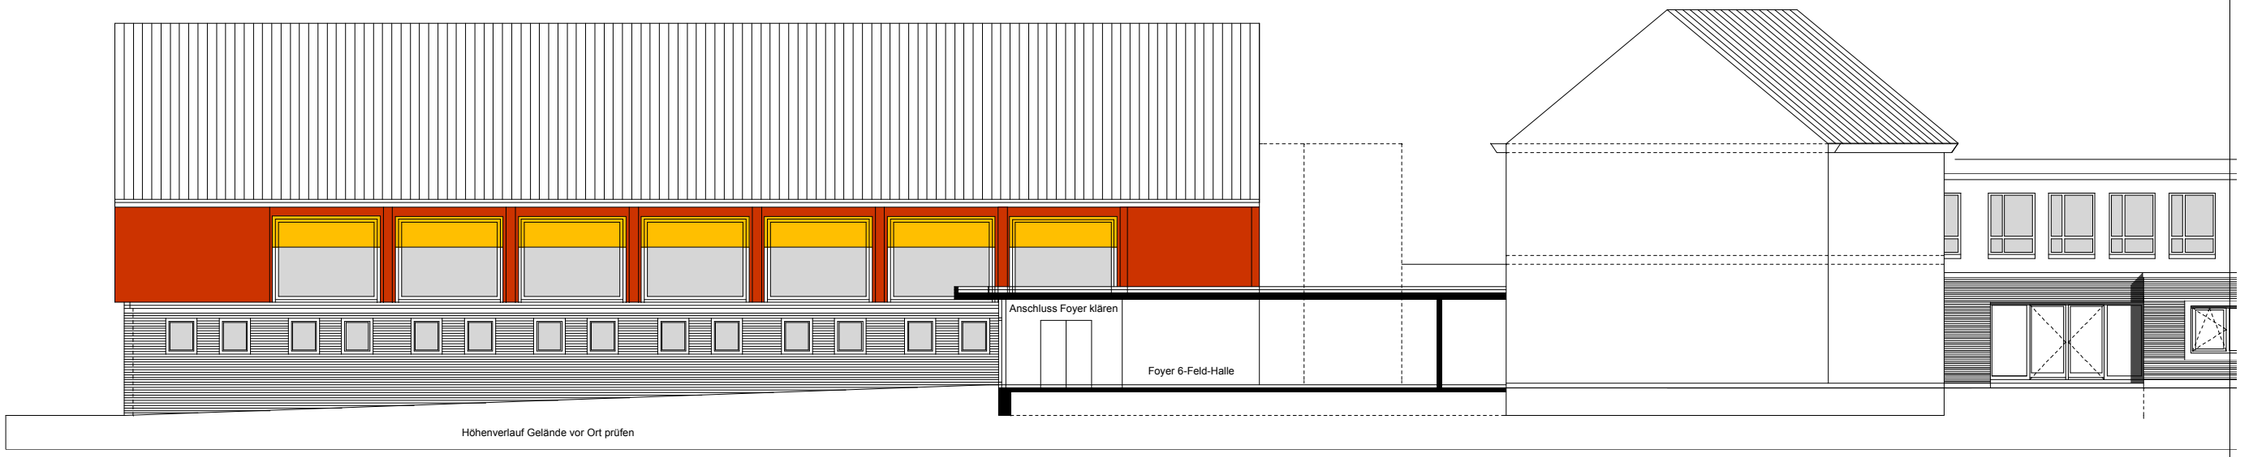

ANSICHT VON WESTEN BESTAND M. 1:200 (ANSICHT VOM EINGANGSHOF TURNHALLE)

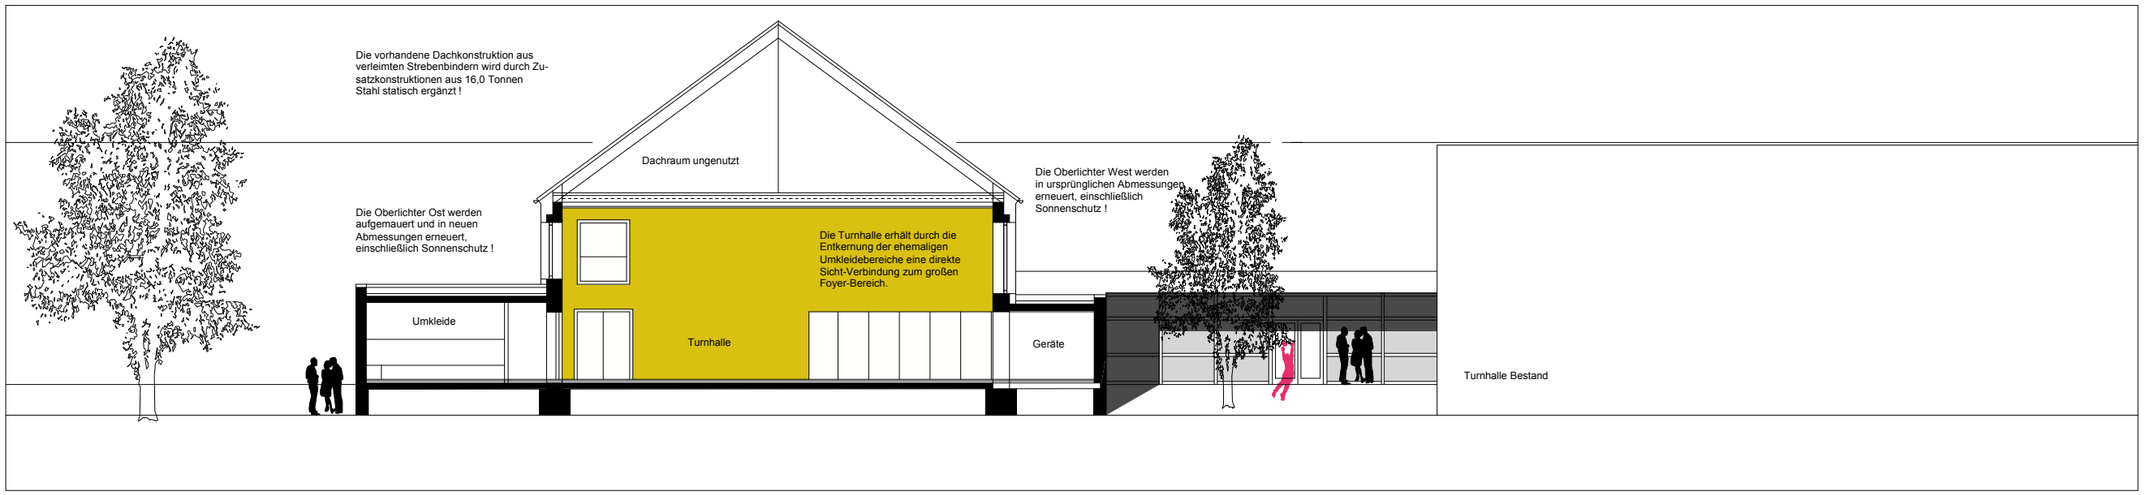

SCHNITT B - B M. 1:200 (QUER)