



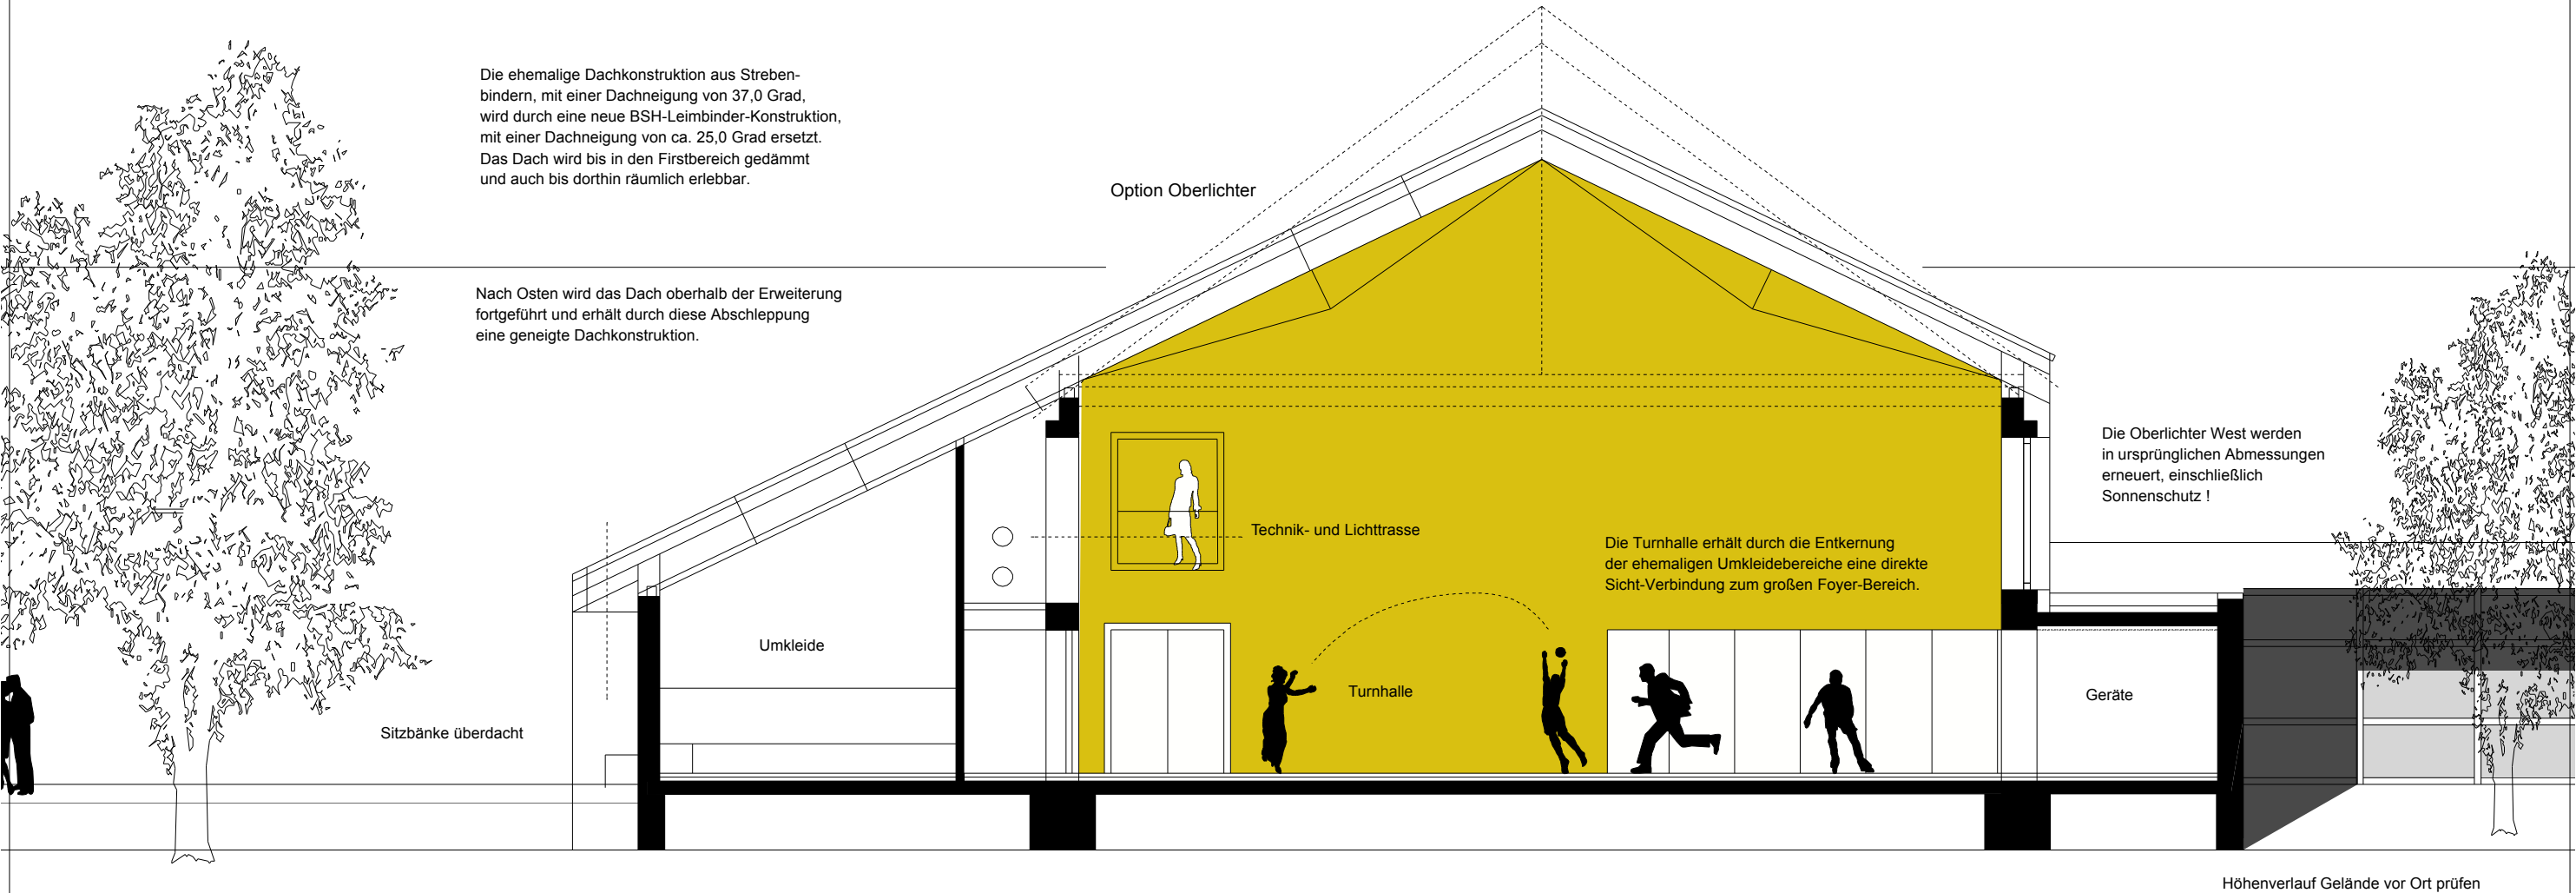

SCHNITT B - B M. 1:100 (QUER)




ANSICHT VON OSTEN M. 1:200 (ANSICHT VOM GROSSEN SCHULHOF)

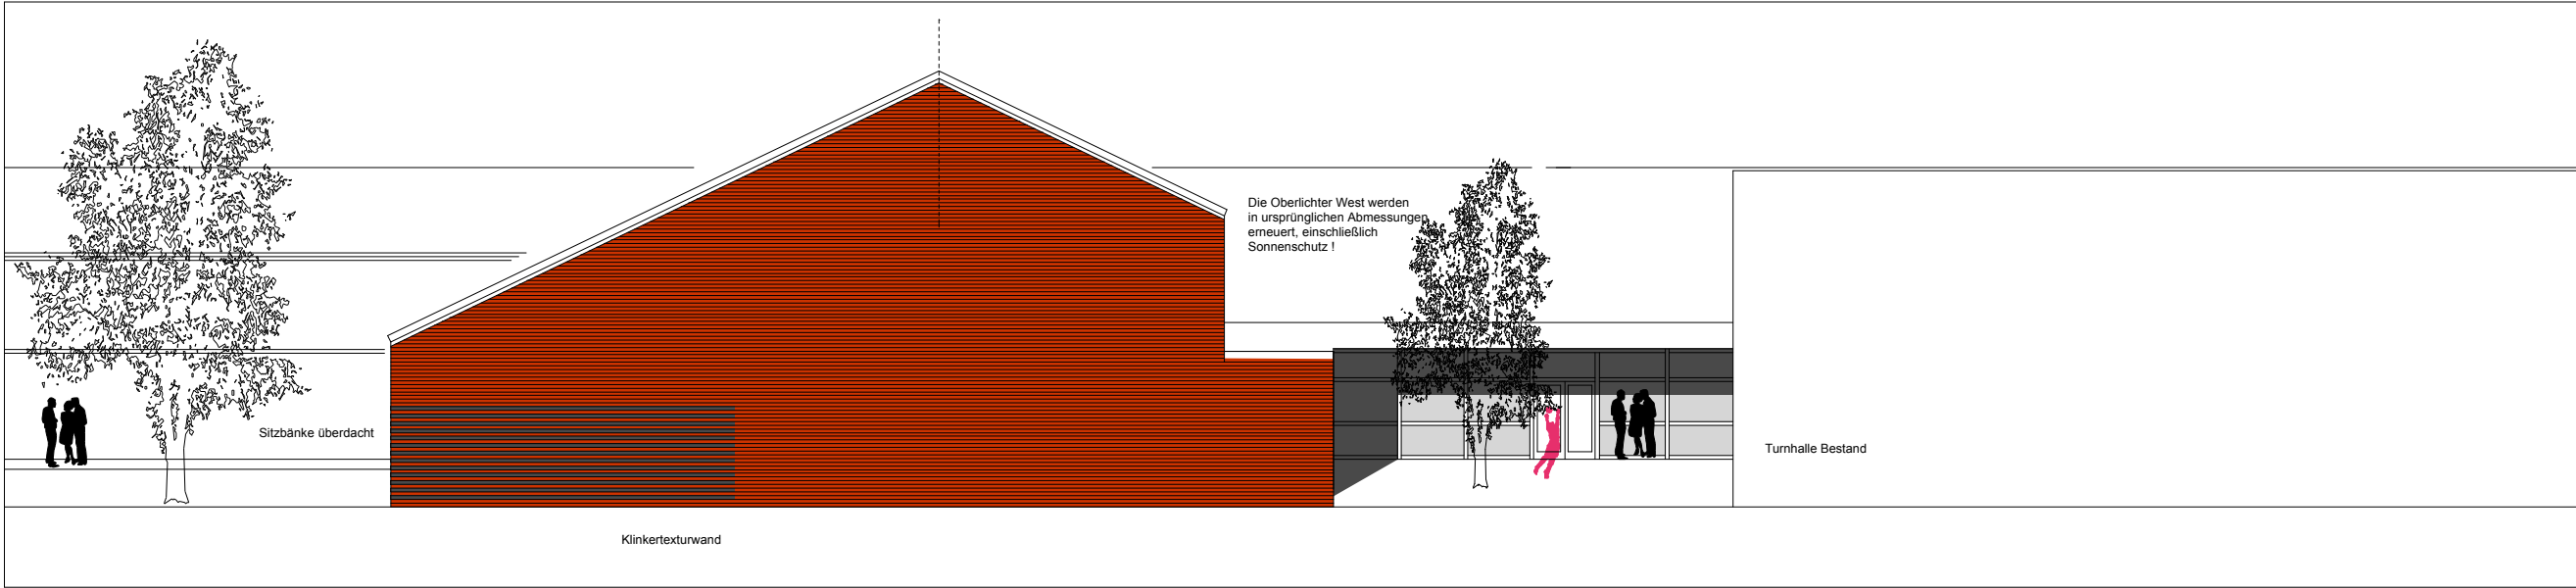


ANSICHT VON NORDEN M. 1:200 (GIEBELANSICHT)

Anlage 2 zur Vorlage 2007/125-Variante A2-Ansicht 2

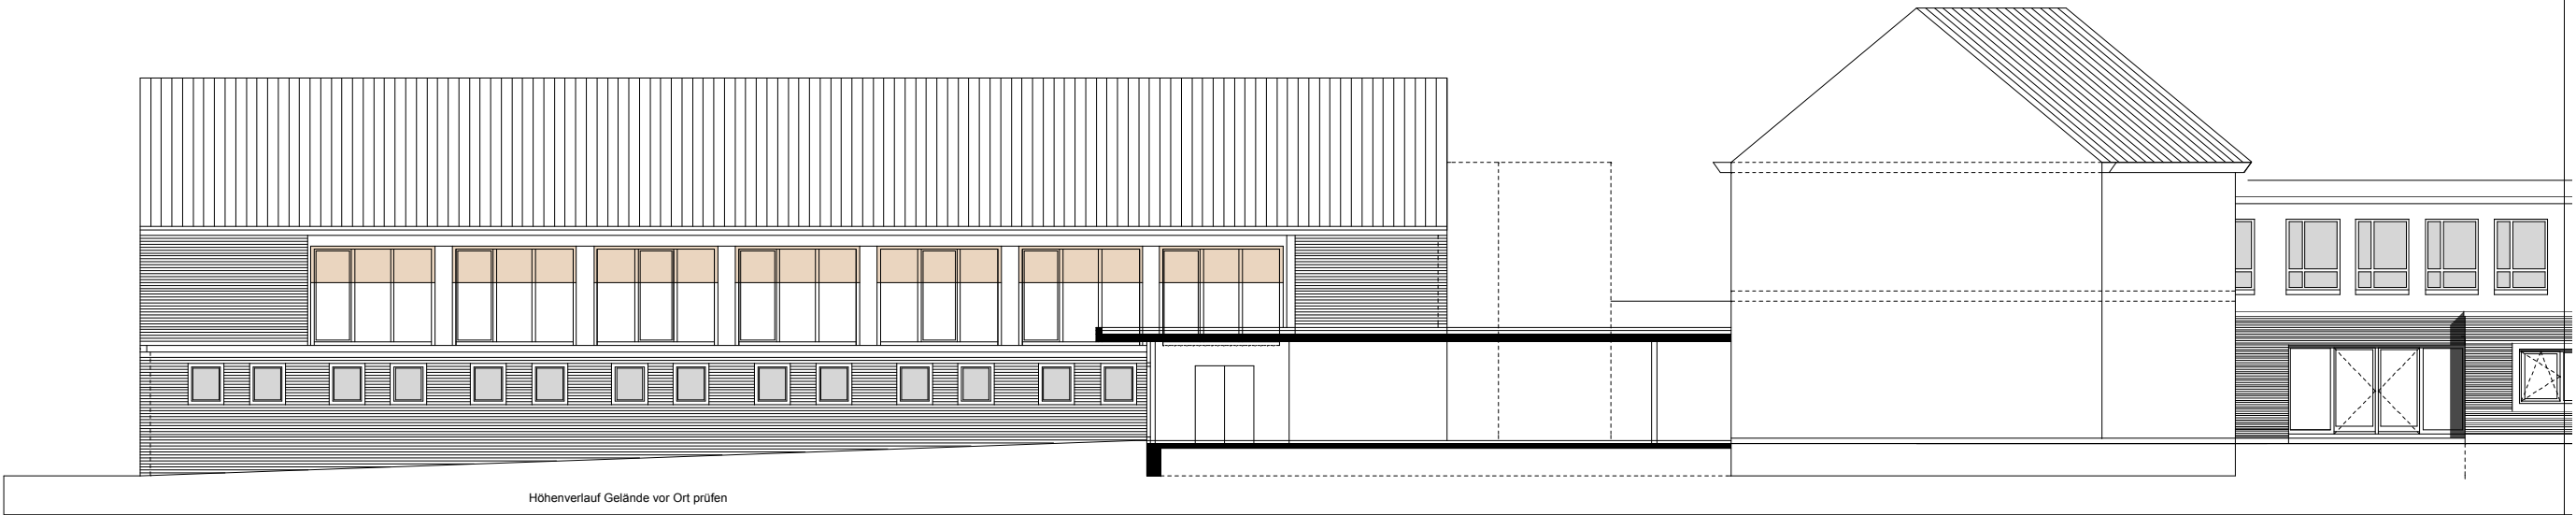

ANSICHT VON WESTEN BESTAND M. 1:200 (ANSICHT VOM EINGANGSHOF TURNHALLE)

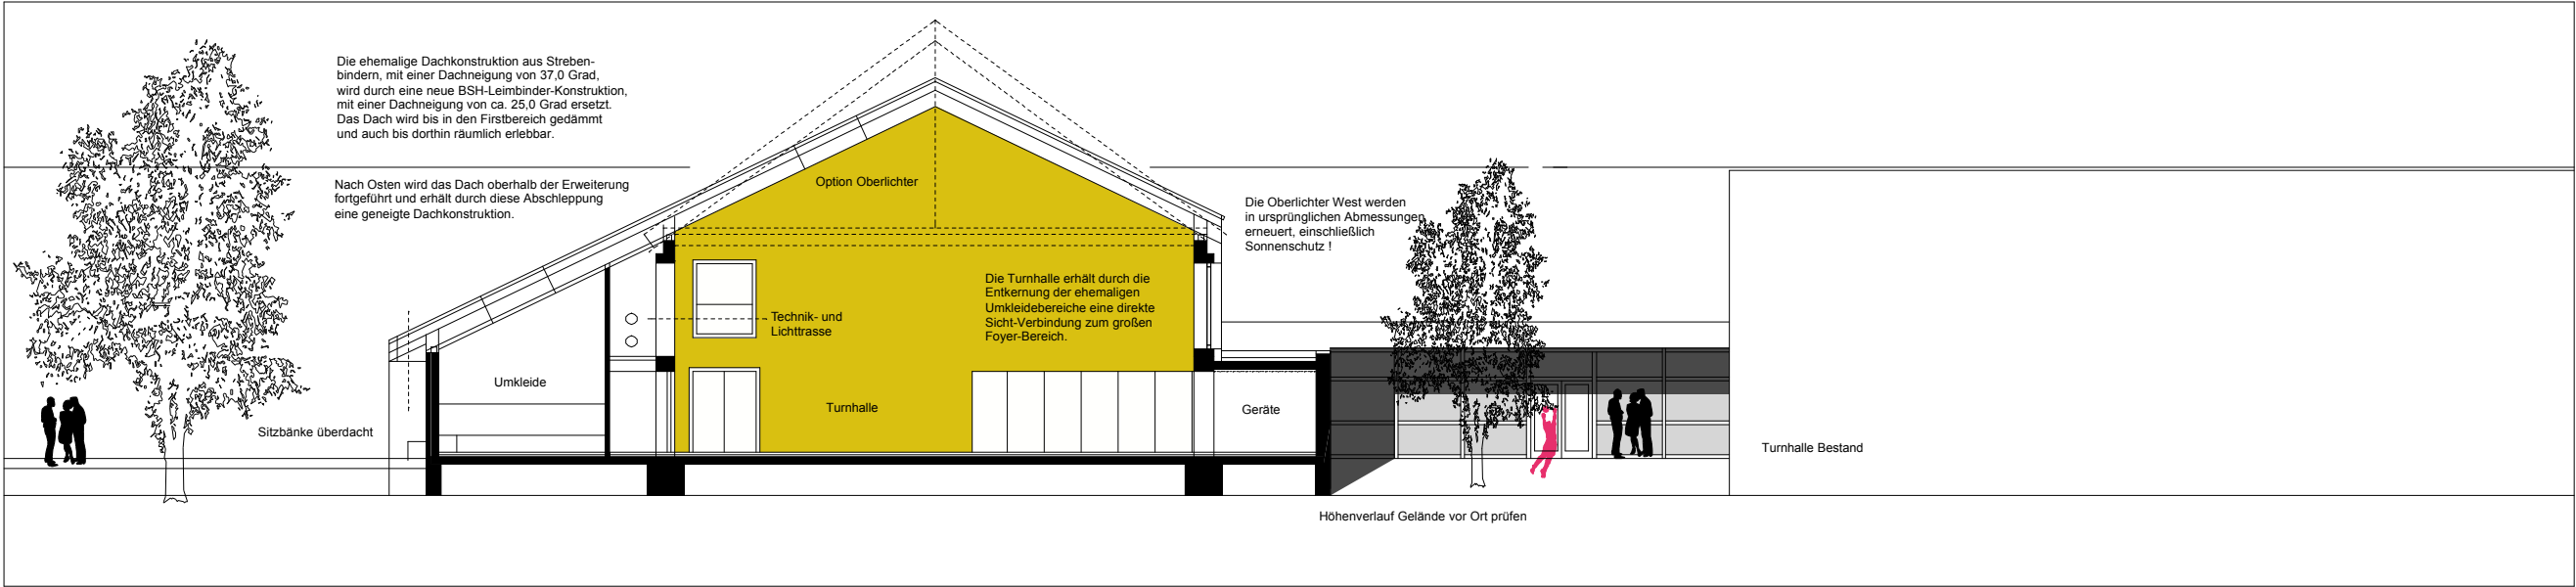

SCHNITT B - B M. 1:200 (QUER)