



UMBAU UND ERWEITERUNG TURNHALLE
GANZTAGSSCHULE FELDBREITE
VARIANTE NEUBAU

VARIANTE B

Anlage 3 zur Vorlage 2007/125-Variante B-Grundriss

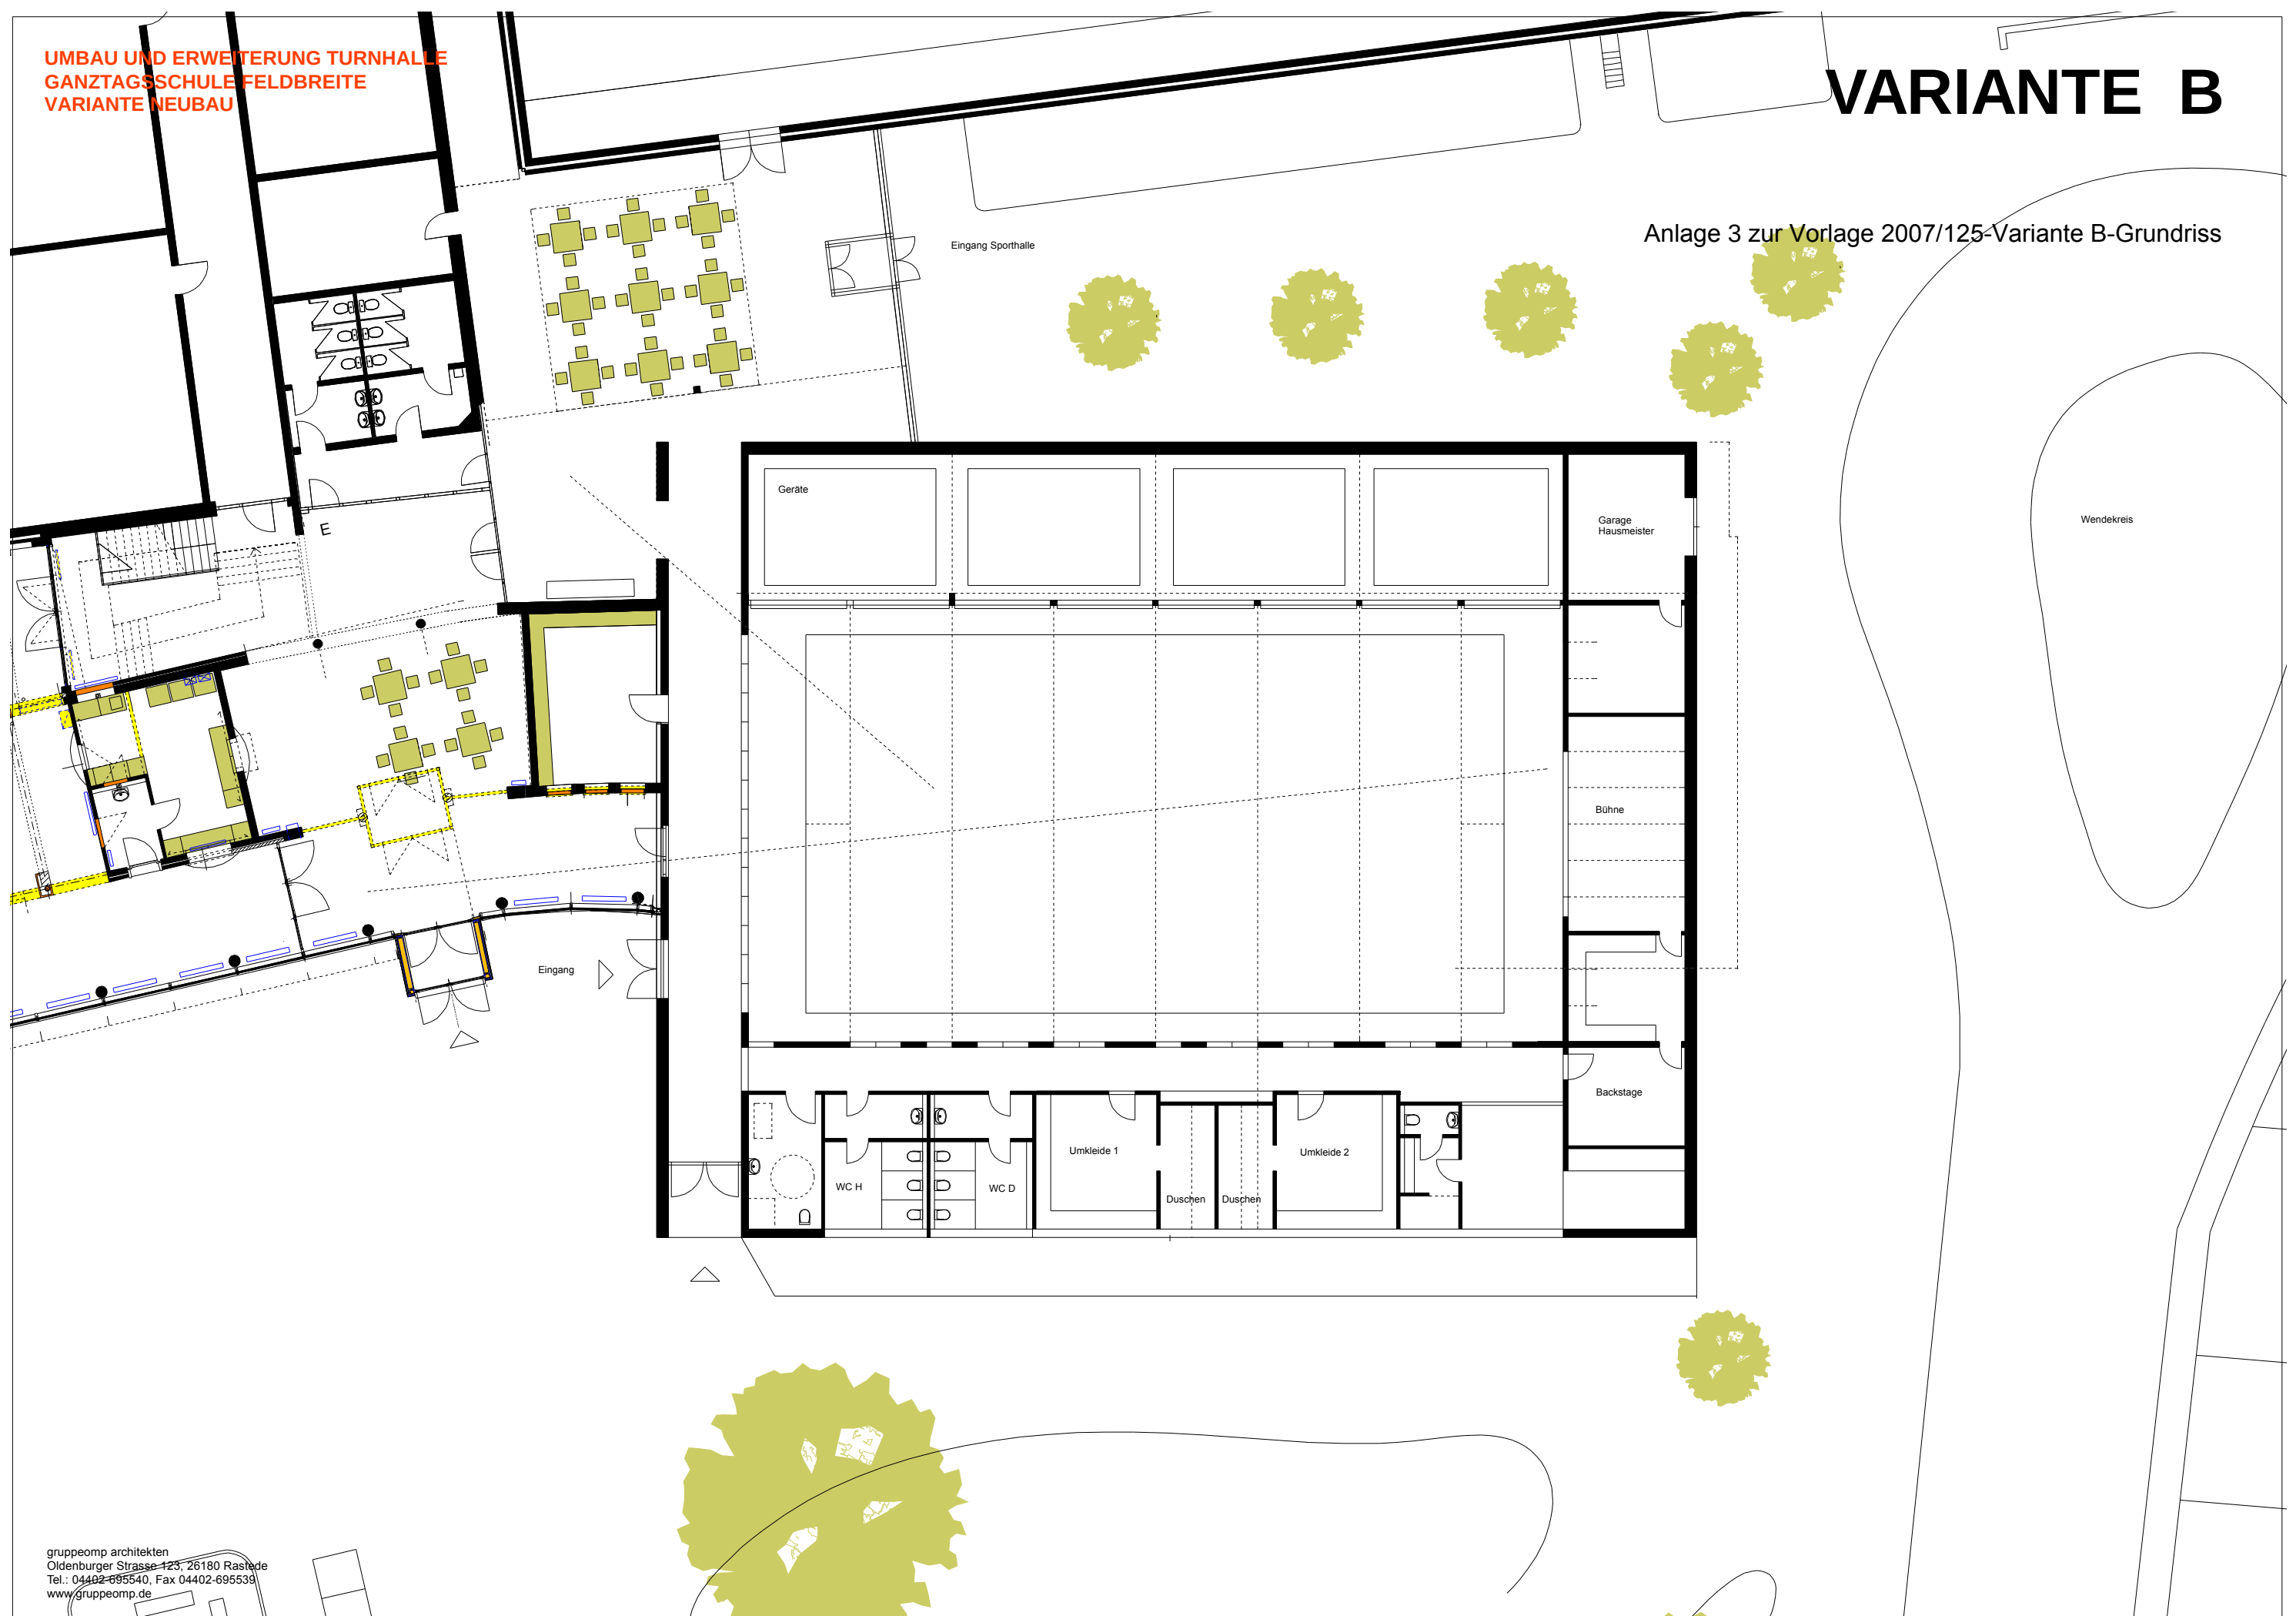

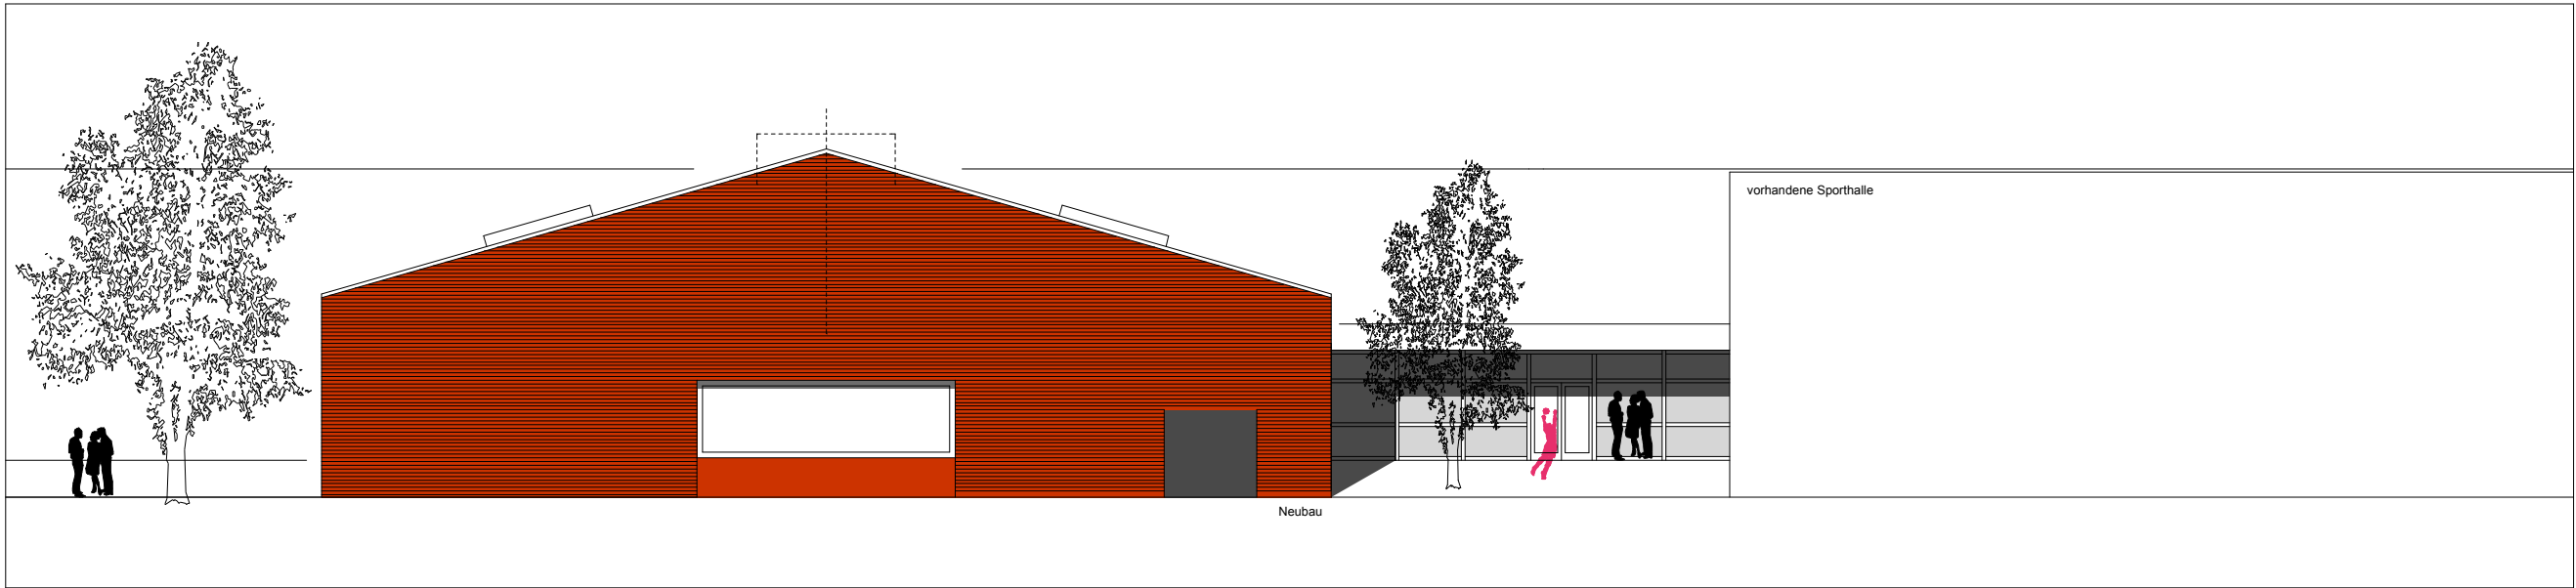

ANSICHT VON NORDEN M. 1:200 (GIEBELANSICHT)