



Anlage 4 zur Vorlage 2007/125-Variante C-Grundriss

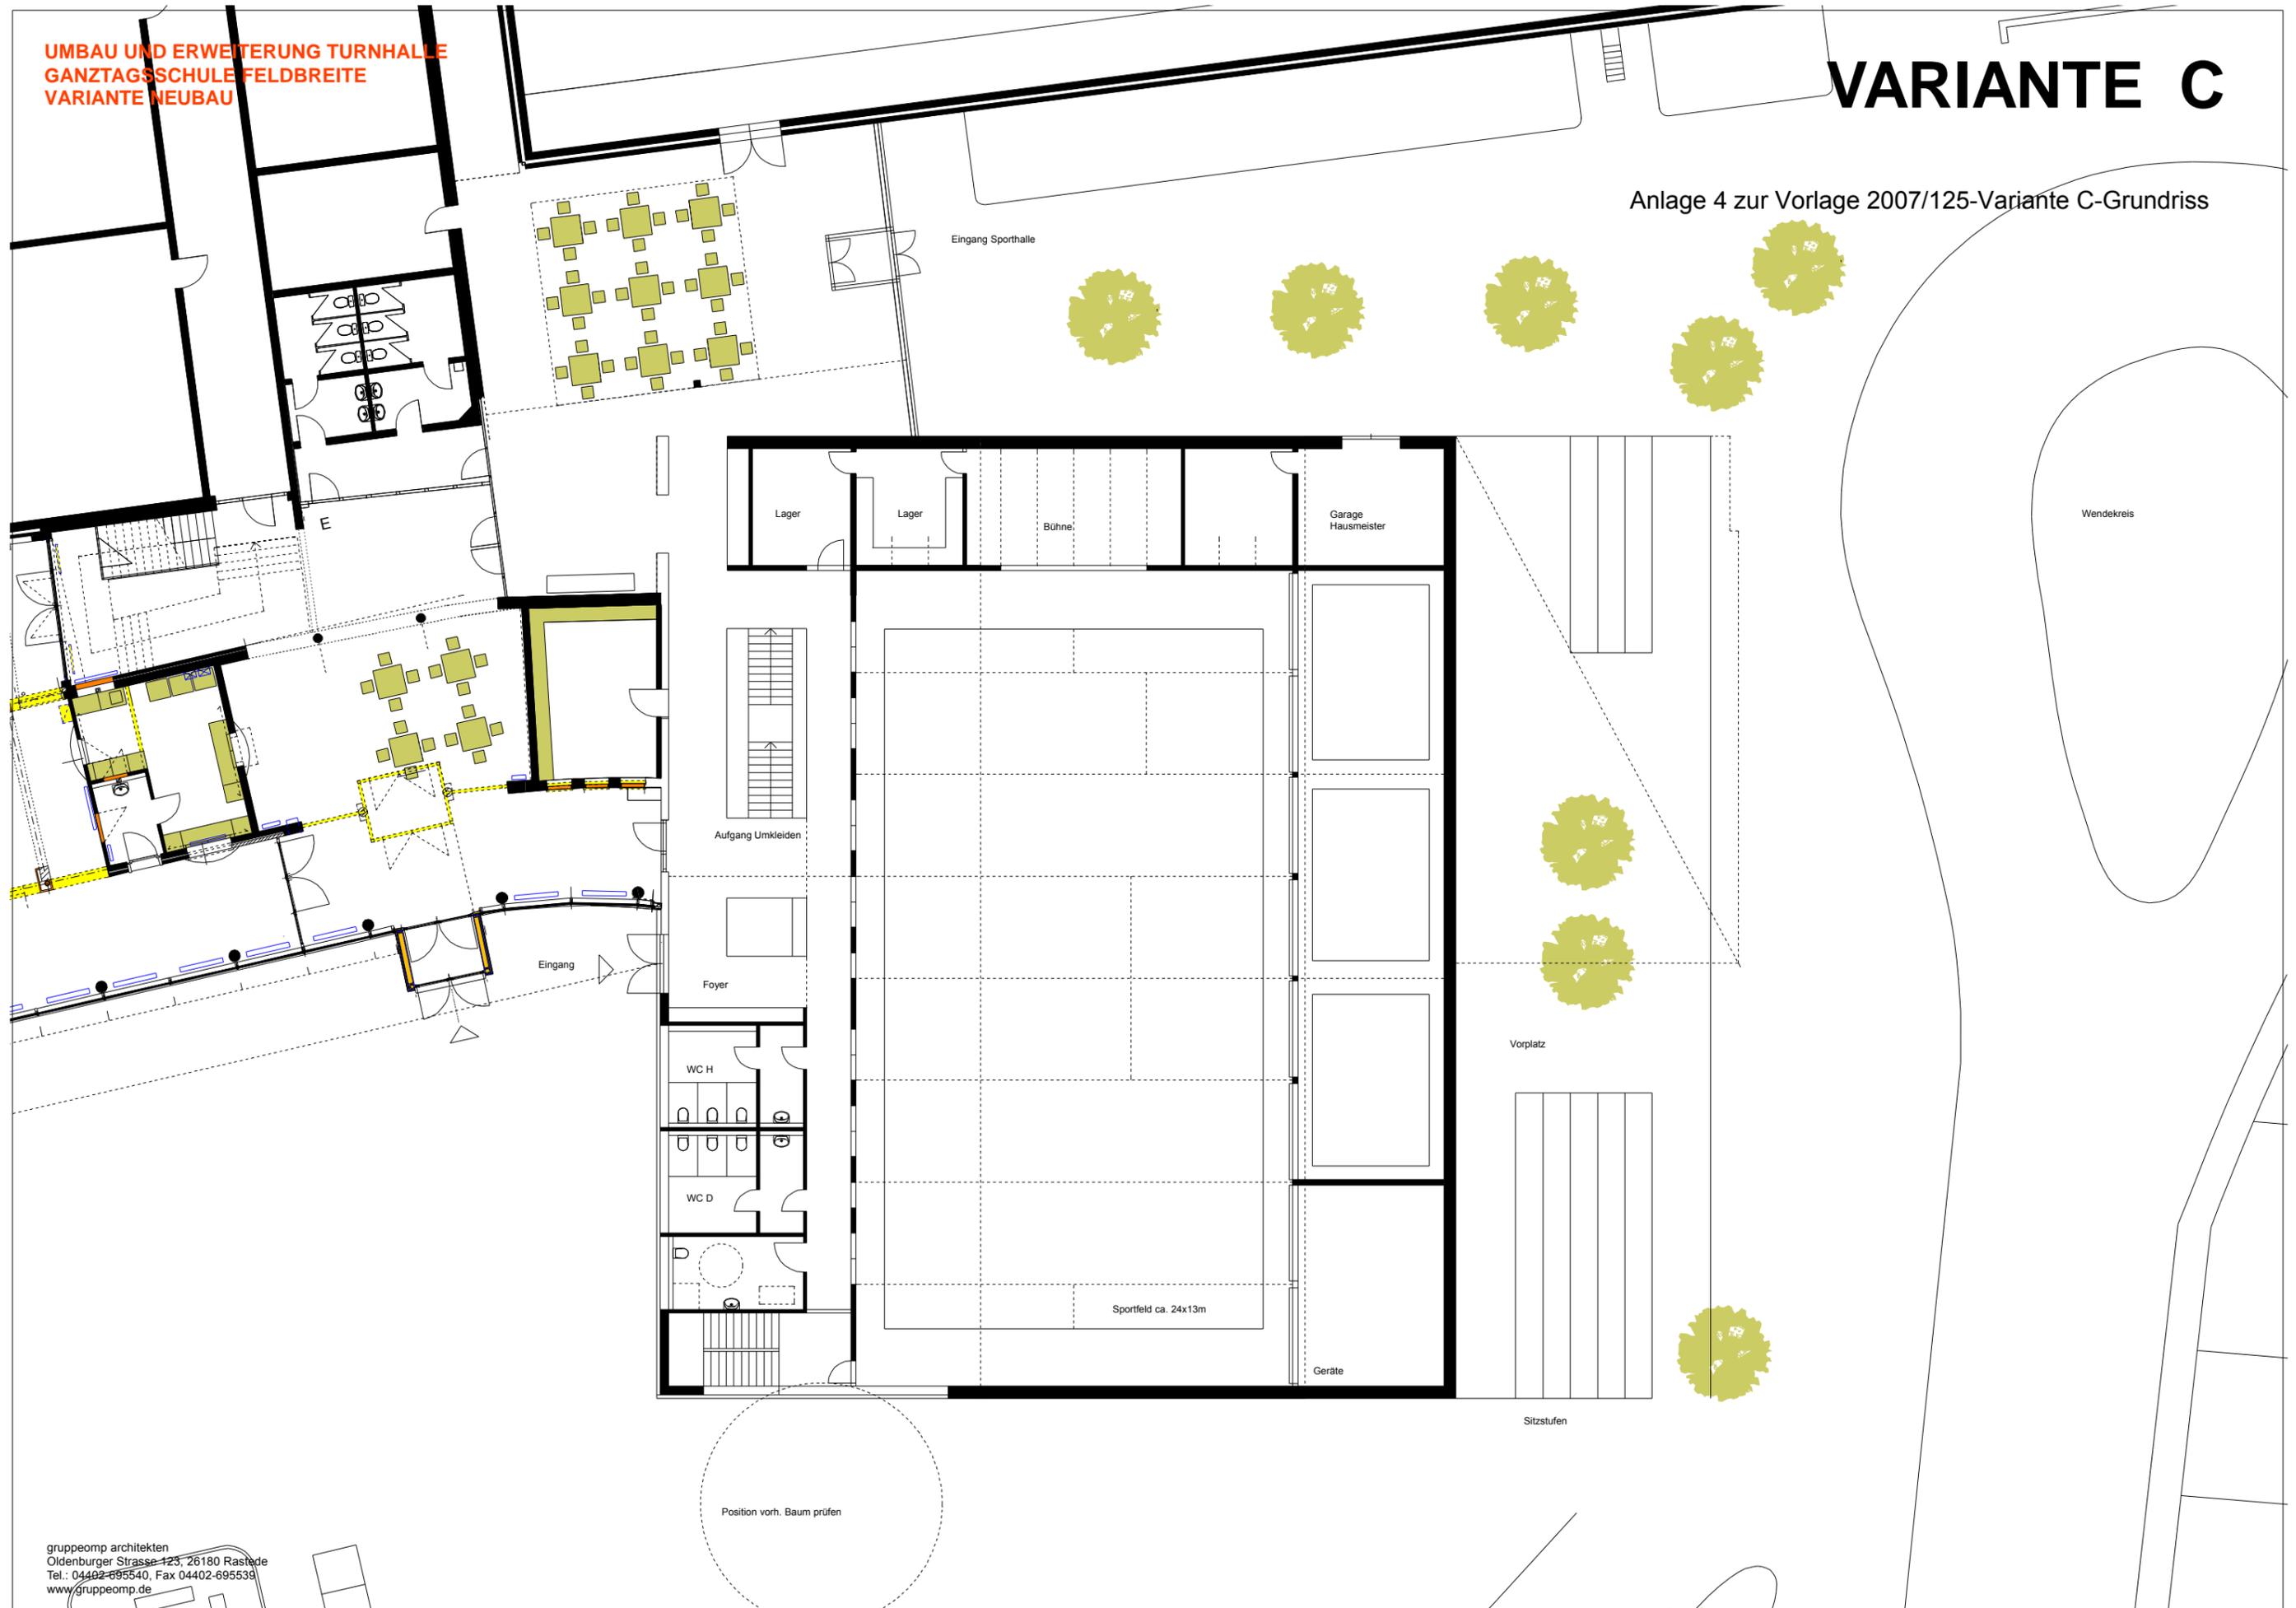


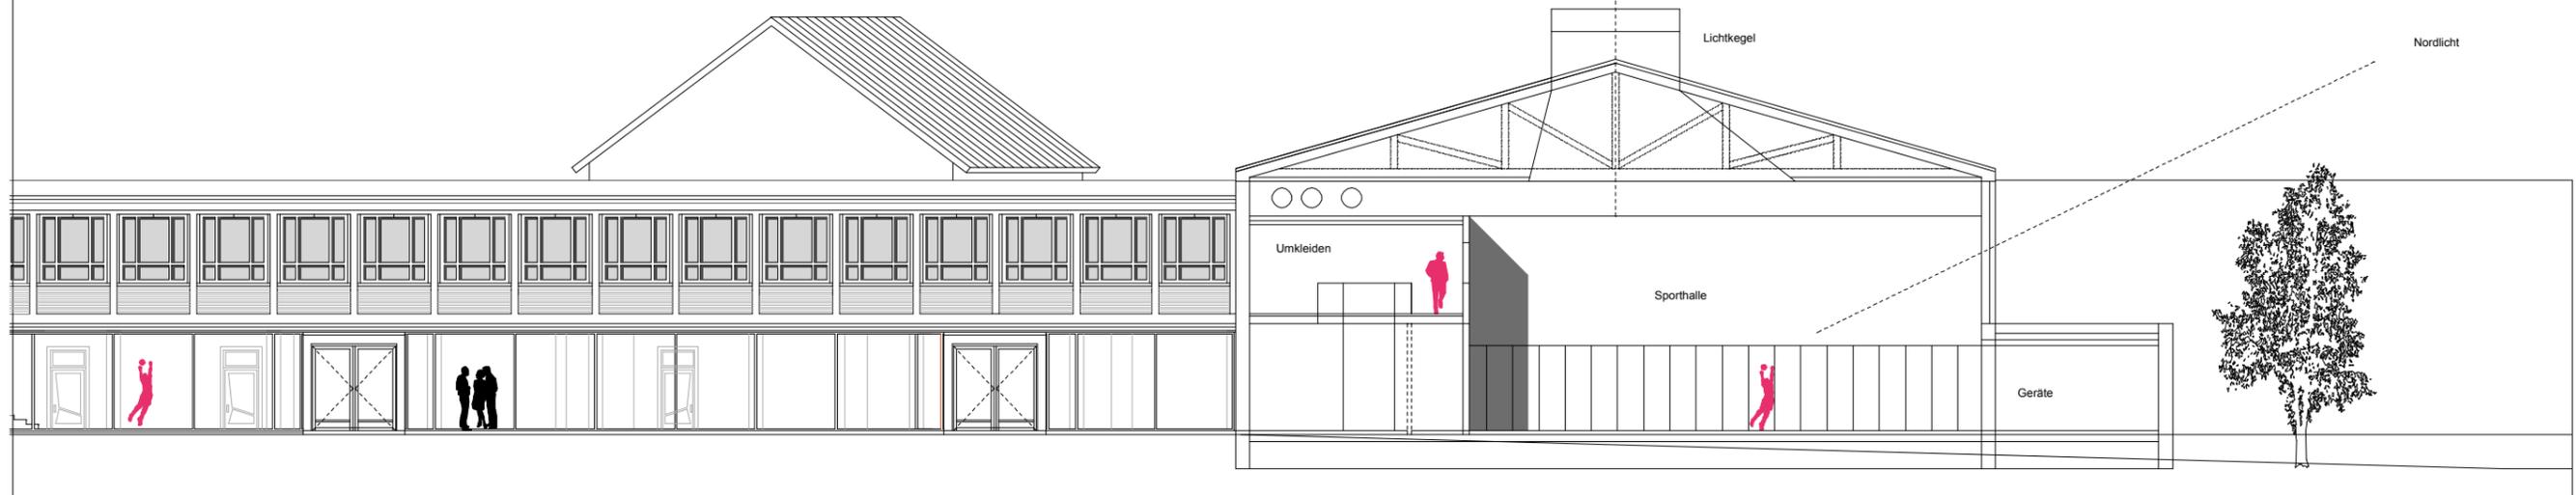

ANSICHT / SYSTEMSCHNITT VON OSTEN M. 1:200 (ANSICHT VOM GROSSEN SCHULHOF)



ANSICHT VON OSTEN M. 1:200 (ANSICHT VOM GROSSEN SCHULHOF)

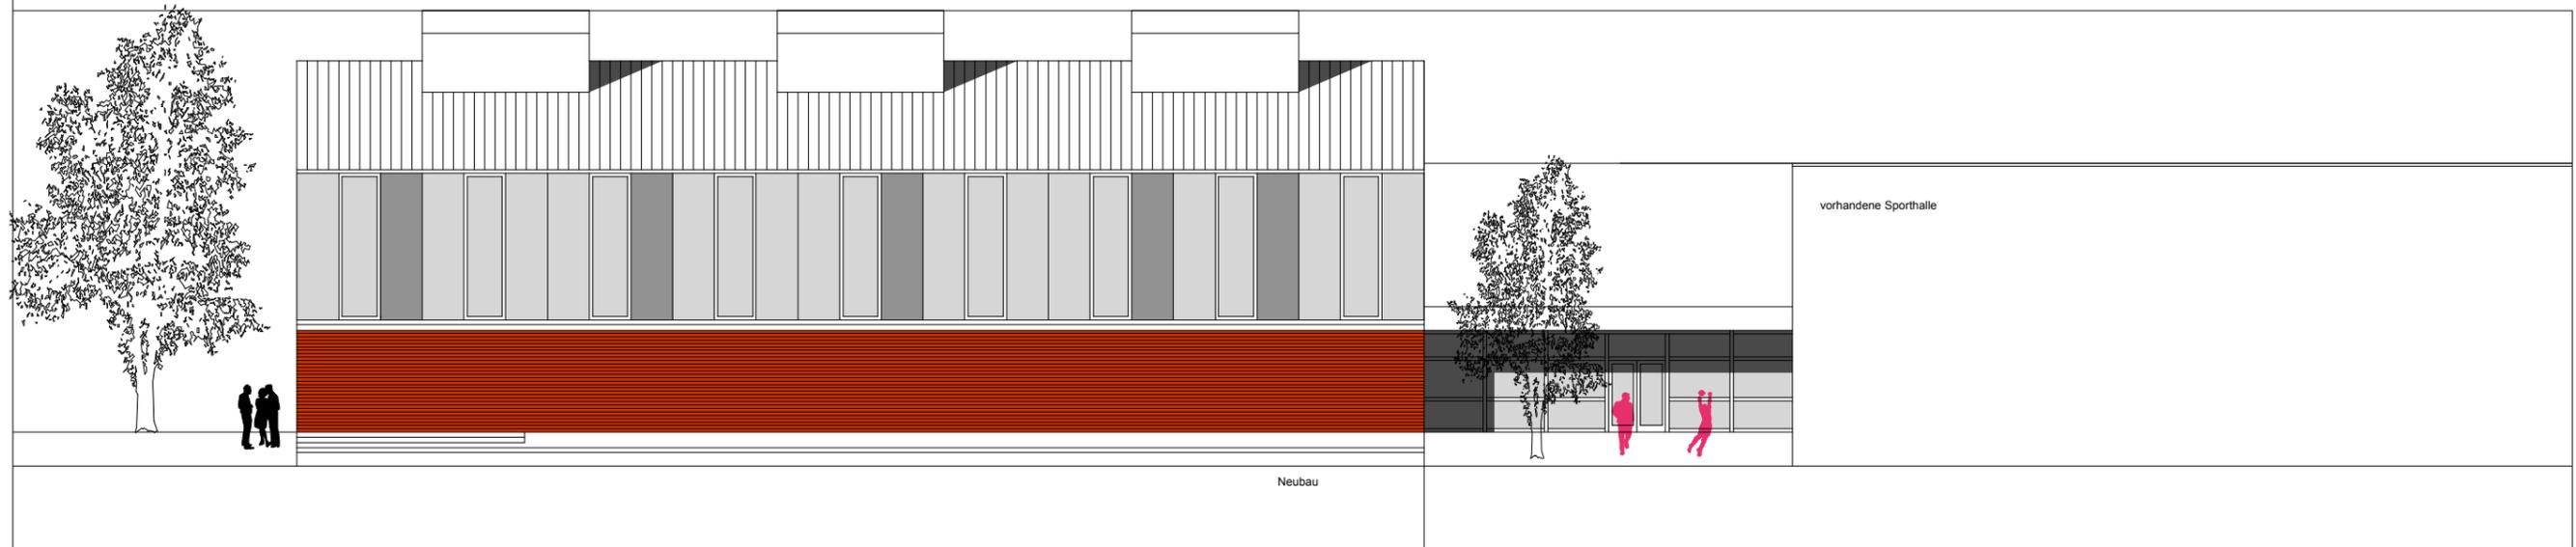

ANSICHT VON NORDEN M. 1:200