



Anmietung von 2 Containerklassen für die Kooperative Gesamtschule (KGS), Gebäude Feldbreite


Vorlage 2008/071A







Geburten

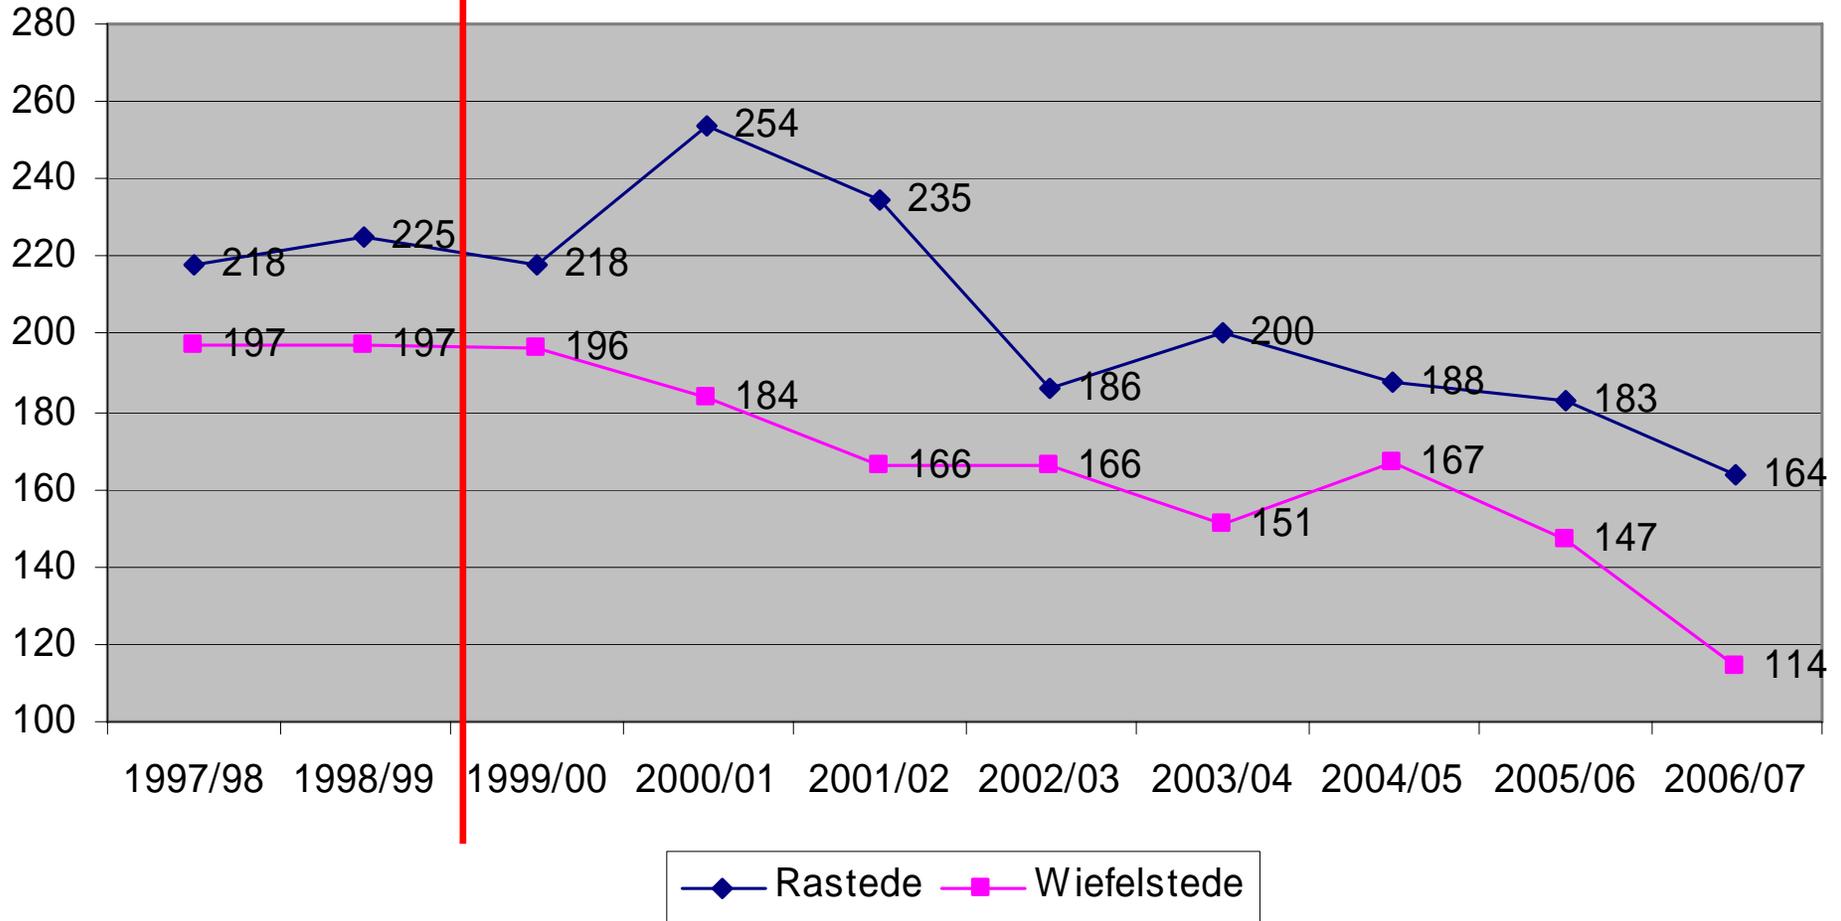



Elternwille Gymnasialzweig an der KGS Rastede

- Ca. 45 % eines Jahrgangs aus Rastede
- Ca. 40 % eines Jahrgangs aus Wiefelstede
- daneben Besuch von Gymnasien außerhalb





Schülerhöchstzahlen

Grundschule	28
Hauptschule	26
Realschule	32
Gymnasium	
bis zum 10. Schuljahrgang	32
Oberstufe 11. Schuljahrgang	26
Qualifikationsphase bis 125 Schüler	18
„ „ 126 bis 160 Schüler	19





Beispiel Gymnasium bis 10. Jg.

(Schülerhöchstzahl 32)


34 – 66 Schüler = 2 Klassenräume

67 – 99 Schüler = 3 Klassenräume

100 – 132 Schüler = 4 Klassenräume


133 – 165 Schüler = 5 Klassenräume



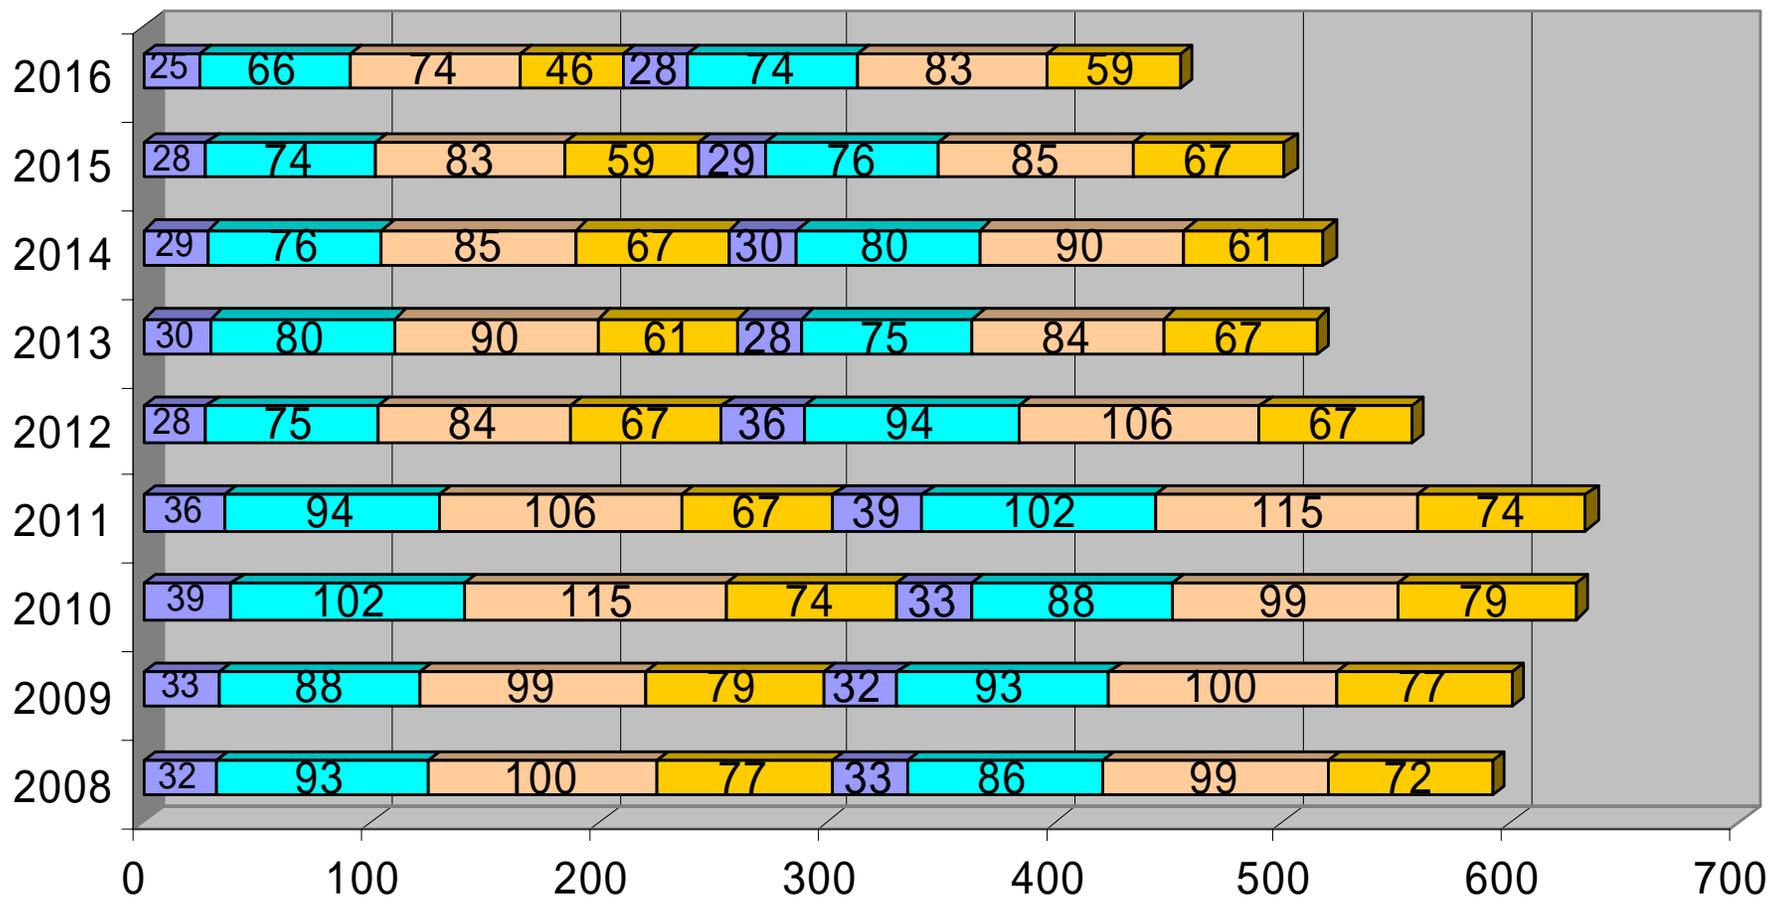

- Rastede HZ (5)
 Rastede RZ (5)
 Rastede GZ (5)
 Wiefelstede GZ (5)
- Rastede HZ (6)
 Rastede RZ (6)
 Rastede GZ (6)
 Wiefelstede GZ (6)




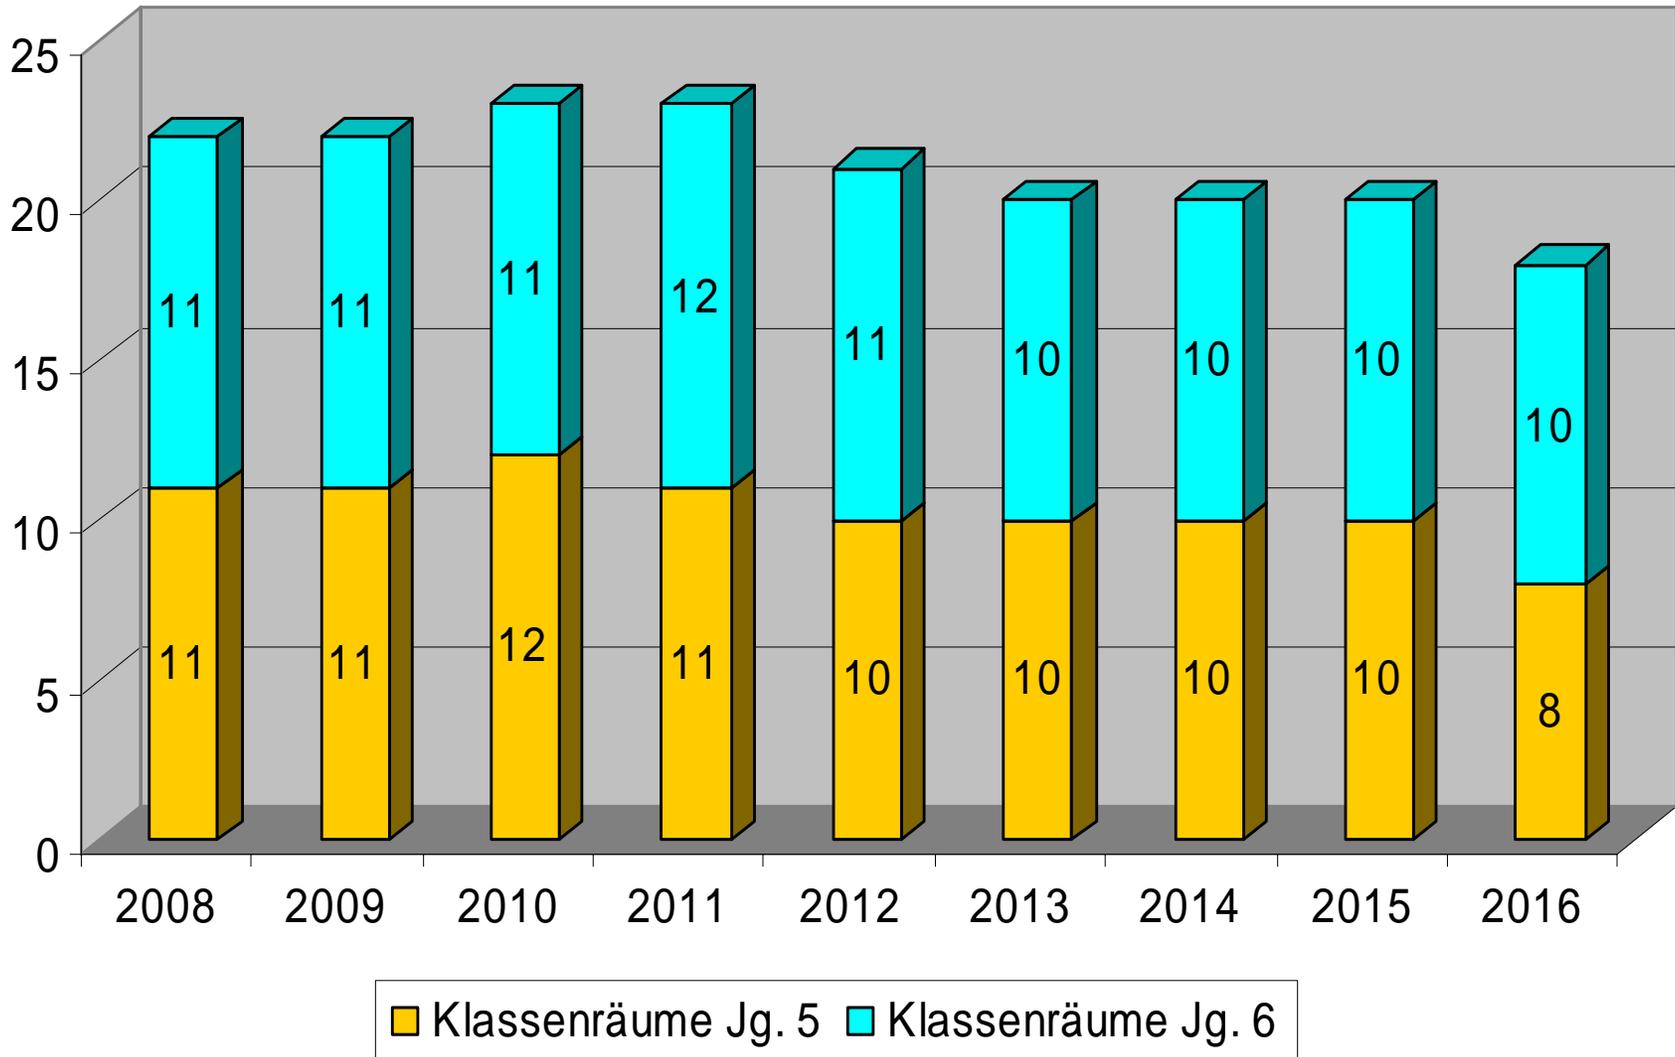




- **Doppelabitur 2011**
- **U.a. geplante Änderungen Schulgesetz:**
- Aufhebung des Verbotes für **Außenstellen** von Gesamtschulen
(Aber Höchstgrenze langfristig 9 Züge)
- **Schrittweise Absenkung des Einschulungsalters**
(Ziel: Stichtag 30.9., bisher 30.6.)



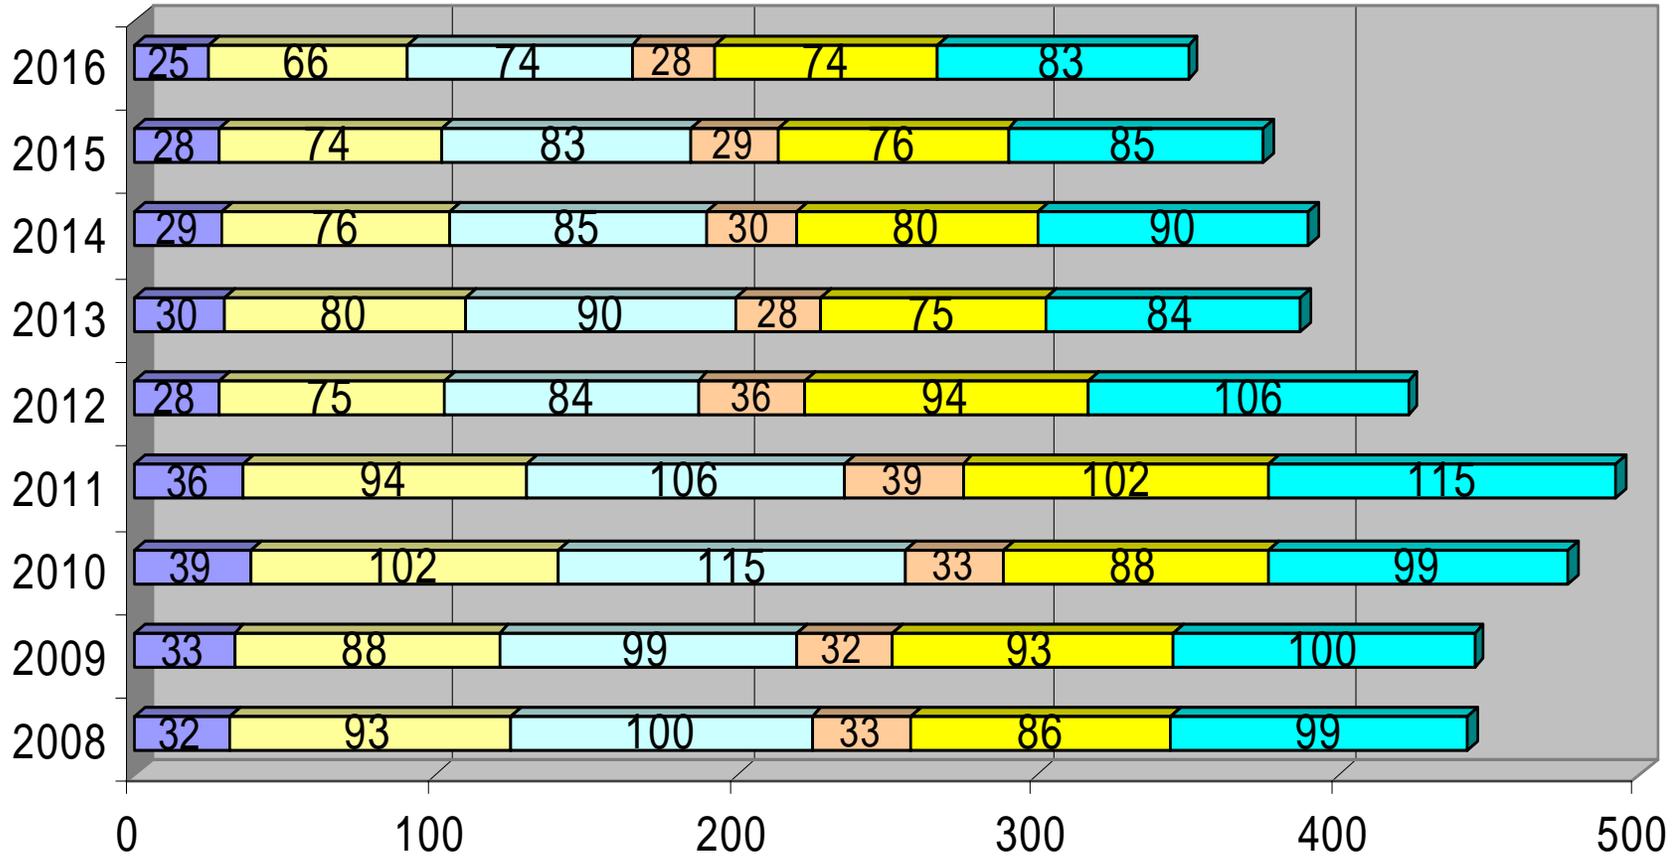


- Rastede HZ (5)
 Rastede RZ (5)
 Rastede GZ (5)
 Rastede HZ (6)
- Rastede RZ (6)
 Rastede GZ (6)




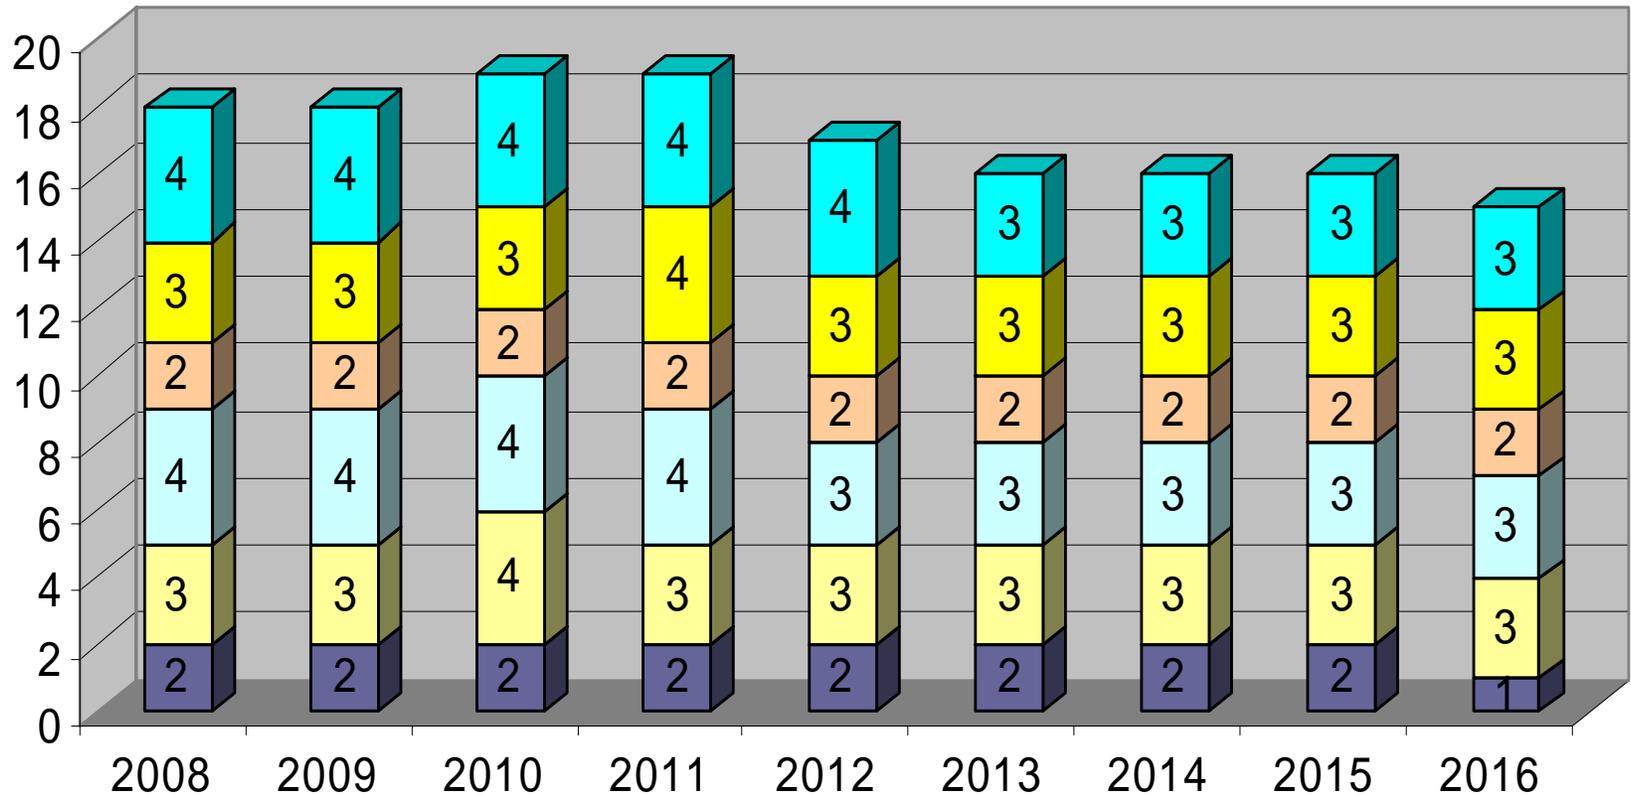

- Klassenräume HZ 5 Rastede
- Klassenräume RZ 5 Rastede
- Klassenräume GZ 5 Rastede
- Klassenräume HZ 6 Rastede
- Klassenräume RZ 6 Rastede
- Klassenräume GZ 6 Rastede



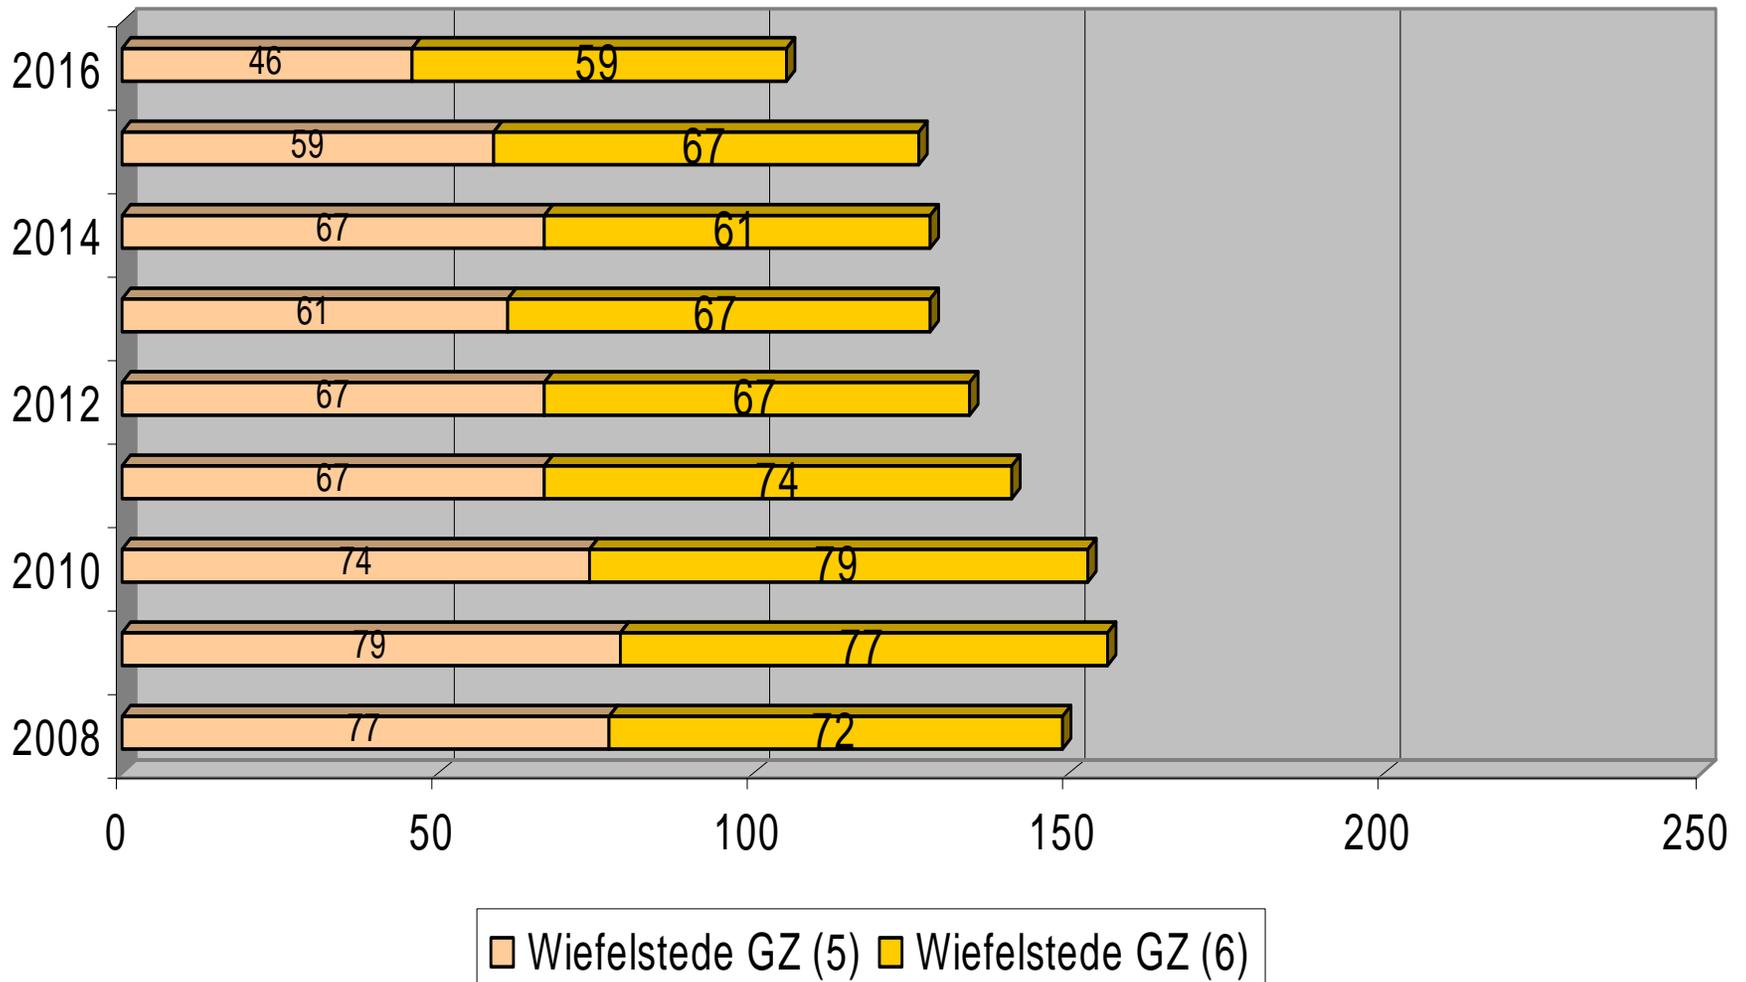

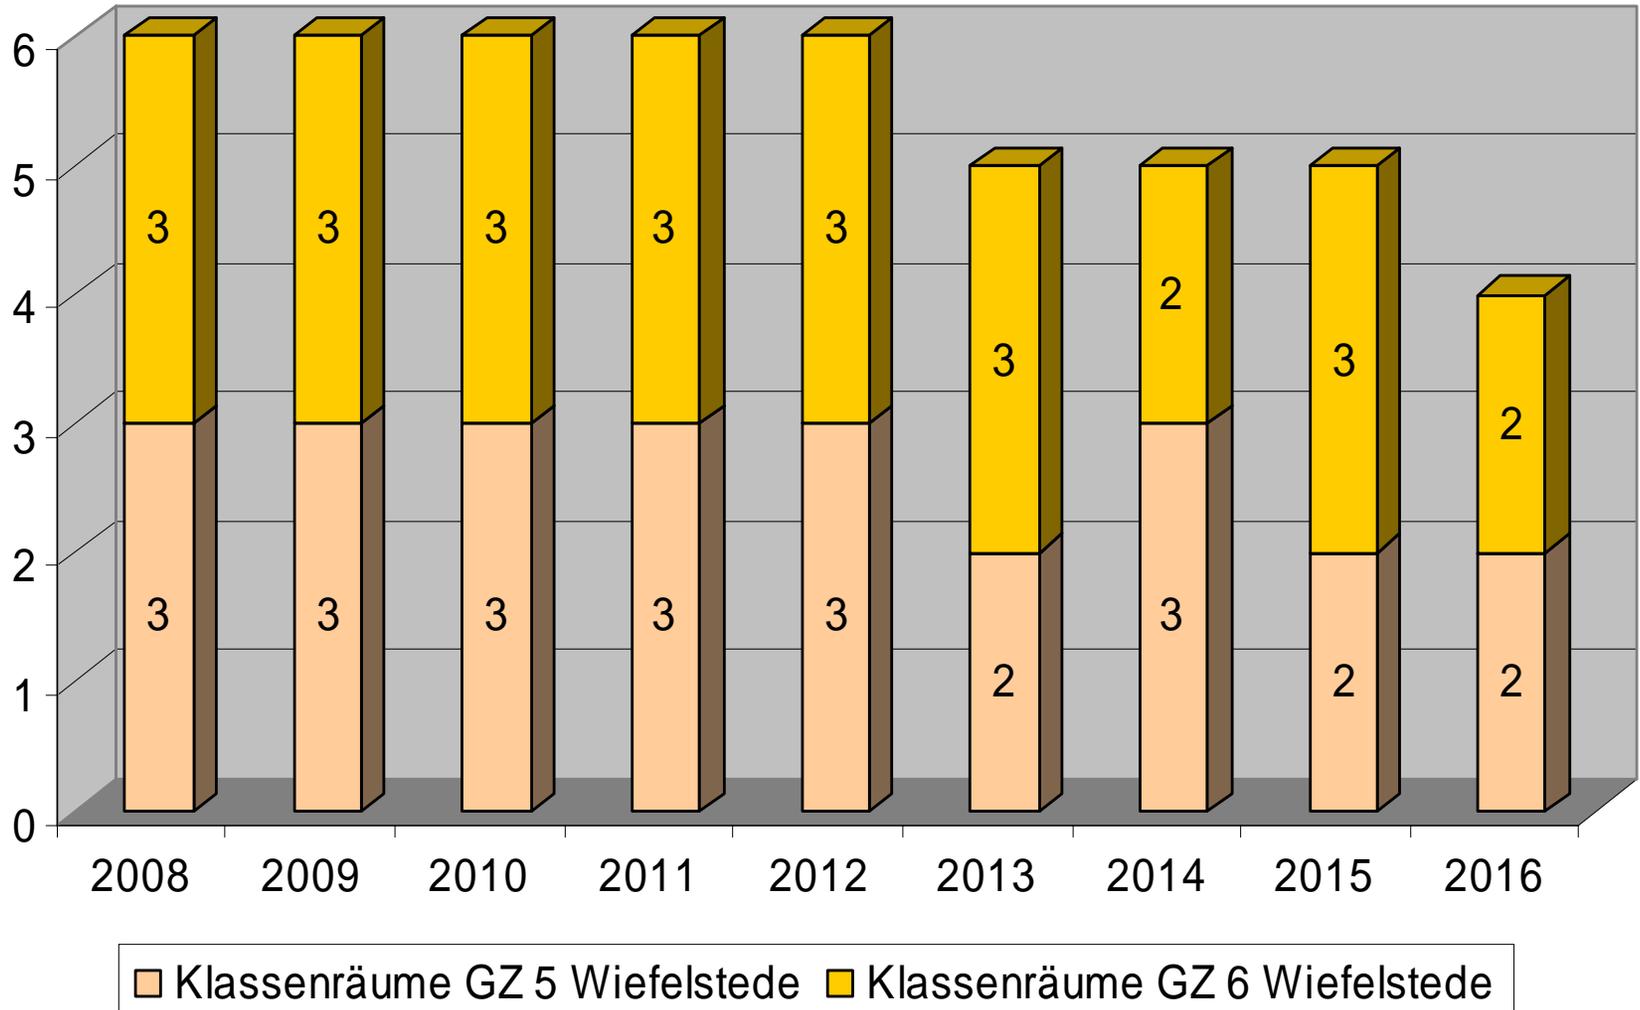



1	2	3	4	5	6	7	8	9	10	11	12	13	14	15	16	17
28.04.- 04.05.	05.05. - 11.05.	12.05. - 18.05.	19.05. - 25.05.	26. 05. -	02. 06. -	09. 06. -	16.06. -	23.06. - 29.06.	30.06. - 06.07.	07. 07. -	14. 07. -	21.07. -	28.07. - 03.08.	04. 08. -	11.0 8. -	18.0 8. -
				01. 06.	08. 06.	15. 06.	- 22.06.			13. 07.	20. 07.	- 27.07.		10. 08.	17.0 8.	20.0 8.

VA-
Beschluss
29.04.

30.04. Ausschreibung u. Submission 19.05.


Bestellung ca. 12 Wochen Lieferzeit!

Einreichung Bauantrag Genehmigung

Vorbereitung Aufstellung

Baustelle



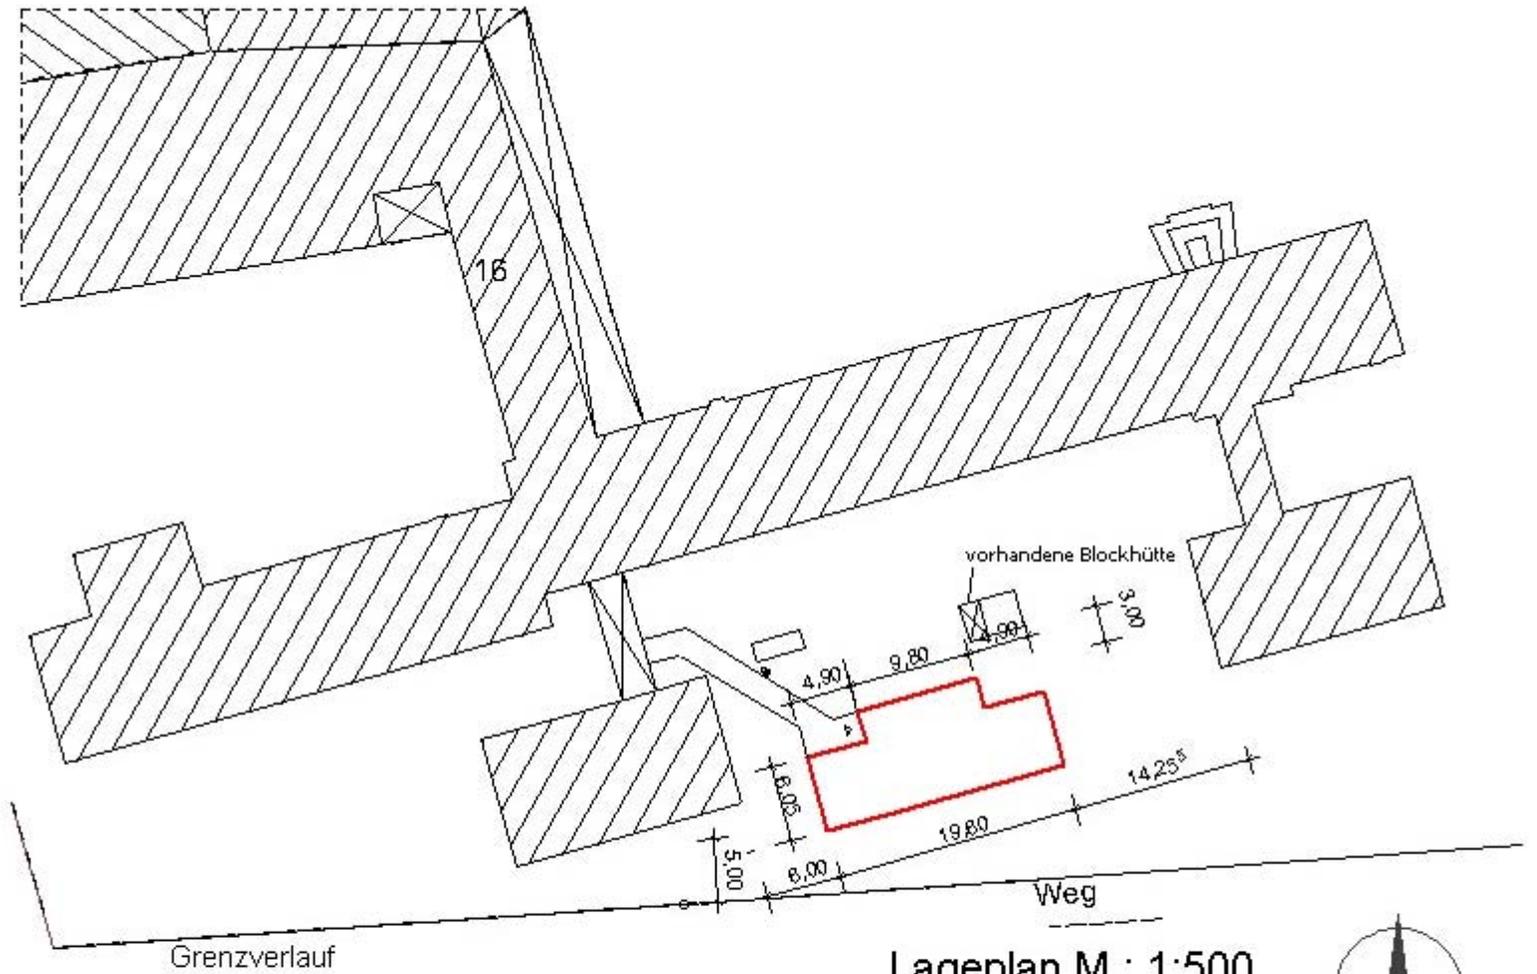

Grenzverlauf

Weg


Kleingarten


Lageplan M.: 1:500

Gemarkung Rastede


Flur 43

Flurstück $\frac{168}{8}$

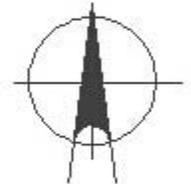


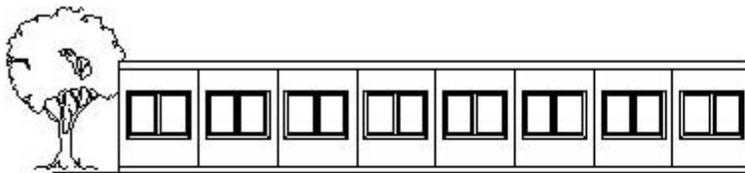


Ansicht Süden

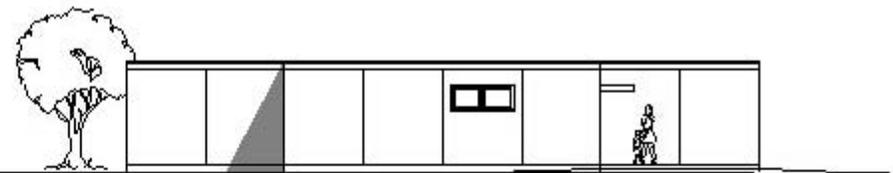


Ansicht Norden

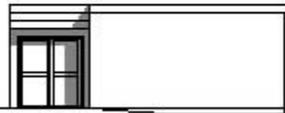


Ansicht Westen

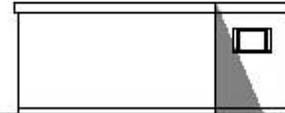

Ansicht Osten

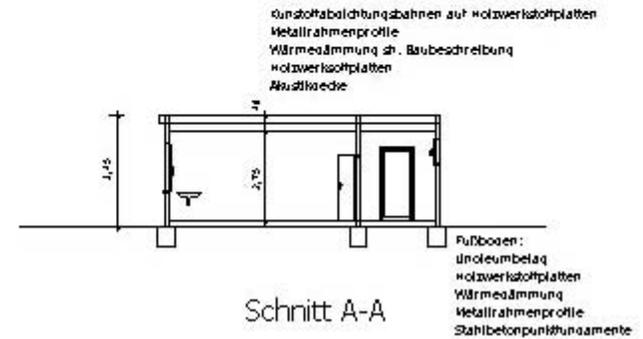

Schnitt A-A

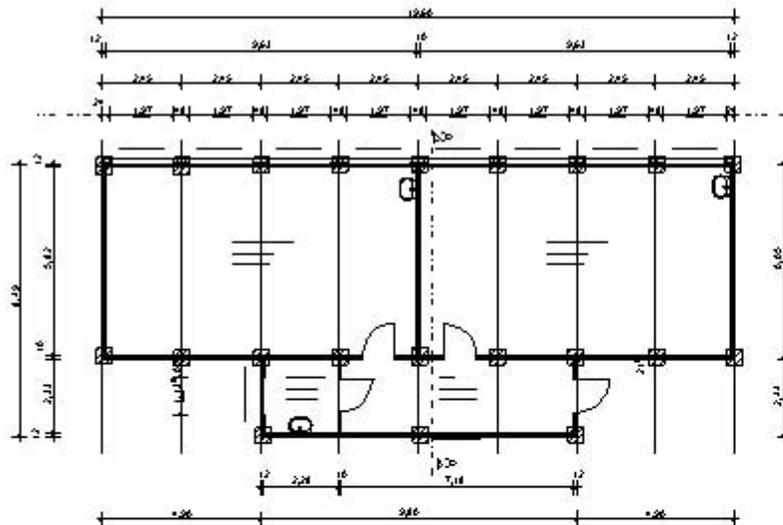

Grundriss Erdgeschoss

RESIDENZORT **R**ASTEDE

Bauvorhaben:	Aufstellung von Schulcontainern GGS Rastede Standort Fehlbrelle 16	
Bauherr:	Gemeinde Rastede, Soblenstrasse 27 26180 Rastede	
Bauteil:	Grundriss BG, Ansichten, Schnitt	
Gezeichnet:	Witte	Plan-Nr.:
Maßstab:	1 : 100	Datum:
Bauherr		
Entw.-Verfasser		
Datum		

Containerklassen KGS Feldbreite



Ansichtsbeispiel

Containerklassen KGS Feldbreite

Die Dachblende
Kann auch andersfarbig
Abgesetzt werden.



Ansichtsbeispiel

Containerklassen KGS Feldbreite



Innenansicht-
Klassenräume mit Akustikdecken und Sonnenschutz-