


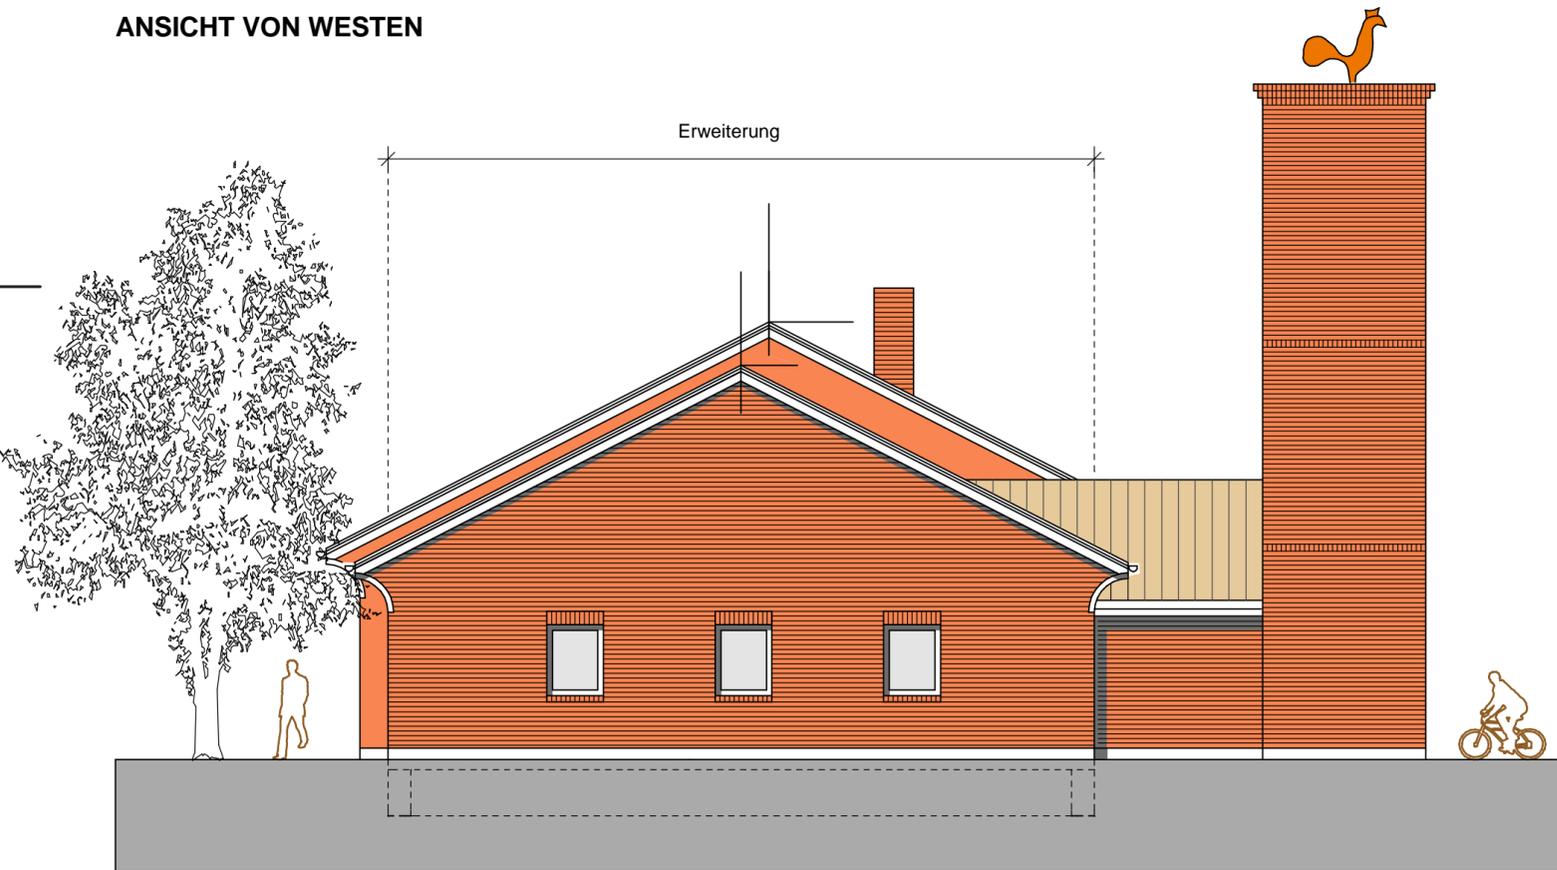

ANSICHT VON WESTEN



ANSICHT VON NORDEN

-  VORHANDEN
-  ABBRUCH
-  NEU

ENTWURFSPLANUNG M. 1:100

PLAN: ANSICHT VON WESTEN, ANSICHT VON NORDEN	BLATT-NR. 02
BAUVORHABEN: ERWEITERUNG DES FEUERWEHR-GEBÄUDES HAHN-LEHMEN	MAßSTAB 1 : 100
BAUHERR: GEMEINDE RASTEDE, SOPHIENSTRASSE 27, 26180 RASTEDE	
PLANUNG: gruppeomp architekten BDA TEL.: 04402 - 69 55 40 OLDENBURGER STRASSE 123 FAX.: 04402 - 69 55 39 26180 RASTEDE www.gruppeomp.de	
GEZ: DIPL.-ING. ARCHITEKT OLIVER OHLENBUSCH	DATUM: 27. MÄRZ 2008

Die statischen Angaben beziehen sich auf die Vorbemessung.
Sämtliche Maßangaben als Grundlage für die Baugenehmigung.
Alle Maße und Materialangaben sind zu überprüfen !