


Aufmass historischer Pfosten

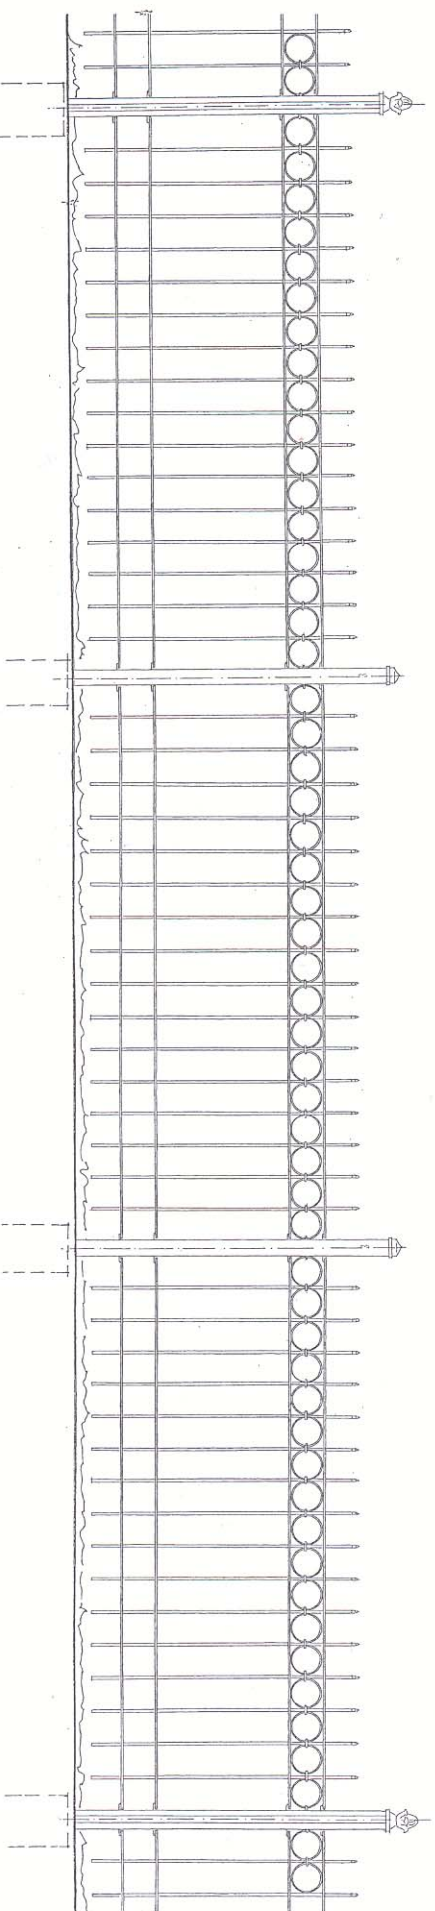

Ansicht Zaunausschnitt M 1:20
Ergänzung der Gusseiserner Pfosten durch Verkatenelemente