Anlage 1 zu Vorlage 2008/107

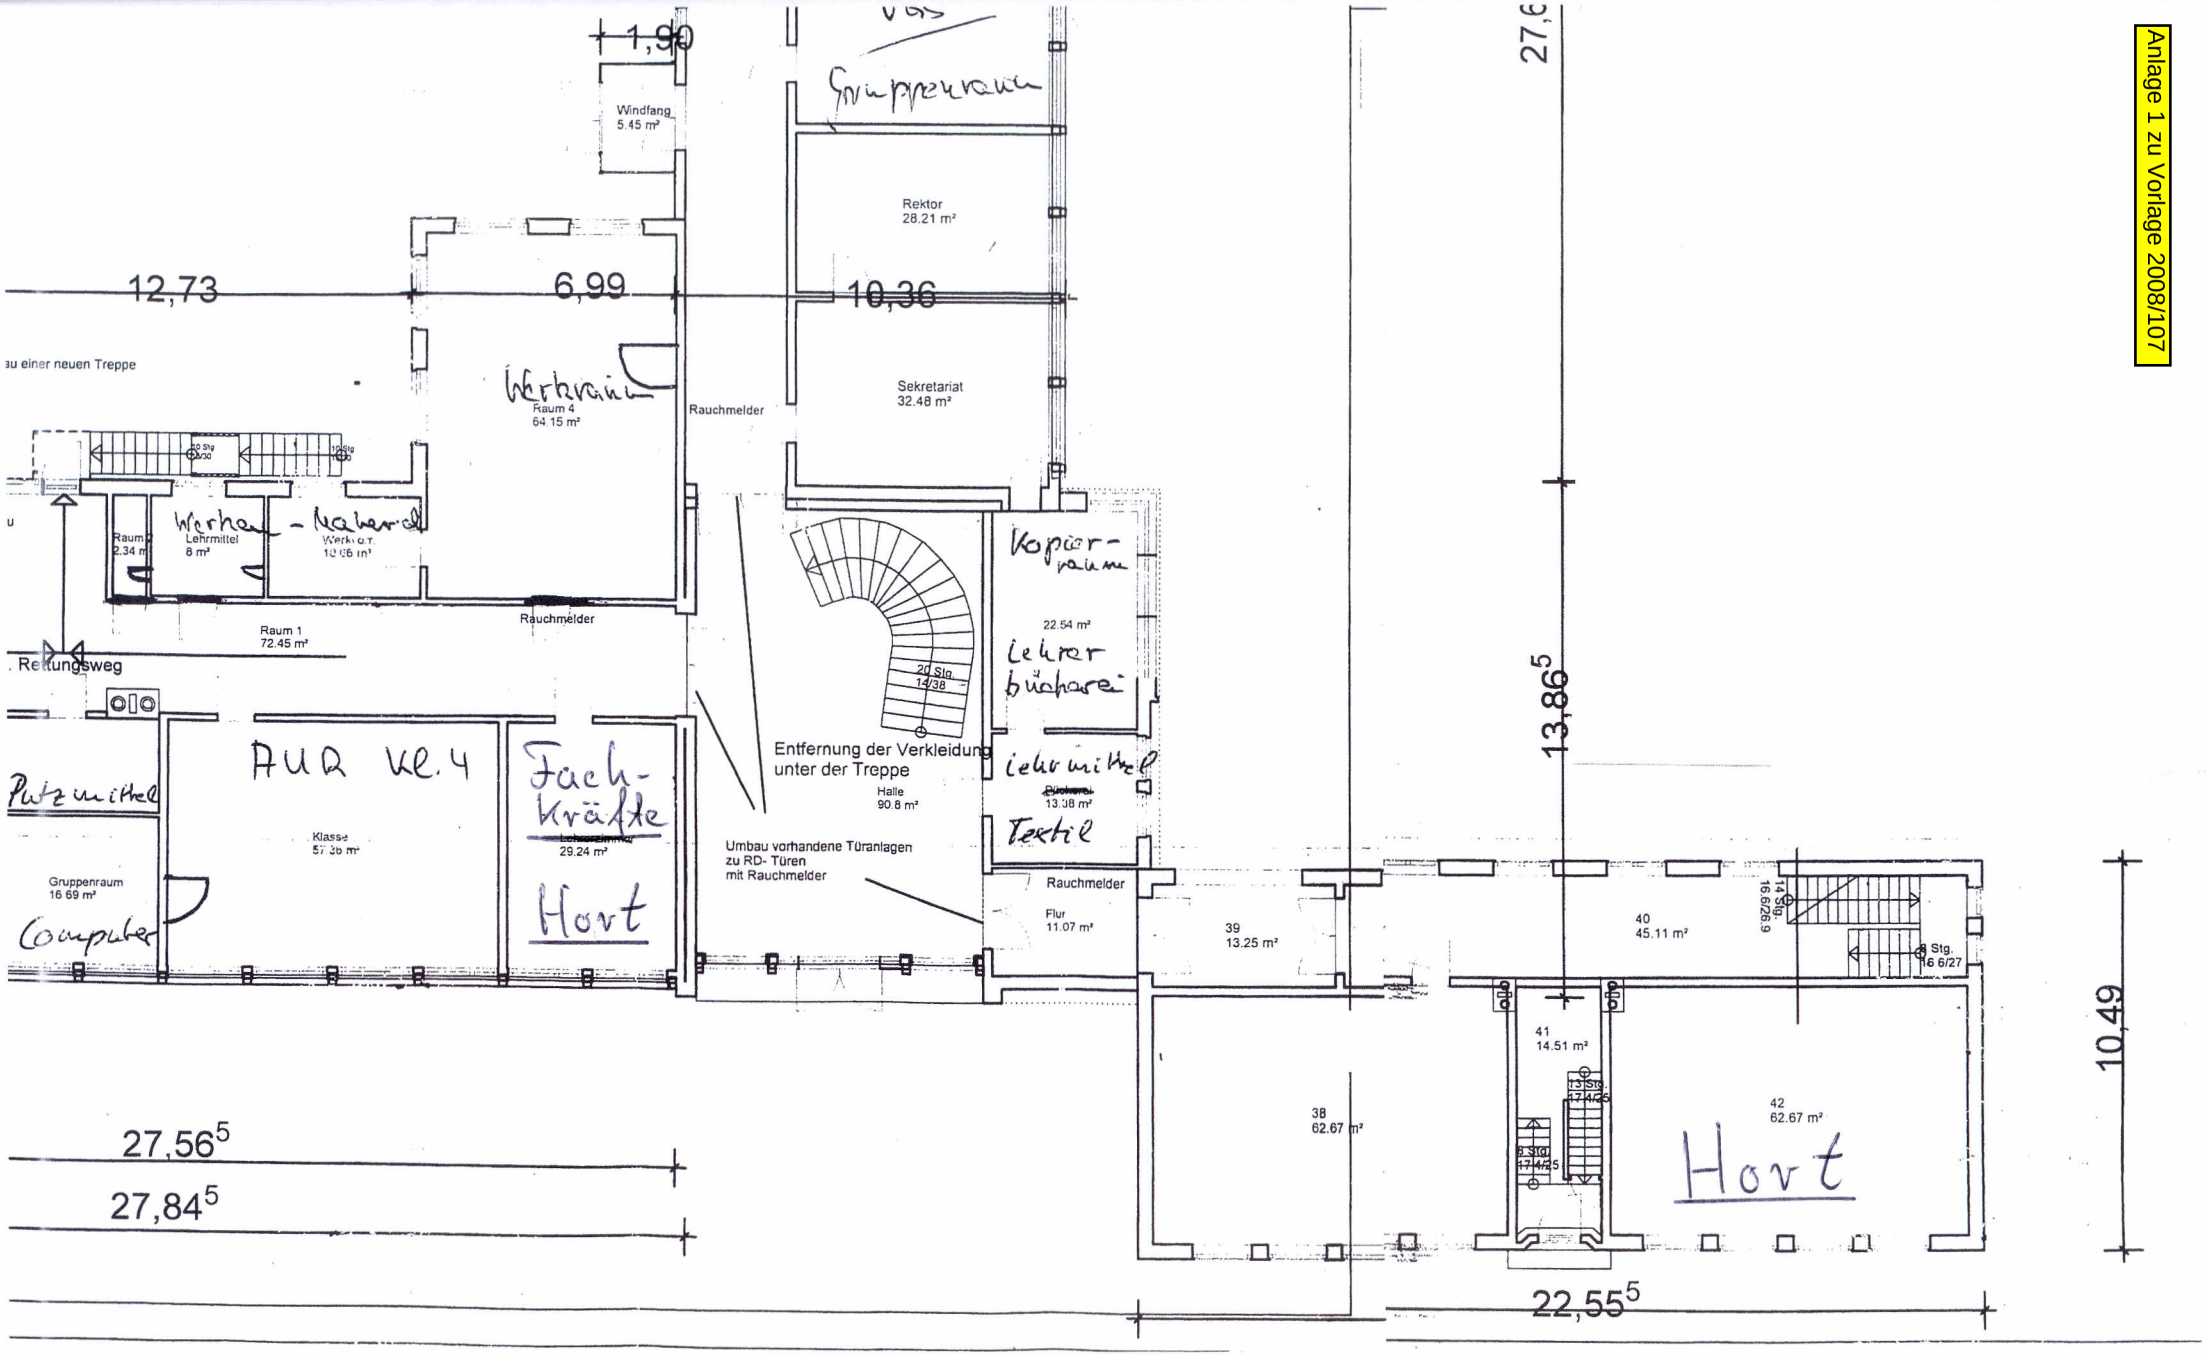

- Schulstraße -