

Vereinfachte Umlegung nach dem Baugesetzbuch (§§ 80 - 84 BauGB)

Karte zum vereinfachten Umlegungsverfahren

Umlegungsgebiet: "U 2 - Wohngebiet Hankhausen"

Gemarkung: Rastede
Flur: 33
Maßstab: 1 : 1000

Bebauungsplan Nr. 87

- Beteiligte:
- ① Gemeinde Rastede, Sophienstraße 27, 26180 Rastede
 - ② Sendzik, Ewald Friedrich, Loyer Weg 120, 26180 Rastede

Zeichenerklärung:

- | | | | |
|--|---|-------------------------------|--|
| Wohngebäude, Geschäftsgebäude |  | Grenze des Umlegungsgebietes |  |
| Wirtschaftsgebäude |  | Flurstücksgrenzen u. -nummern |  $\frac{213}{2}$ |
| Ordnungsnummer nach dem Umlegungsverzeichnis | ① | Grenzmarke |  |

Beschluss über die neuen Grenzen in der vereinfachte Umlegung nach § 82 Baugesetzbuch.

Behörde für Geoinformation, Landentwicklung und Liegenschaften Oldenburg

Oldenburg, den

(Siegel)

Seifert, Vermessungsdirektor



Diese Umlegungskarte ist nach Form und Inhalt zur Übernahme in das Liegenschaftskataster geeignet.

Behörde für Geoinformation, Landentwicklung und Liegenschaften Oldenburg
Katasteramt Westerstede

Westerstede, den

(Siegel)

Runge, Vermessungsoberratsrat

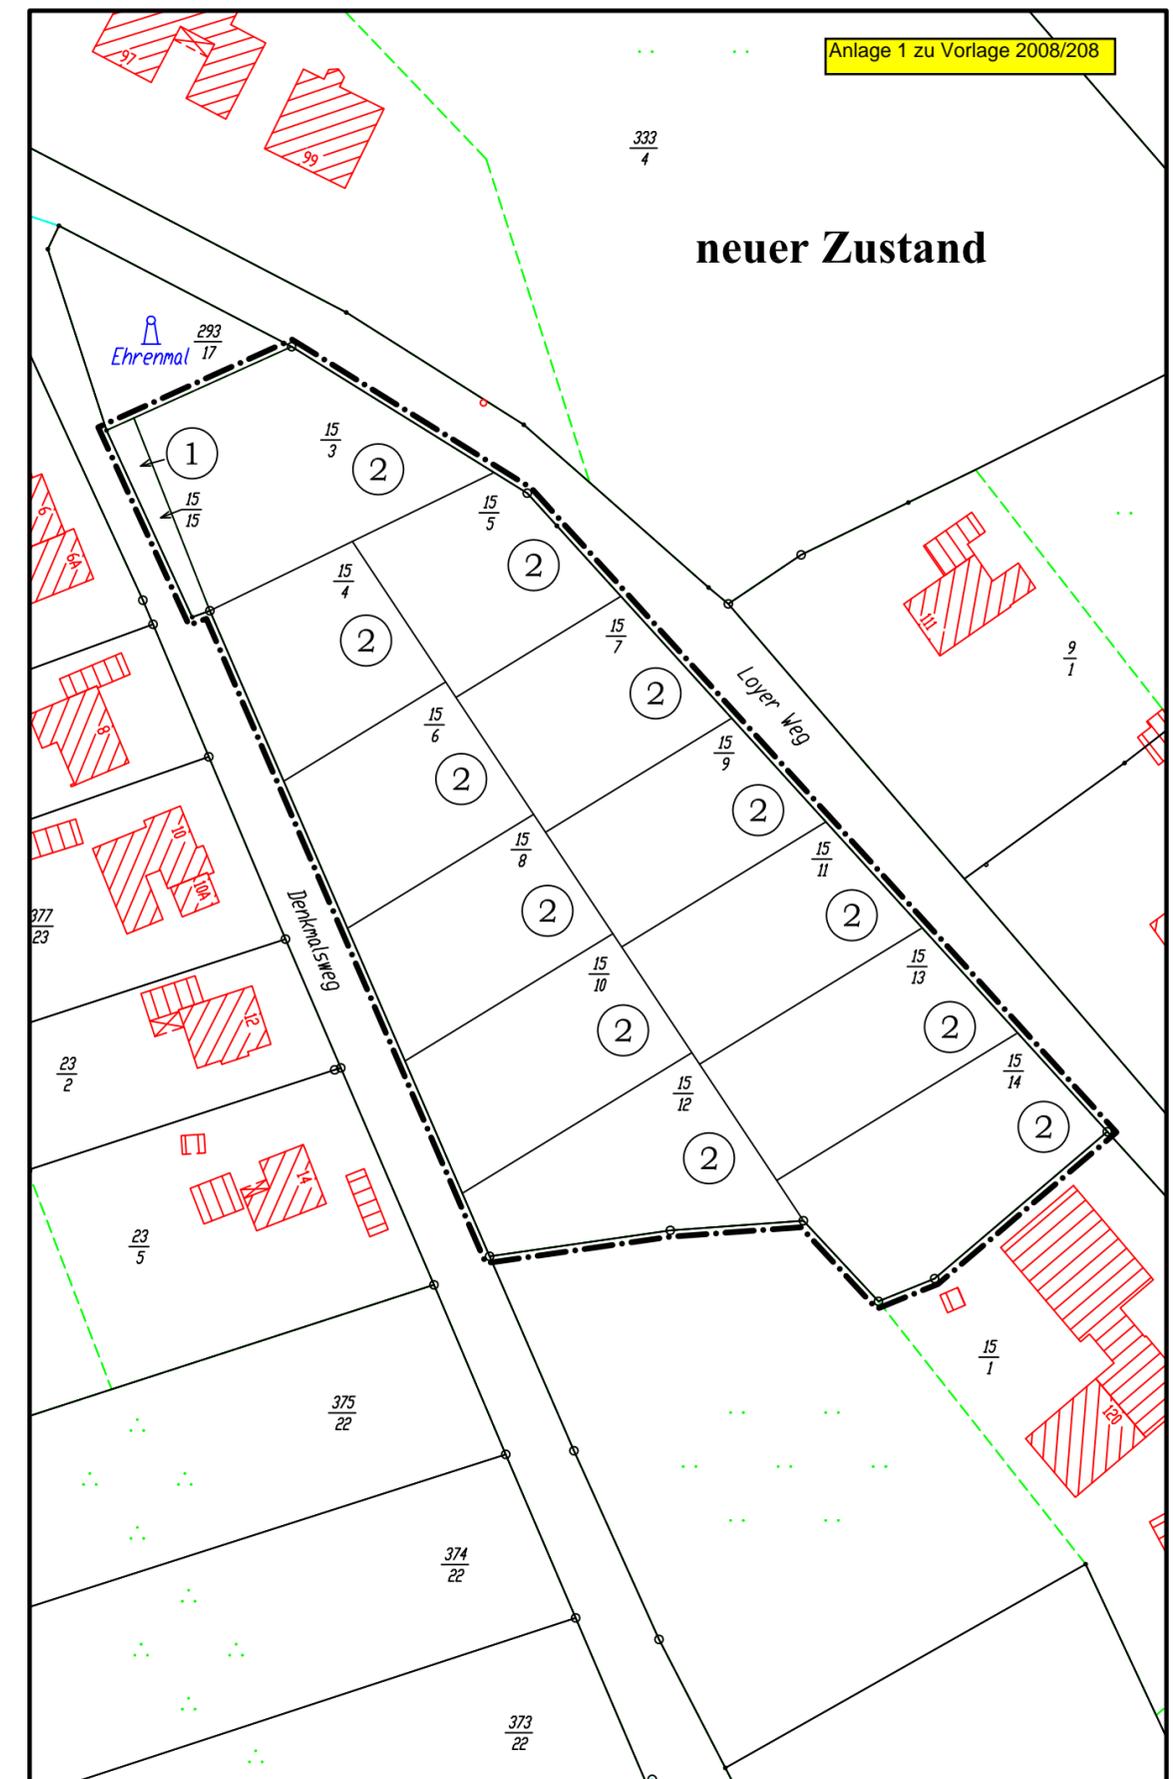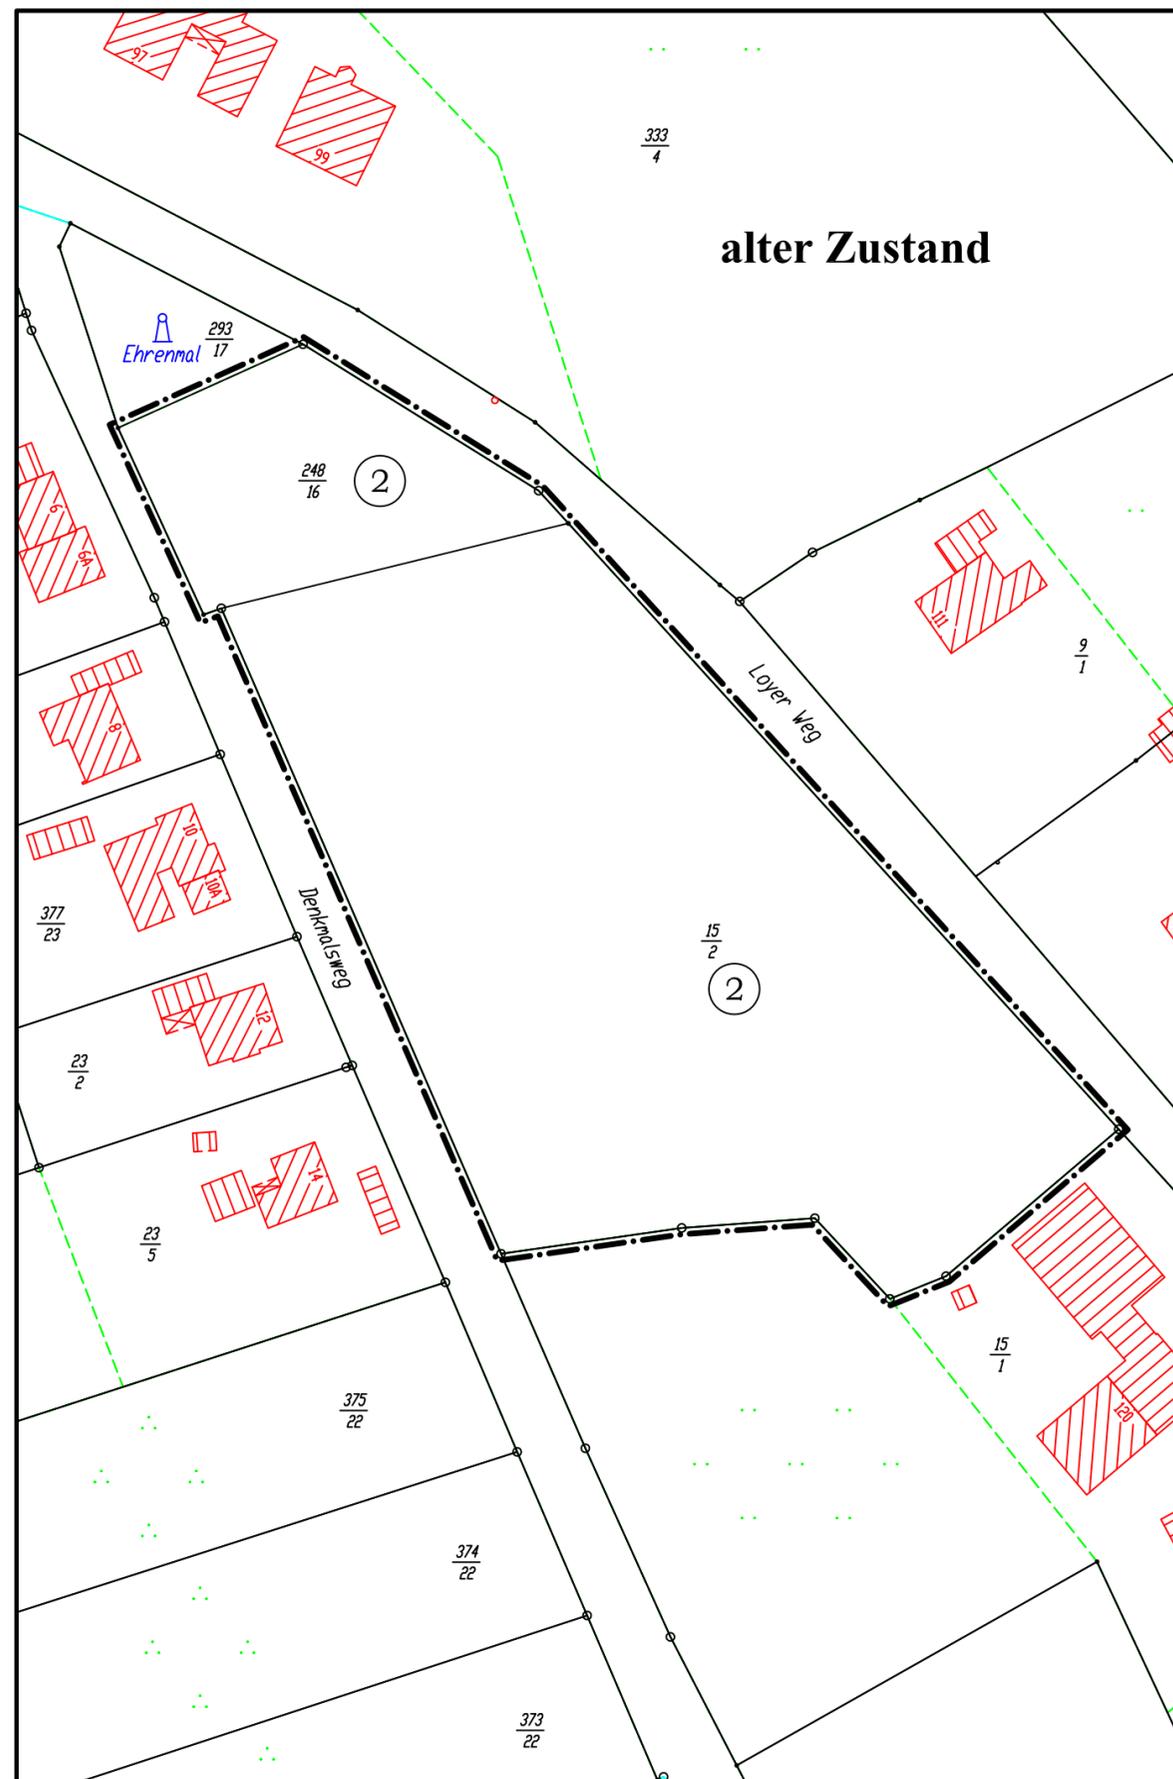

Anlage 1 zu Vorlage 2008/208