

Gemeinde Rastede


Freiflächenplan zum vorhabenbezogenen Bebauungsplan

"Wohn- und Geschäftshaus Bahnhofstraße / Oldenburger Straße"

Planzeichenerklärung

Anlage 5 zu Vorlage 2010/029

-  Grünflächen
-  Beetflächen für die Anlage von Bodendeckern, Sträuchern, Früh- und Sommerblüher
-  geplanter Weg
-  Pflasterfläche
-  Zuwegungen und Zufahrten gepflastert (Betonsteine)
-  Parkplätze gepflastert
-  Fahrradabstellplatz (gepflastert)
-  geplantes Gebäude
-  Bank
-  geplanter Einzelbaum
-  Anlage einer Hecke
-  Spalierbaum

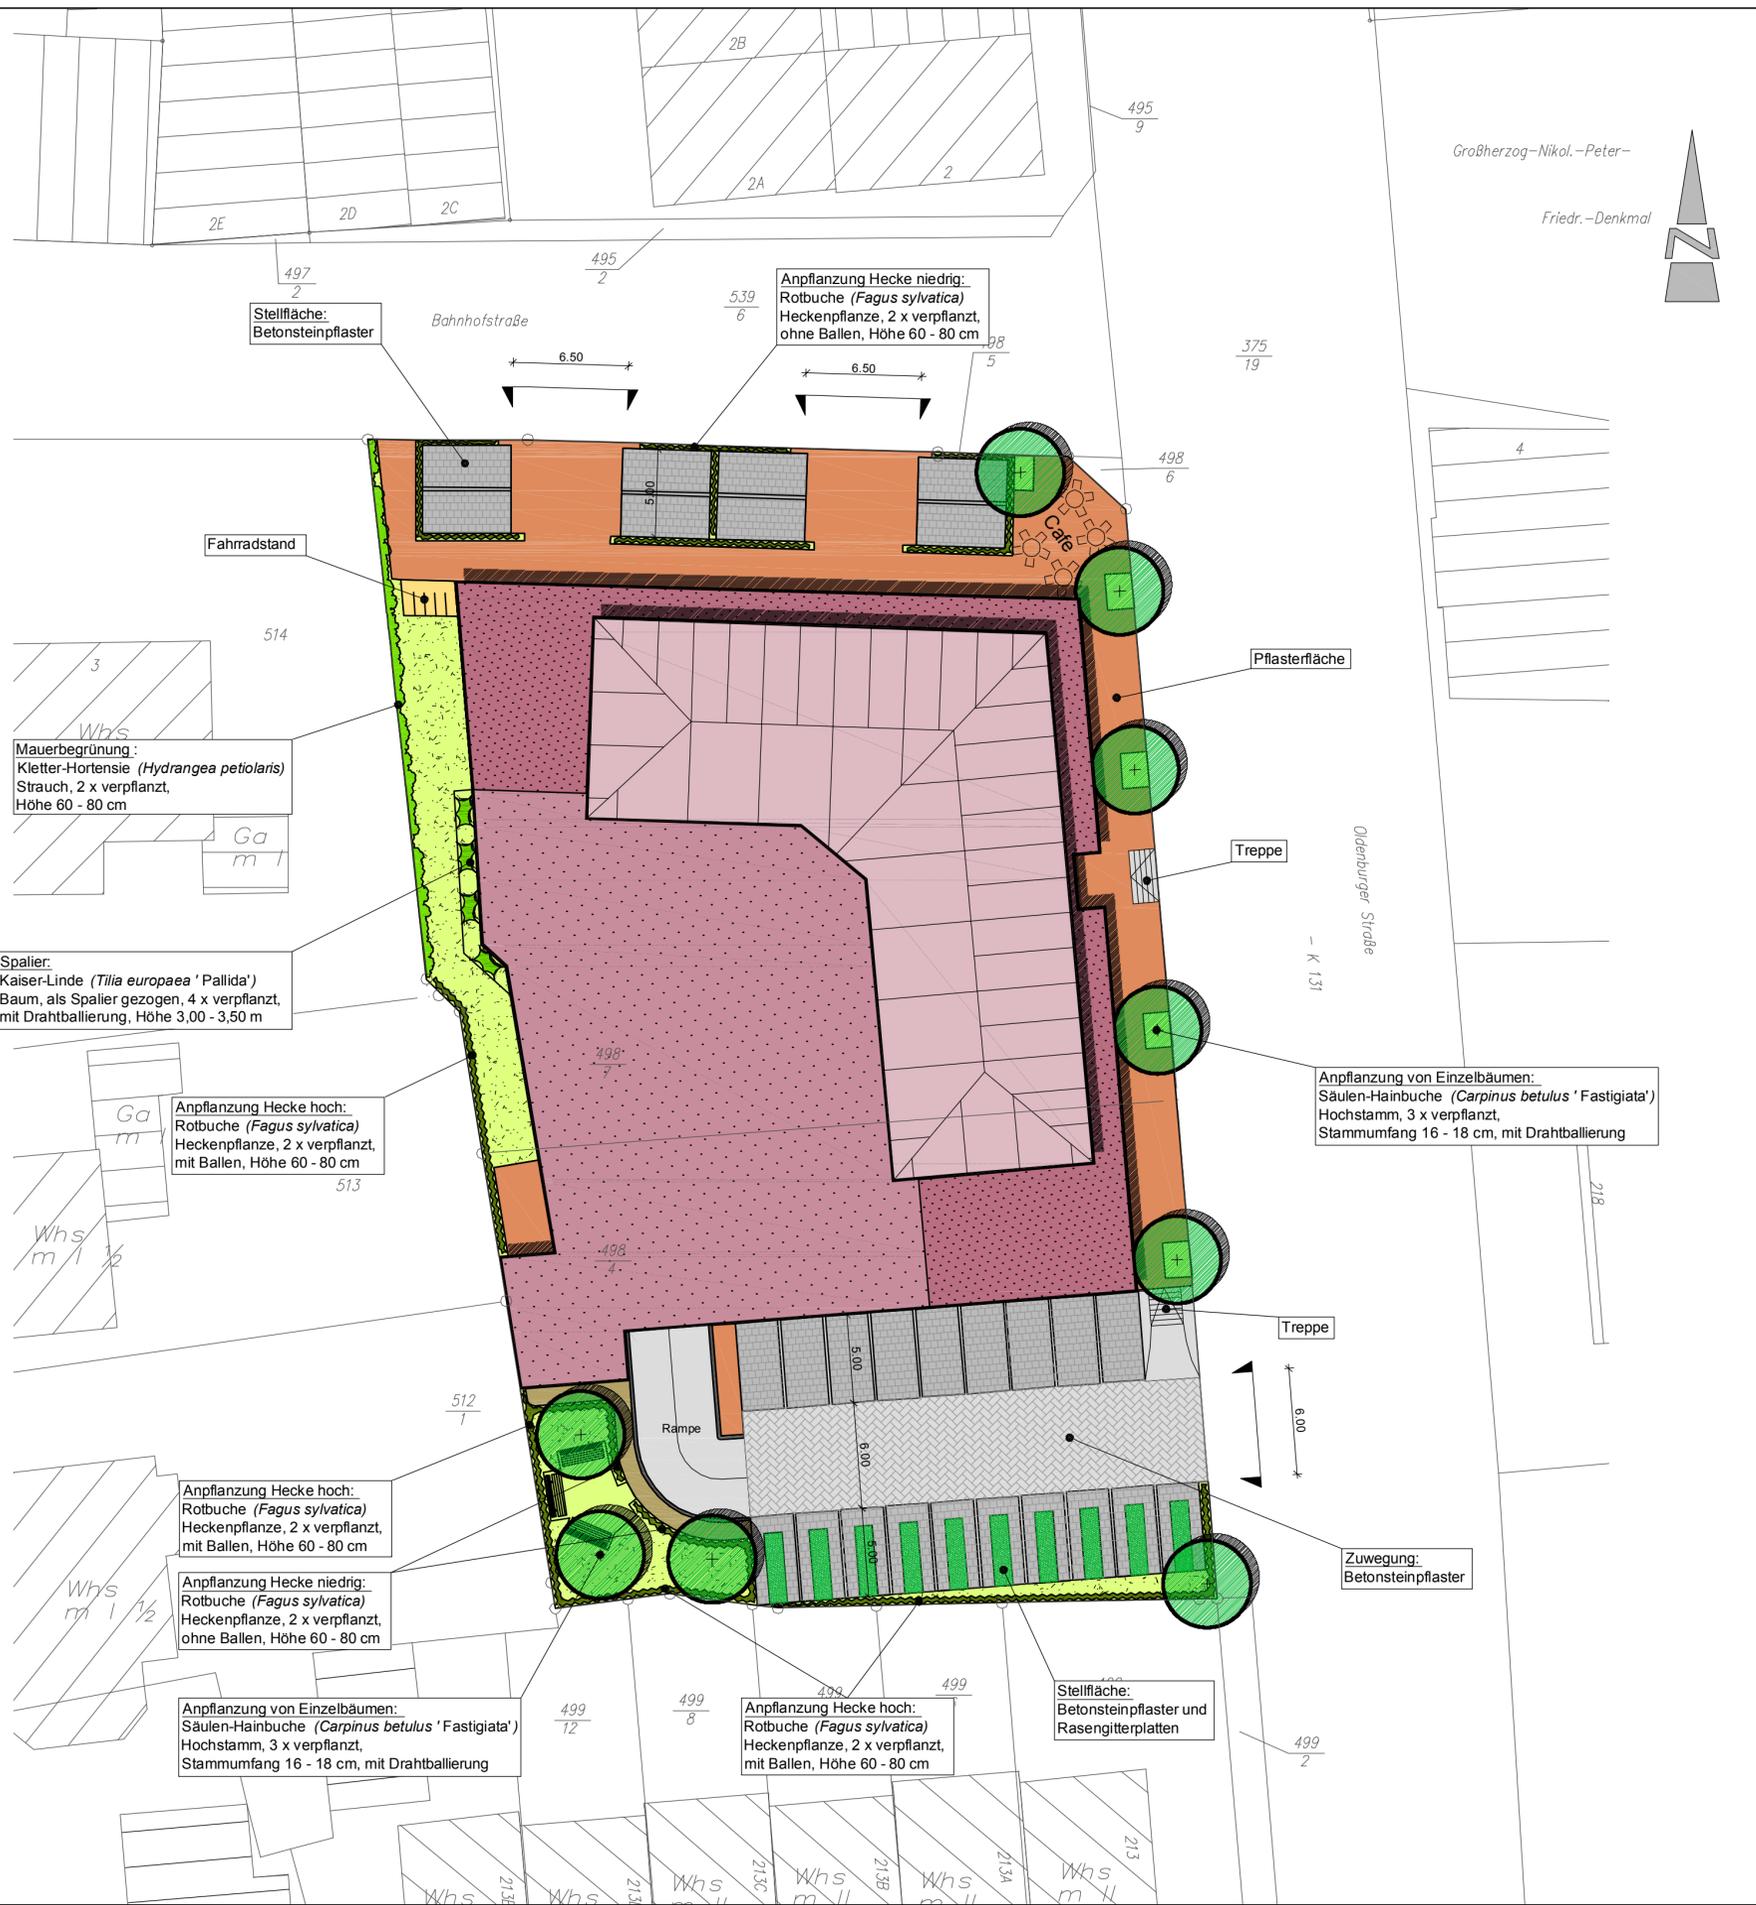

Hinweise: Die Kartengrundlage, Bestandshöhen sowie die technische Planung des Gebäudes wurden durch das Architekturbüro m.böcker + partner (Architekten- und Ingenieurgesellschaft), Donnerschwer Str. 398, 26123 Oldenburg zur Verfügung gestellt.

Gemeinde Rastede

Vorhabenbezogener Bebauungsplan "Wohn- und Geschäftshaus Bahnhofstraße / Oldenburger Straße"

Planart: **Freiflächenplan**

Maßstab 1:250	Projekt: 09-1188	Datum	Unterschrift
	Plan-Nr. 1	Bearbeitet: 29.01.2010	Drebitz
		Gezeichnet: 29.01.2010	Drebitz/Kreitsmann
		Geprüft: 29.01.2010	Mosebach

Diekmann & Mosebach Regionalplanung, Stadt- und Landschaftsplanung
 Entwicklungs- und Projektmanagement
 Oldenburger Straße 211 26180 Rastede Tel. (04402) 91 16 30 Fax 91 16 40

