Anlage 2 zu Vorlage 2010/051
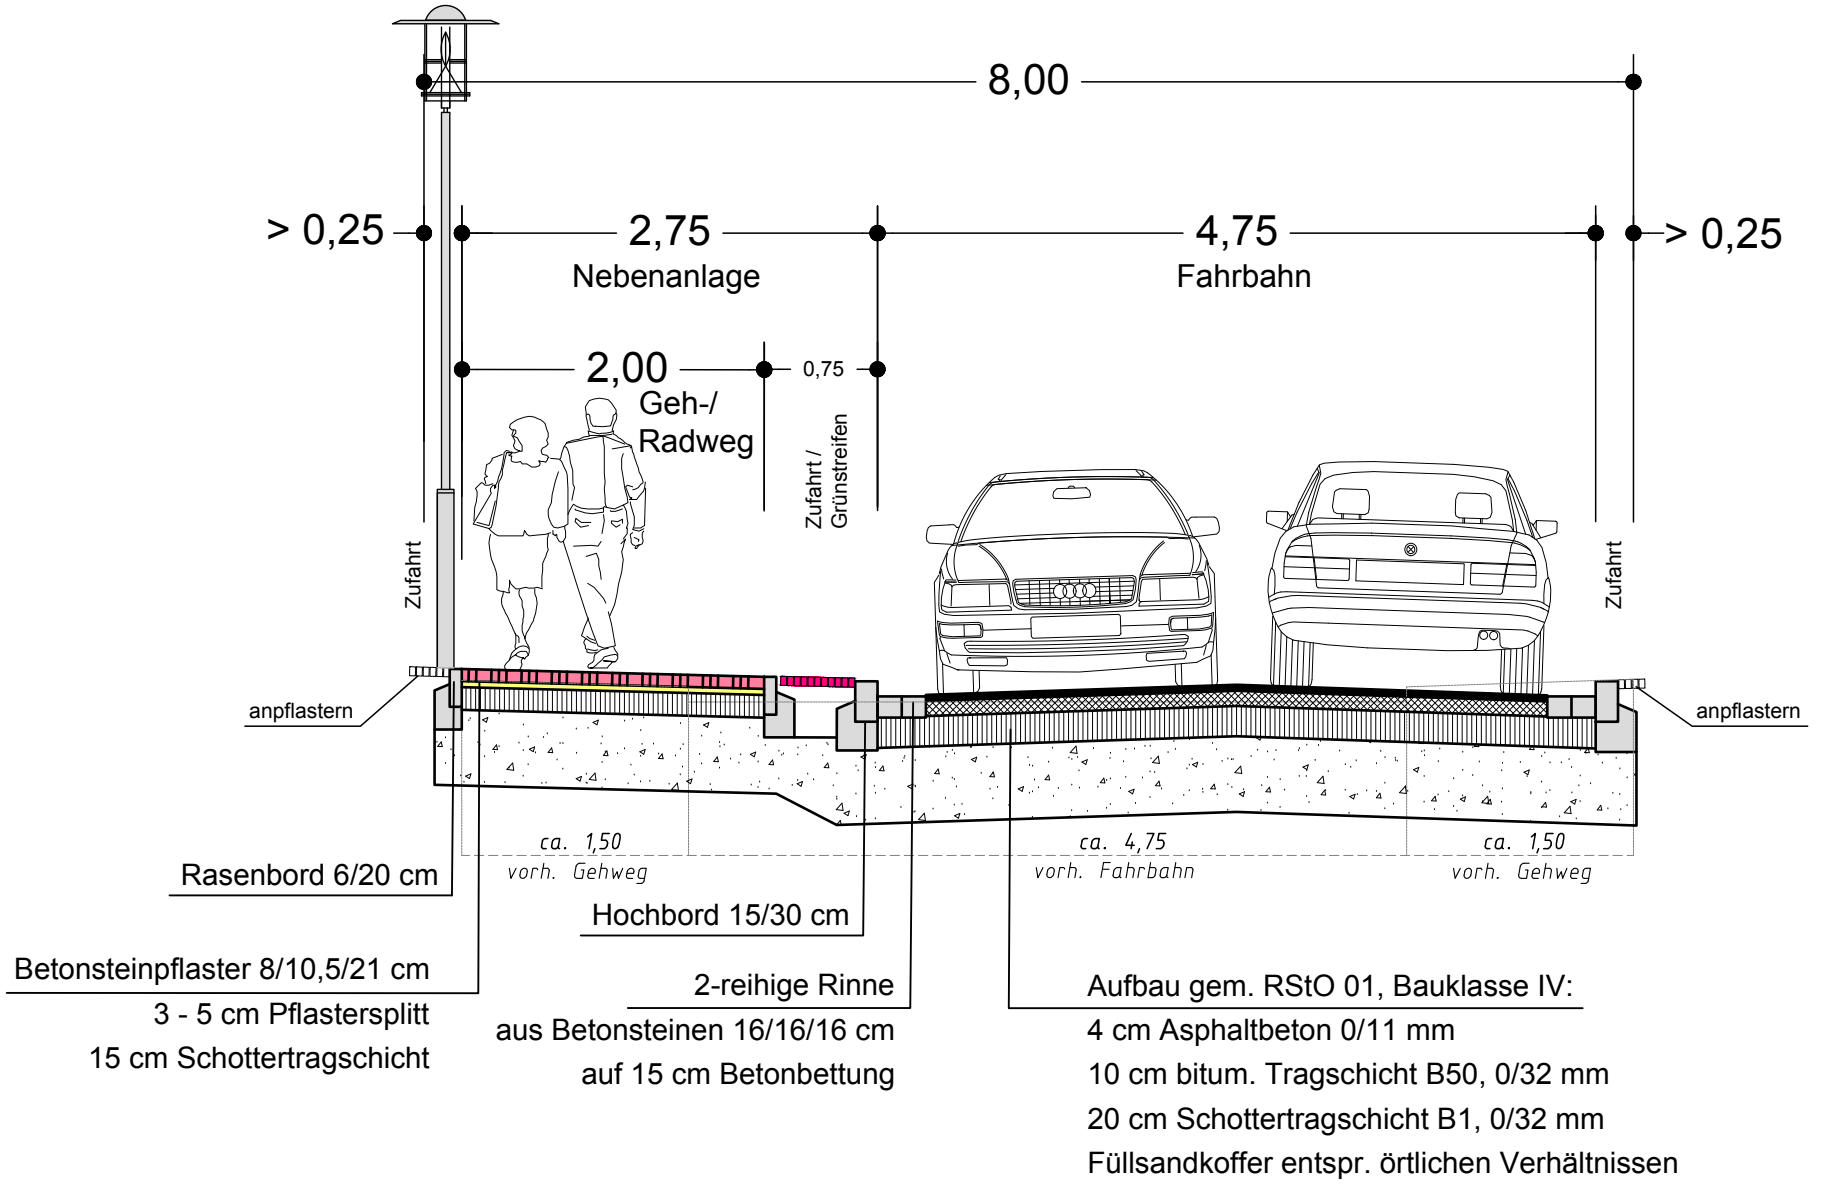
RQ 1 : Geh-/Radweg, Fahrbahnbreite 4,75 m