


# Umgestaltung Kögel-Willms-Platz

## *V. Auswertungsergebnisse der Bürgerbeteiligung*

Mit einem deutlichen Anteil von 74% wünschen die Beteiligten eine Veränderung der heutigen Situation auf dem Kögel-Willms-Platz (vgl. Abb. 2). Sie sprechen sich insgesamt gesehen für eine grundlegende Aufwertung des zentralen Ortskerns sowohl für die Rasteder als auch für die auswärtigen Besucher aus.


**Abb. 2: Wunsch nach Neu- und Umgestaltung des Kögel-Willms-Platzes**

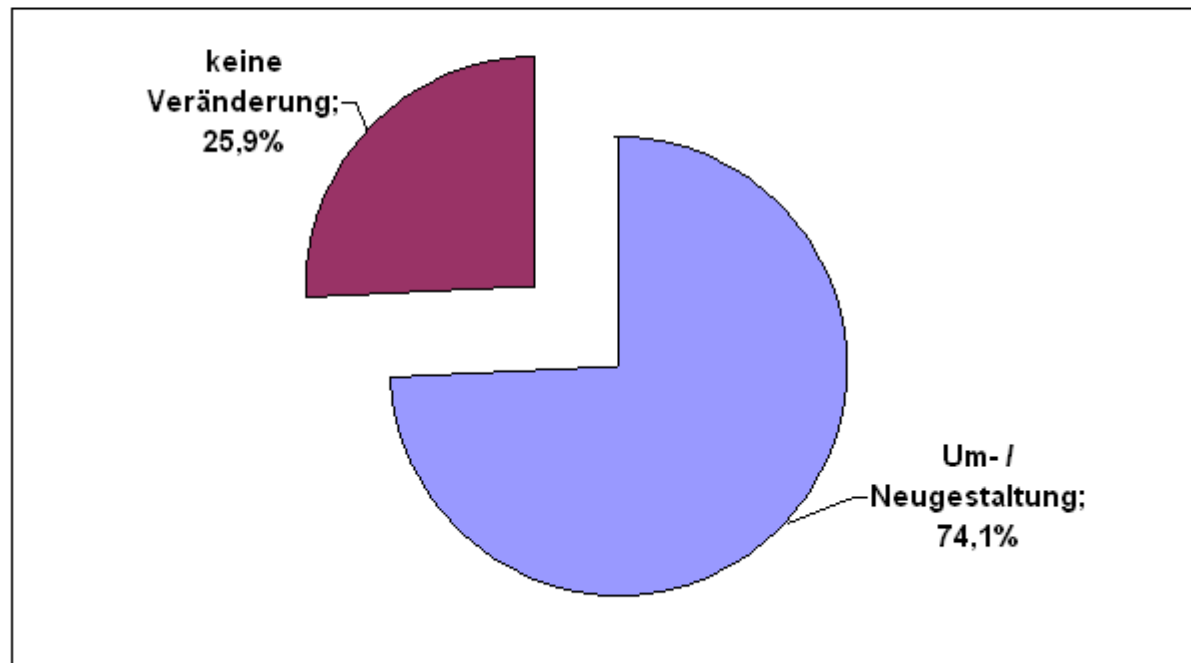

Quelle: Bürgerbeteiligung Kögel-Willms-Platz 2004, N=313 Bearbeitung: Esselmann Esselmann GmbH 2004

# Umgestaltung Kögel-Willms-Platz

Abb. 4: Nutzungsansprüche und -formen für den Kögel-Willms-Platz

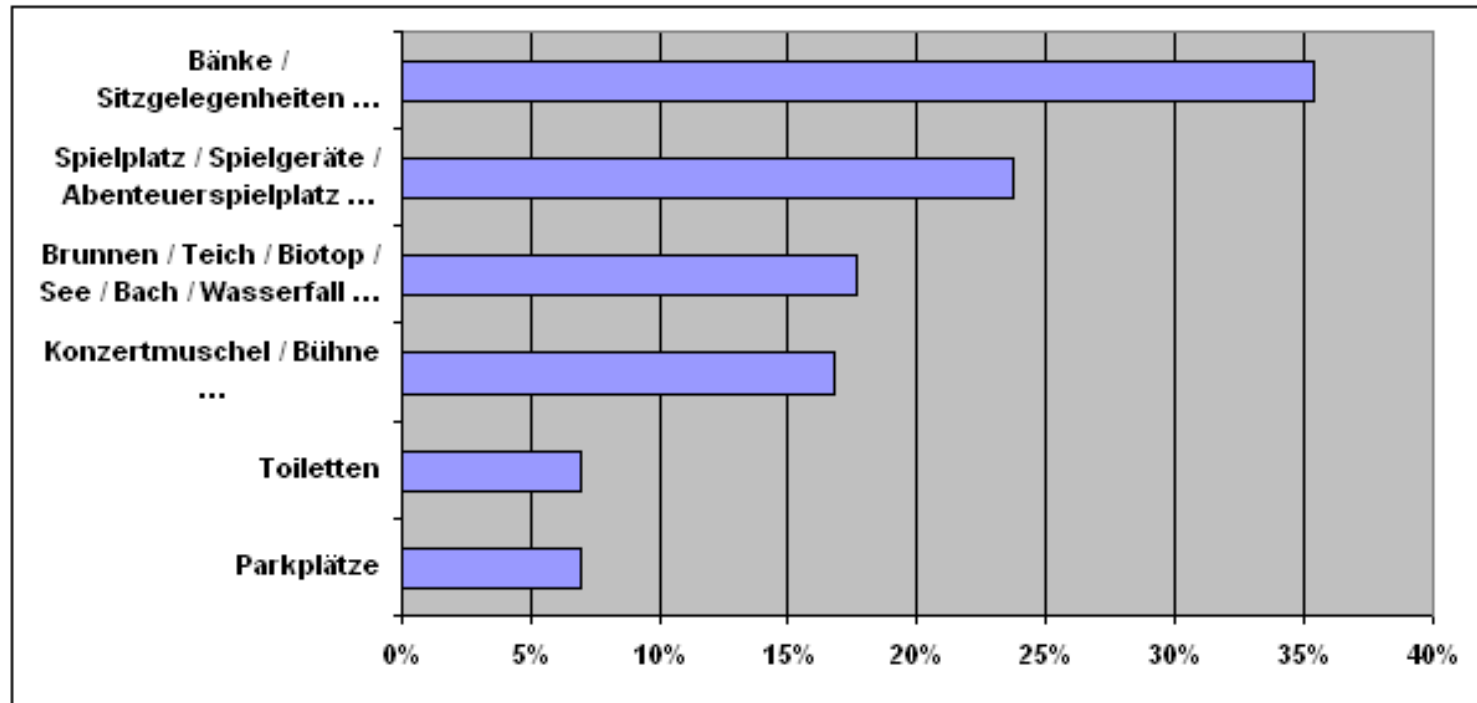

Quelle: Bürgerbeteiligung Kögel-Willms-Platz 2004, n=232, Mehrfachnennungen

Bearbeitung: Excellence Estate GmbH, 2004

# Umgestaltung Kögel-Willms-Platz

Skizze 1: Spielplatz auf dem Kögel-Willms-Platz



Quelle: Bürgerbeteiligung Kögel-Willms-Platz 2004, Nr. 232, Vorschlag Nr. 134  
Bearbeitung: Esselensort-Einstelle GmbH 2004

Skizze 2: Spielen für „Groß“ und „Klein“



Quelle: Bürgerbeteiligung Kögel-Willms-Platz 2004, Nr. 232, Vorschlag Nr. 134  
Bearbeitung: Esselensort-Einstelle GmbH 2004

# Umgestaltung Kögel-Willms-Platz

Auswahl eines Themas für die Spielfläche

- Funktionsgeräte speziell für Senioren
- „Bewegung“
- „Erleben“
- „Abenteuer“

**LEGENDE**

- VINCA MINOR IMMERGRÜN
- SPIRAEA JAPONICA LITTLE PRINCESS
- NEUER BAUM EICHE
- NEUER BAUM AHORN
- NEUE BUCHENHECKE

**PROJEKT:** UMGESTALTUNG KÖGEL - WILLMS - PLATZ  
**BEPFLANZUNGSPLAN (1.BA)**

**GEMEINSCHAFTSGEMEINSCHAFT RASTEDE**

**ARCHITECTUR-ARCHITEKTEN STADTPLÄNER**

**MASSSTAB 1:500**

**DATUM:** FEB. 2009  
**ZEICHNUNG:** AL. HEDDER  
**KONTAKT:** A. PETER  
**FOLGENHEFTE:** 2. FOLGEHEFT

[illegible]

# **Umgestaltung Kögel-Willms-Platz**

**„Senioren“**

**Alle Preise zuzüglich Mehrwertsteuer, Transport und Montage**

# Umgestaltung Kögel-Willms-Platz



„Senioren“



3.485 €

# Umgestaltung Kögel-Willms-Platz



„Senioren“



2.835 €

# Umgestaltung Kögel-Willms-Platz



„Senioren“



4.125 €

# Umgestaltung Kögel-Willms-Platz



„Senioren“



2.625 €

# Umgestaltung Kögel-Willms-Platz

„Senioren“



2.625 €

# **Umgestaltung Kögel-Willms-Platz**

**„Bewegung“**

**Alle Preise zuzüglich Mehrwertsteuer, Transport und Montage**

# Umgestaltung Kögel-Willms-Platz

„Bewegung“

1.700 €



# Umgestaltung Kögel-Willms-Platz

„Bewegung“

7.650 €



# Umgestaltung Kögel-Willms-Platz

„Bewegung“

1.250 €



„Bewegung“

# Umgestaltung Kögel-Willms-Platz

1.000 €



# **Umgestaltung Kögel-Willms-Platz**

**„Erleben“**

**Alle Preise zuzüglich Mehrwertsteuer, Transport und Montage**

# Umgestaltung Kögel-Willms-Platz

„Erleben“

5.600 €



# Umgestaltung Kögel-Willms-Platz

„Erleben“

H=2,50 m 7.700 €

H=2,90 m 8.600 €

H>3,00 m 9.500 €



# Umgestaltung Kögel-Willms-Platz

„Erleben“

9.500 €



# Umgestaltung Kögel-Willms-Platz

„Erleben“

9 Stationen; 9.200 €

## **Funktion und Spielwert**

In den Edelstahlröhren befinden sich geschützte Flacons, die mit einer Vielzahl von Aromen gefüllt werden können. Eine Auffrischung sollte alle drei Monate erfolgen, dabei können die Aromen auch ausgetauscht werden. Dies bietet sich besonders in Wohnanlagen für ältere Menschen an. Dabei ergibt sich immer neuer Stoff für fröhliches Rätselraten und so manches Gespräch.

## **Geeignet**

- für Schulungsbereiche
- Seminarstätten
- Kindergärten
- Erholungsheime
- Krankenhäuser
- Seniorenheime



**Duftorgel**



DU	€
45 cm	1.100 €
65 cm	1.650 €
80 cm	2.700 €
100 cm	4.550 €
120 cm	6.300 €
150 cm	8.800 €
200 cm	17.350 €
220 cm	19.500 €
250 cm	20.200 €
300 cm	21.400 €



# **Umgestaltung Kögel-Willms-Platz**

**„Abenteuer“**

**Alle Preise zuzüglich Mehrwertsteuer, Transport und Montage**

# Umgestaltung Kögel-Willms-Platz

„Abenteuer“

8.750 €



# Umgestaltung Kögel-Willms-Platz

„Abenteuer“

6-Eckschaukel

3.000 €

