
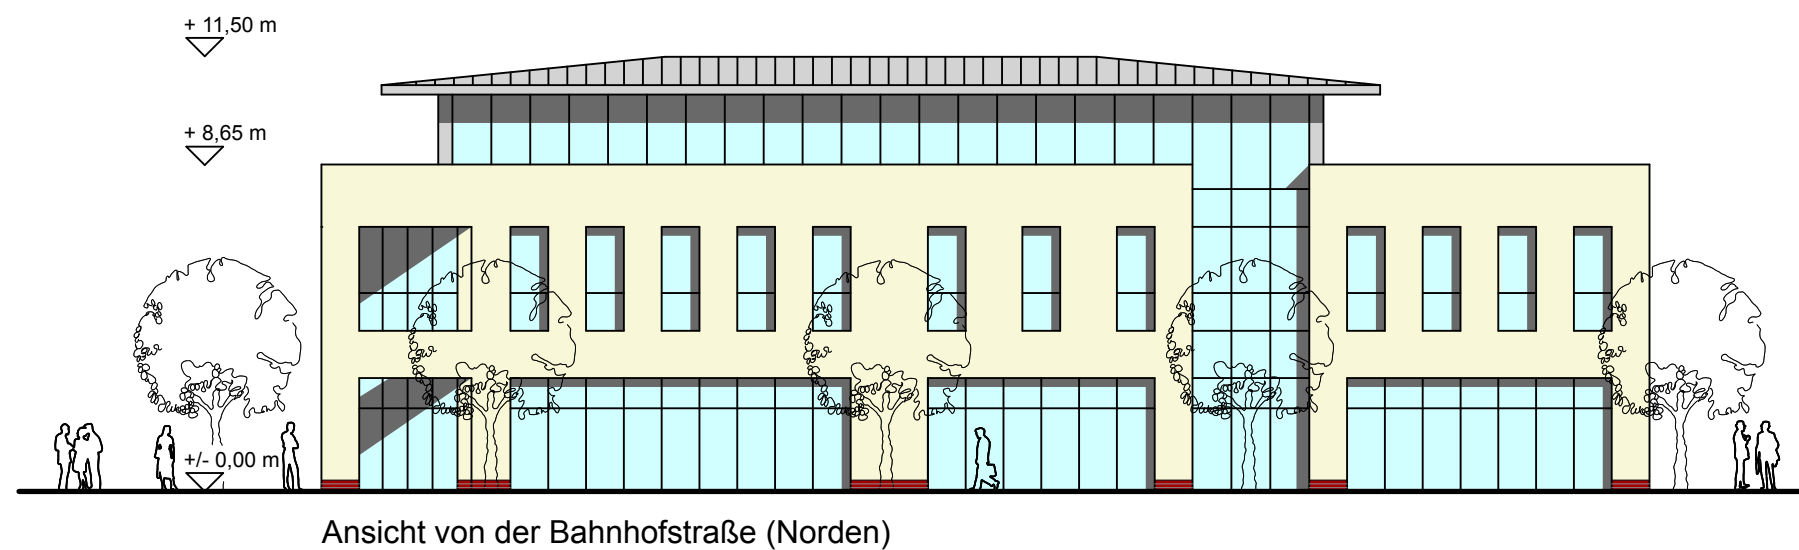
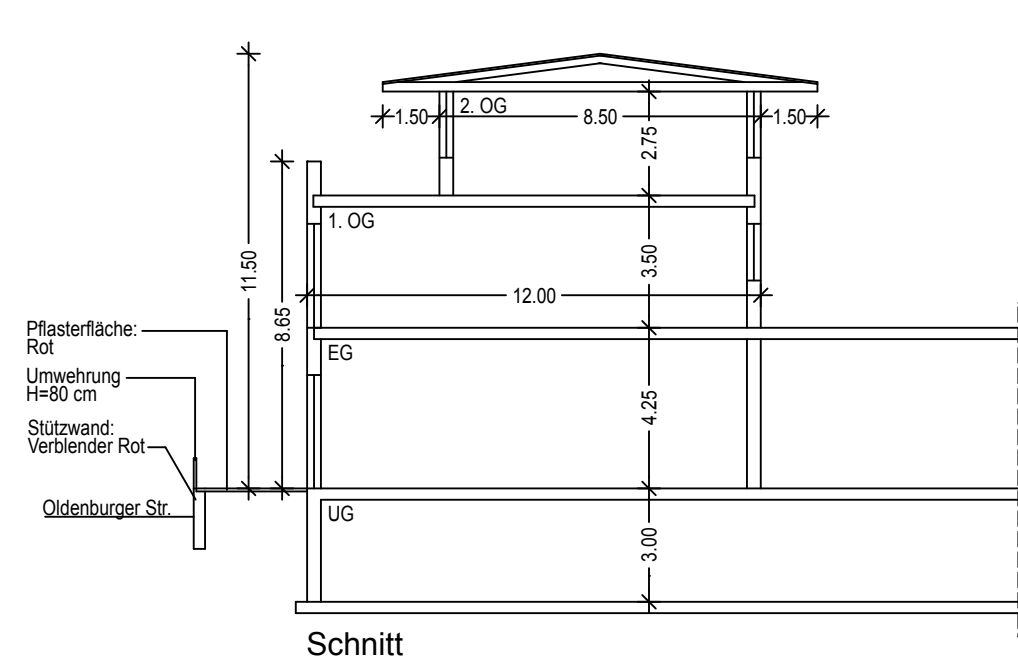


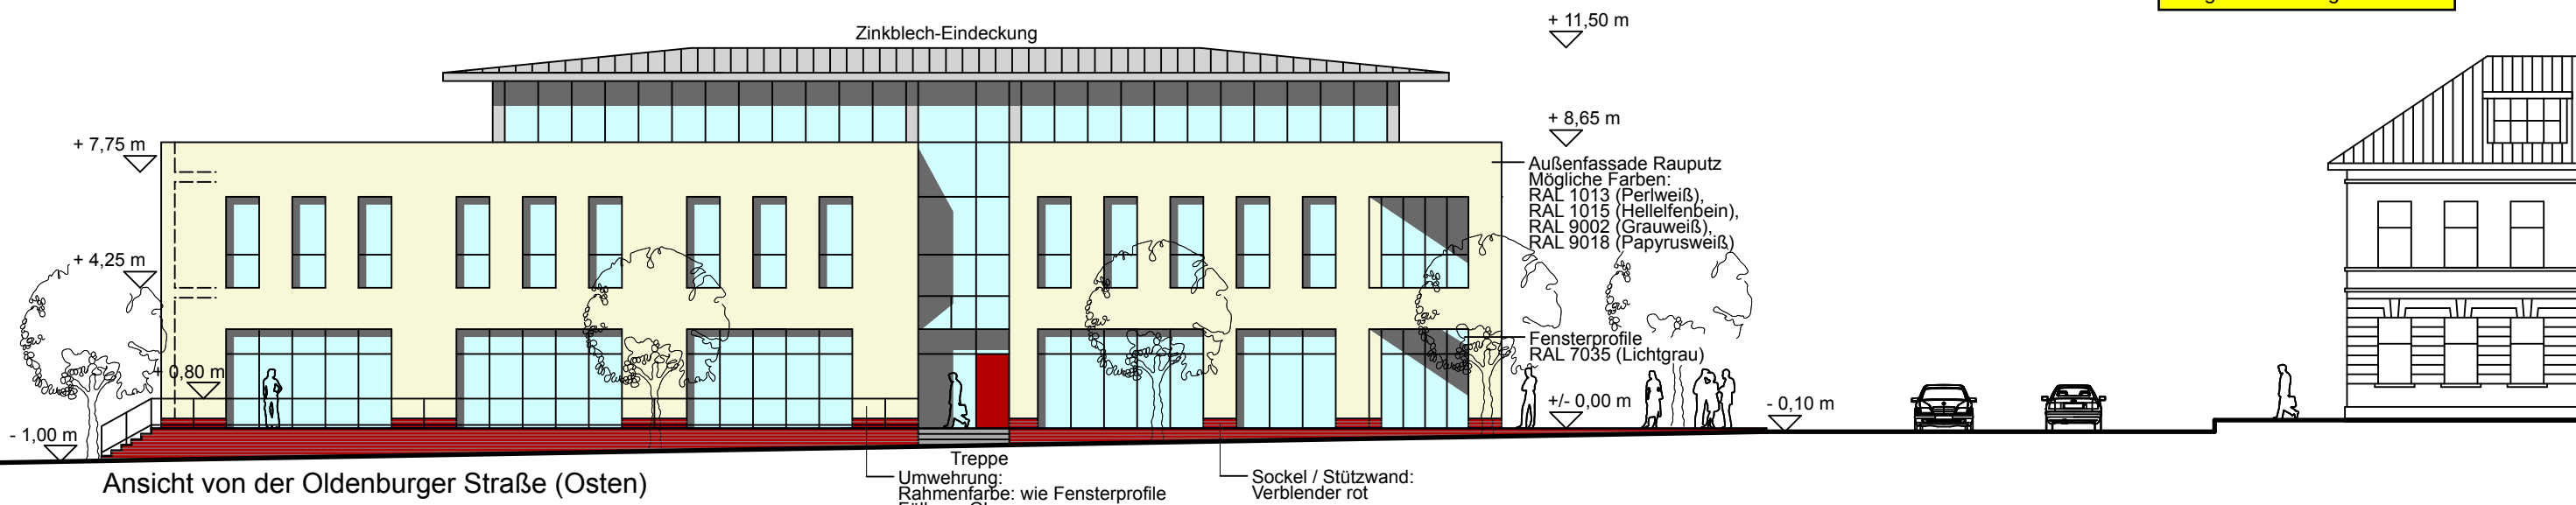

architekten- und ingenieurgemeinschaft

m. böcker + partner

26123 oldenburg, donnerschweer str. 398

statik
planung
bauleitung

telefon 0441-9 83 95/ 0
telefax 0441-9 83 95 95
eMail : m.boecker-partner@t-online.de

projekt : **Neubau eines Geschäftshauses mit Tiefgarage**

bauherr : Ralf Meinardus, Gut Nehten, 26180 Rastede

bauart : Oldenburger Str. / Ecke Bahnhofstr., 26180 Rastede

bauteil : **Ansichten / Schnitt** masstab: **1:200**

datum : 26.04.2020 bl.nr. : 5 index H

bearb. : mh projekt : **22.16**

bauherr: _____ entwurfsverfasser: _____