

# Gemeinde Rastede

## 53. Änderung des Flächennutzungsplanes - Kleibrok

### "Zum Zollhaus - Erweiterung"

### Vorentwurf - Konzept

#### PLANZEICHENERKLÄRUNG

##### 1. Art der baulichen Nutzung




Sondergebiet (SO)  
Zweckbestimmung: "Hotel und Gaststättenbetrieb"

##### 2. Sonstige Planzeichen



Grenze des räumlichen Geltungsbereiches  
der Änderung des Flächennutzungsplanes

Anlage 1 zu Vorlage 2011/192

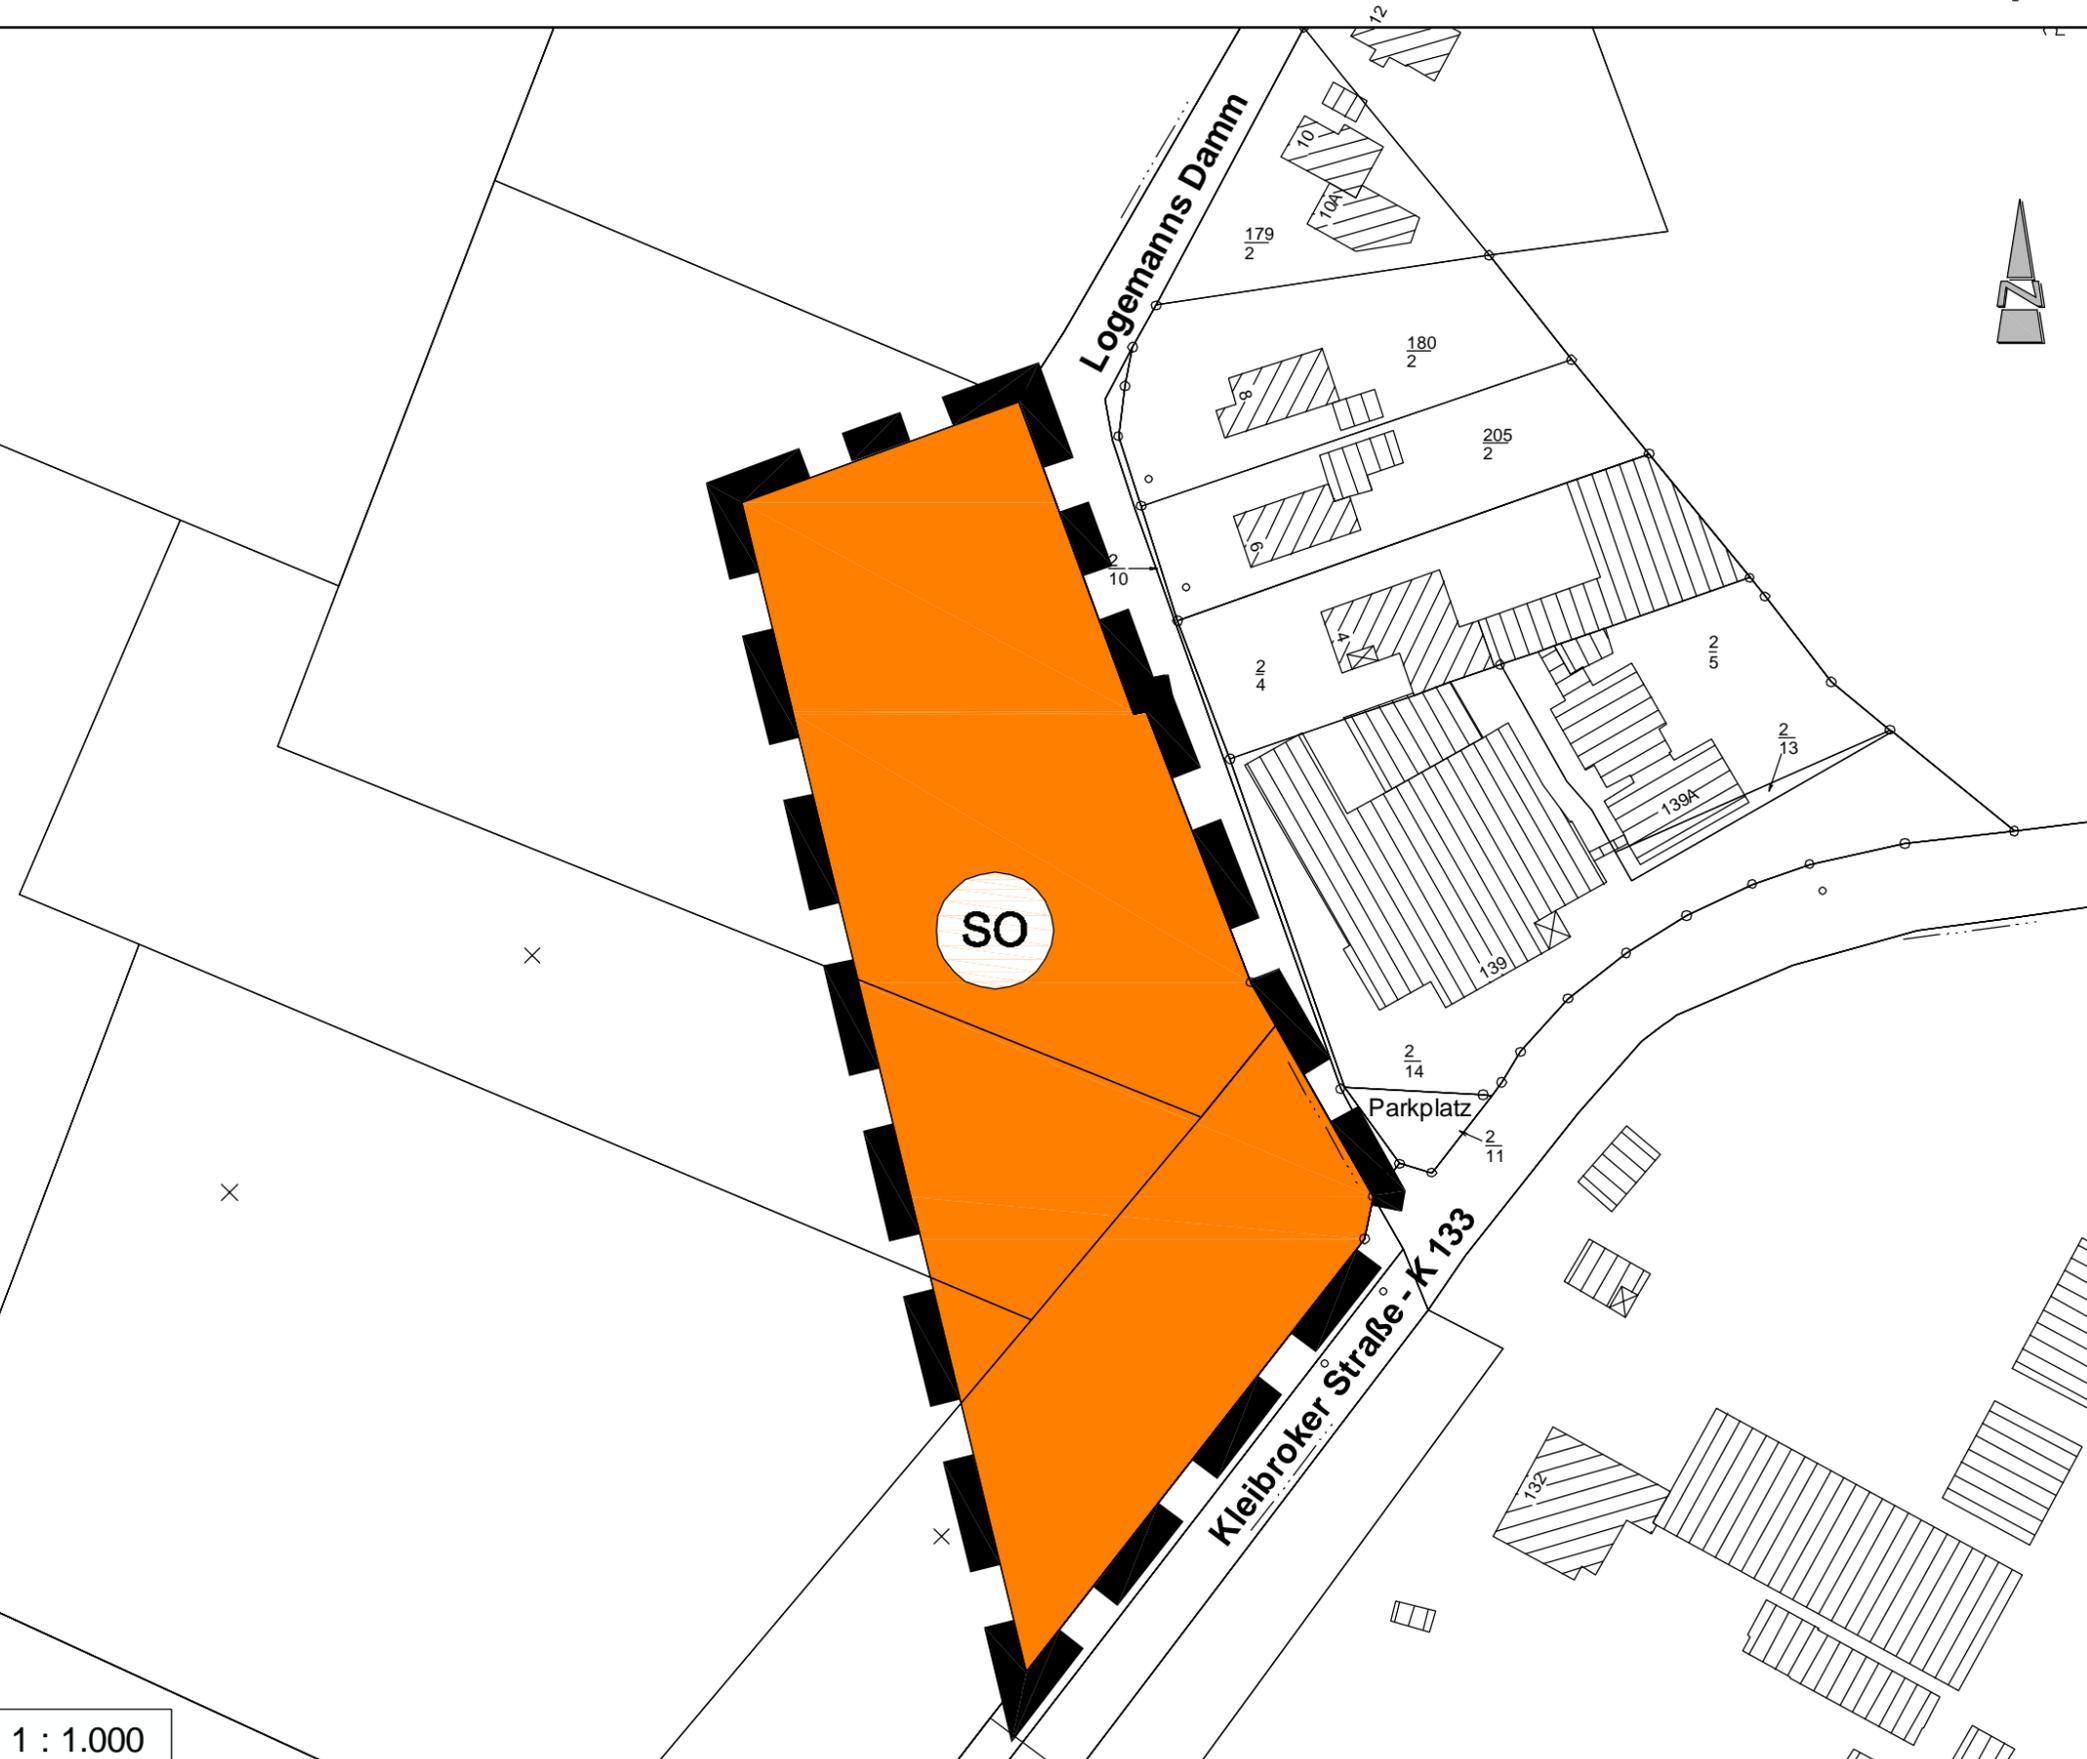

**Gemeinde Rastede**  
Landkreis Ammerland

53. Änderung  
des Flächennutzungsplanes - Kleibrok  
"Zum Zollhaus - Erweiterung"

Vorentwurf - Konzept

11. November 2011

Diekmann & Mosebach Regionalplanung Stadt- und Landschaftsplanung  
Entwicklungs- und Projektmanagement

Oldenburger Straße 86 26180 Rastede Tel. (04402) 91 16 30 Fax 91 16 40

