



Vorhabenträger: **Gemeinde Rastede**  
 Sophienstr. 27 26180 Rastede

Projekt: **Neugestaltung Freiflächen**  
 KGS Feldbreite

Plantitel: **Freiflächenplanung**  
 Maßstab 1: 200

Planverfasser: **GARDELER-HEMMERICH**  
 LANDSCHAFTSPLANUNG  
 Sandkruger Str. 111, 26133 Oldenburg  
 Tel.: 0441 / 408108-0, Fax: 0441 / 408108-25

**ENTWURF**  
 25.11.2011




Tischtennisplatten



Blick auf Pavillon



Blick auf Parkbereich

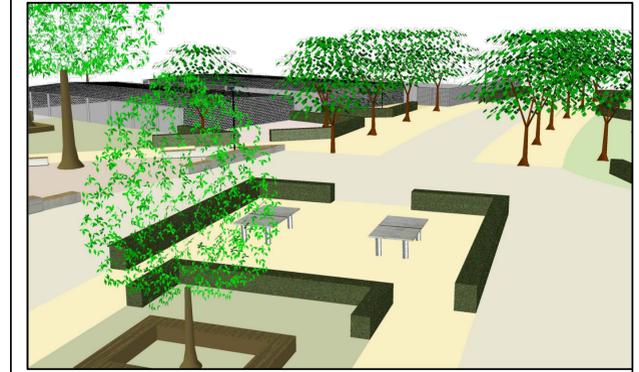

Blick auf Allee

Vorabenträger: **Gemeinde Rastede**  
Sophienstr. 27 26180 Rastede

Projekt: **Neugestaltung Freiflächen**  
KGS Feldbreite

Plantitel: **Freiflächenplanung - Variante** **ENTWURF**  
Maßstab 1: 200 25.11.2011



Planverfasser: **GADELER-HEMMERICH**  
LANDSCHAFTSPLANUNG  
Sandkruger Str. 111, 26133 Oldenburg  
Tel.: 0441 / 408108-0, Fax: 0441 / 408108-25