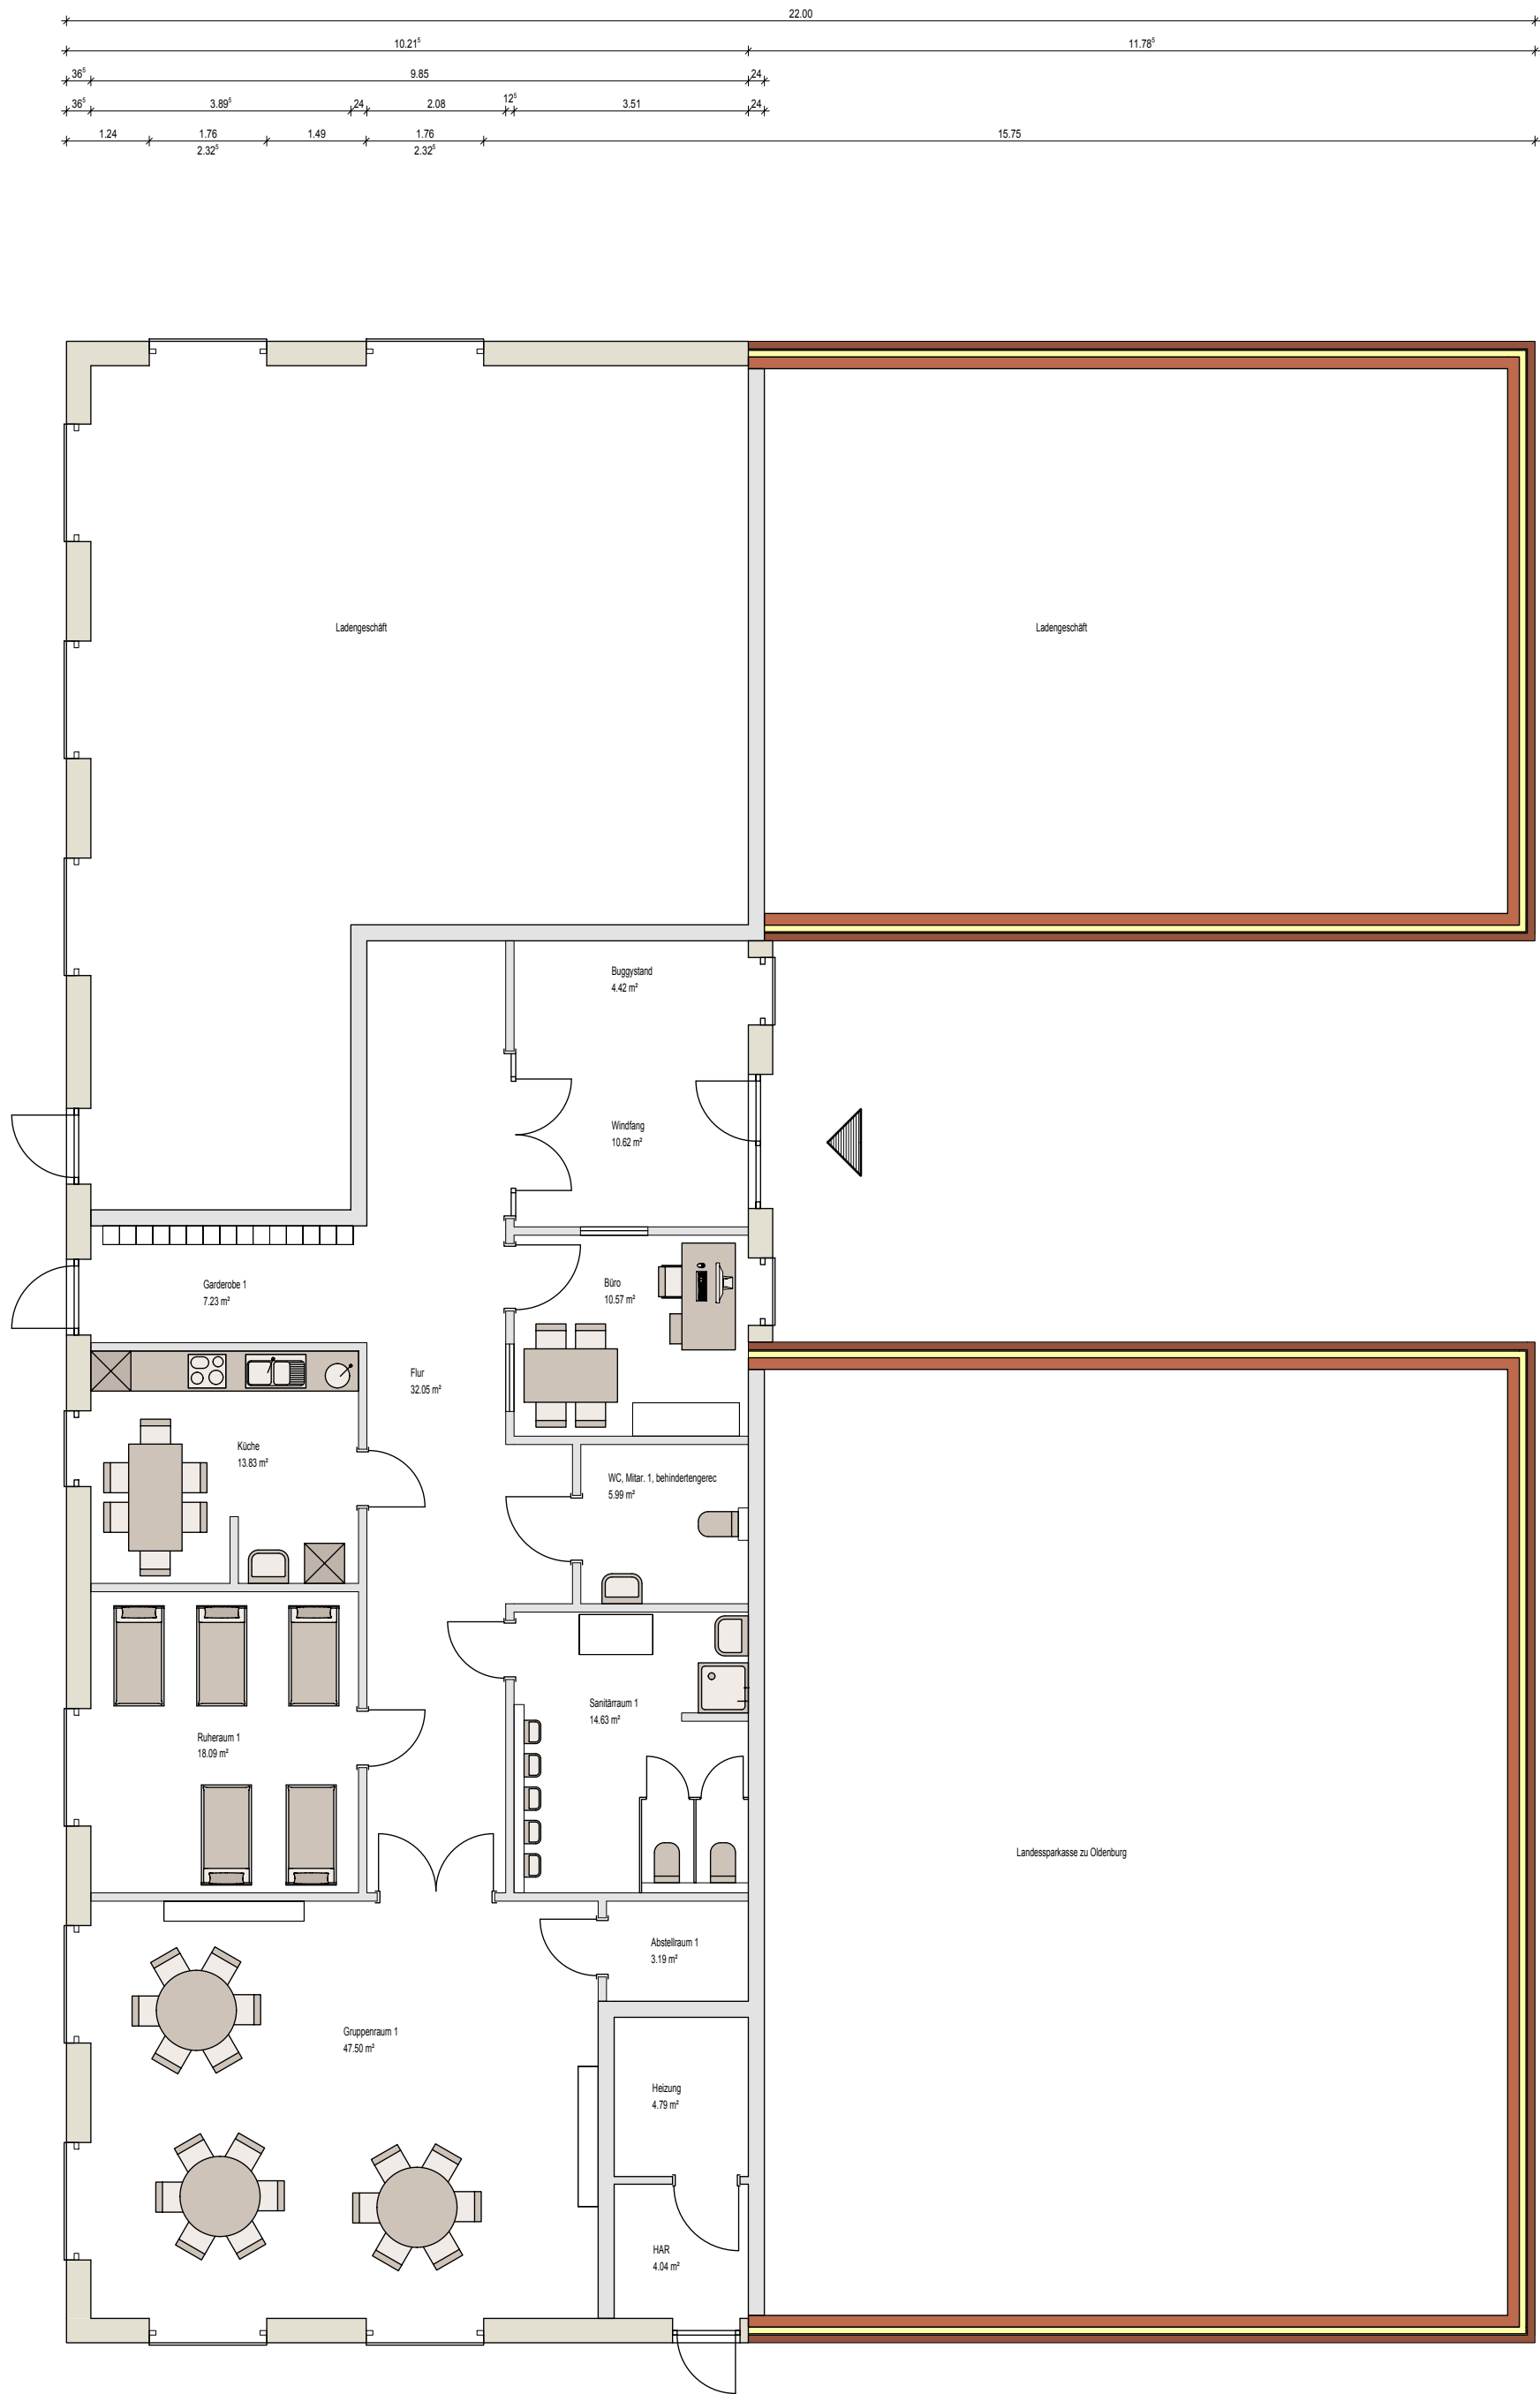


Erdgeschoss Krippe Hahn

Neubau einer Kinderkrippe für eine Gruppe

Erdgeschoss

Bauherr : Bohmann Grundstücksges. mbH & Co KG

Blatt : E 2

Bauort : Wilhelmshavener Straße 171
26180 Rastede-Hahn

Maßstab : 1 : 100

Auftrag :

Bauherr :

Planer :



F R I B O
PLANUNGSBÜRO
Am Straljebusch 109
26180 Rastede
Tel: 04402 / 938313
Fax: 04402 / 938329

Rastede, 21. Dezember 2011