


Erdgeschoss Krippe Hahn

Neubau einer Kinderkrippe für zwei Gruppen

Erdgeschoss

Bauherr :	Bohmann Grundstücksges. mbH & Co KG	Blatt :	E 1
Bauort :	Wilhelmshavener Straße 171 26180 Rastede-Hahn	Maßstab :	1 : 100
Bauherr :		Auftrag :	
		Planer :	

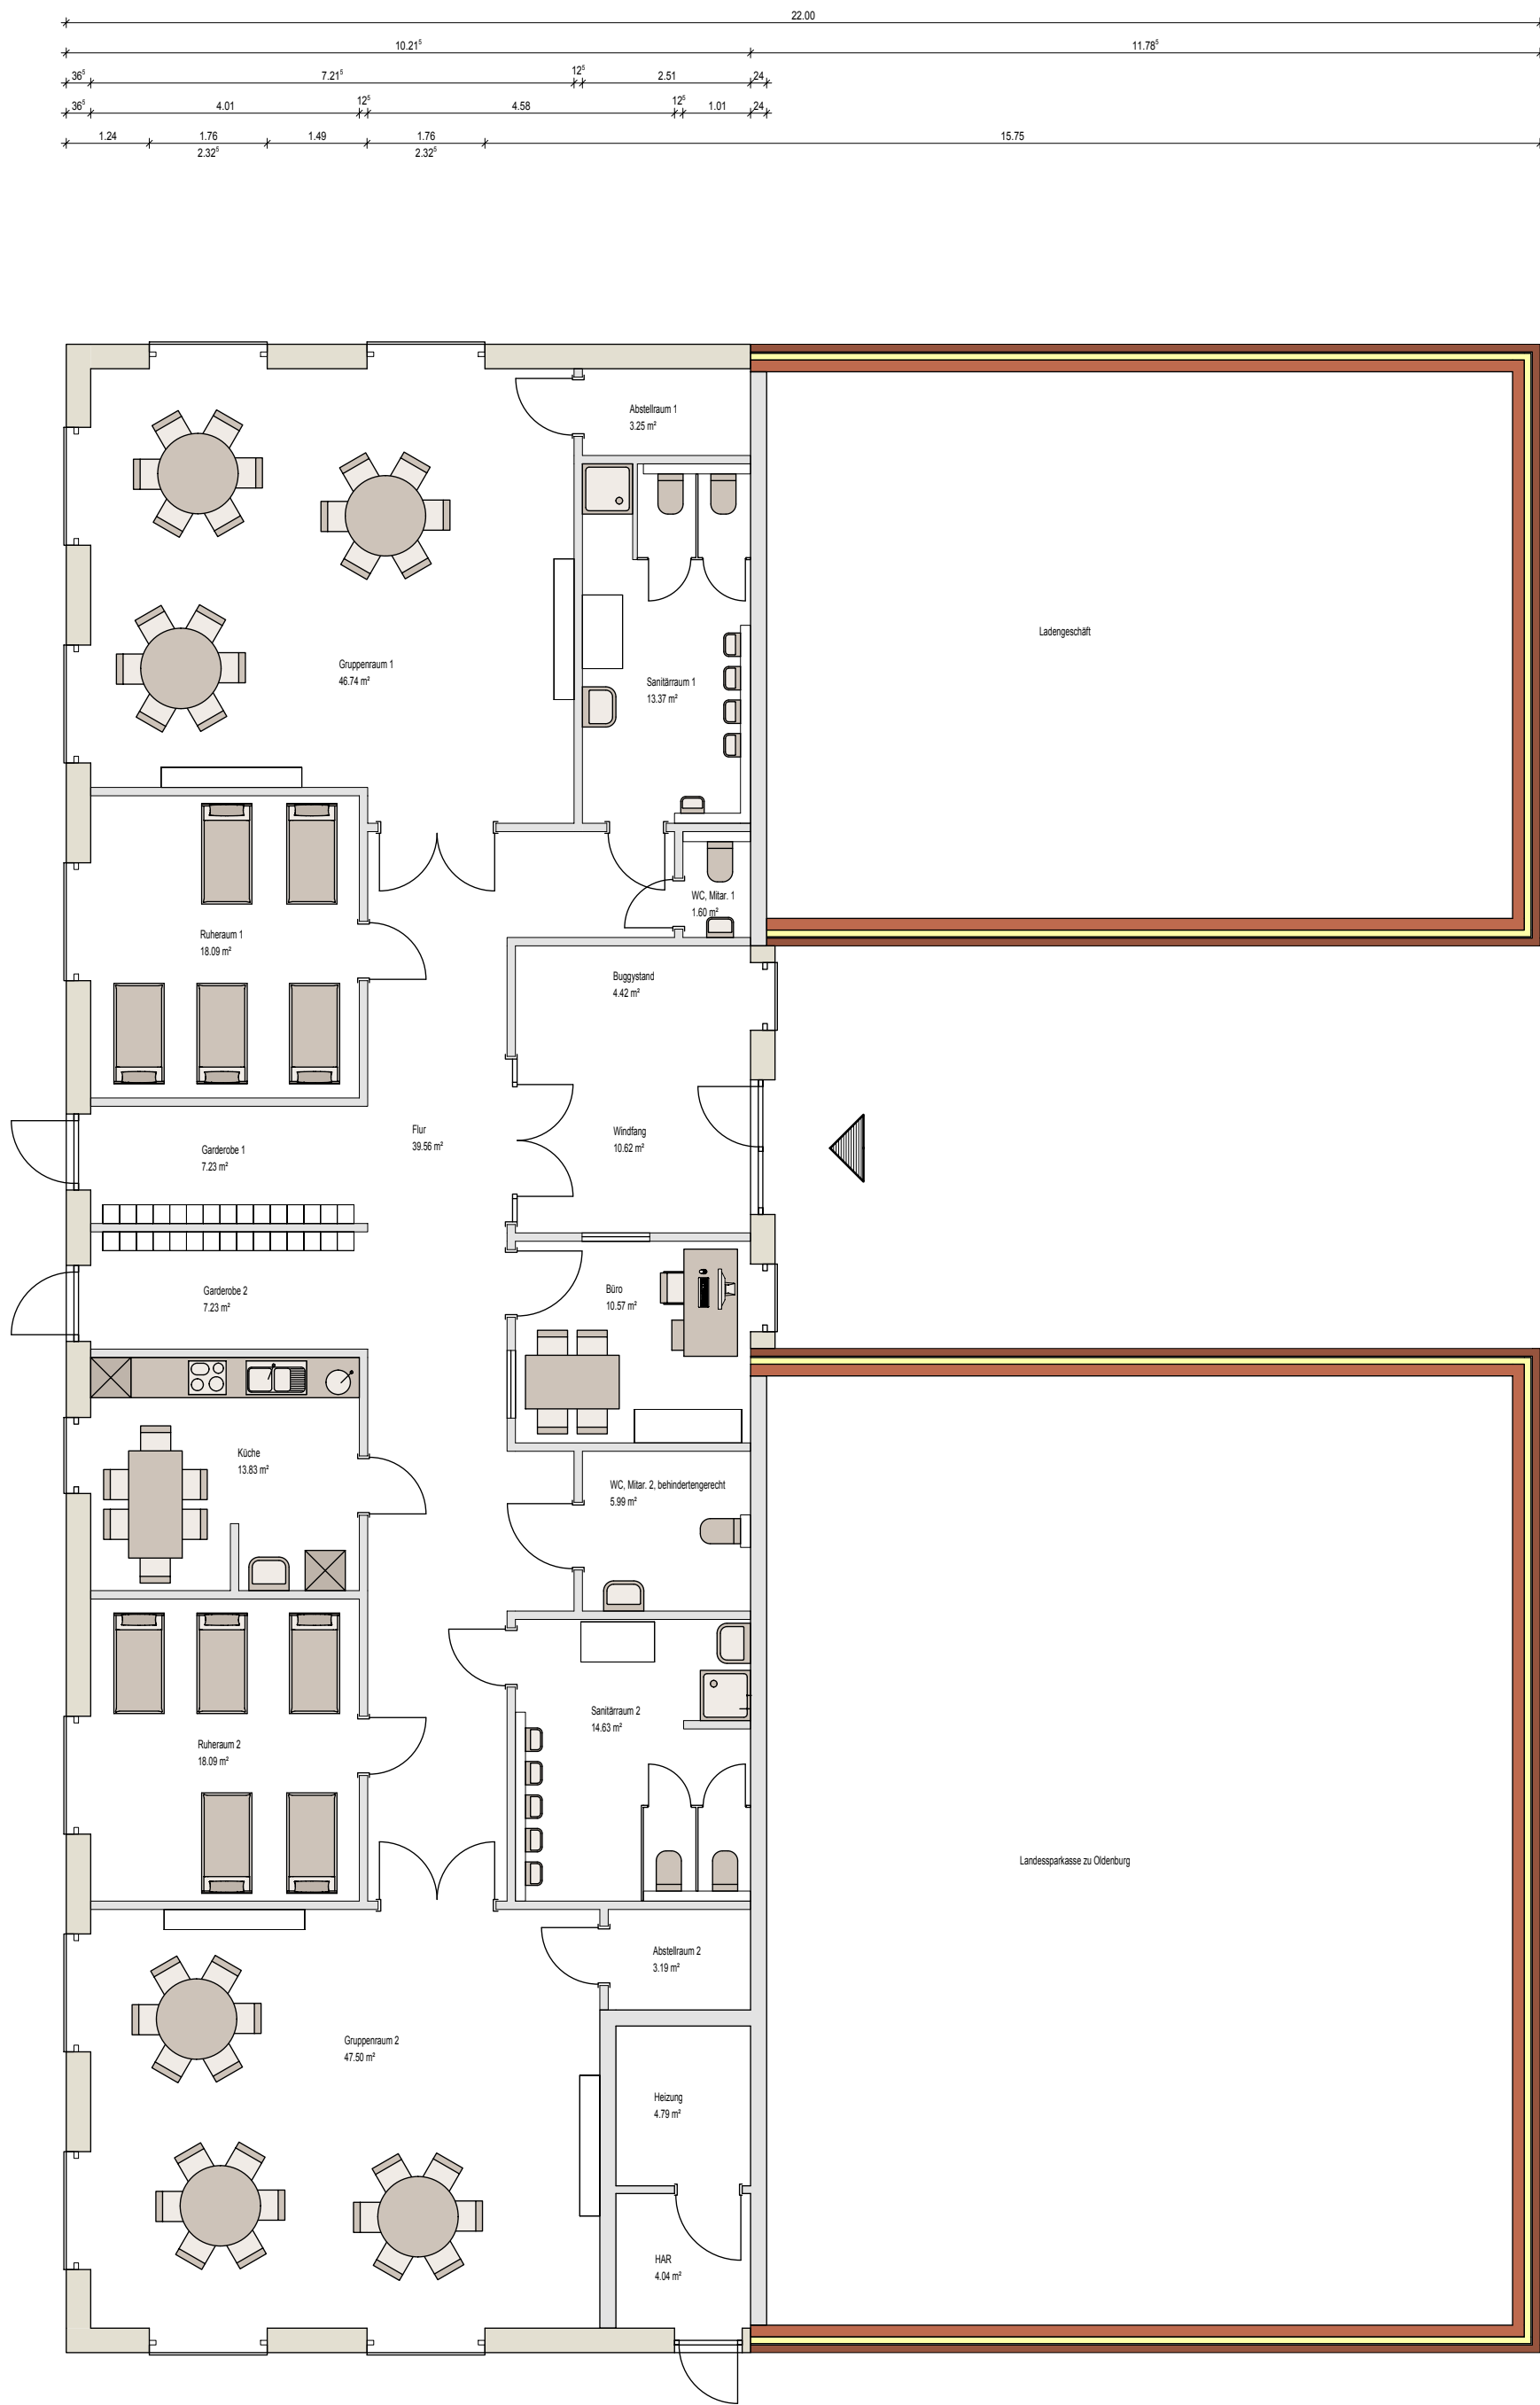

Rastede, 06. Dezember 2011

F R I B O
PLANUNGSBÜRO
Am Straljebusch 109
26180 Rastede
Tel: 04402 / 938313
Fax: 04402 / 938329