


Gemeinde Rastede

Anlage 3 zu Vorlage 2012/016

Bebauungsplan Nr. 97 "Photovoltaikpark Liethe"

Übersichtskarte

25. Januar 2012

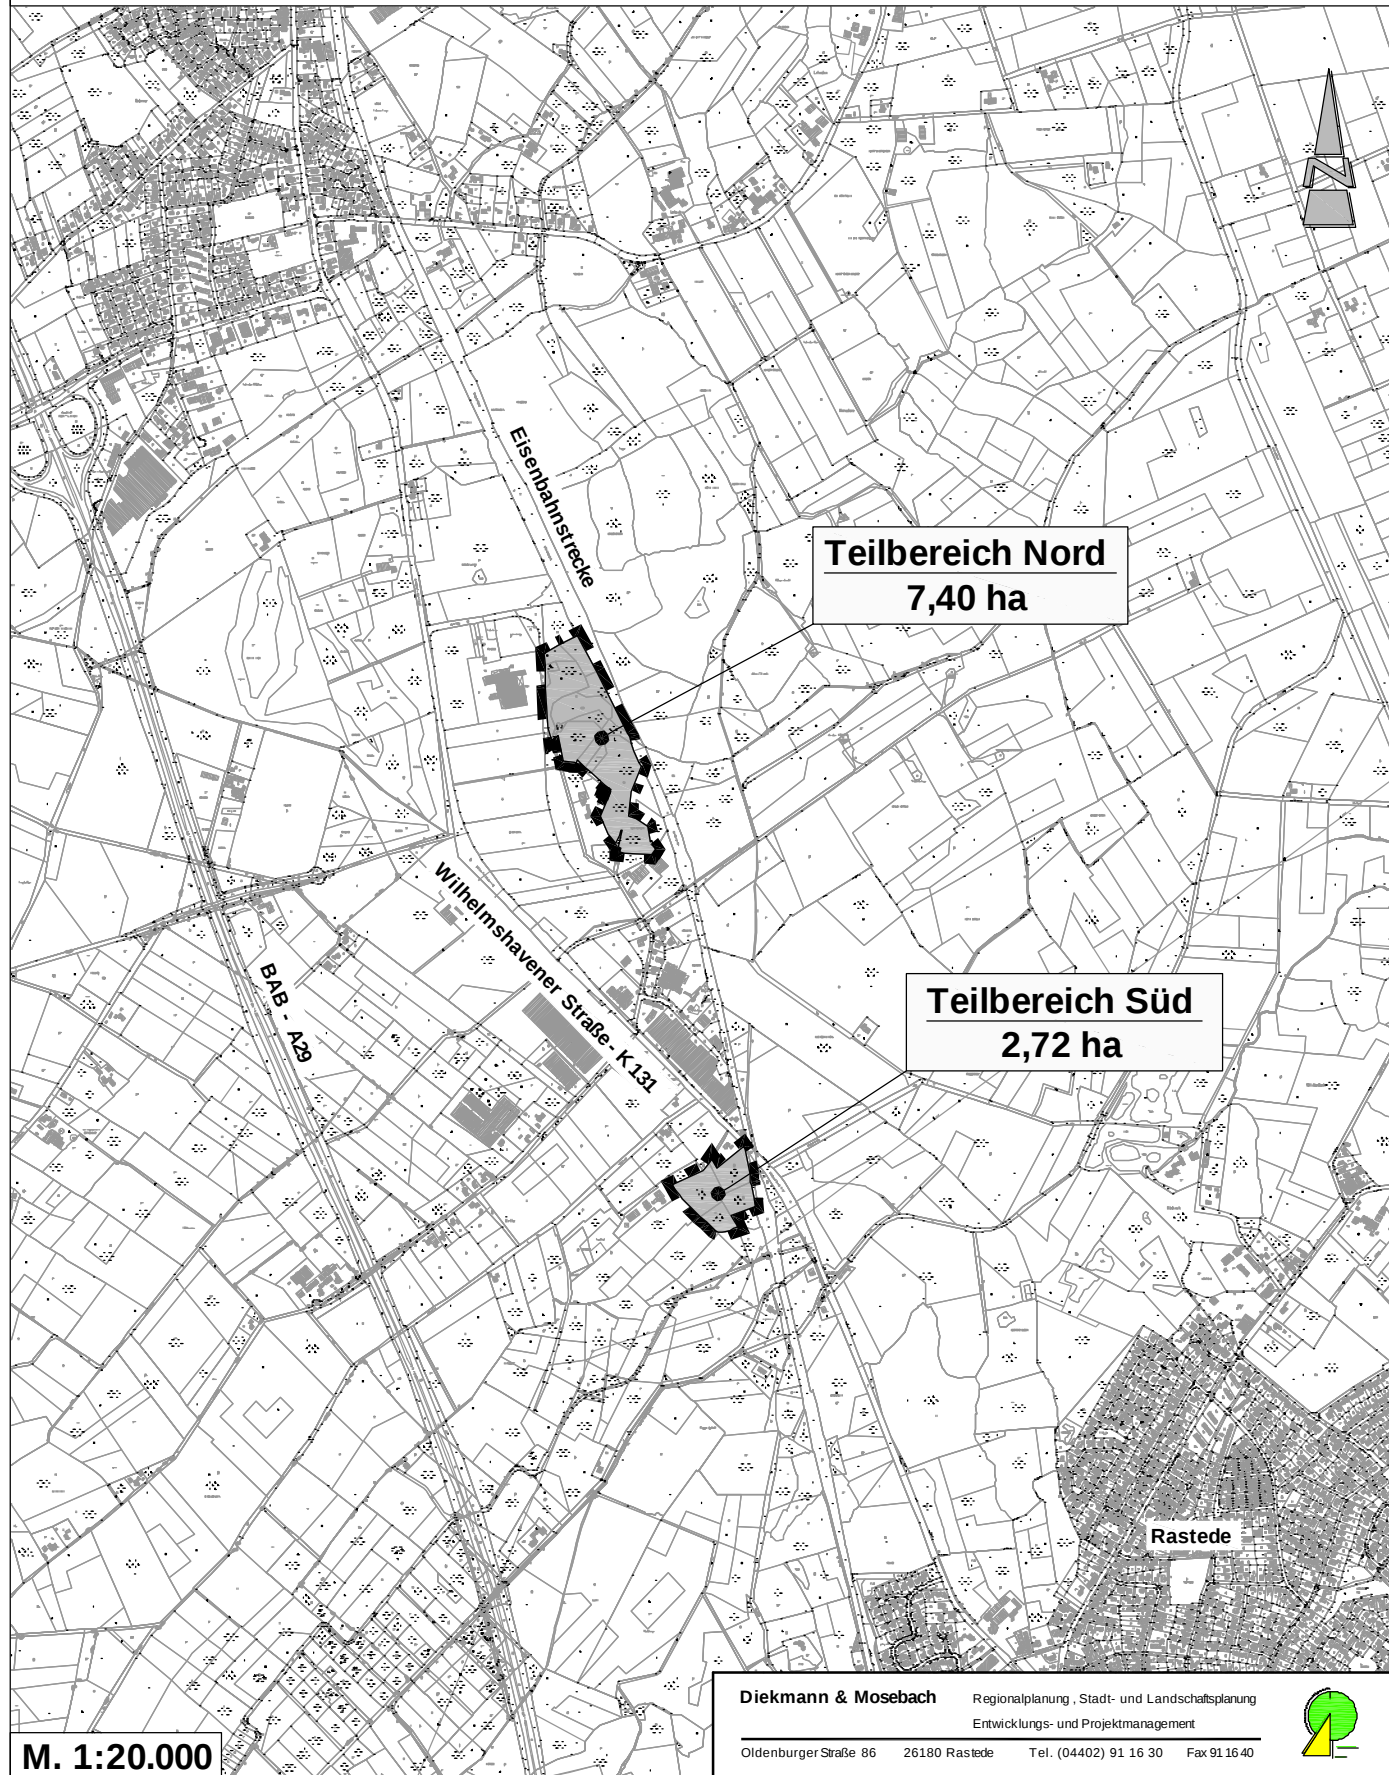

M. 1:20.000

Diekmann & Mosebach

Regionalplanung, Stadt- und Landschaftsplanung
Entwicklungs- und Projektmanagement

Oldenburger Straße 86 26180 Rastede Tel. (04402) 91 16 30 Fax 91 16 40

