



# Gemeinde Rastede

## 59. Änderung des Flächennutzungsplanes


## Vorentwurf

### PLANZEICHENERKLÄRUNG


#### 1. Art der baulichen Nutzung

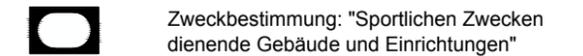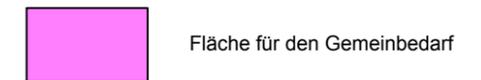

#### 2. Sonstige Planzeichen

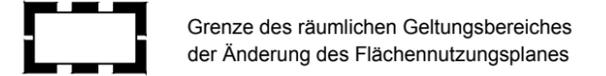

Anlage 1 zu Vorlage 2012/070

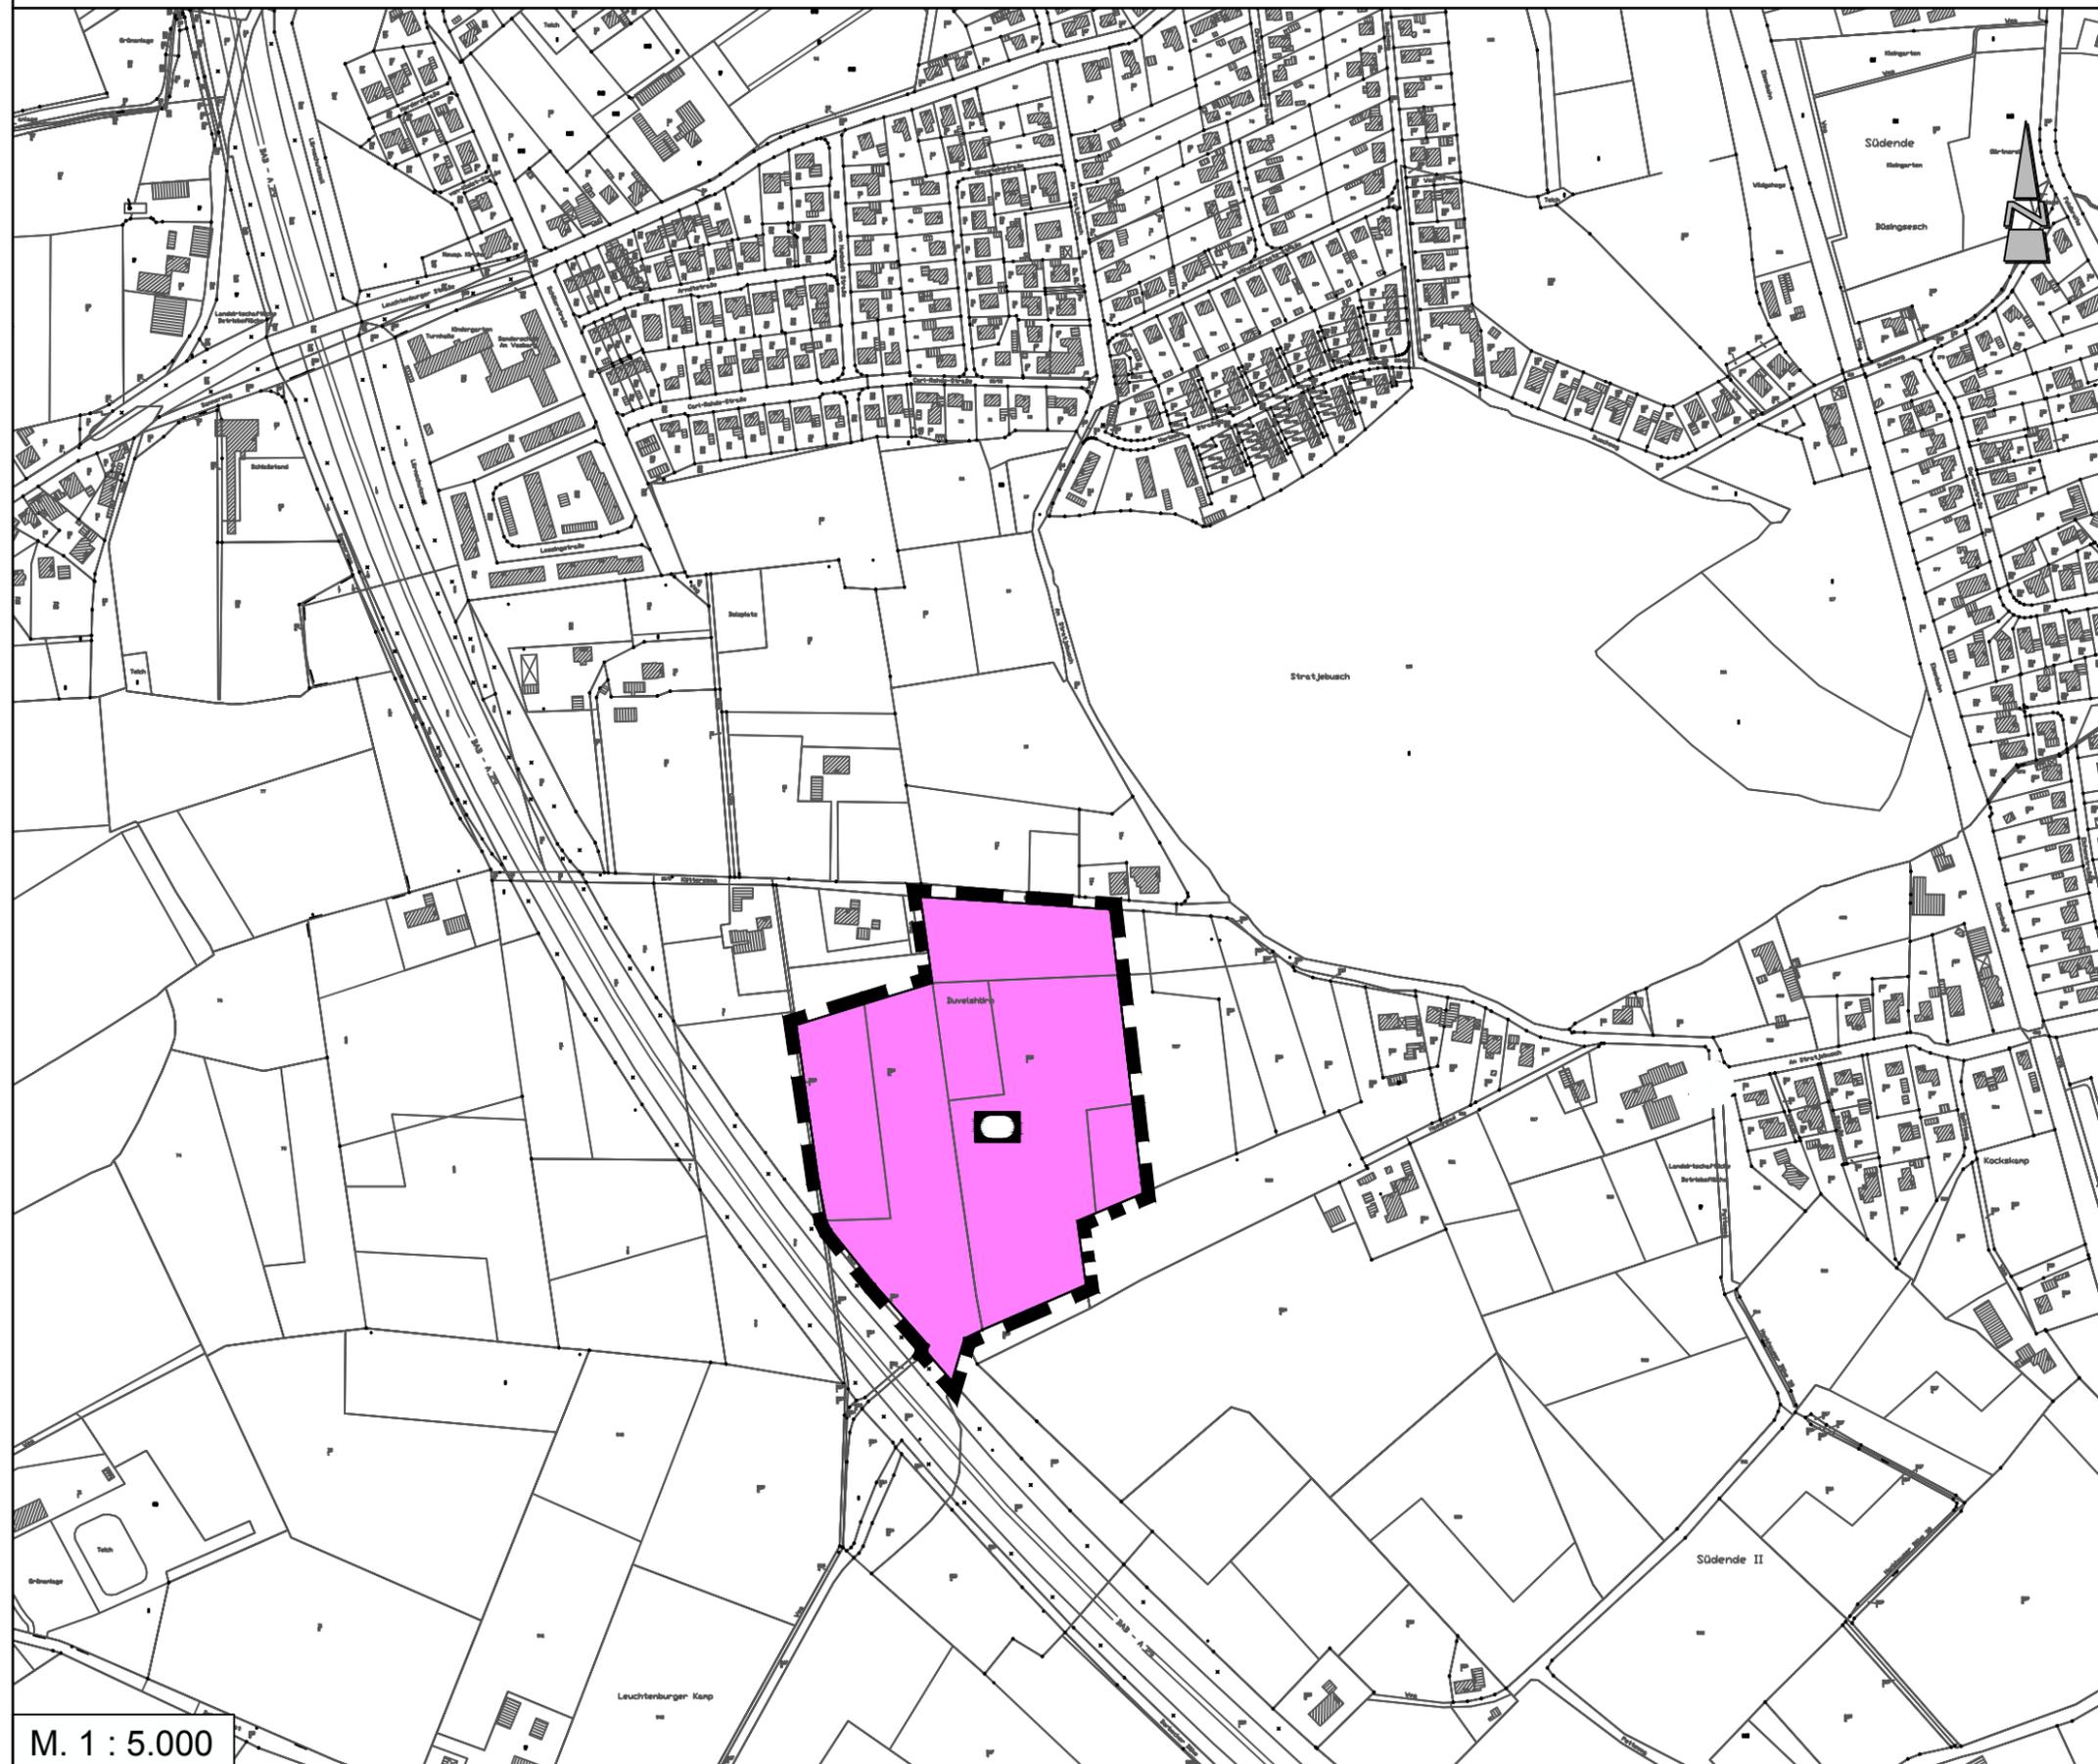

**Gemeinde Rastede**  
Landkreis Ammerland

59. Änderung  
des Flächennutzungsplanes

Vorentwurf

29. März 2012

Diekmann & Mosebach Regionalplanung Stadt- und Landschaftsplanung  
Entwicklungs- und Projektmanagement

Oldenburger Straße 86 26180 Rastede Tel. (04402) 91 16 30 Fax 91 16 40



29.03.2012

M. 1 : 5.000