


Gemeinde Rastede

Anlage 1 zu Vorlage 2012/063

51. Flächennutzungsplanänderung "Südlich Schloßpark"

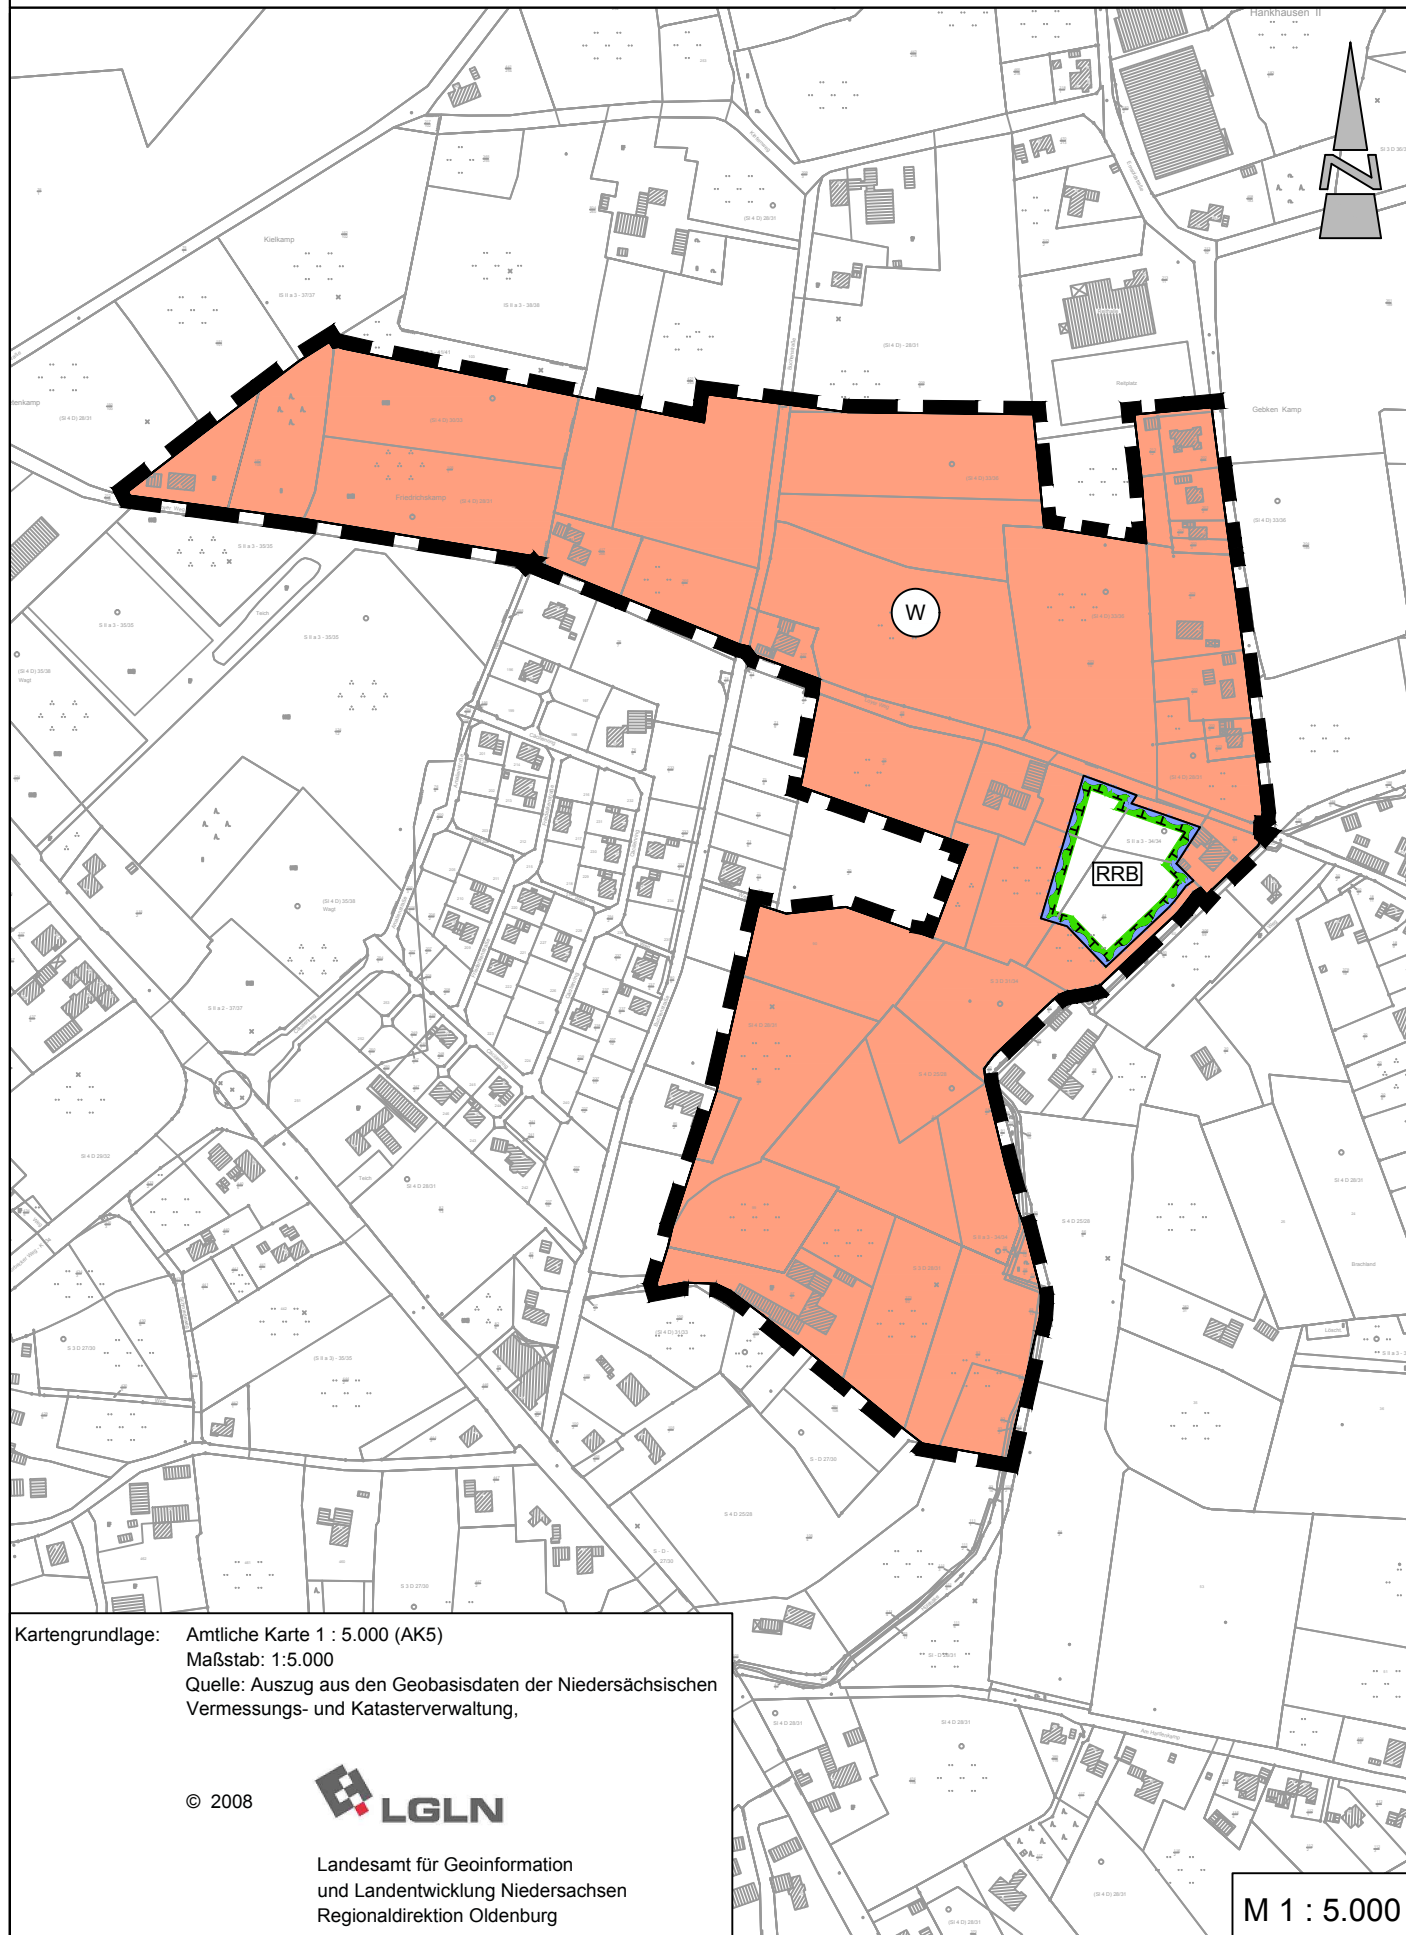

Kartengrundlage: Amtliche Karte 1 : 5.000 (AK5)
Maßstab: 1:5.000
Quelle: Auszug aus den Geobasisdaten der Niedersächsischen
Vermessungs- und Katasterverwaltung,

© 2008



Landesamt für Geoinformation
und Landentwicklung Niedersachsen
Regionaldirektion Oldenburg

M 1 : 5.000