

vorh. Geh- und Radweg (Pfl. spaltl.)

Schloßstraße
vorh. Fahrbahn (Asphalt)

vorh. Grünstreifen

vorh. Geh- und Radweg (Pfl. spaltl.)

14 14A

ca. 105 Parkplätze
+ 4 Beh.-P.

Gemeinde Rastede






Buswendeanlage und Parkplätze
an der Schule Feldbreite

Variante 1b: Wendeanlage
mit parallelen Parkstreifen


M. ~ 1:500

07.03.12

Jugendtreff
Villa Hartmann

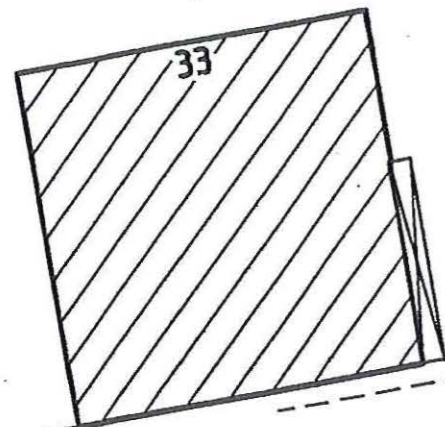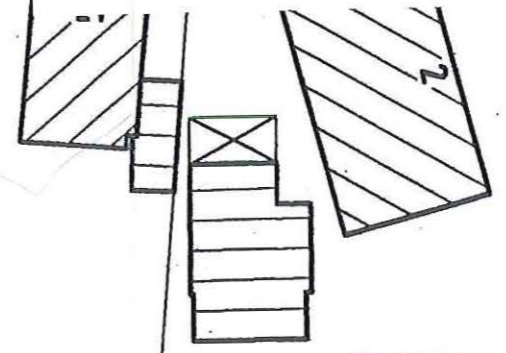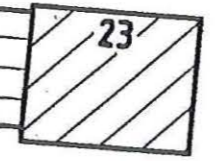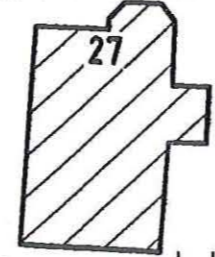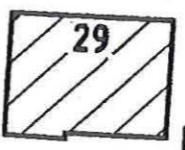

Grundschule
Feldbreite

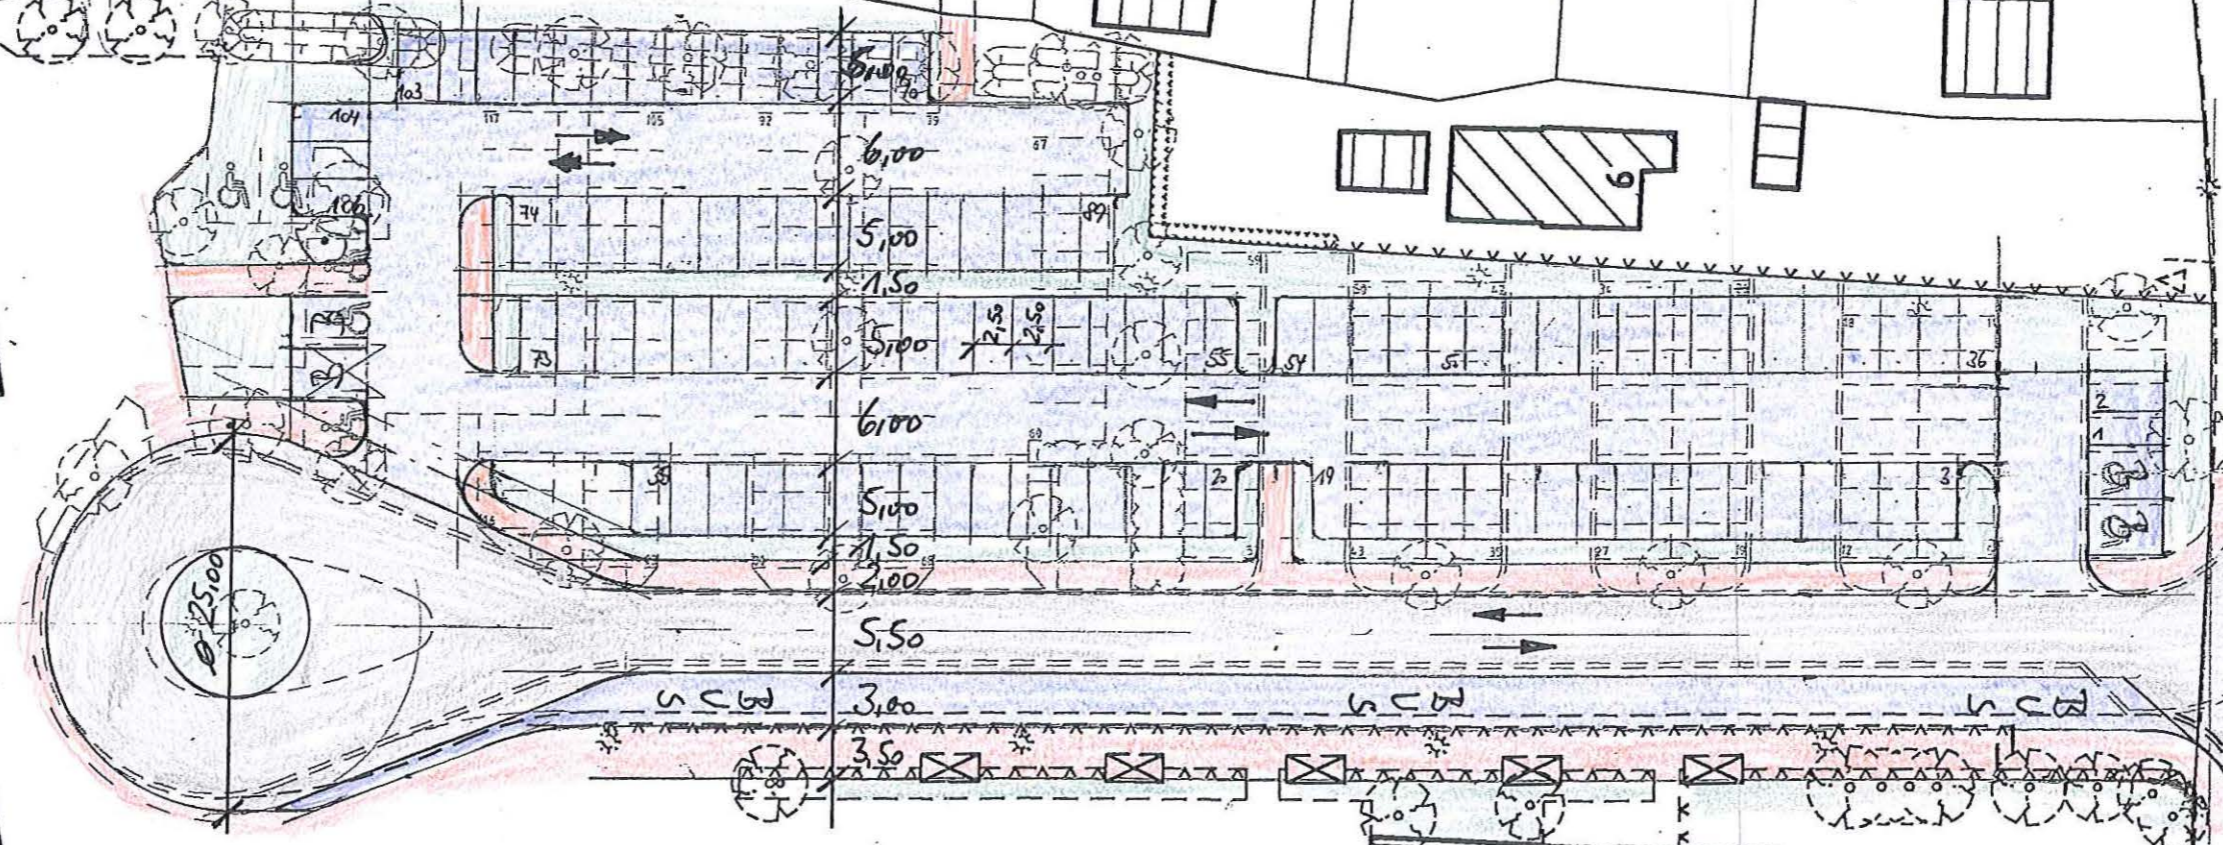

vorh. Geh- und Radweg (Pfl. spaltl.)

Feldbreite
vorh. Fahrbahn (Asphalt)

vorh. Gehweg (Pfl. spaltl.)