

Buswendeanlage und Parkplätze
an der Schule Feldbreite

Variante 2: Umfahrt mit
Parkständen in Schrägarrichtung

M. ~ 1:500

Pa. 03.12

ca. 77 Parkplätze
+ 4 Beh.-P.

vorh. Geh- und Radweg Ø 11,0 m

Schloßstraße
vorh. Fahrbahn (Asphalt)

vorh. Grünstreifen

vorh. Geh- und Radweg Ø 11,0 m

Jugendtreff
Villa Hartmann

Mehrzweckhalle








Sporthalle

Grundschule
Feldbreite

Fahrrad-
stand

Fahrrad-
stand

Feldbreite

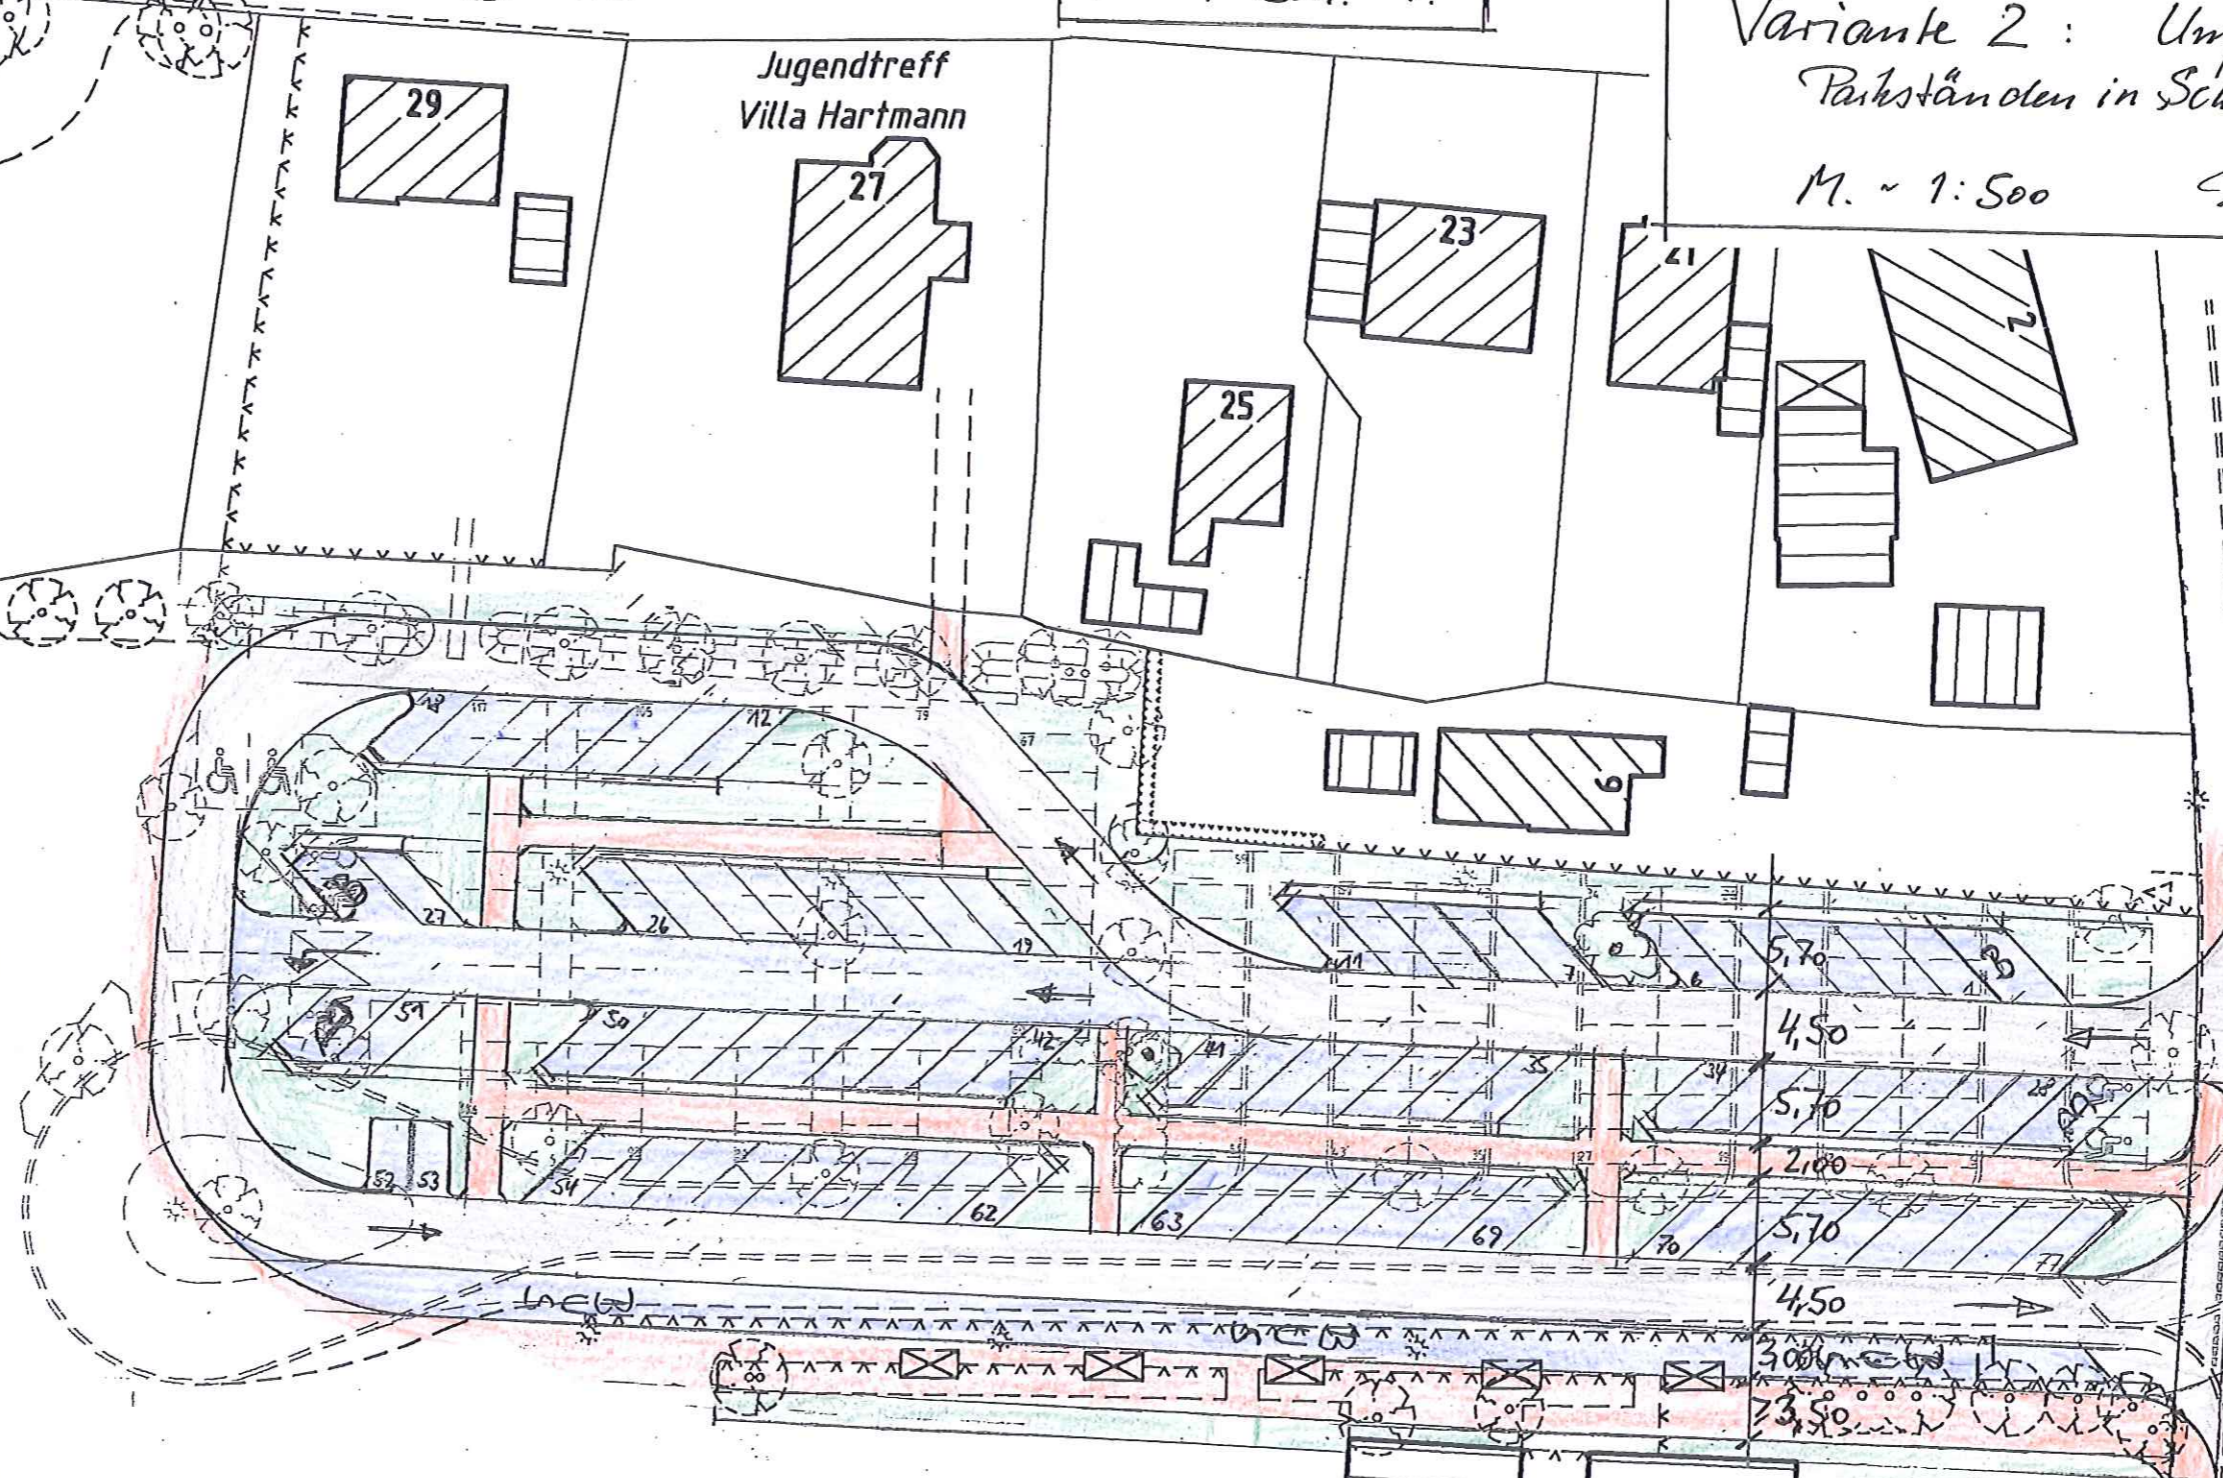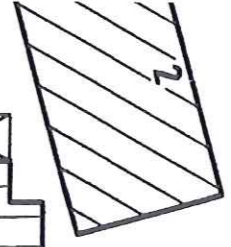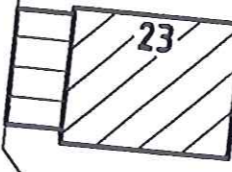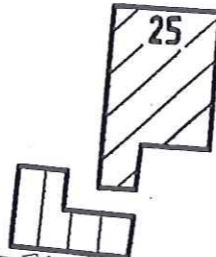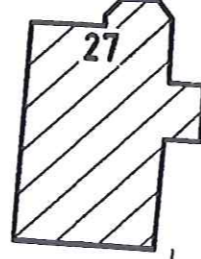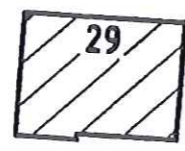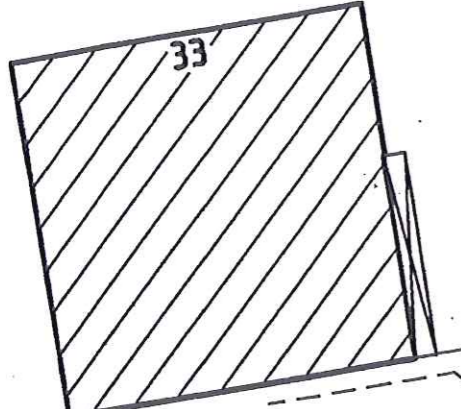

vorh. Geh- und Radweg Ø 11,0 m
vorh. Fahrbahn (Asphalt)
vorh. Gehweg Ø 11,0 m