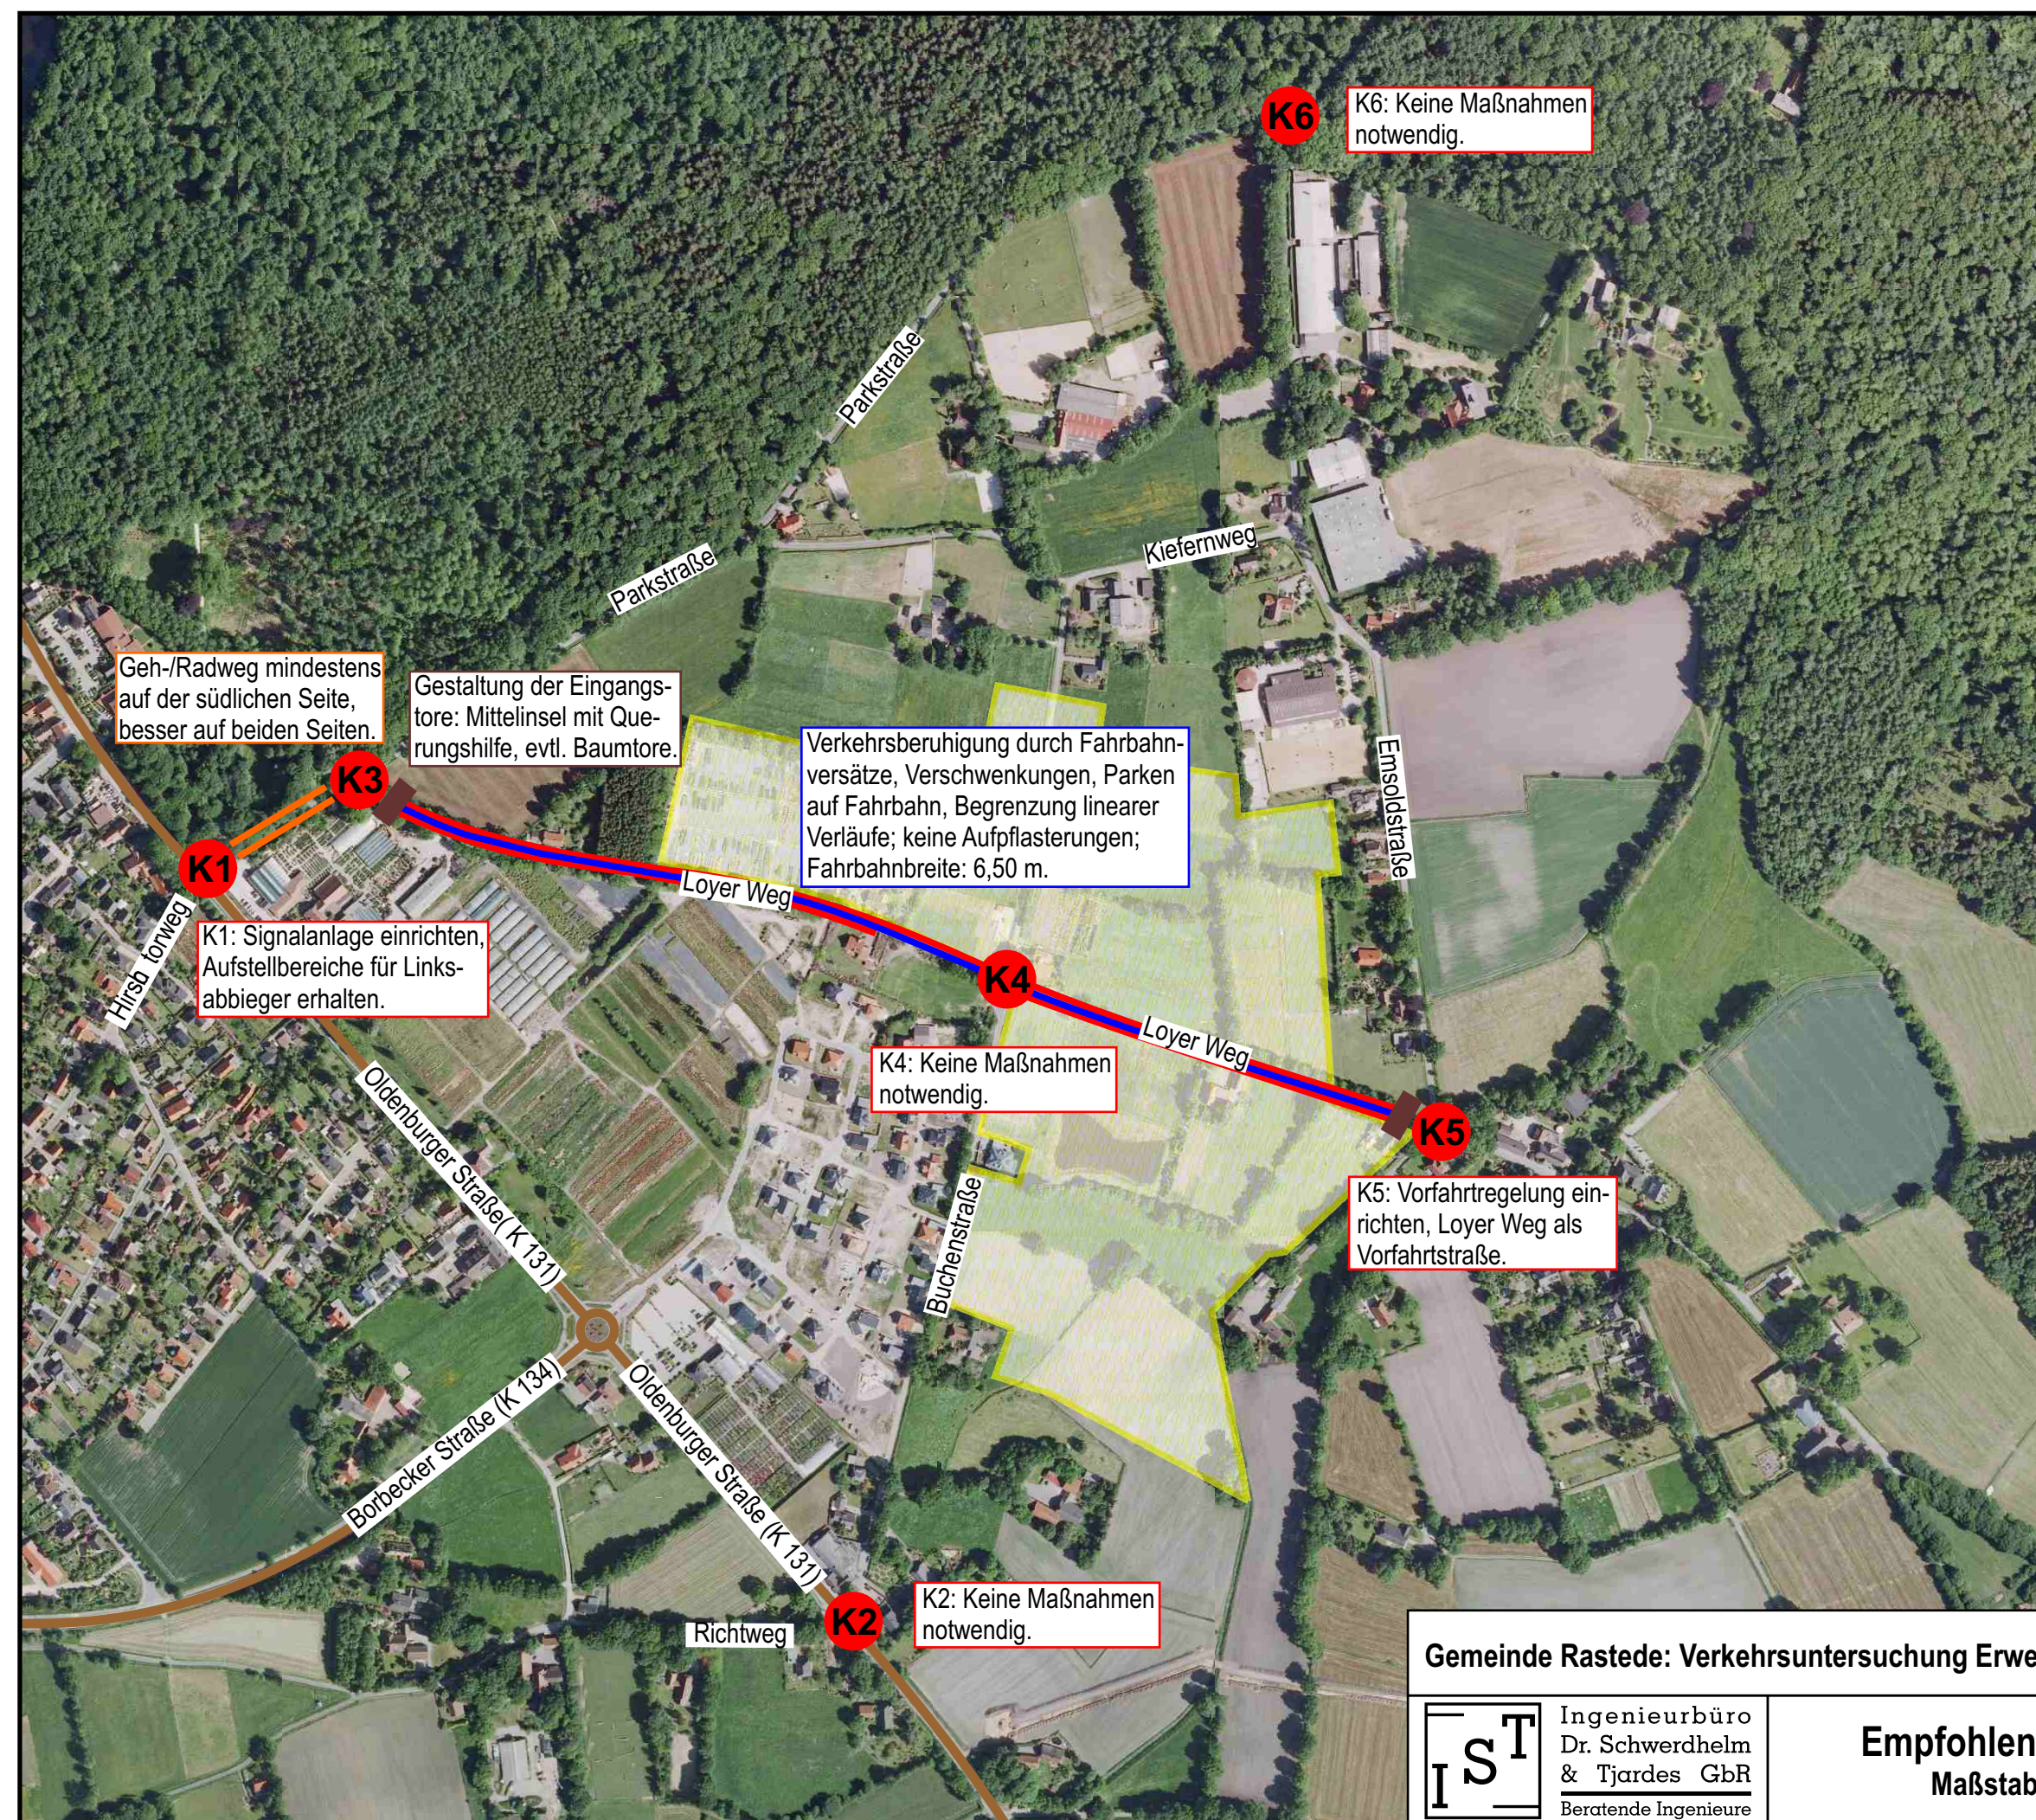
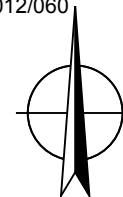
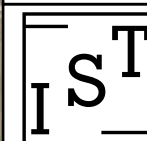


**Legende:**

- Untersuchter Knotenpunkt
- Entwicklungsfläche
- Kreisstraße
- Gehweg ergänzen
- Geh-/Radweg ergänzen
- Verkehrsberuhigung
- Eingangstore

Quelle Kartengrundlage: Geofachdaten NLStBV

Gemeinde Rastede: Verkehrsuntersuchung Erweiterung BP Nr. 79 "Südlich Schlosspark"

Ingenieurbüro
Dr. Schwerdhelm
& Tjardes GbR
Beratende Ingenieure

Empfohlene Maßnahmen
Maßstab ca. 1 : 4.500

Datum: 04.0811

Anlage 8