

Bestandsvermessung:  
Vermessungsbüro  
Alfred Menger  
Rhododendronstraße 22  
26655 Westerstede

Quelle: Auszug aus den Geobasisdaten der Niedersächsischen Vermessungs- und Katasterverwaltung.  
Nachdruck oder Vervielfältigung nur mit Genehmigung des Eigentümers.




Die Flurstücksgrenzen wurden nachdrücklich aus der digitalen (automatisierten) Liegenschaftskarte (ALK) übernommen.  
Abweichungen zur tatsächlichen Lage der Flurstücksgrenzen sind daher nicht vollständig auszuschließen.

Nr.	Art der Änderung	Datum	Name	Zeichen

 Ingenieurbüro Börjes GmbH & Co. KG 26655 Westerstede Willem-Göller-Str. 7 www.borjes.de	Projekt-Nr.:	611.157		
	Datum:	Marz 2012	Name:	
	bearbeitet:	Marz 2012	Name:	
	gezeichnet:	Marz 2012	Name:	

 <b>Gemeinde Rastede</b> Sophienstraße 27 26180 Rastede	Unterlage:	Blatt Nr.: 3	
	Reg. Nr.:	Datum:	Zeichen:

Vorhaben:	Erschließung B-Plan "Südl. Schloßpark" in Rastede	Lageplan Loyer Weg - Variante:	kombinierter Geh-/Radweg
Vorentwurf		Maßstab:	1 : 500

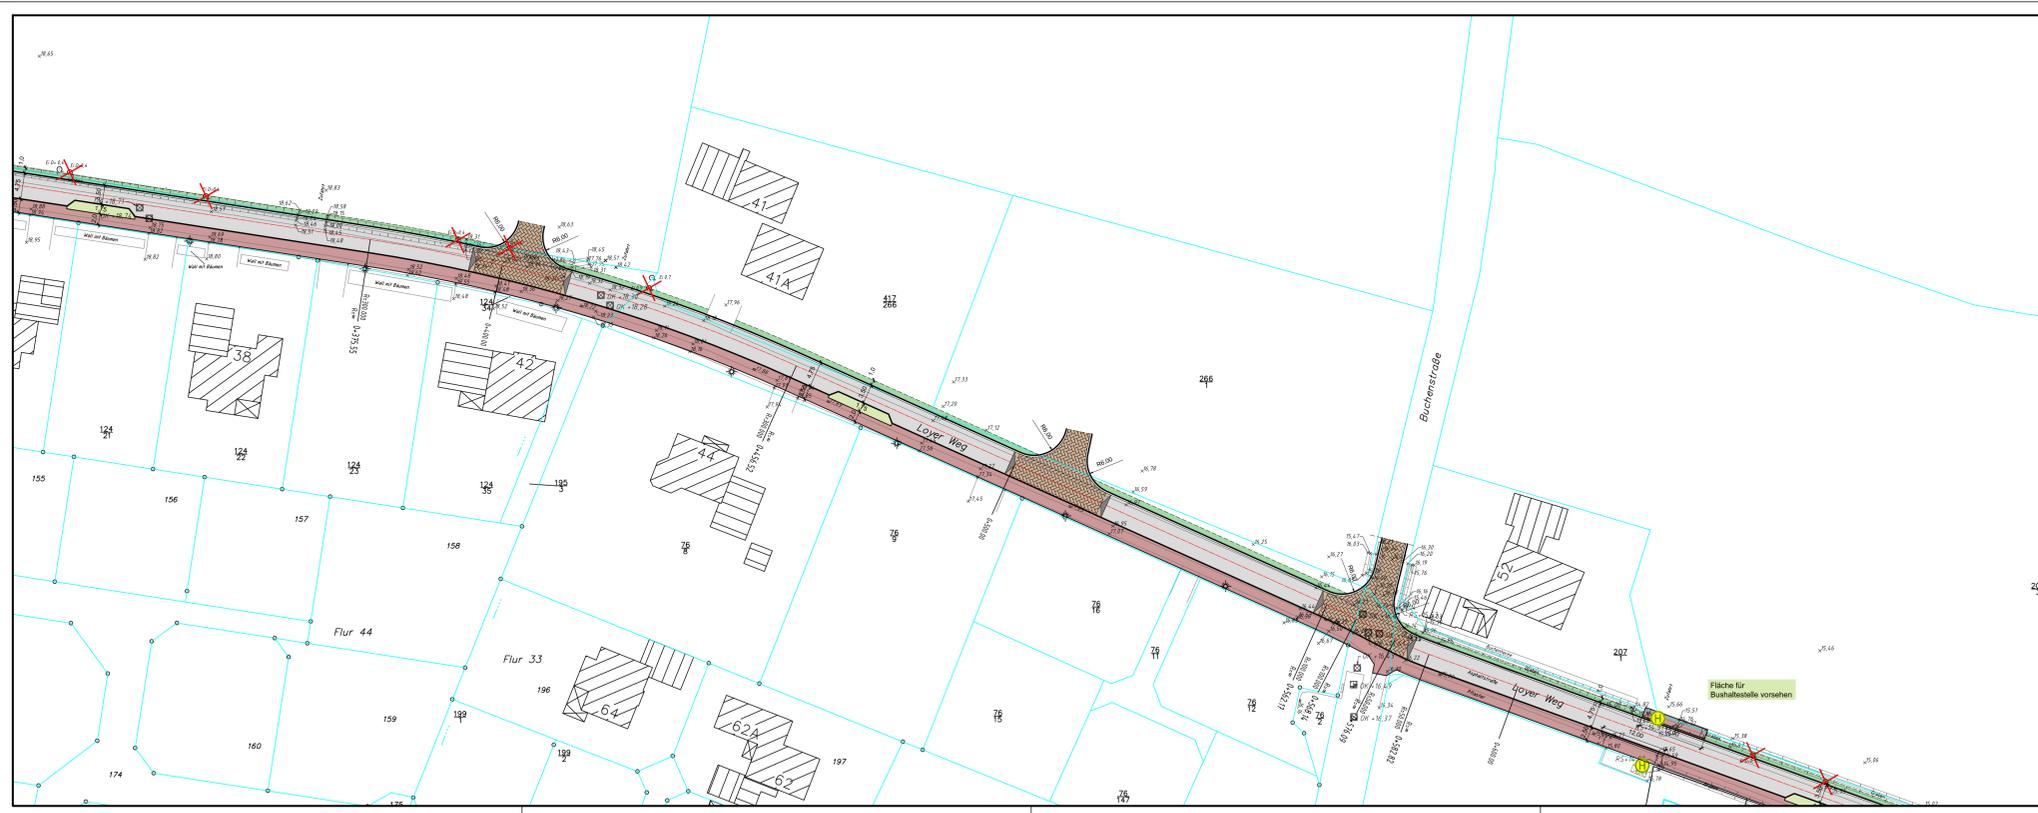

Bestandsvermessung:  
Vermessungsbüro  
Alfred Menger  
Rhododendronstraße 22  
26655 Westerstede

Quelle: Auszug aus den Geobasisdaten der Niedersächsischen Vermessungs- und Katasterverwaltung.  
Nachdruck oder Vervielfältigung nur mit Genehmigung des Eigentümers.




Die Flurstücksgrenzen wurden nachdrücklich aus der digitalen (automatisierten) Liegenschaftskarte (ALK) übernommen.  
Abweichungen zur tatsächlichen Lage der Flurstücksgrenzen sind daher nicht vollständig auszuschließen.

Nr.	Art der Änderung	Datum	Name	Zeichen

 Ingenieurbüro Börjes GmbH & Co. KG 26655 Westerstede Willem-Göller-Str. 7 www.borjes.de	Projekt-Nr.:	611.157		
	Datum:	Marz 2012	Name:	
	bearbeitet:	Marz 2012	Name:	
	gezeichnet:	Marz 2012	Name:	

 <b>Gemeinde Rastede</b> Sophienstraße 27 26180 Rastede	Unterlage:	Blatt Nr.: 2	
	Reg. Nr.:	Datum:	Zeichen:

Vorhaben:	Erschließung B-Plan "Südl. Schloßpark" in Rastede	Lageplan Loyer Weg - Variante:	kombinierter Geh-/Radweg
Vorentwurf		Maßstab:	1 : 500

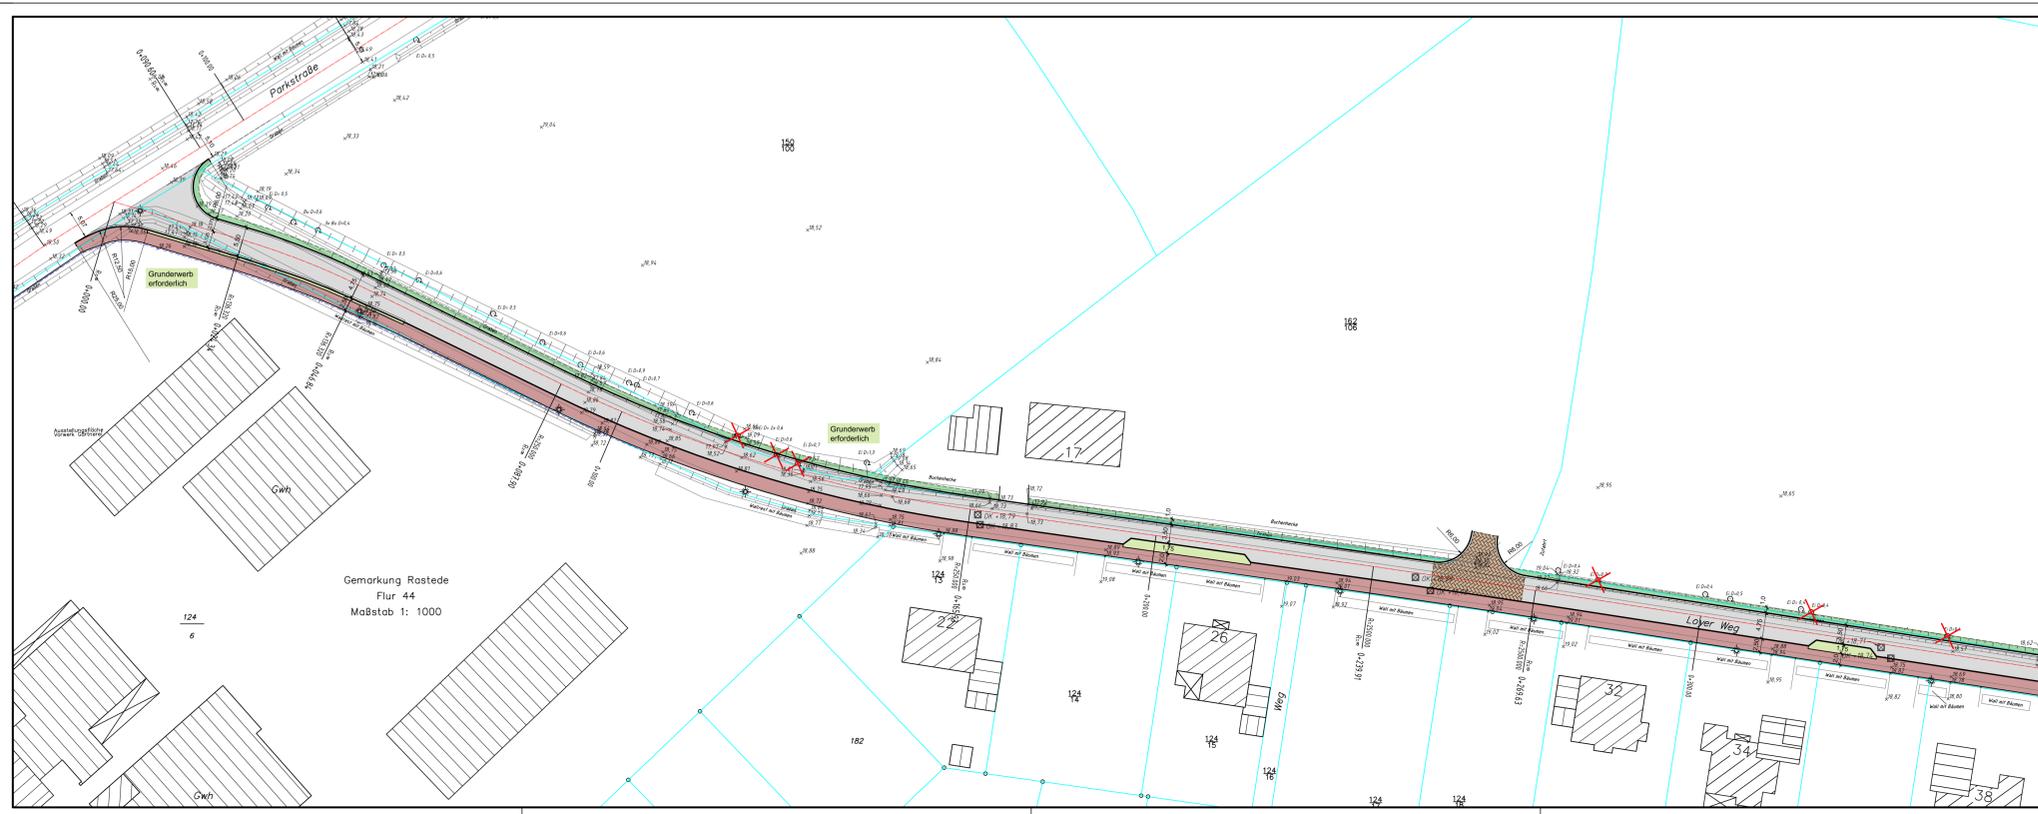

Bestandsvermessung:  
Vermessungsbüro  
Alfred Menger  
Rhododendronstraße 22  
26655 Westerstede

Quelle: Auszug aus den Geobasisdaten der Niedersächsischen Vermessungs- und Katasterverwaltung.  
Nachdruck oder Vervielfältigung nur mit Genehmigung des Eigentümers.



Die Flurstücksgrenzen wurden nachdrücklich aus der digitalen (automatisierten) Liegenschaftskarte (ALK) übernommen.  
Abweichungen zur tatsächlichen Lage der Flurstücksgrenzen sind daher nicht vollständig auszuschließen.

Nr.	Art der Änderung	Datum	Name	Zeichen

 Ingenieurbüro Börjes GmbH & Co. KG 26655 Westerstede Willem-Göller-Str. 7 www.borjes.de	Projekt-Nr.:	611.157		
	Datum:	Marz 2012	Name:	
	bearbeitet:	Marz 2012	Name:	
	gezeichnet:	Marz 2012	Name:	

 <b>Gemeinde Rastede</b> Sophienstraße 27 26180 Rastede	Unterlage:	Blatt Nr.: 1	
	Reg. Nr.:	Datum:	Zeichen:

Vorhaben:	Erschließung B-Plan "Südl. Schloßpark" in Rastede	Lageplan Loyer Weg - Variante:	kombinierter Geh-/Radweg
Vorentwurf		Maßstab:	1 : 500