



RQ Bestand Wilhelmstraße

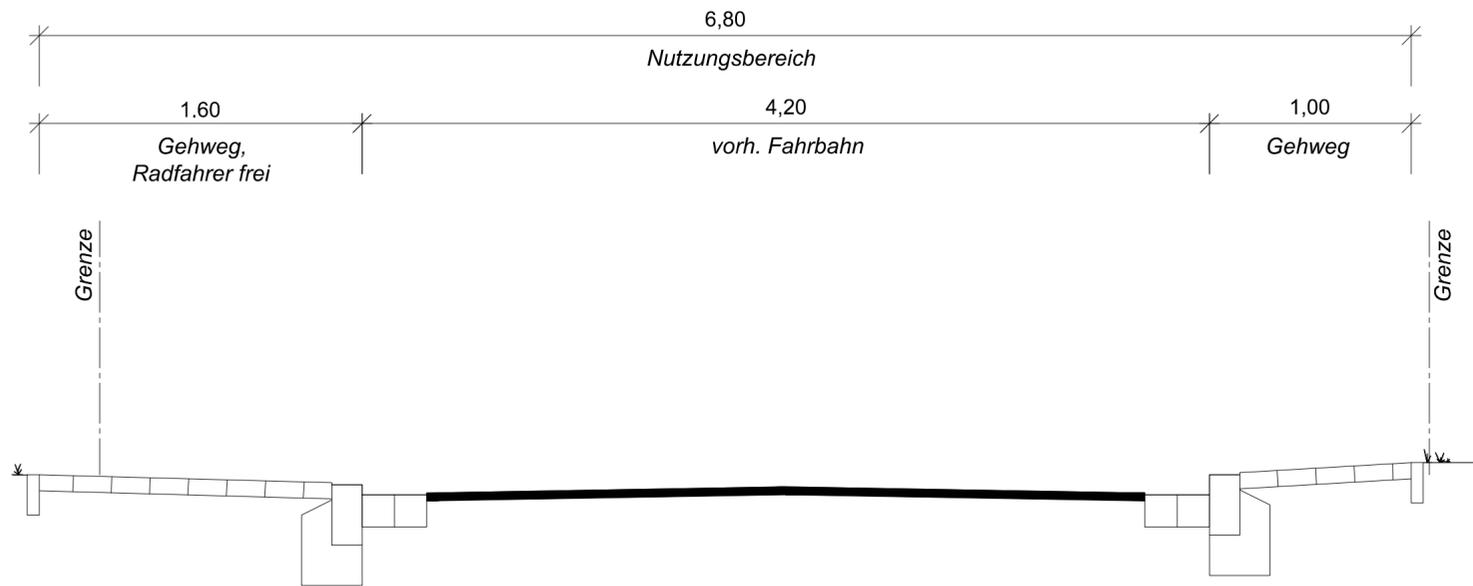

Ausbauquerschnitt Wilhelmstraße
verjüngter Fahrbahnquerschnitt B = 3,25 m

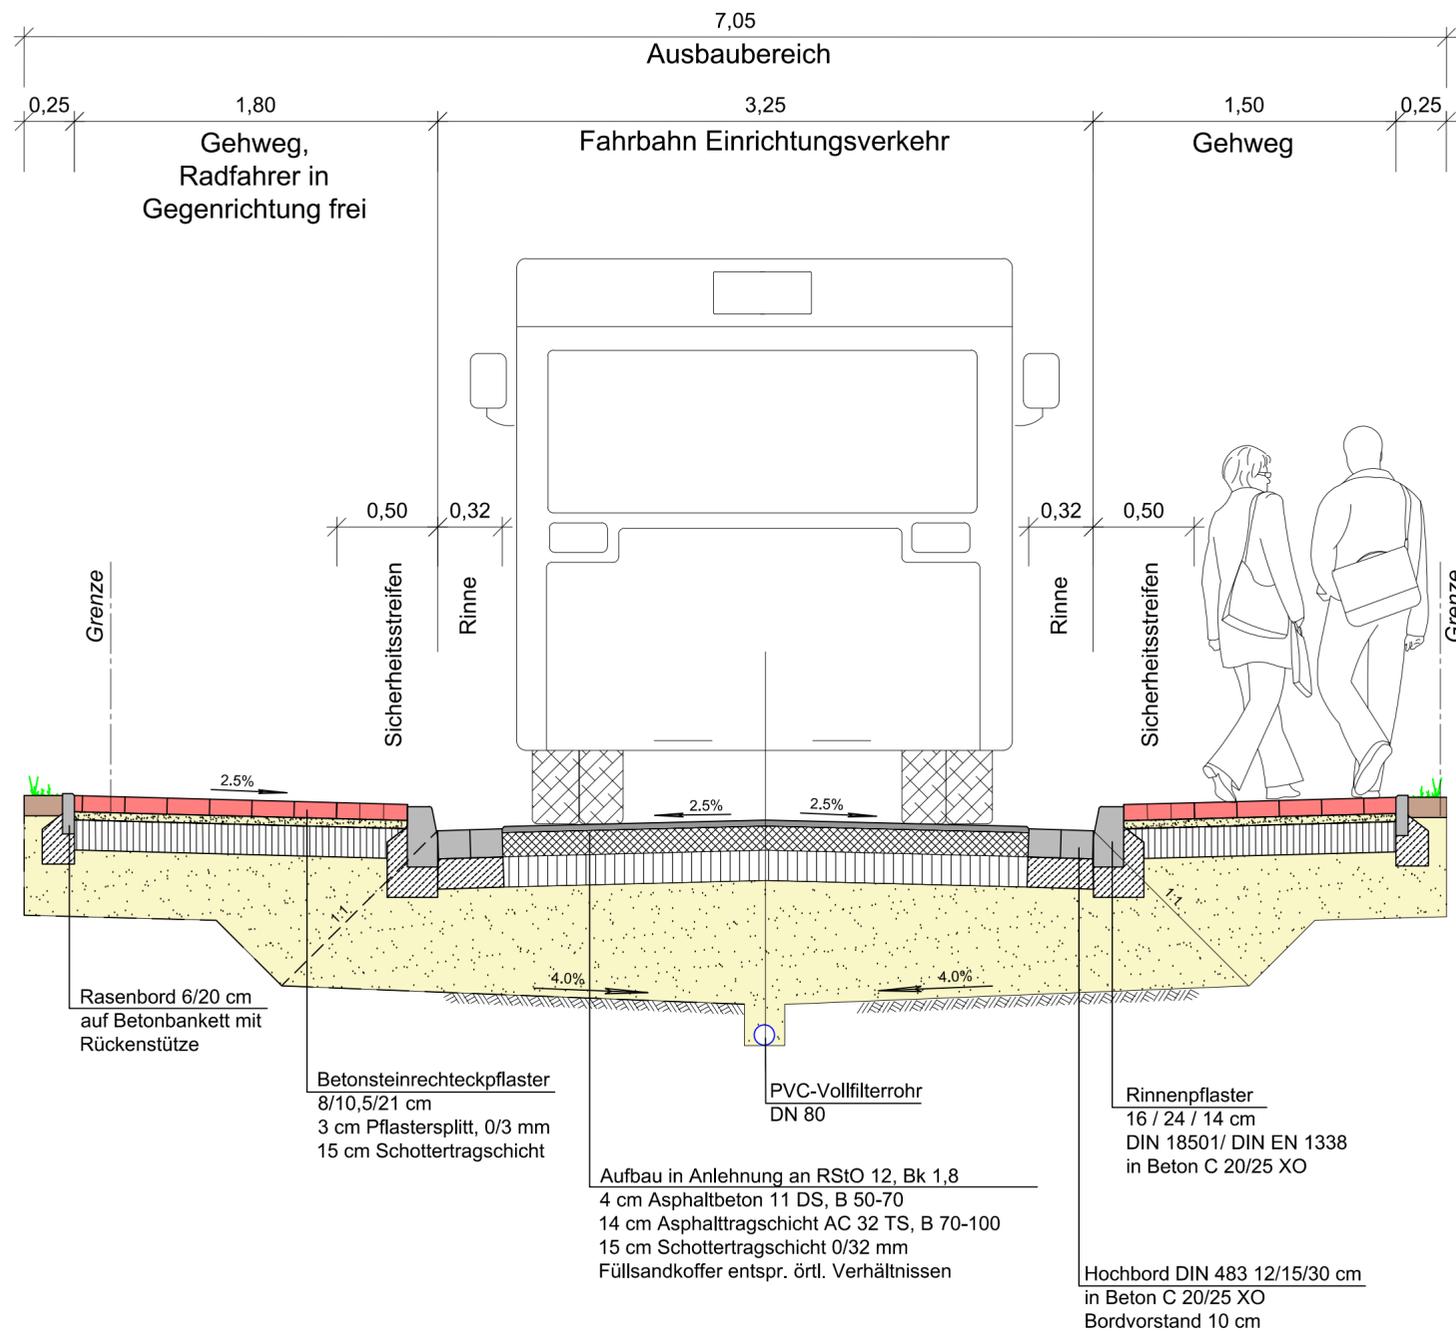

Nr.	Art der Änderung	Datum	Name	Zeichen
1	Einarbeitung Deckenaufbau	28/01/2013	Bremer	

Planung:	 Ingenieurbüro Börjes GmbH & Co. KG 26655 Westerstede Wilhelm-Geiler-Straße 7 wst@boerjes.de	Tel.: 0 44 88 / 83 02-0 Fax: 0 44 88 / 83 02-70 http://www.boerjes.de	Projekt-Nr.: 512.128	Datum	Name	Zeichen
	bearbeitet	November 2012	Fischer			
	gezeichnet	November 2012	Klefer			
	geprüft	November 2012	Janssen			

Auftraggeber:  Gemeinde Rastede Sophienstraße 27 26180 Rastede	Unterlage: 6 Blatt Nr.: 2 Reg. Nr.:			
	<table border="1"> <tr> <th>Datum</th> <th>Zeichen</th> </tr> <tr> <td></td> <td></td> </tr> </table>	Datum	Zeichen	
Datum	Zeichen			
Vorhaben: Bushaltestelle / Kanalsanierung Wilhelmstraße Entwurf	geprüft Regelquerschnitt Wilhelmstraße B = 3,25 m Maßstab 1 : 25			