Anlage 3 zu Vorlage 2013/105

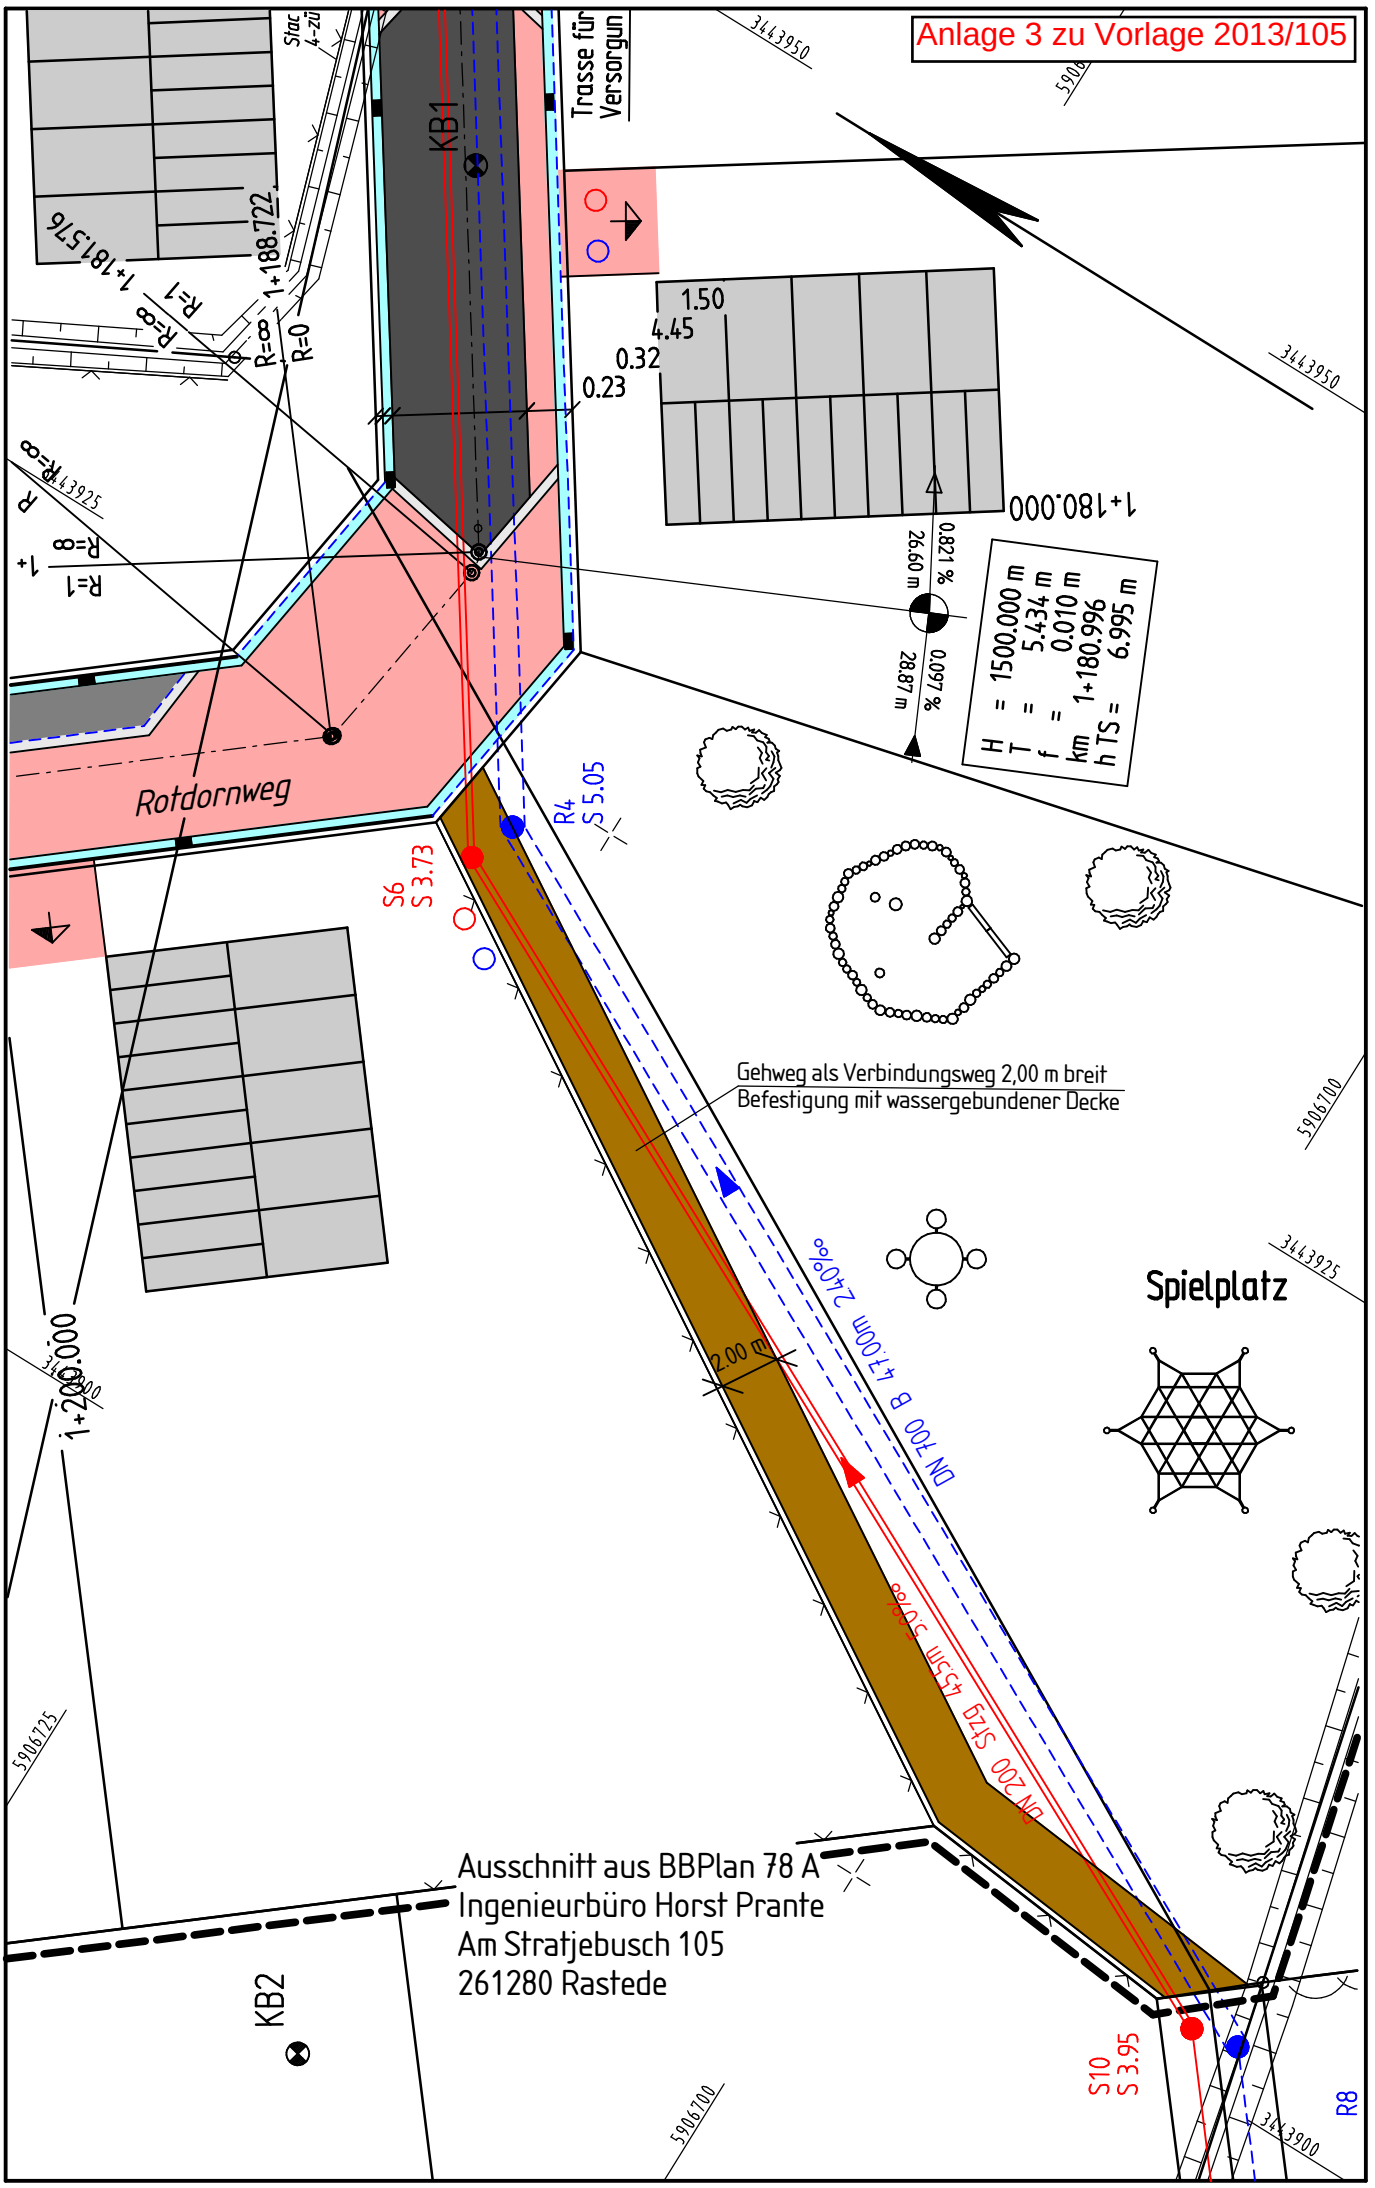

Ausschnitt aus BBPlan 78 A
Ingenieurbüro Horst Prante
Am Stratjebusch 105
261280 Rastede