






Erweiterung Schule Feldbreite


Entwurfsstudie August 2014




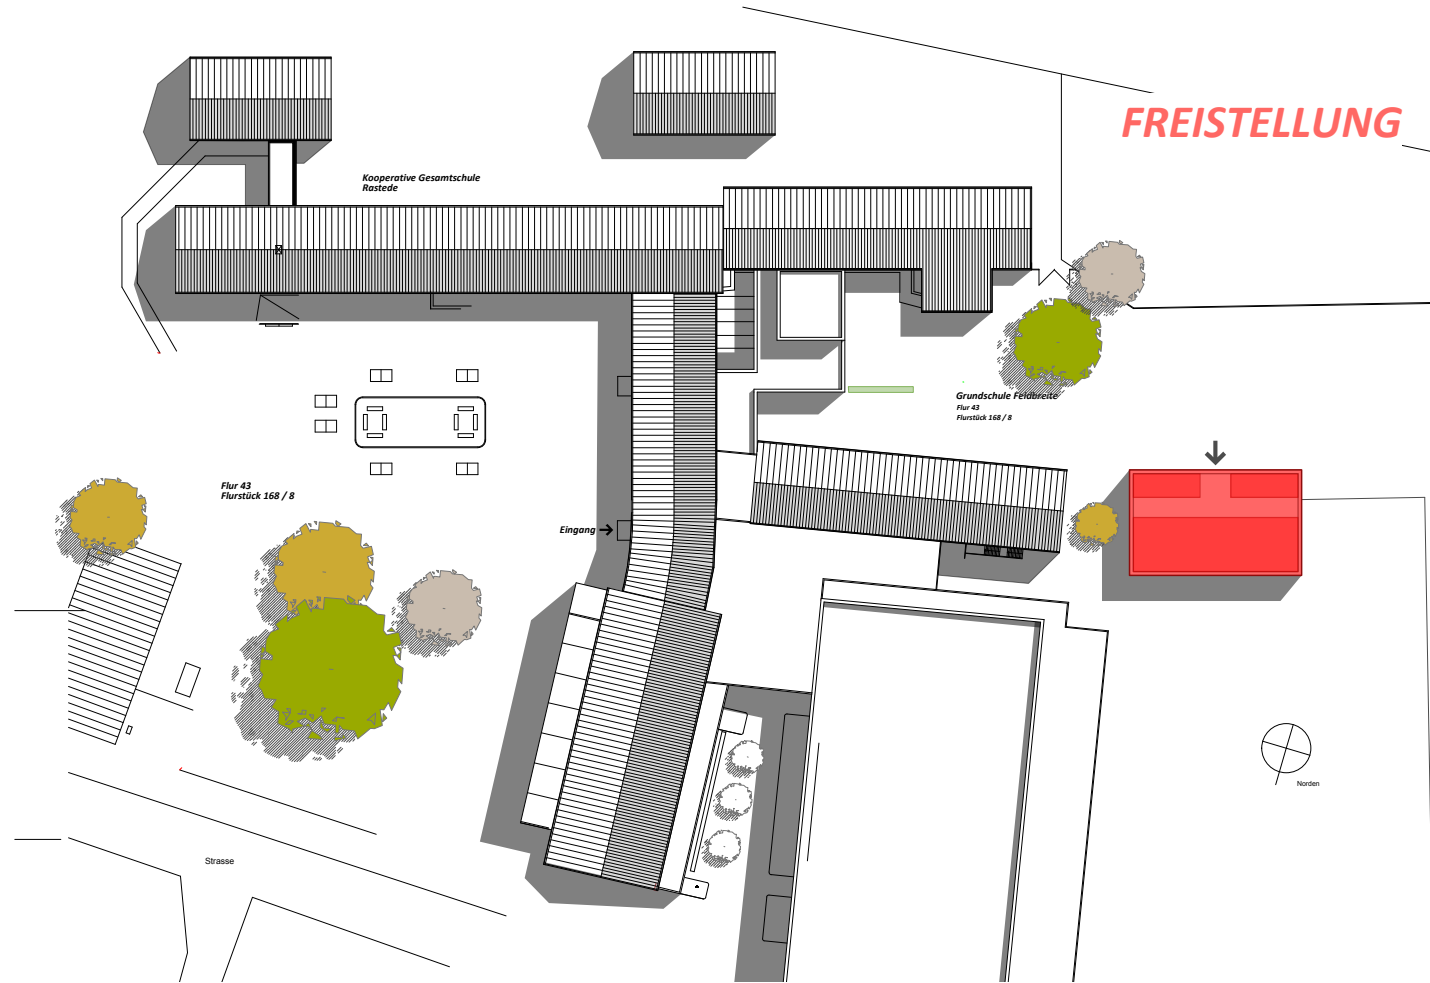


FREISTELLUNG

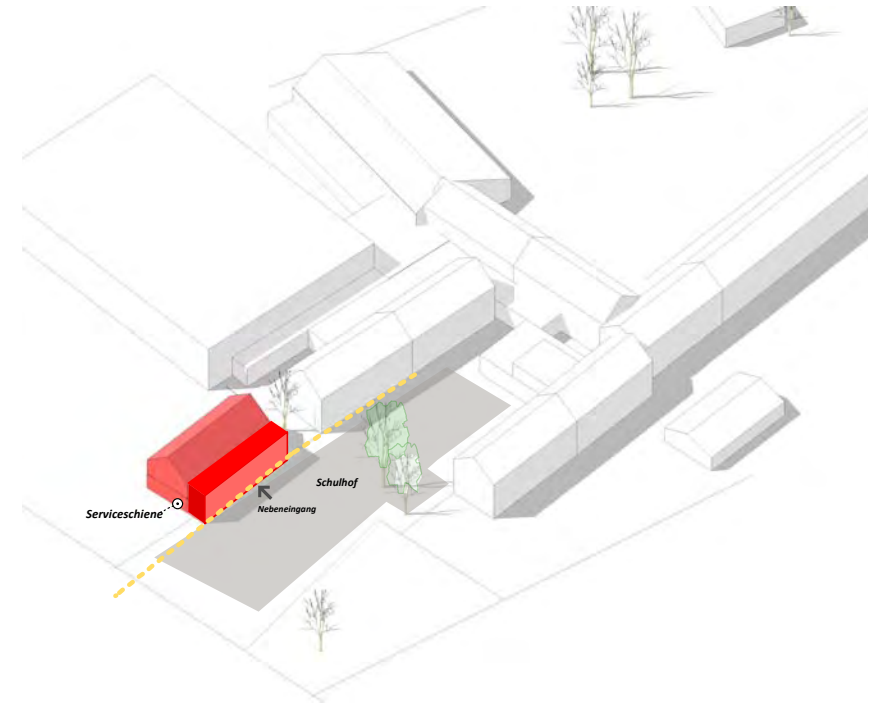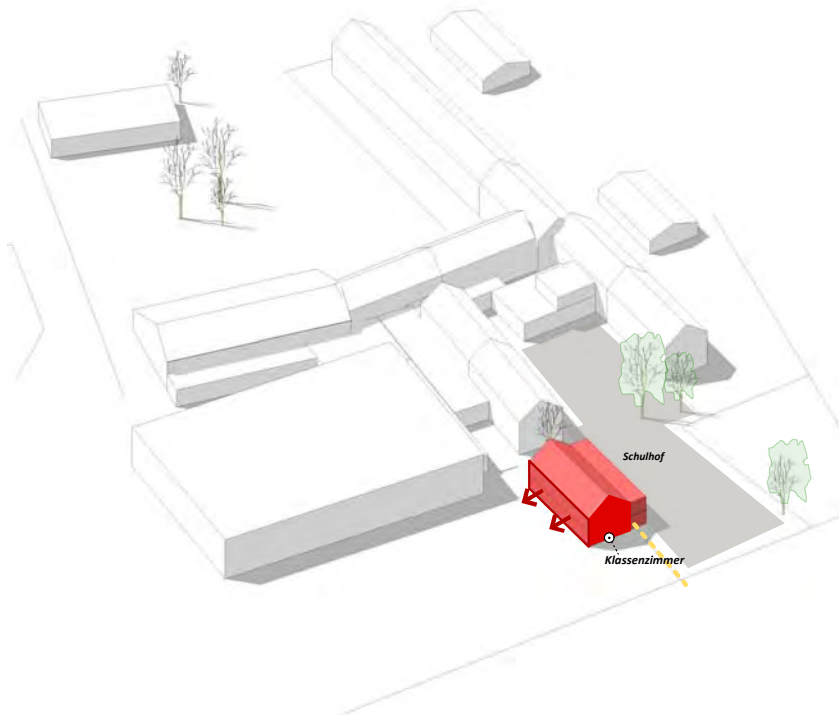

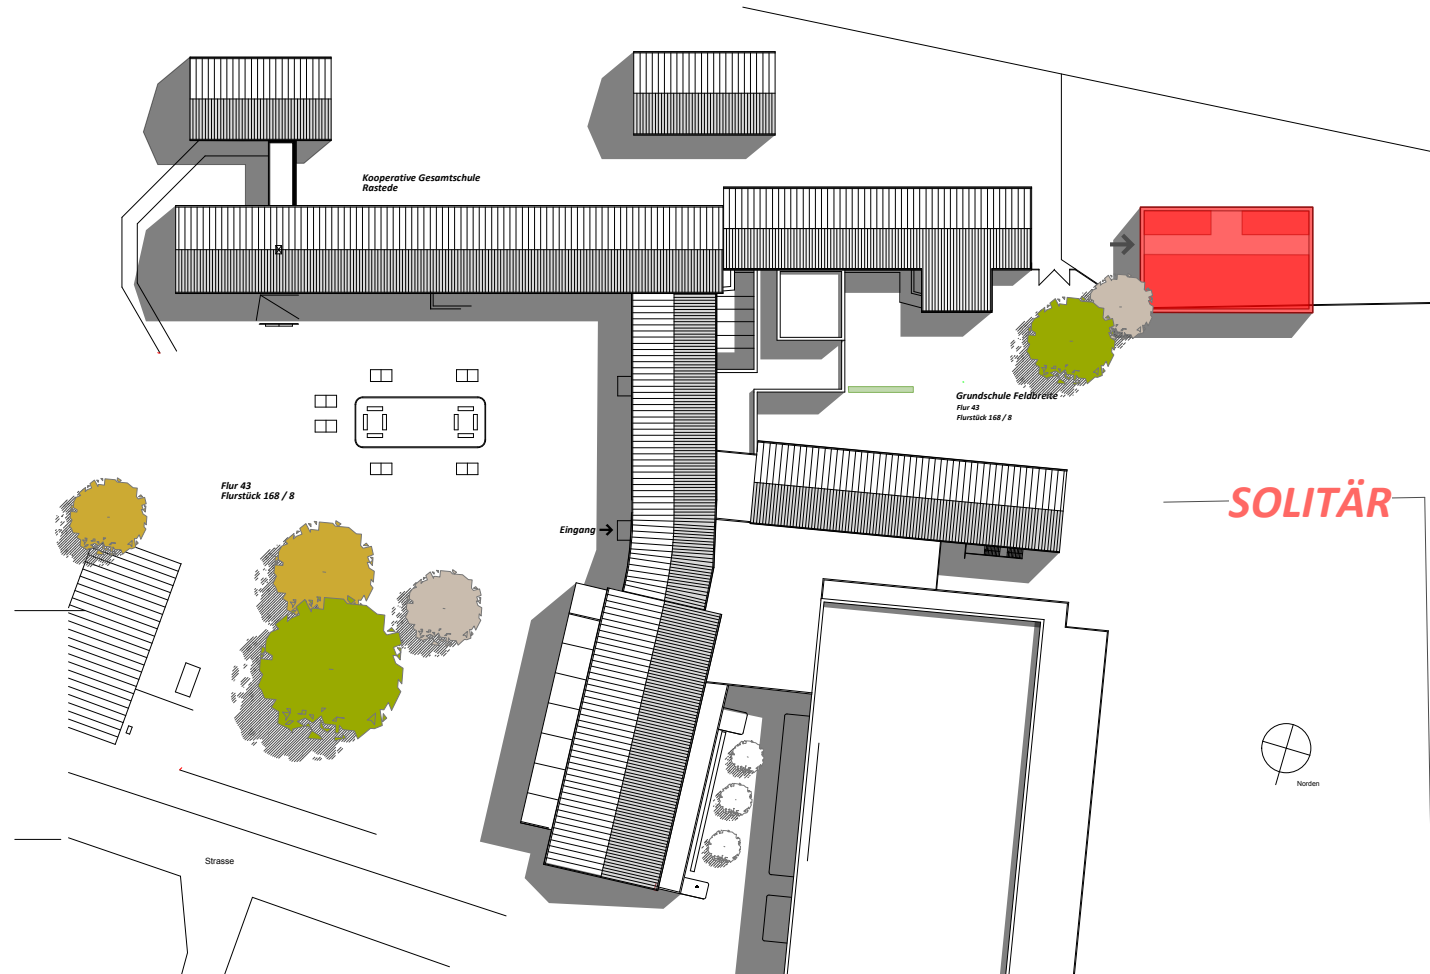

SOLITÄR

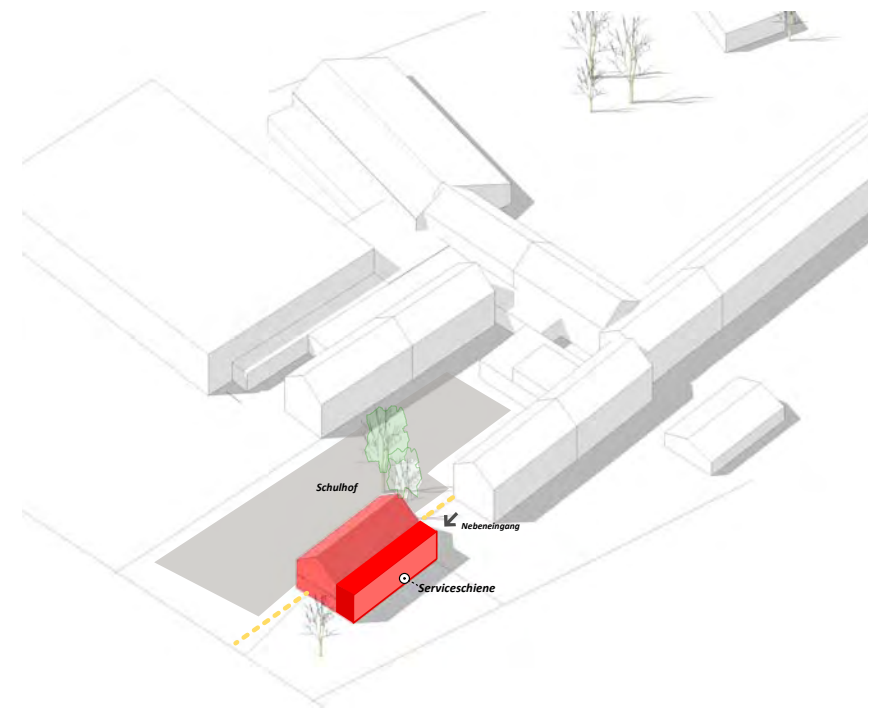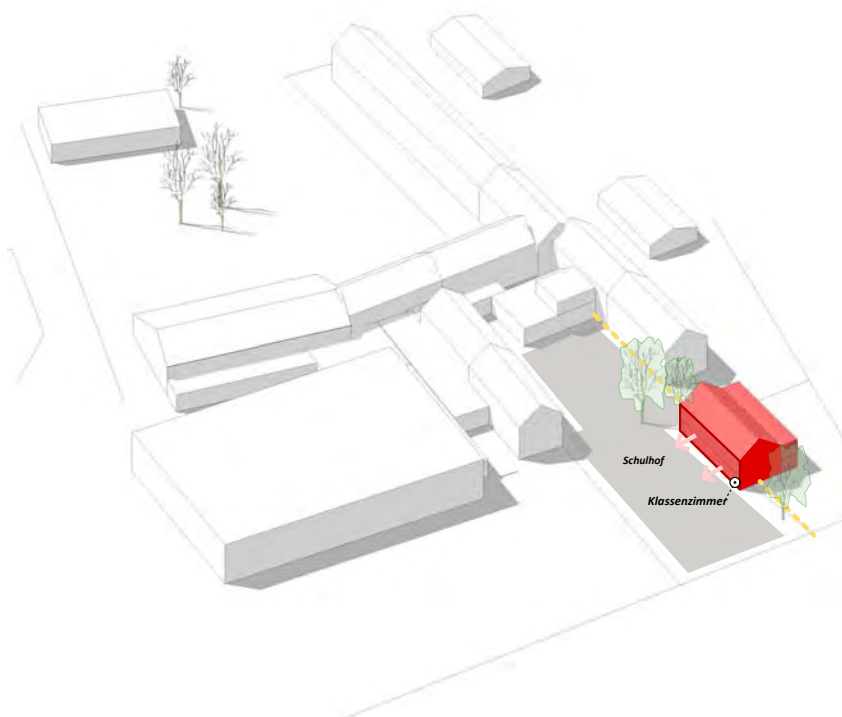


gruppeomp Architektengesellschaft mbH
 Oldenburger Straße 123, 26180 Rastede
 Tel. 04402 695540 Fax 04402 695539
 Tanzwerder 64a, 28199 Bremen
 Tel. 0421 5001900 Fax 0421 7909311
 Hindenburgstraße 41, 30175 Hannover
 Tel. 0511 47538738



Erweiterung Grundschule Feldbreite


Vorentwurf
 26.08.2014

Städtebauliche Studie | Solitär

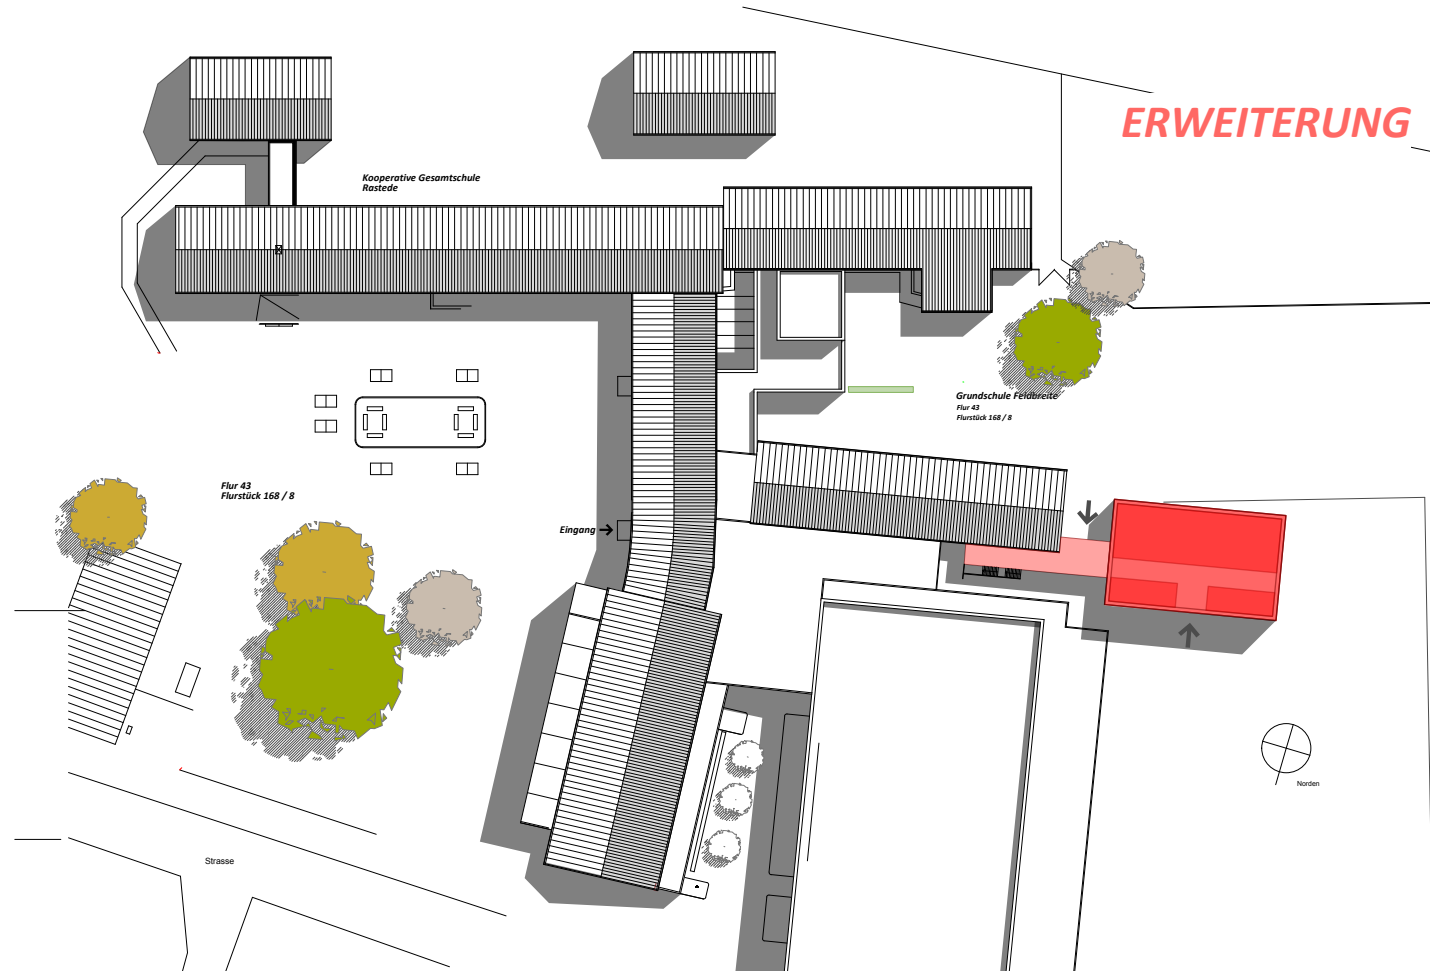

ERWEITERUNG

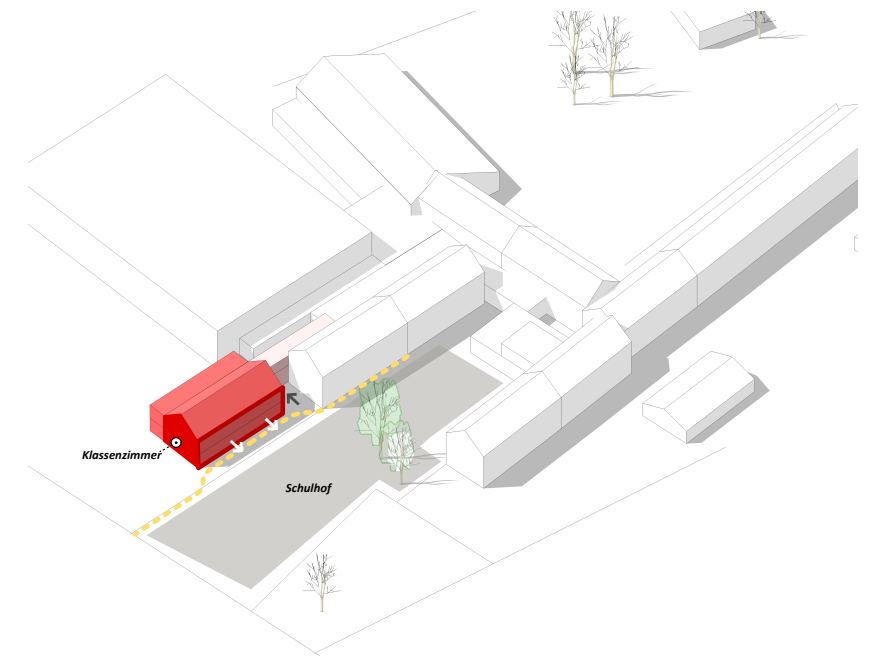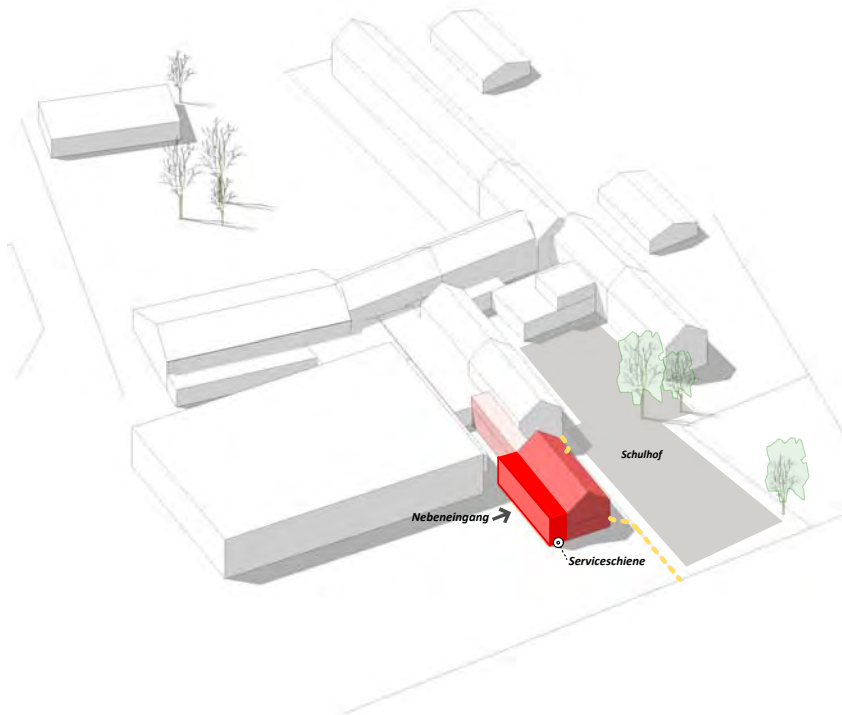

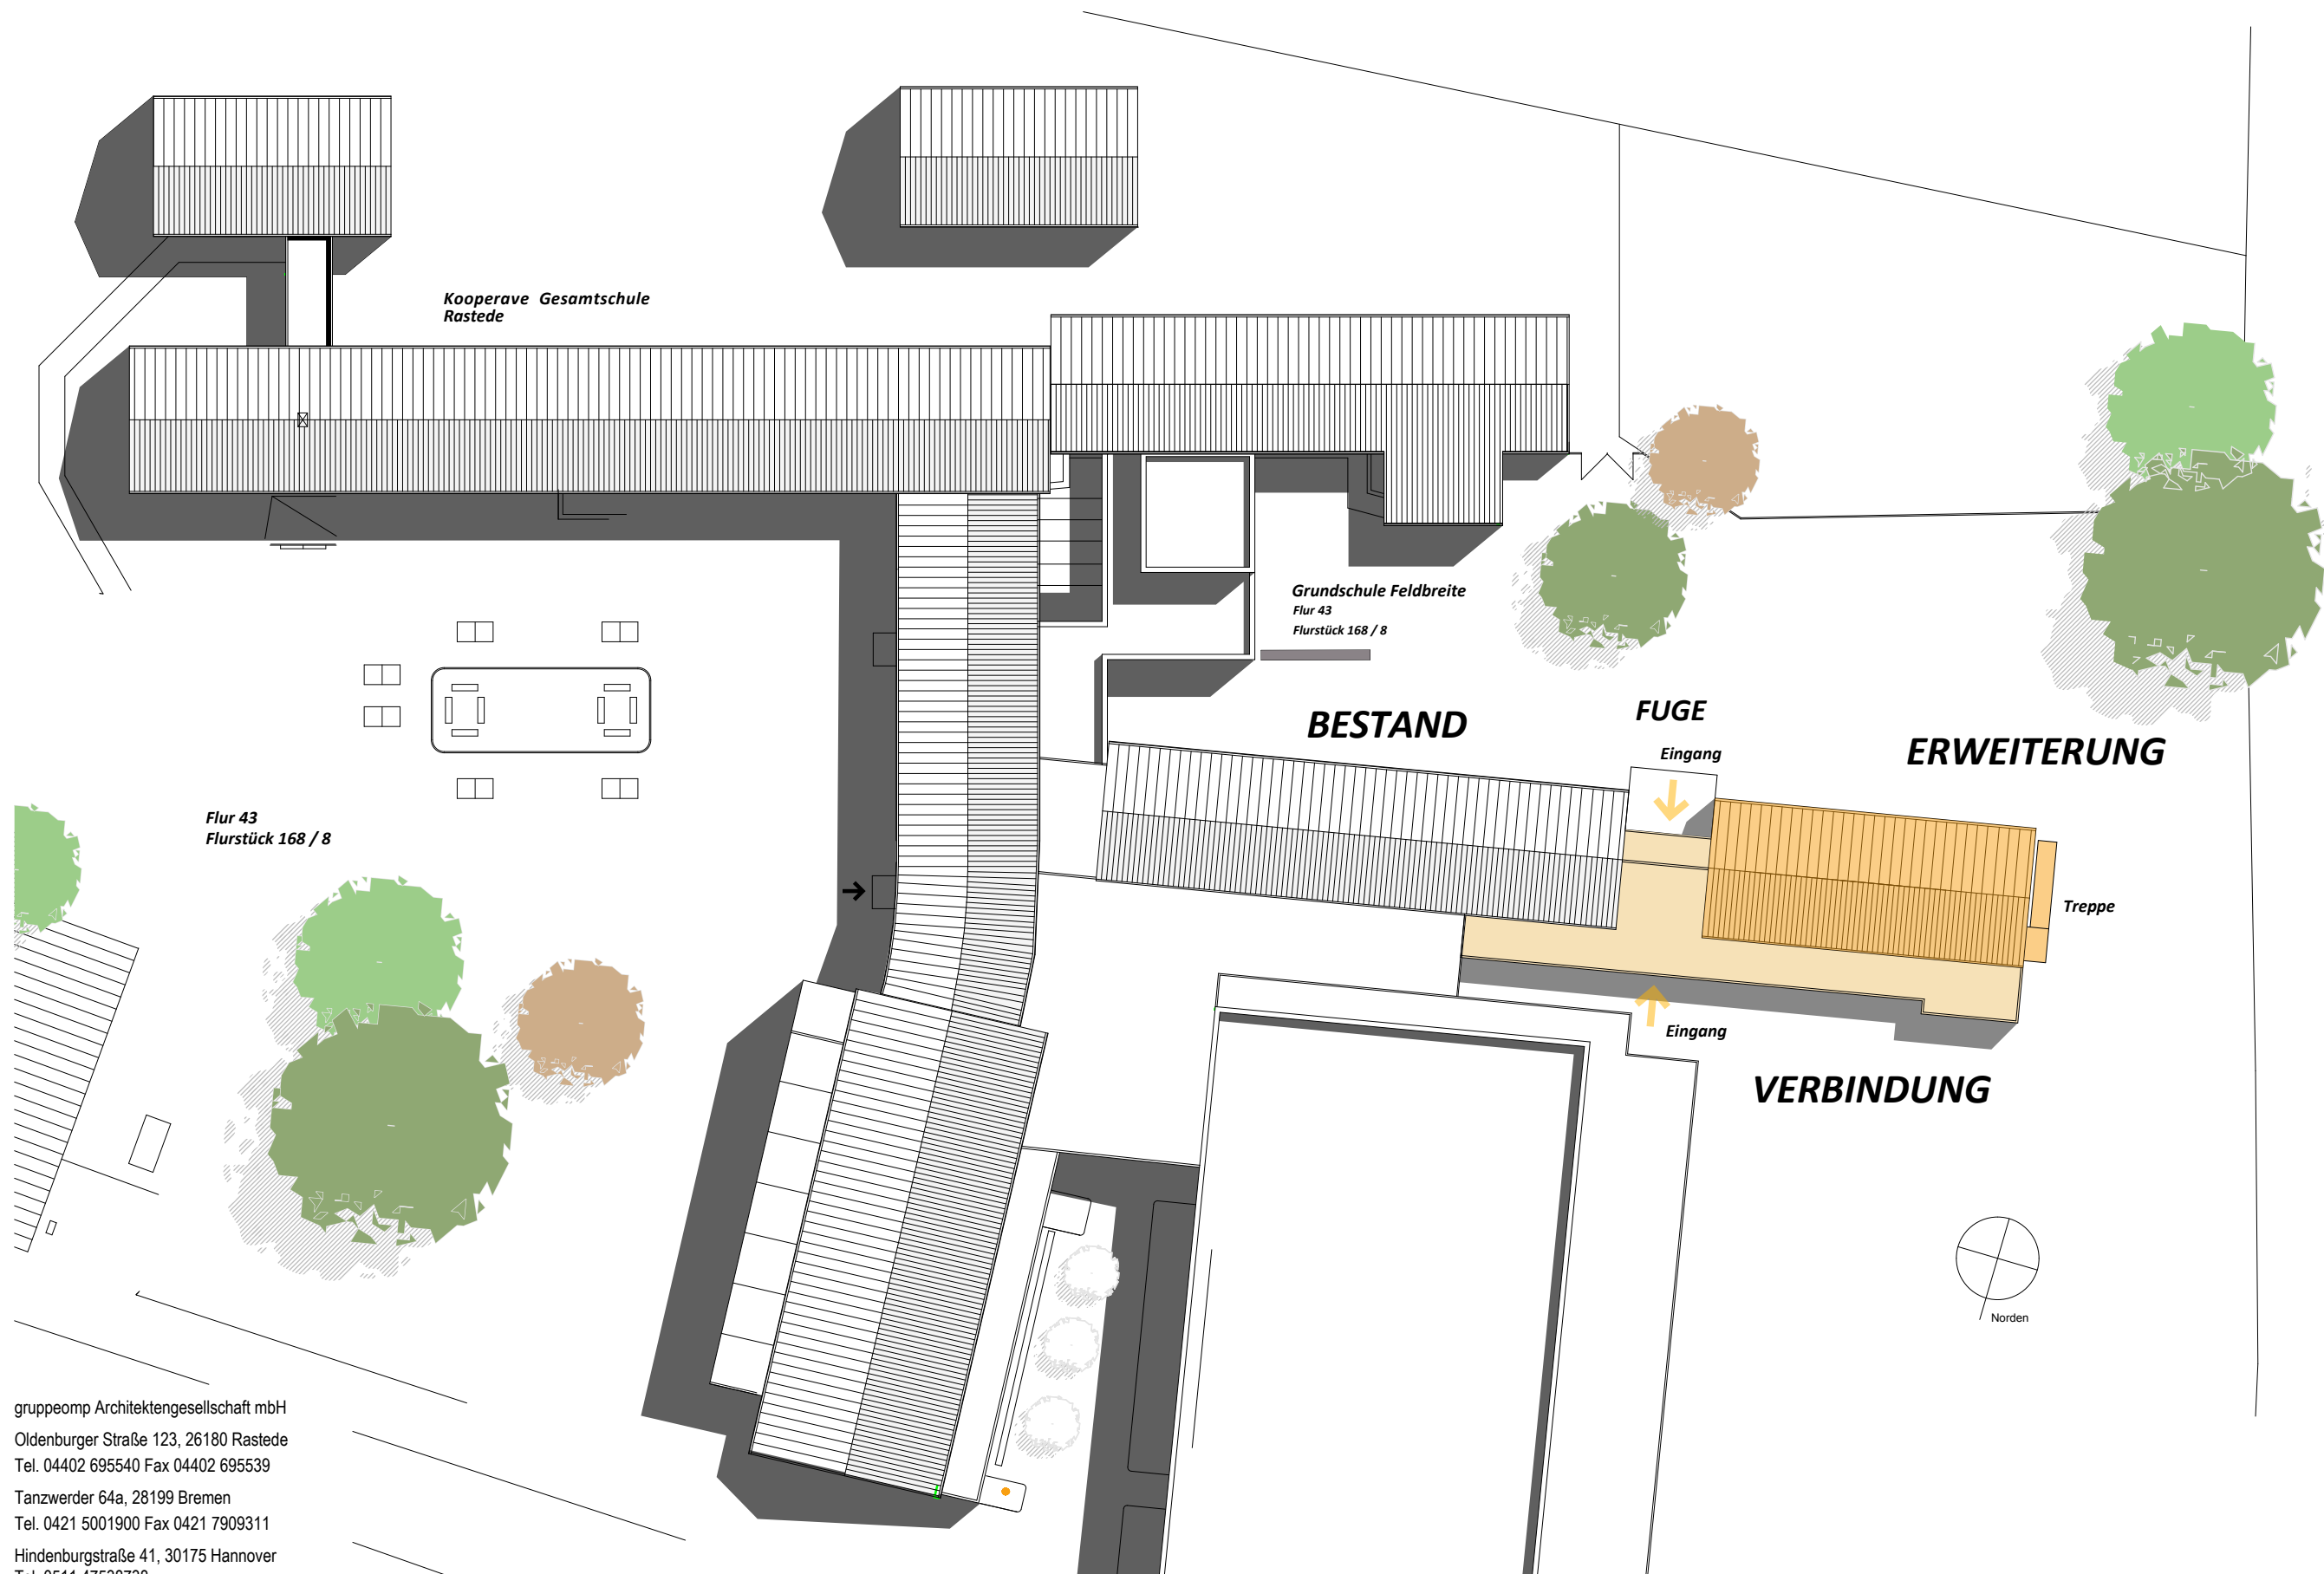


gruppeomp Architektengesellschaft mbH
 Oldenburger Straße 123, 26180 Rastede
 Tel. 04402 695540 Fax 04402 695539
 Tanzwerder 64a, 28199 Bremen
 Tel. 0421 5001900 Fax 0421 7909311
 Hindenburgstraße 41, 30175 Hannover
 Tel. 0511 47538738

Erweiterung Grundschule Feldbreite

Vorentwurf
 26.08.2014

Lageplan | 1:500

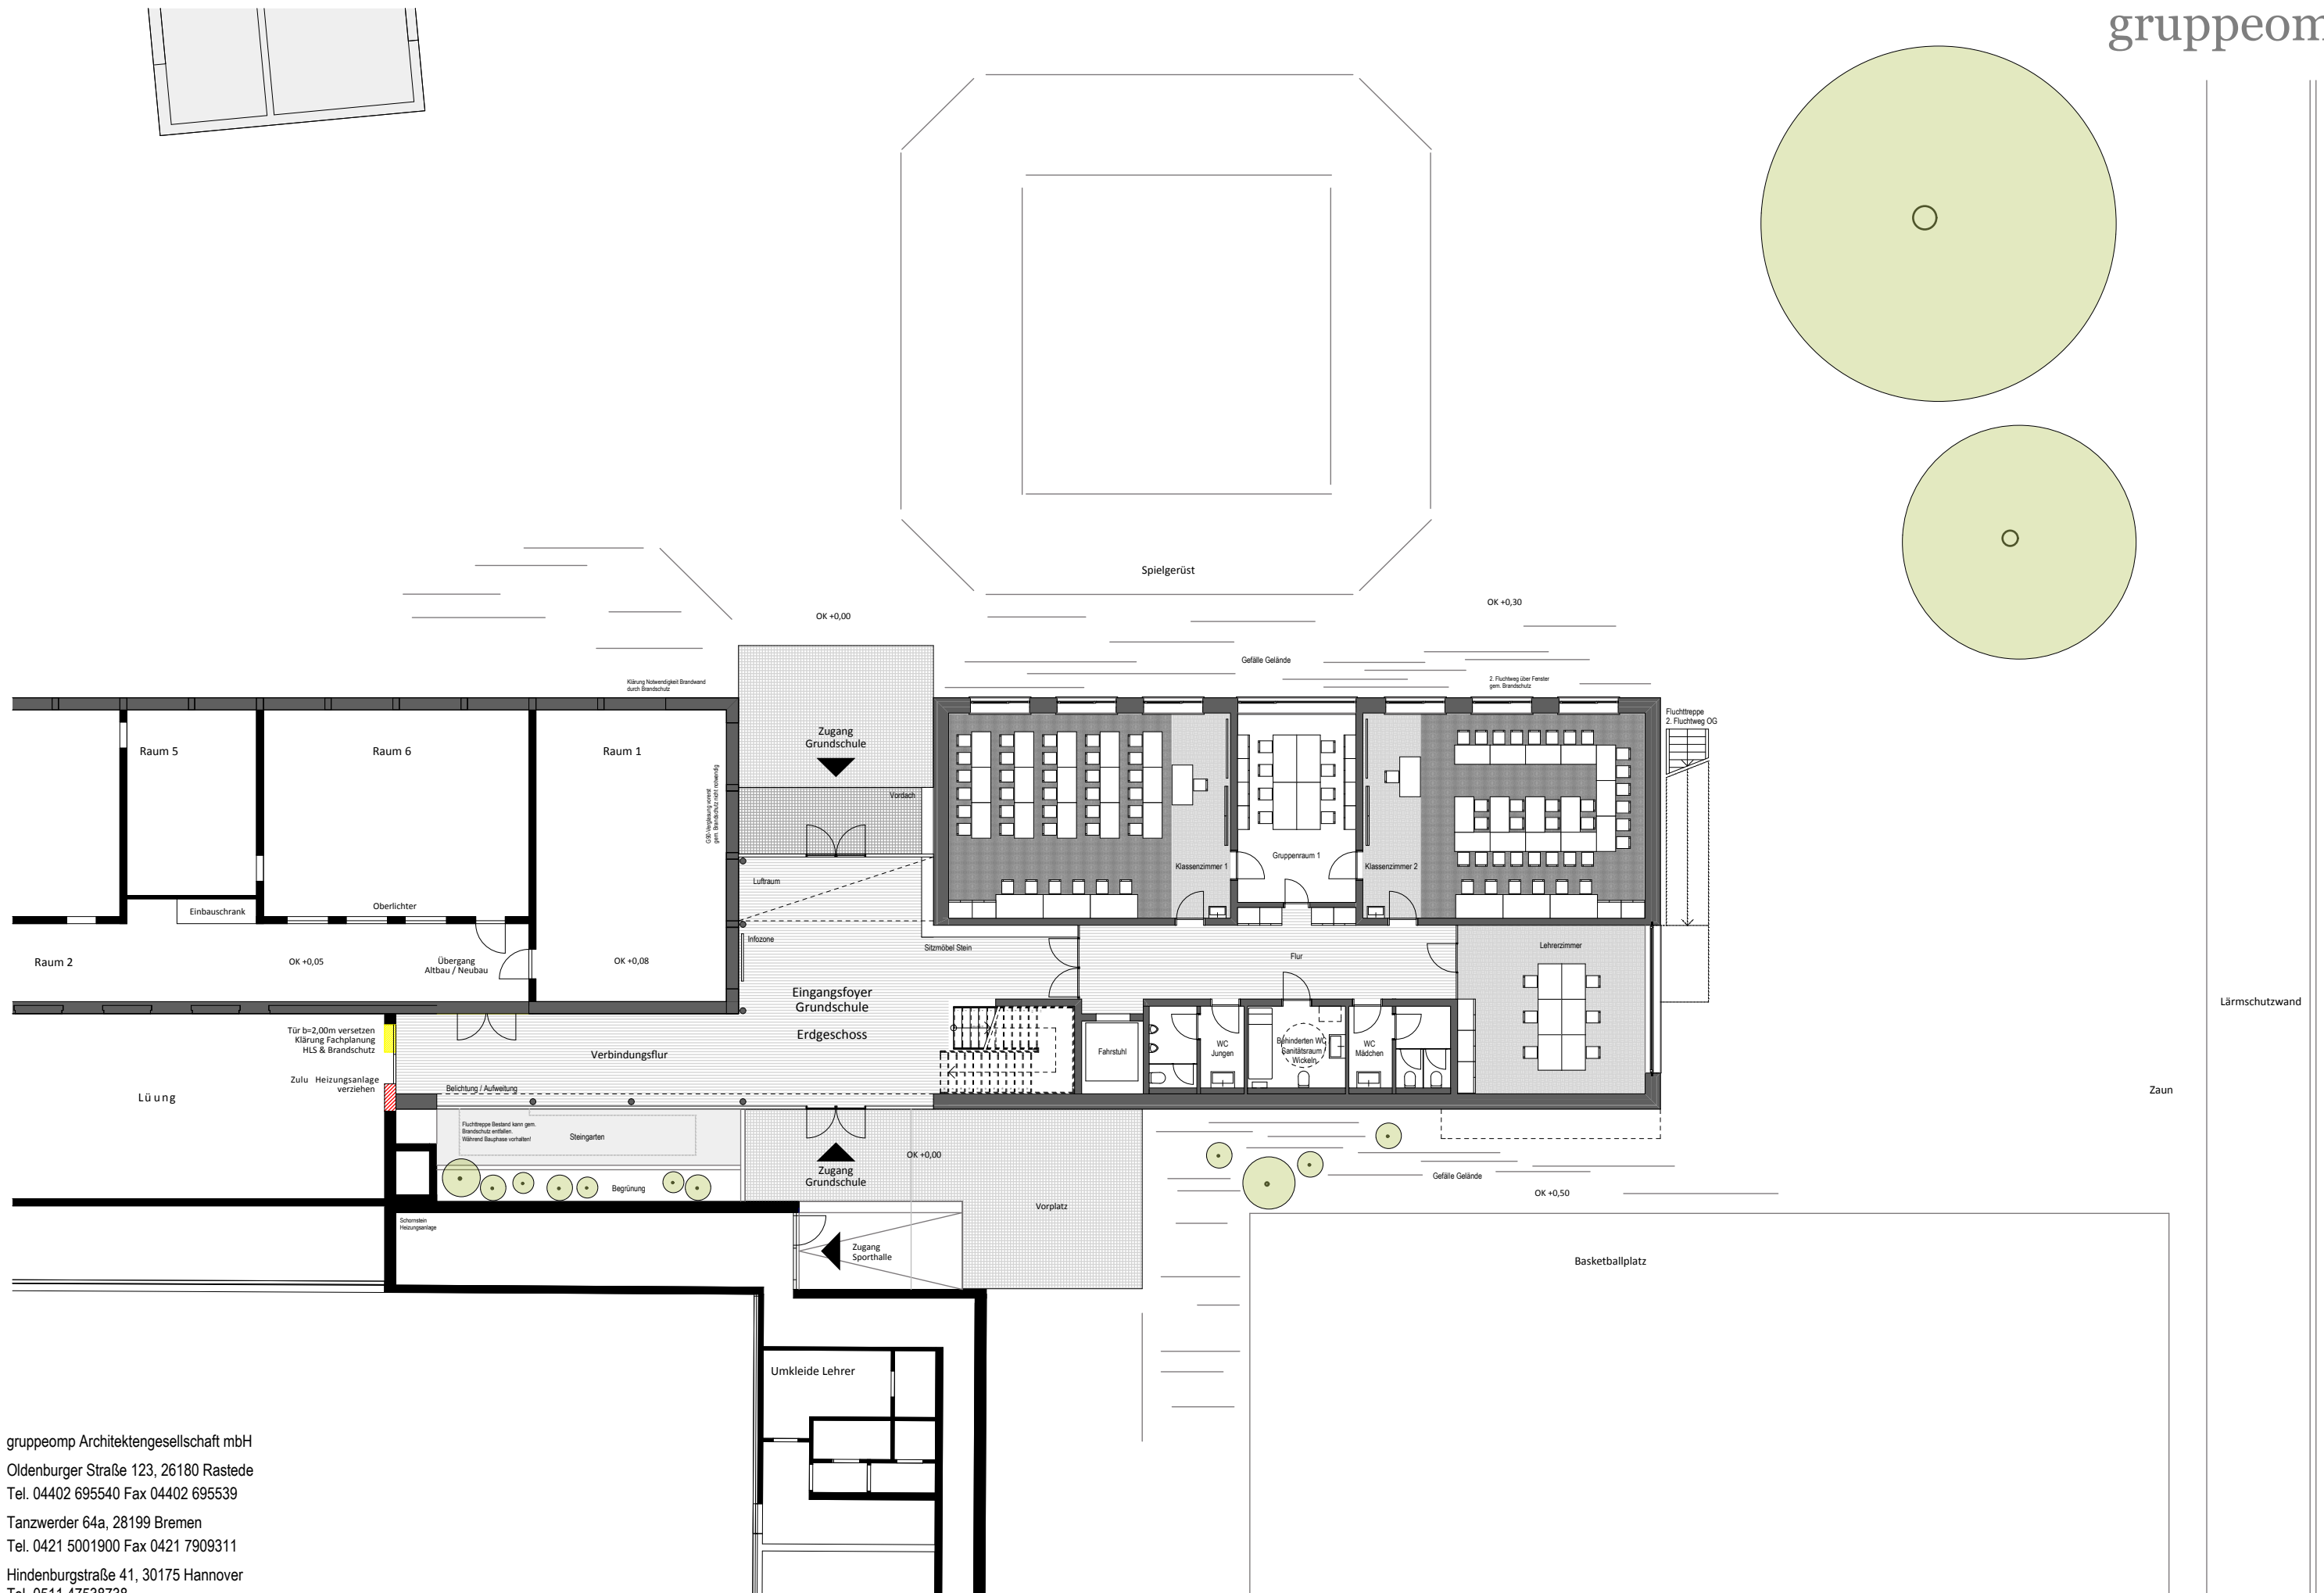


gruppeomp Architektengesellschaft mbH
 Oldenburger Straße 123, 26180 Rastede
 Tel. 04402 695540 Fax 04402 695539
 Tanzwerder 64a, 28199 Bremen
 Tel. 0421 5001900 Fax 0421 7909311
 Hindenburgstraße 41, 30175 Hannover
 Tel. 0511 47538738

Erweiterung Grundschule Feldbreite

Vorentwurf
 26.08.2014


Grundriss Erdgeschoss | 1:200

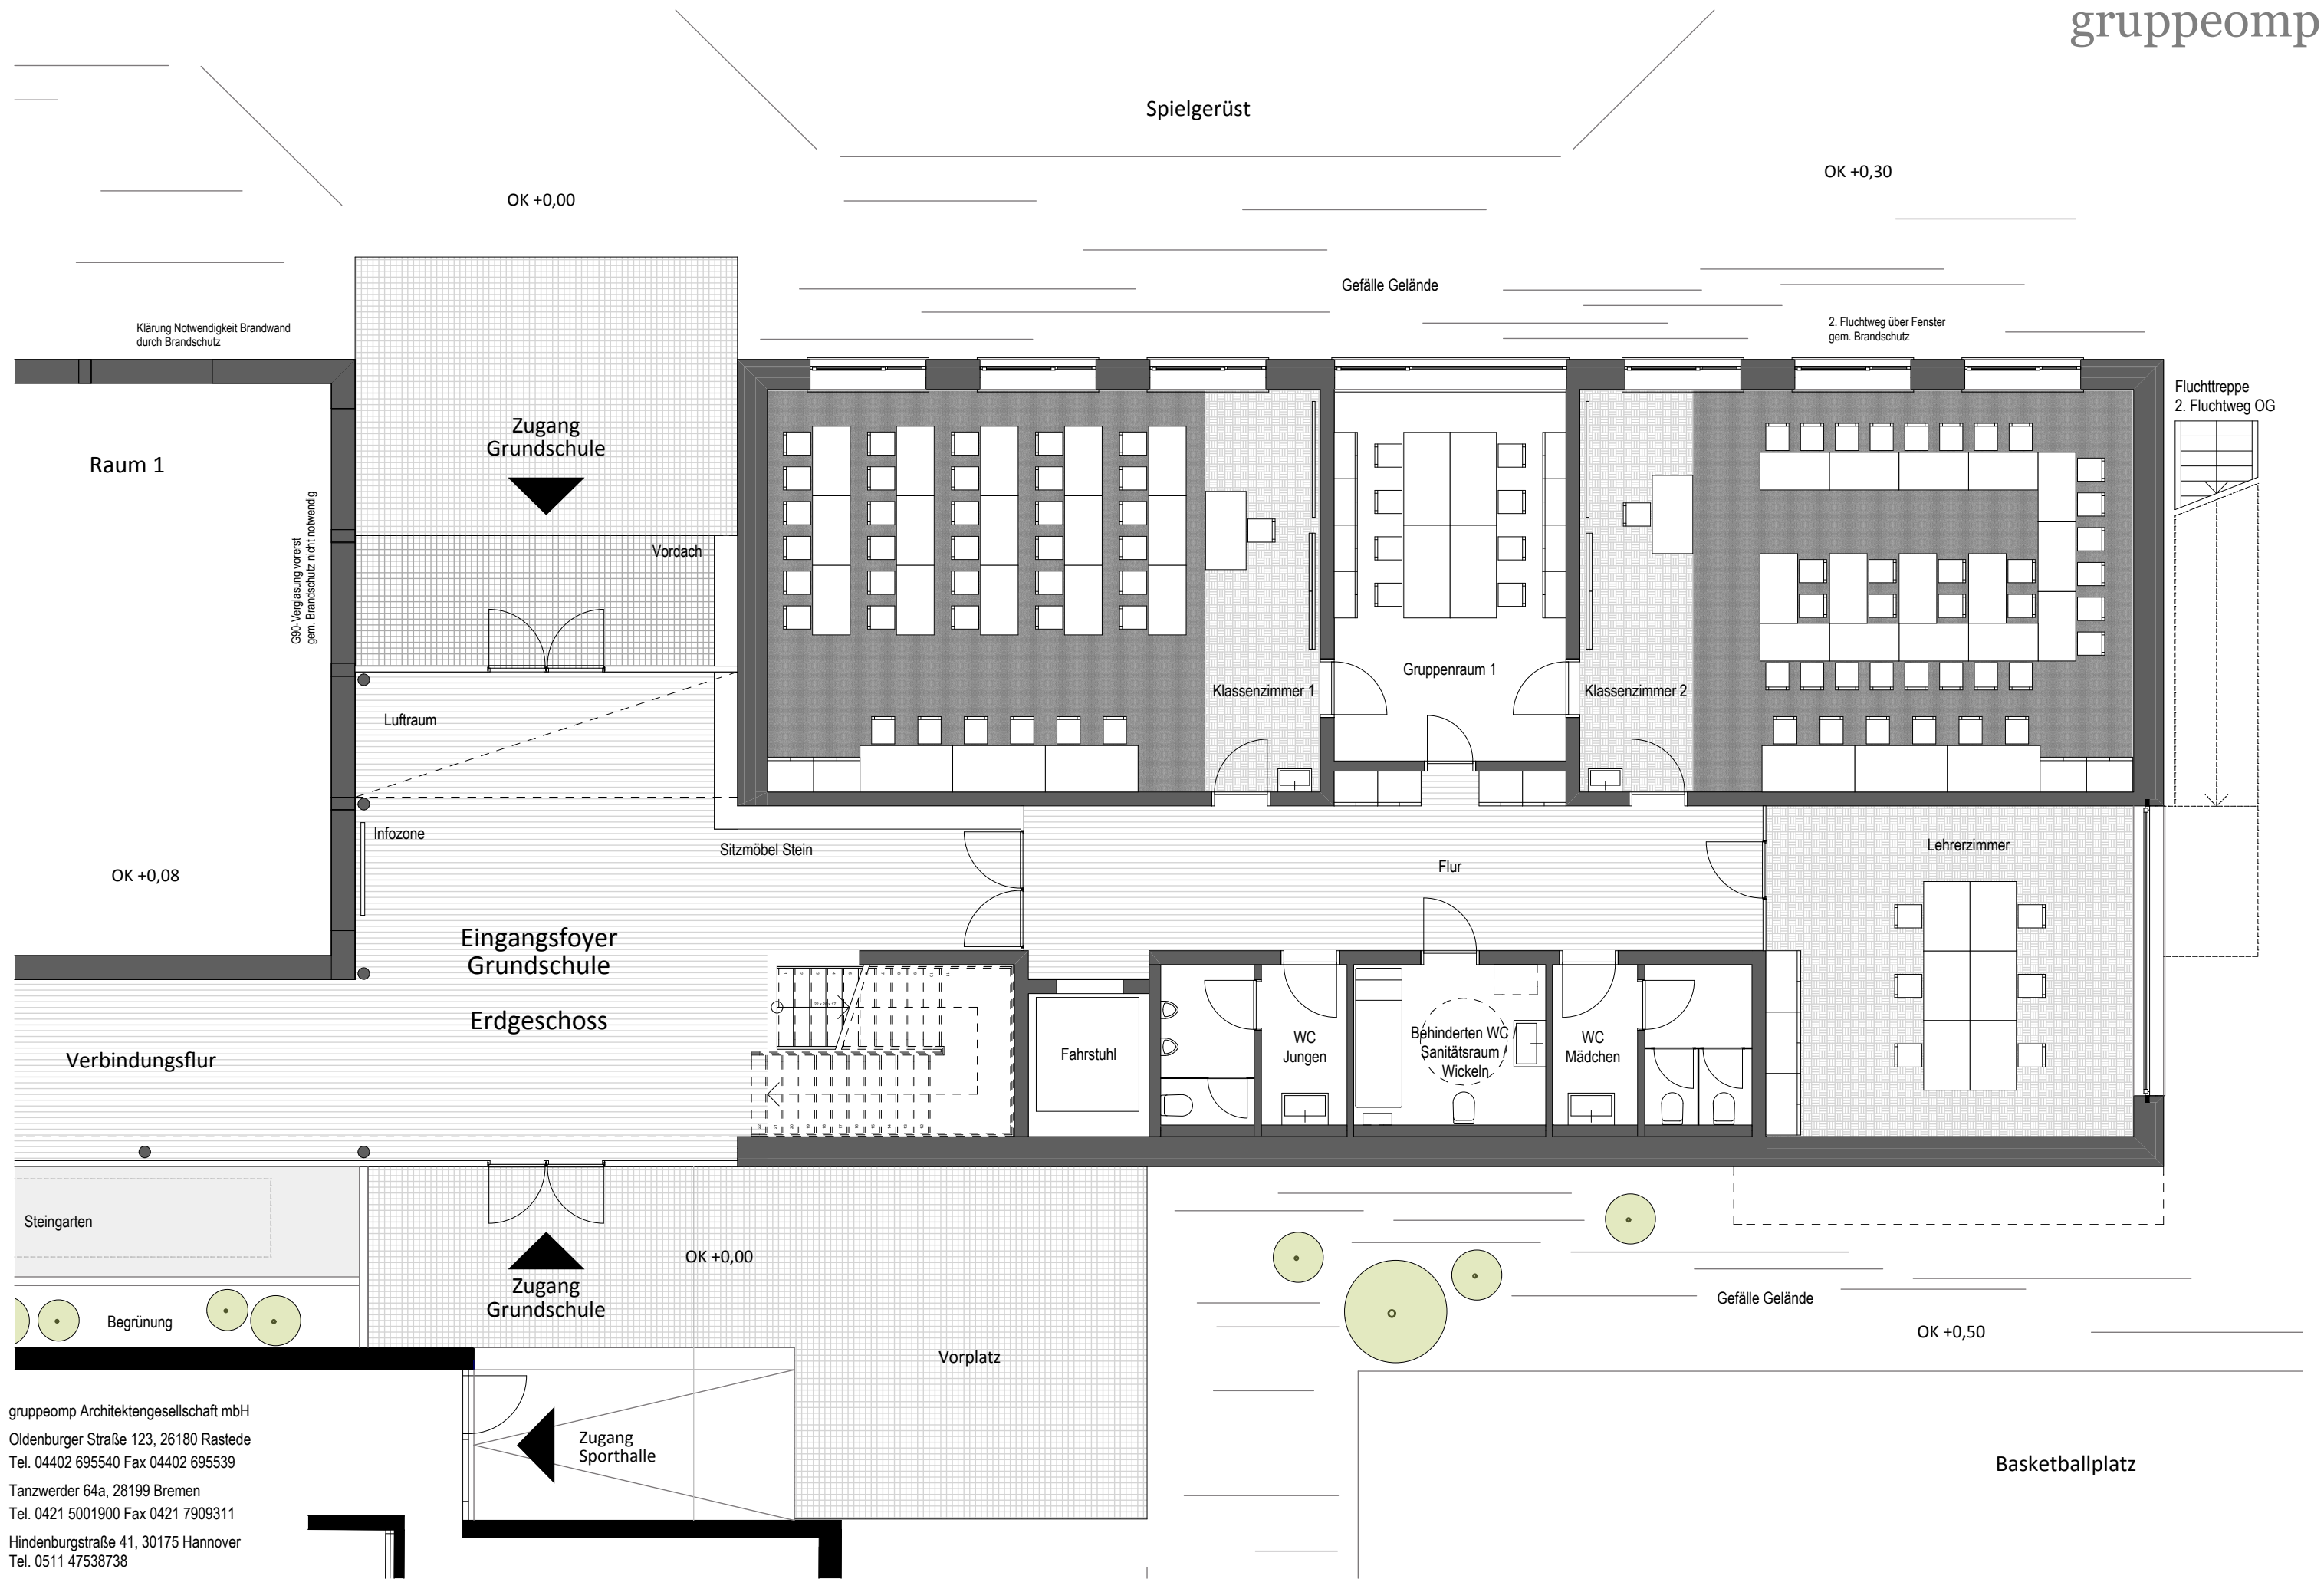

gruppeomp Architektengesellschaft mbH
 Oldenburger Straße 123, 26180 Rastede
 Tel. 04402 695540 Fax 04402 695539
 Tanzwerder 64a, 28199 Bremen
 Tel. 0421 5001900 Fax 0421 7909311
 Hindenburgstraße 41, 30175 Hannover
 Tel. 0511 47538738
Erweiterung Grundschule Feldbreite

Vorentwurf
 26.08.2014


Grundriss Erdgeschoss | 1:100

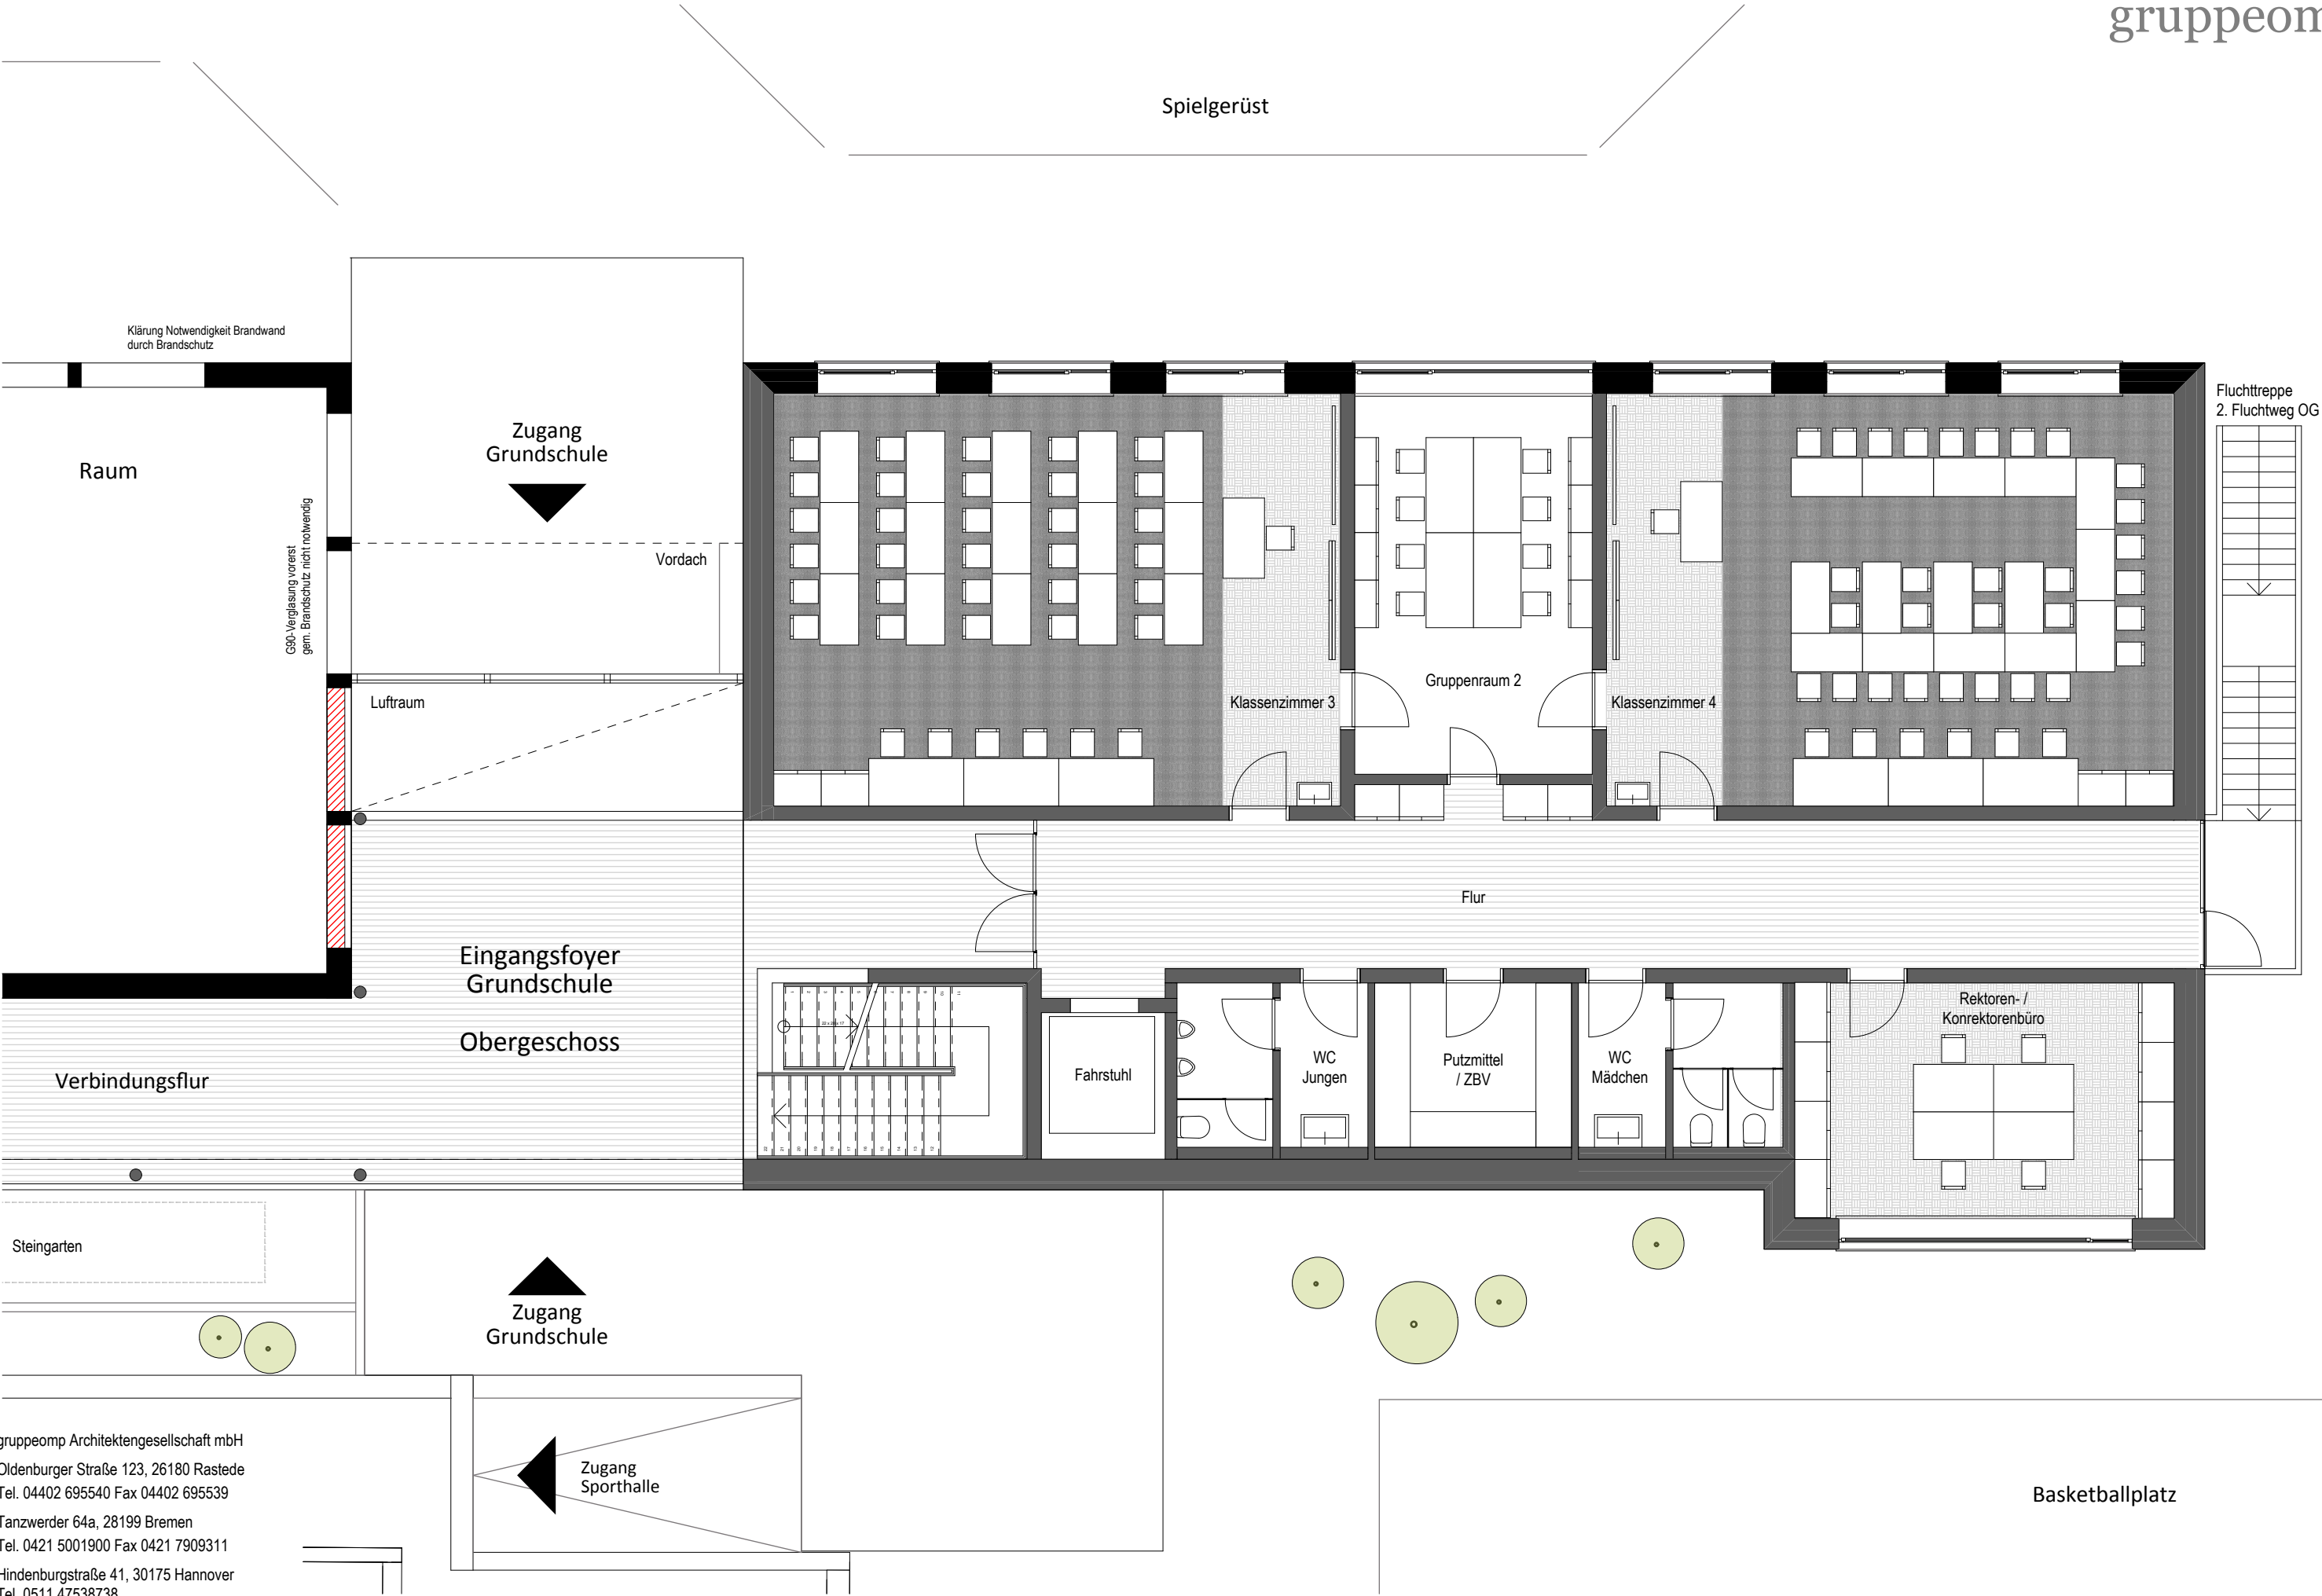


gruppeomp Architektengesellschaft mbH
Oldenburger Straße 123, 26180 Rastede
Tel. 04402 695540 Fax 04402 695539
Tanzwerder 64a, 28199 Bremen
Tel. 0421 5001900 Fax 0421 7909311
Hindenburgstraße 41, 30175 Hannover
Tel. 0511 47538738
Erweiterung Grundschule Feldbreite

Vorentwurf
26.08.2014

Grundriss Obergeschoss | 1:100

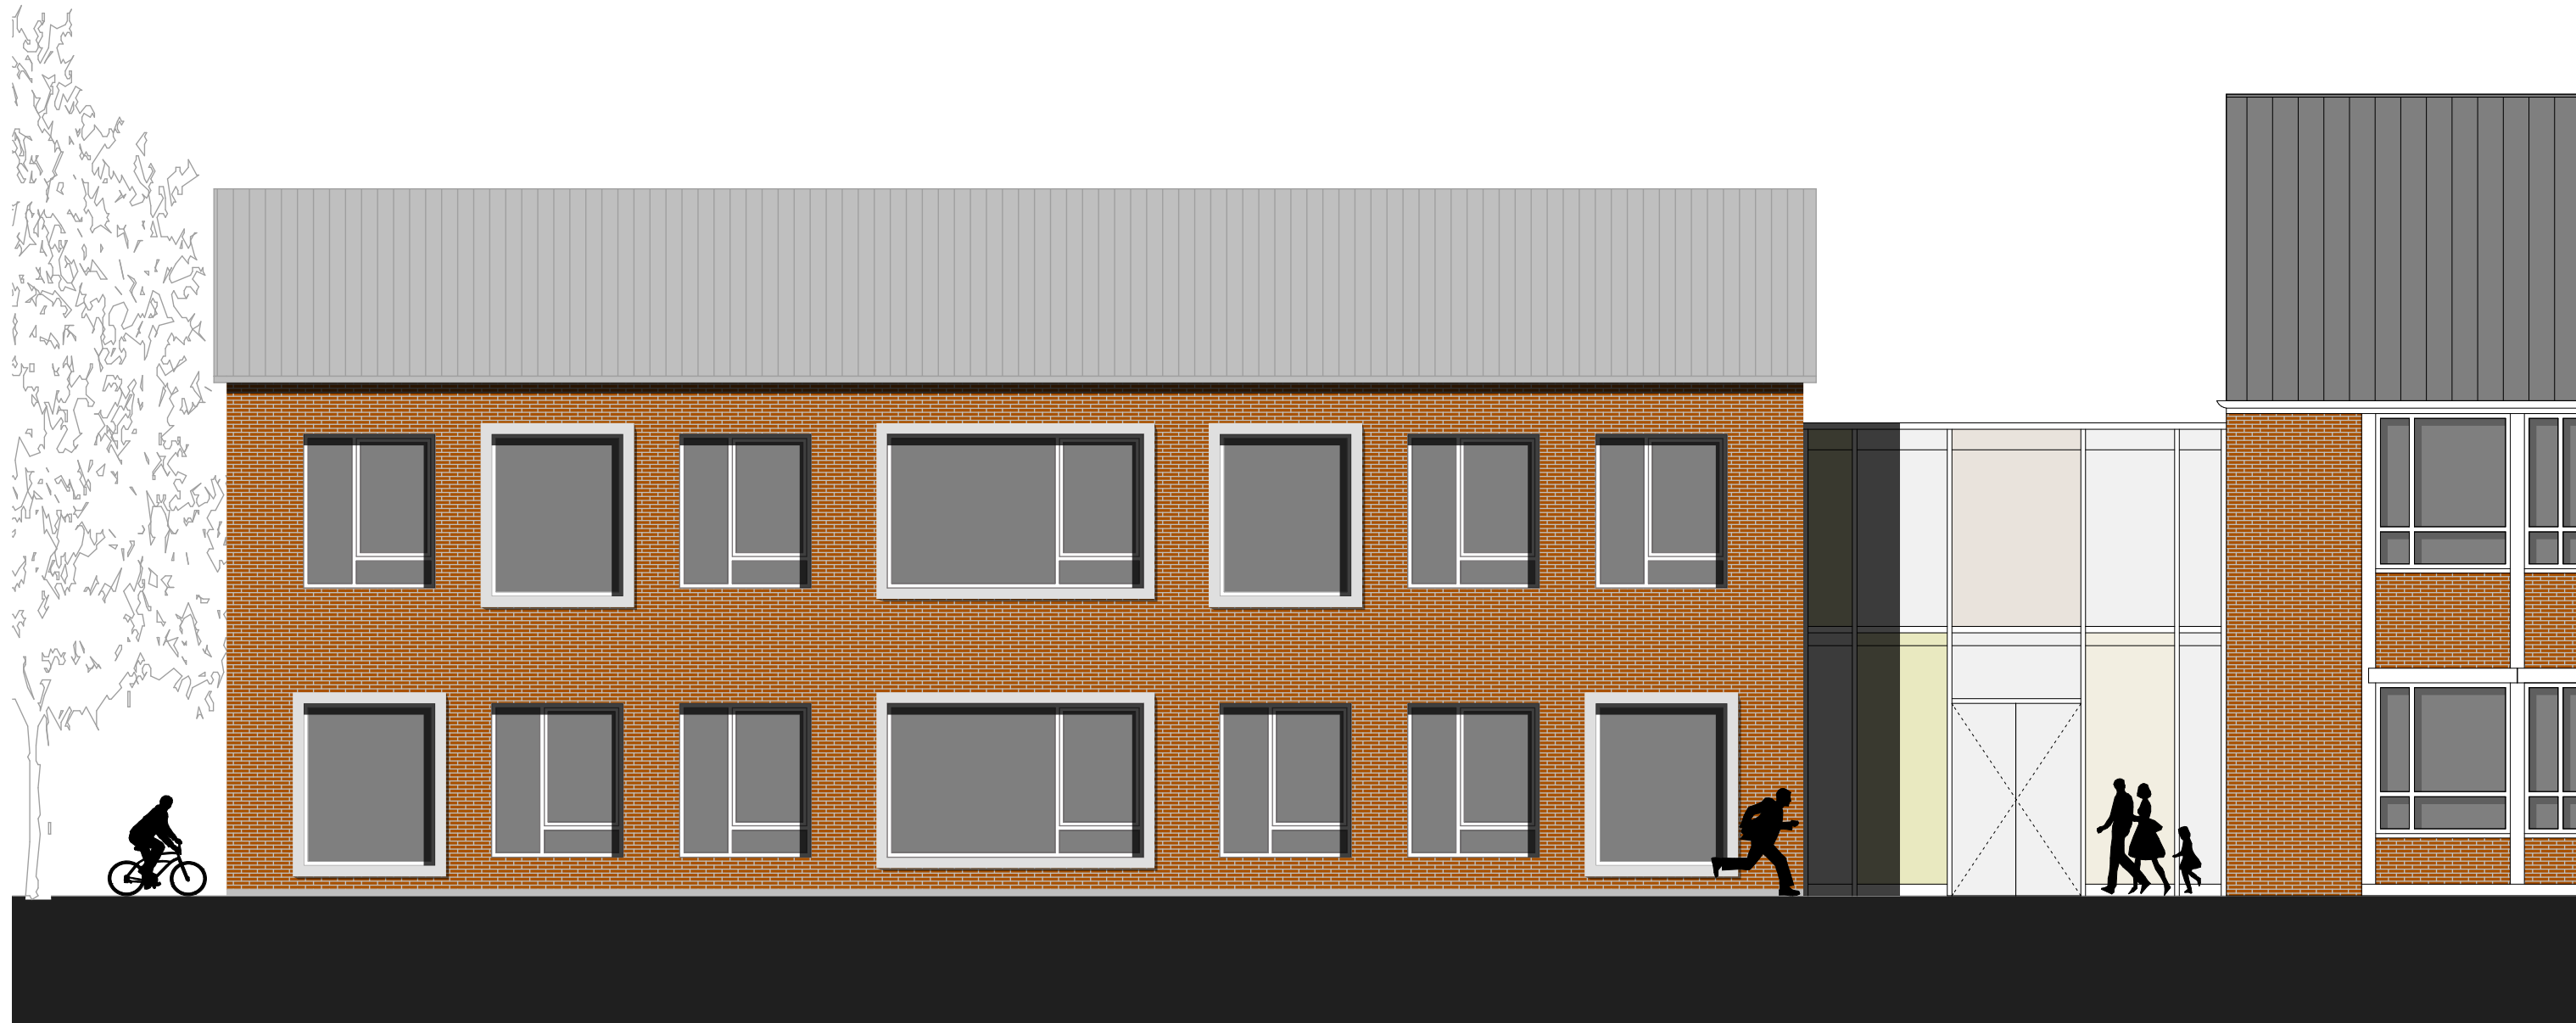

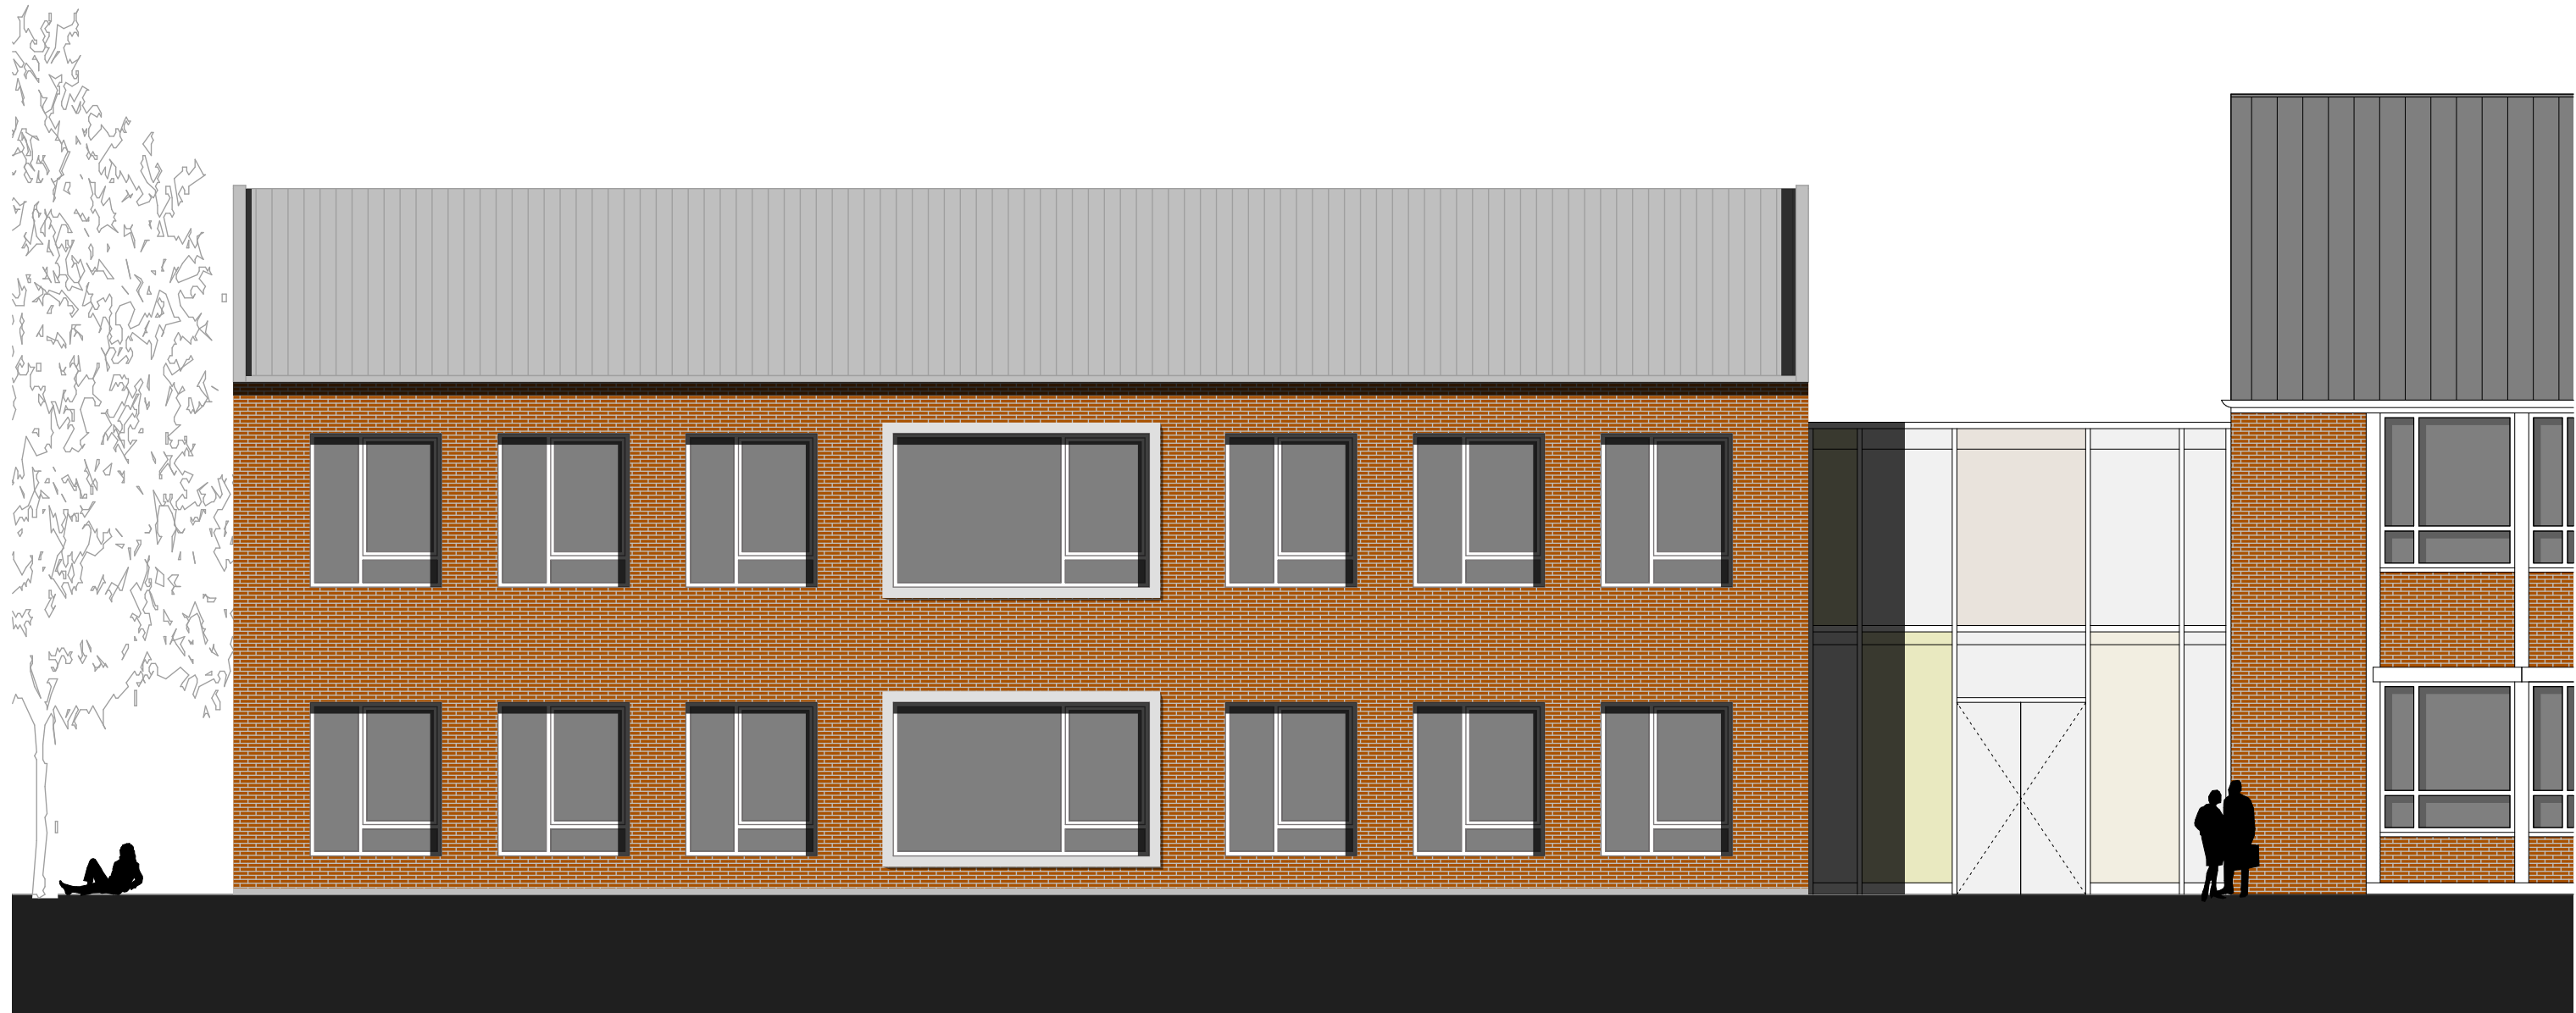




gruppeomp Architektengesellschaft mbH
 Oldenburger Straße 123, 26180 Rastede
 Tel. 04402 695540 Fax 04402 695539
 Tanzwerder 64a, 28199 Bremen
 Tel. 0421 5001900 Fax 0421 7909311
 Hindenburgstraße 41, 30175 Hannover
 Tel. 0511 47538738

Erweiterung Grundschule Feldbreite

Vorentwurf
 26.08.2014

Ansicht Norden | 1:100



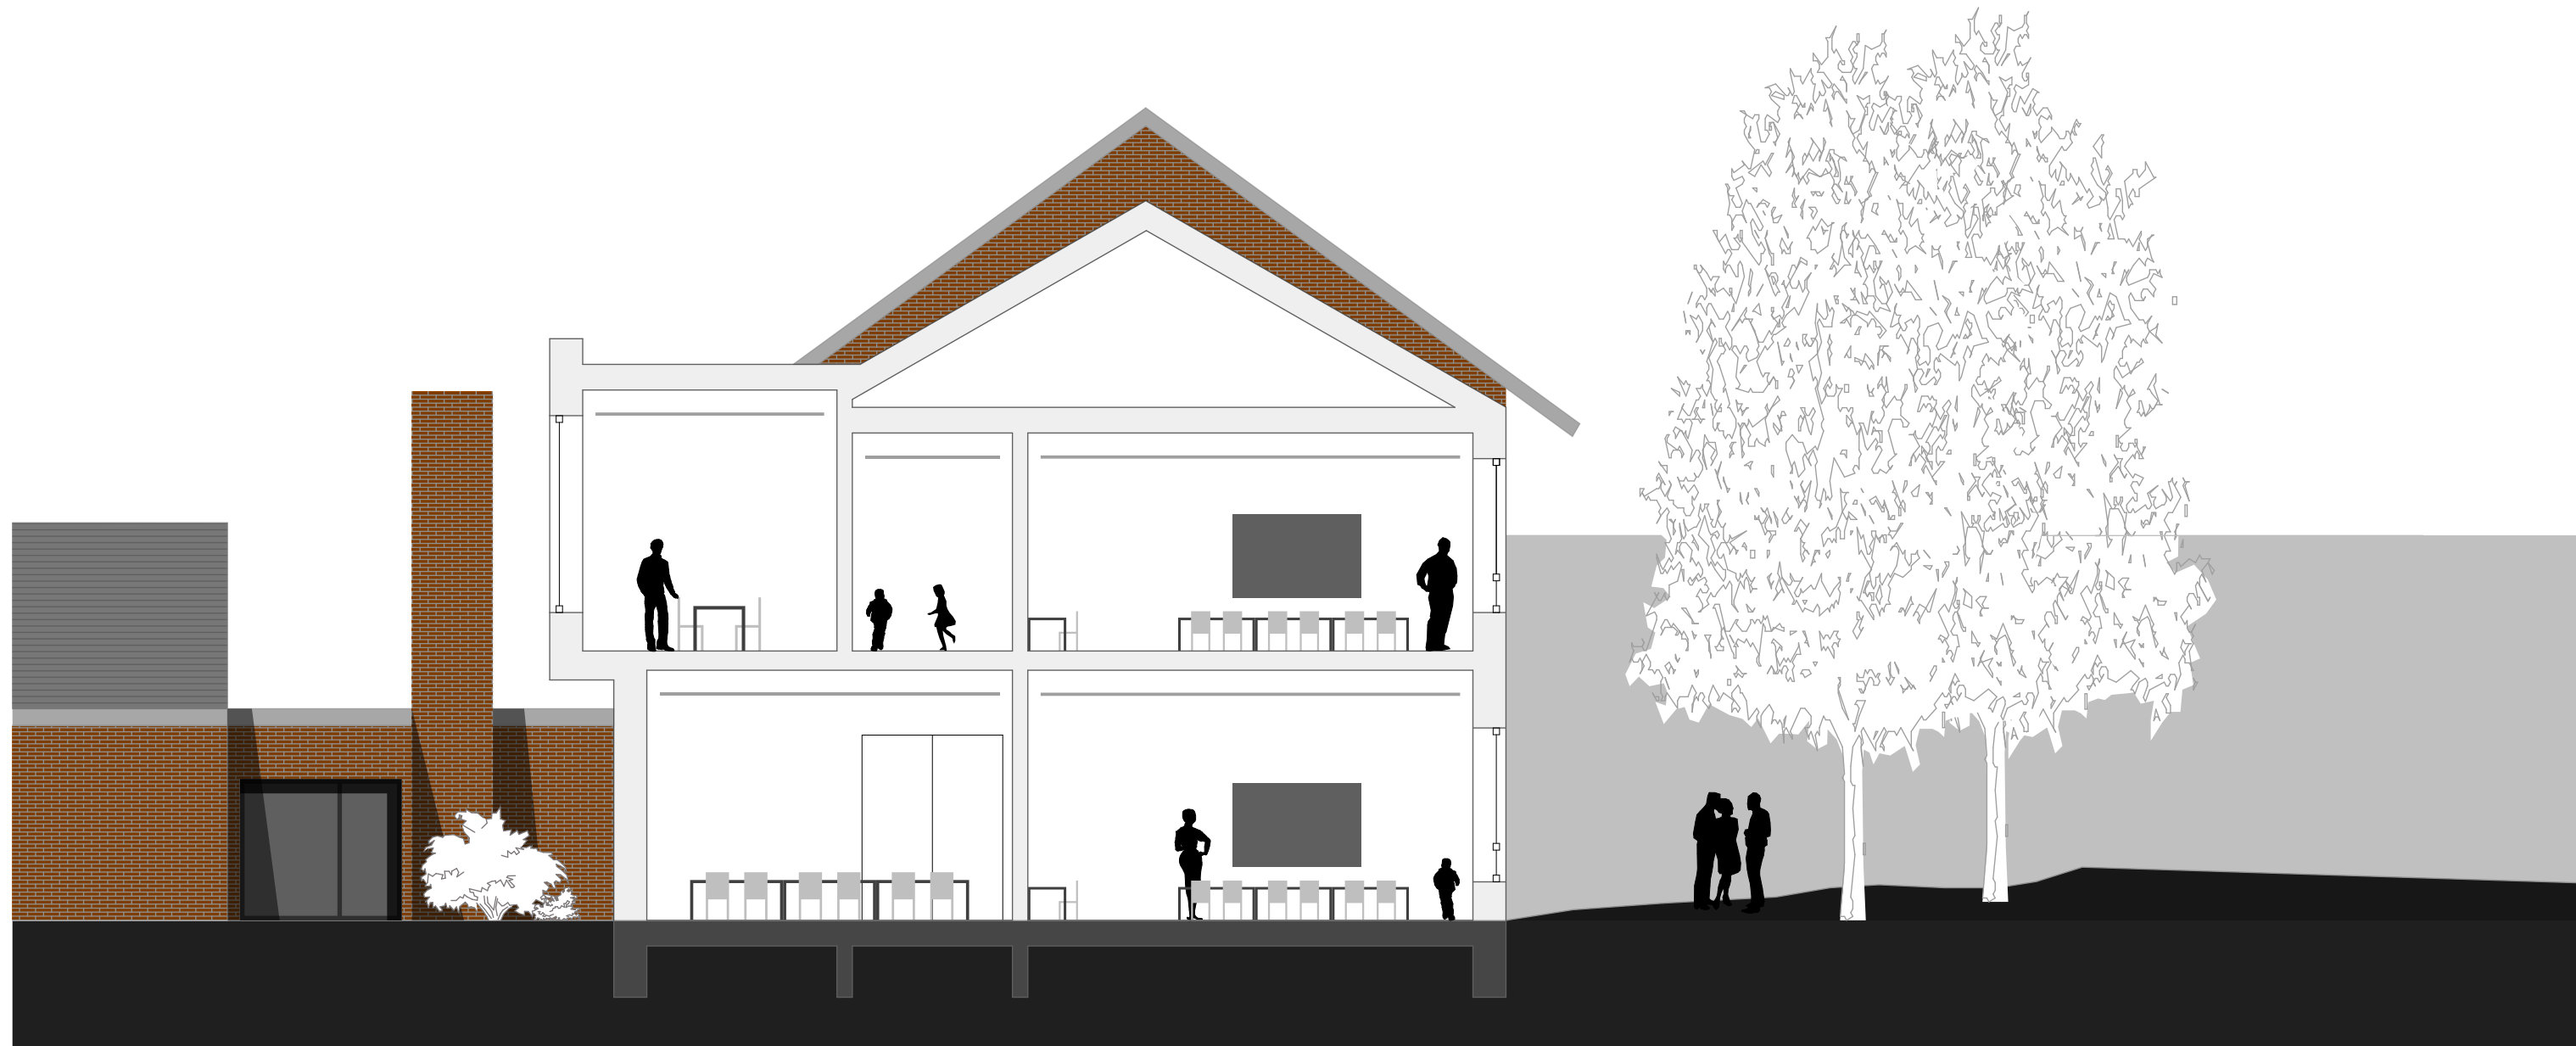





gruppeomp Architektengesellschaft mbH
 Oldenburger Straße 123, 26180 Rastede
 Tel. 04402 695540 Fax 04402 695539
 Tanzwerder 64a, 28199 Bremen
 Tel. 0421 5001900 Fax 0421 7909311
 Hindenburgstraße 41, 30175 Hannover
 Tel. 0511 47538738

Erweiterung Grundschule Feldbreite

Vorentwurf
 26.08.2014

Perspektive Süden/Westen