


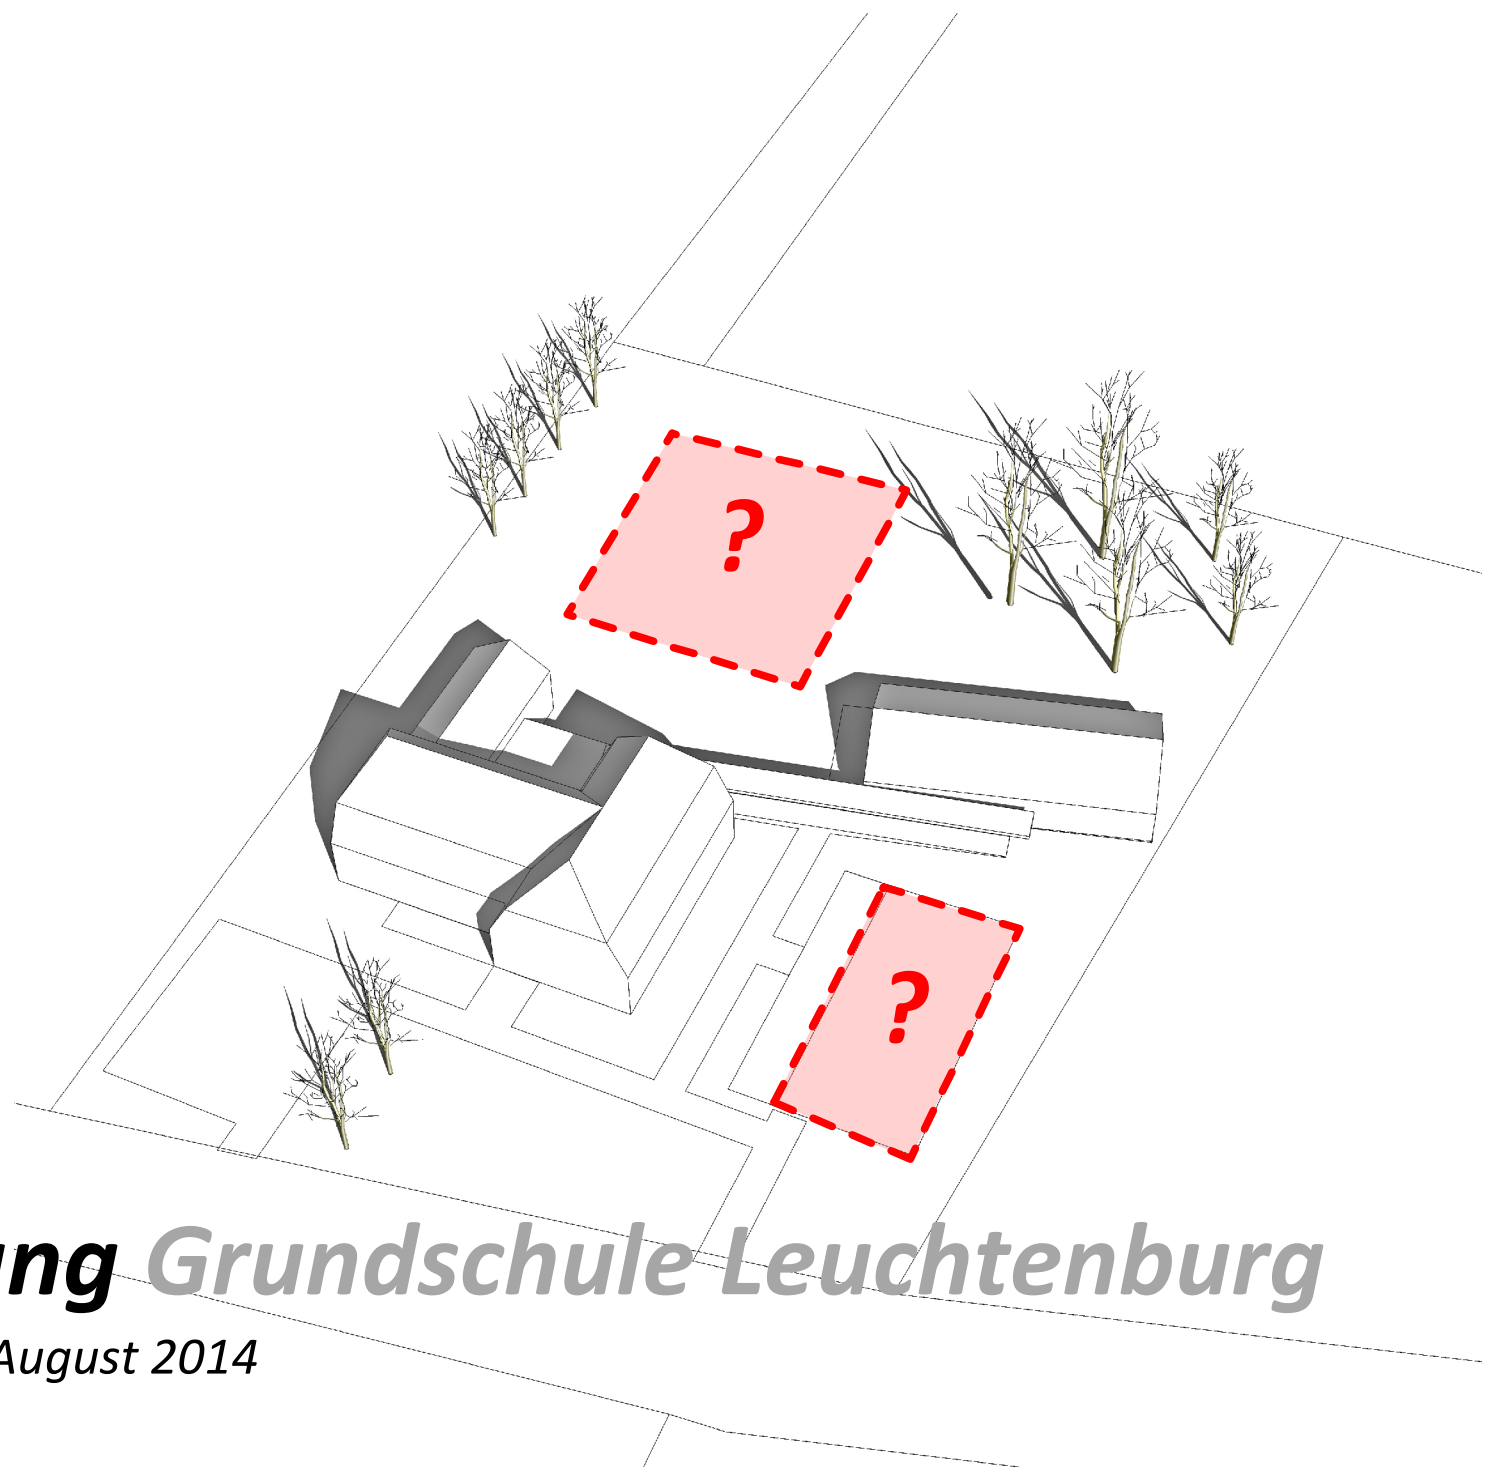


Erweiterung Grundschule Leuchtenburg

Vorentwurfsstudie August 2014






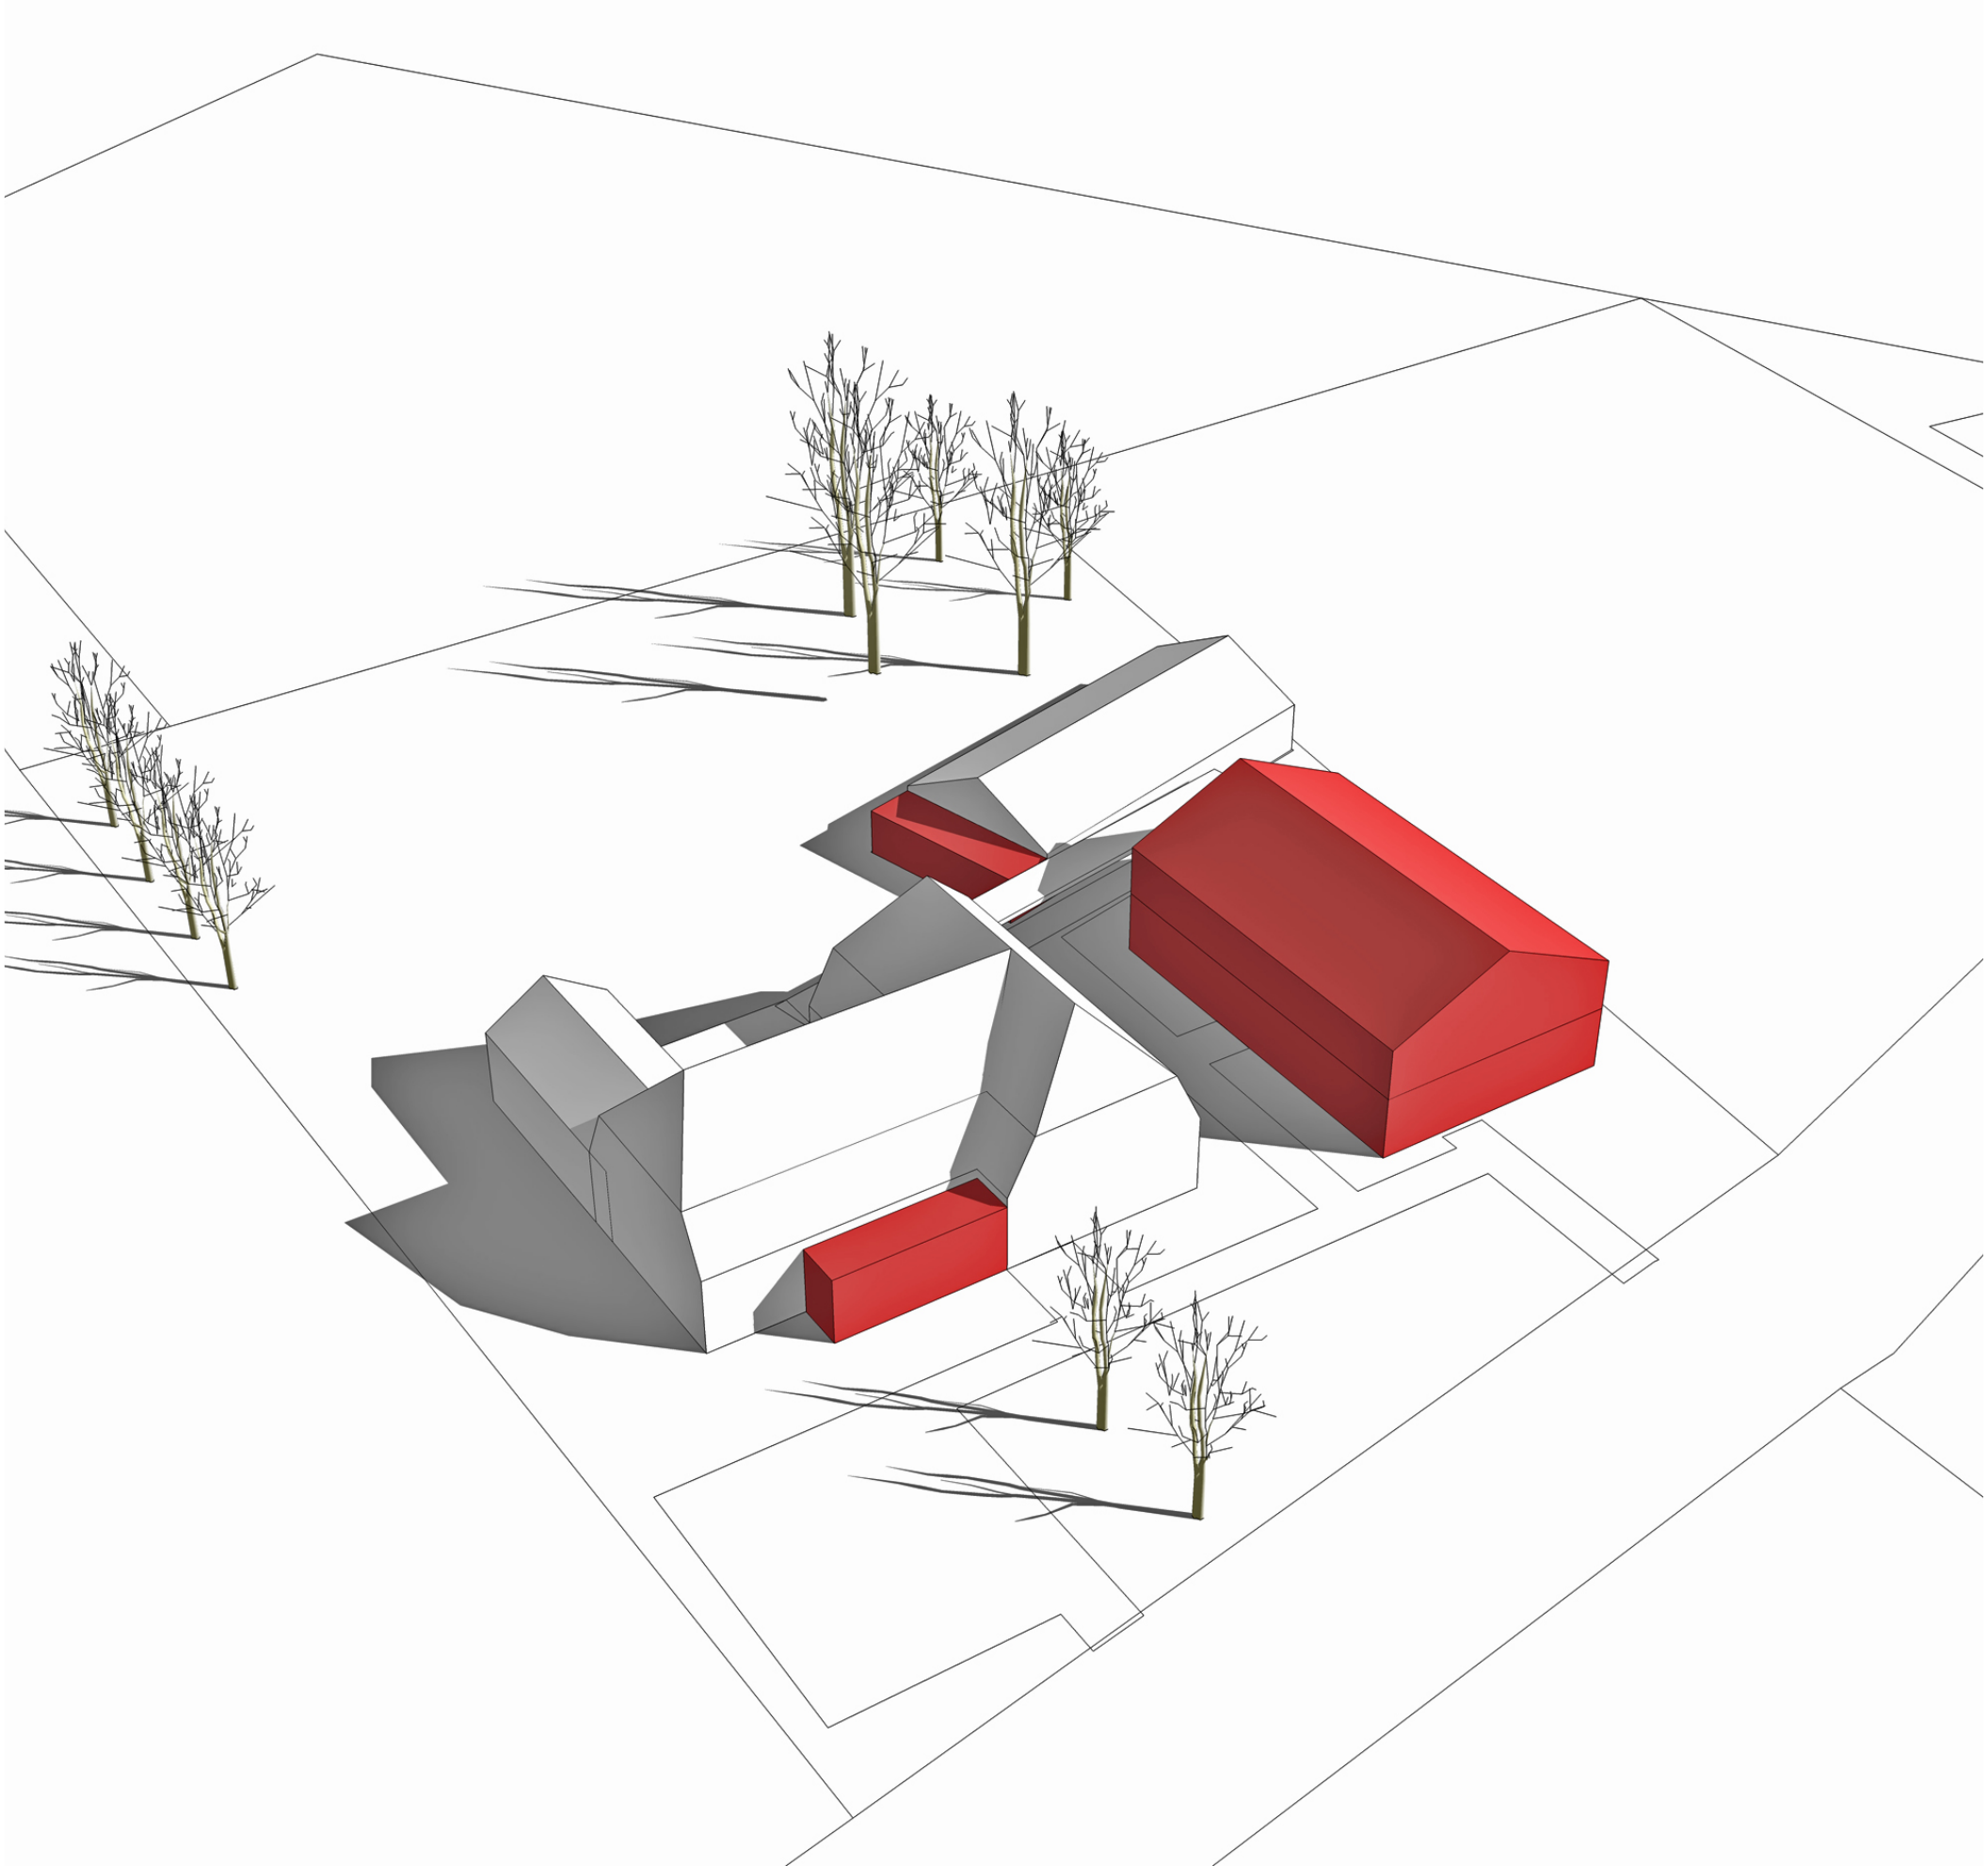

Perspektive Variante 01






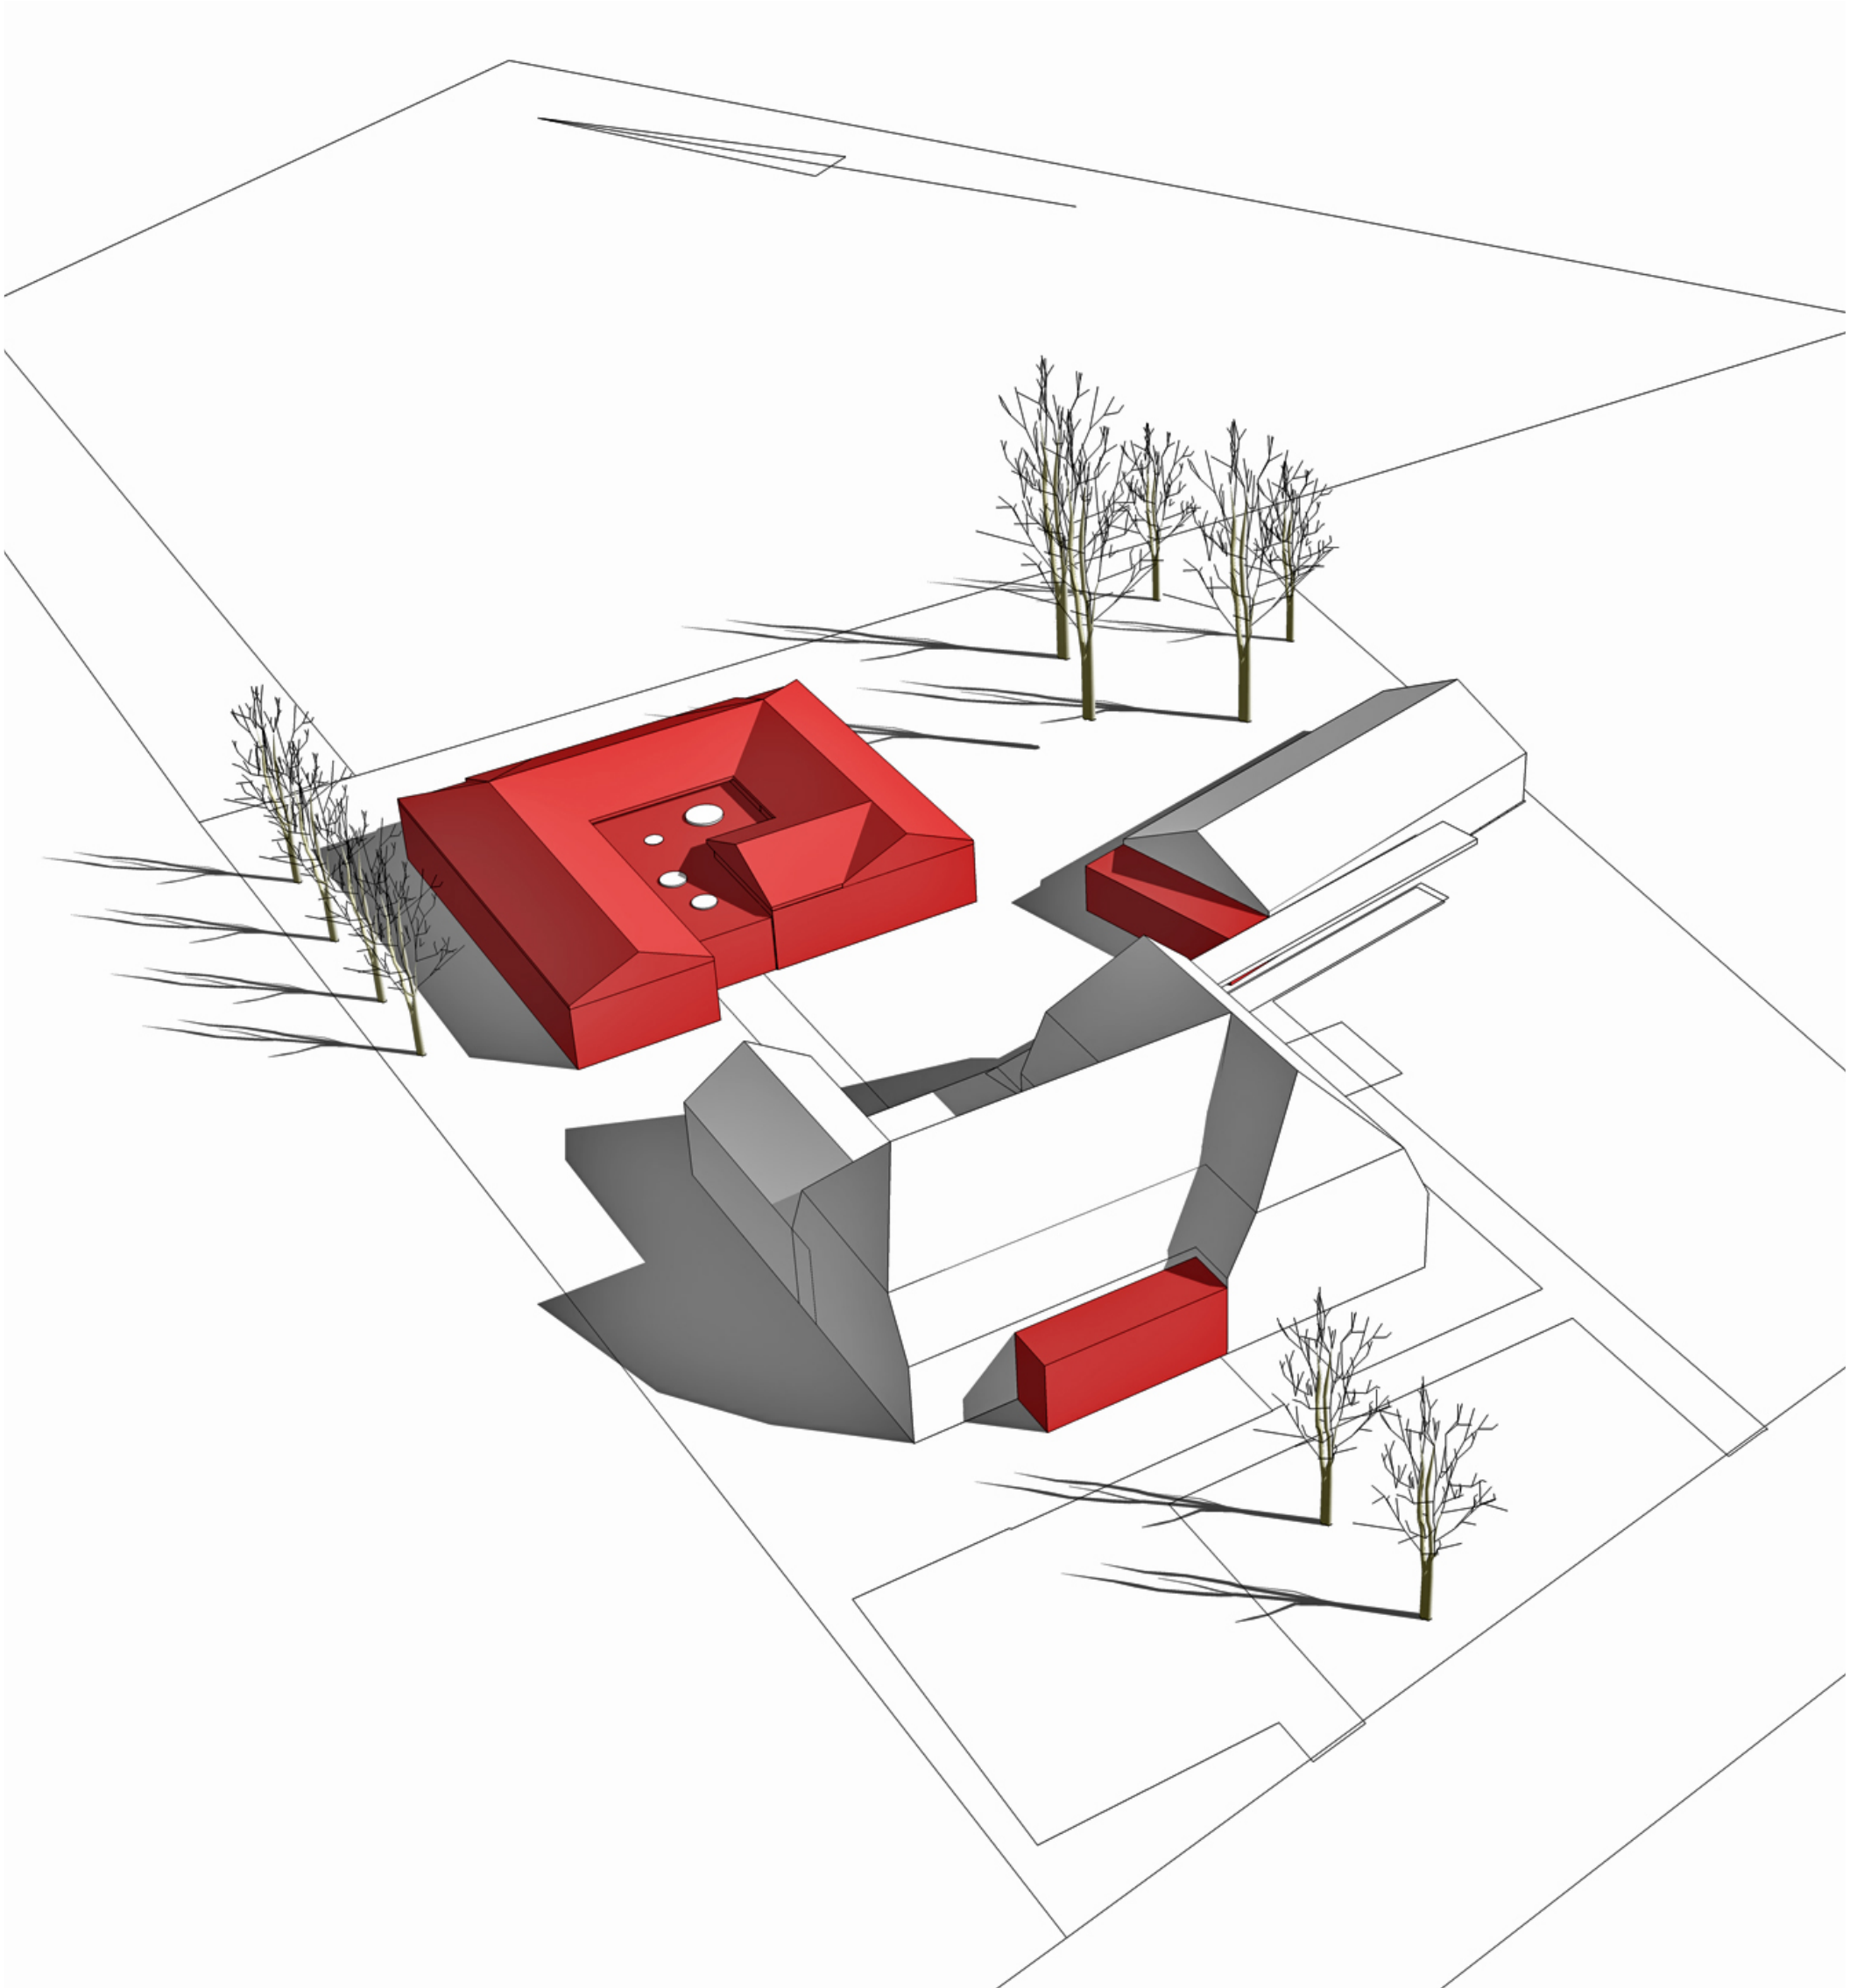

Perspektive Variante 02



Lageplan Variante 03 M 1:500

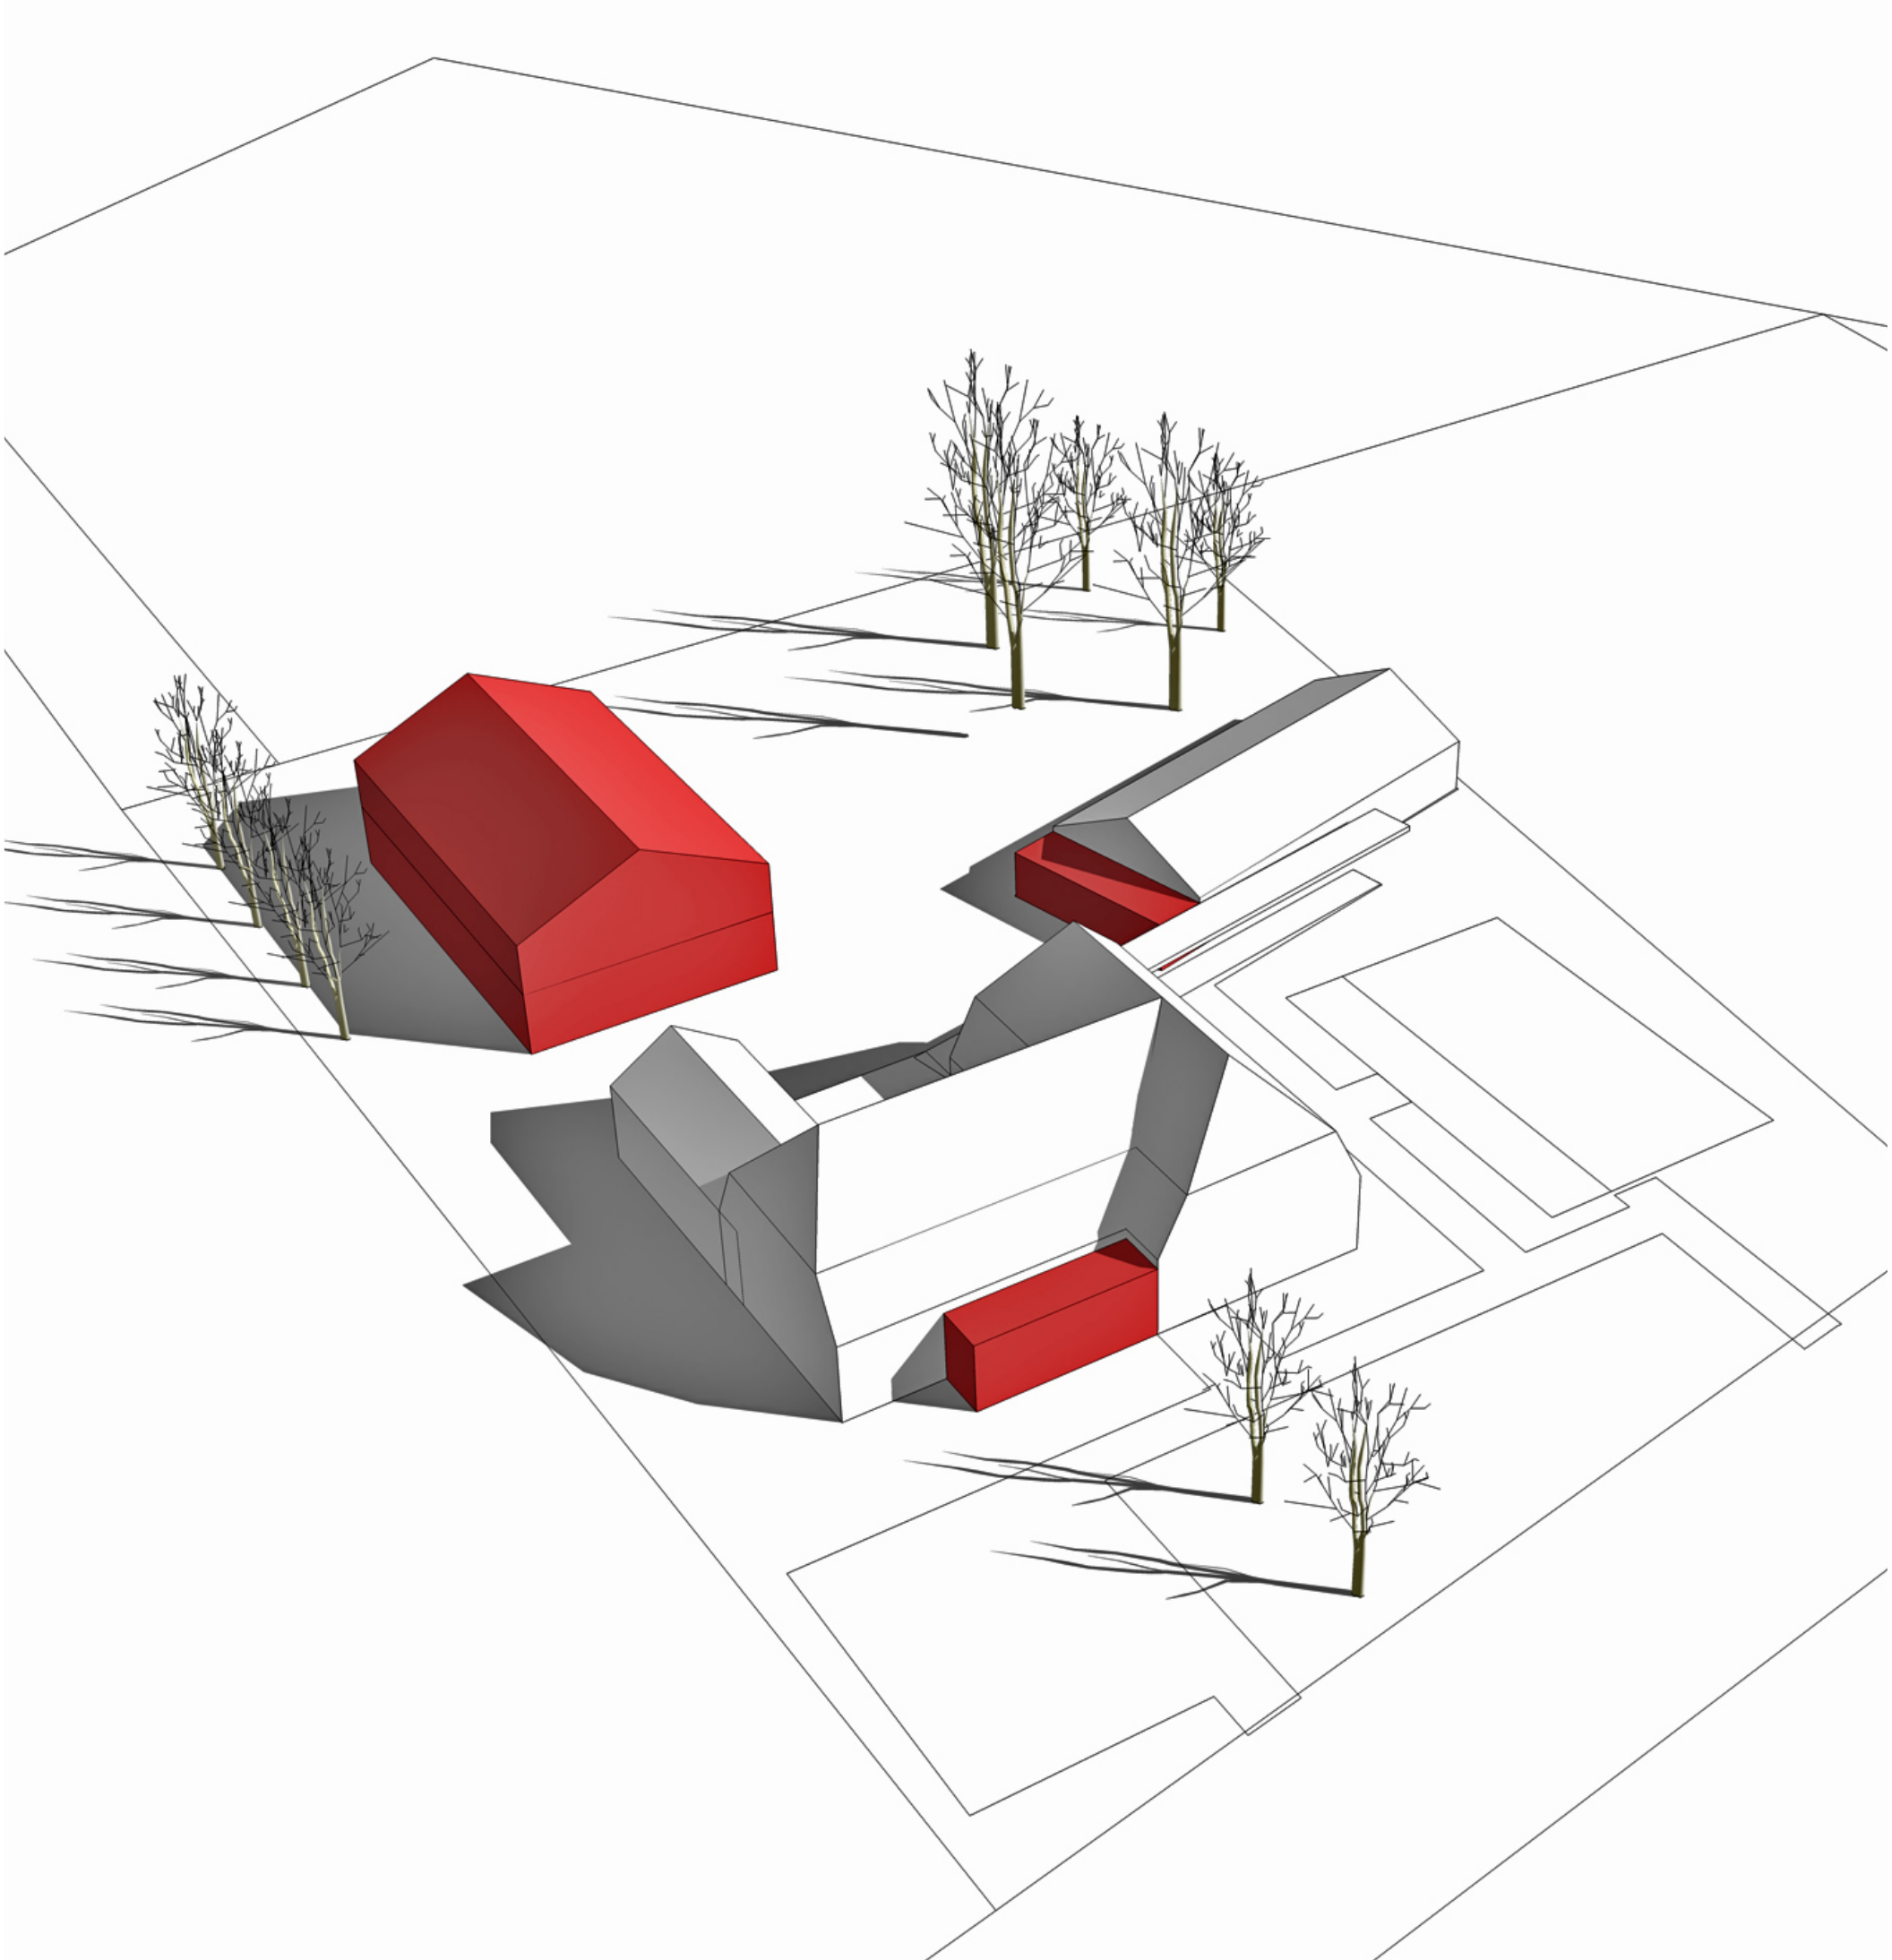

Perspektive Variante 03