




Ansicht Westen - Variante 1

Eingang

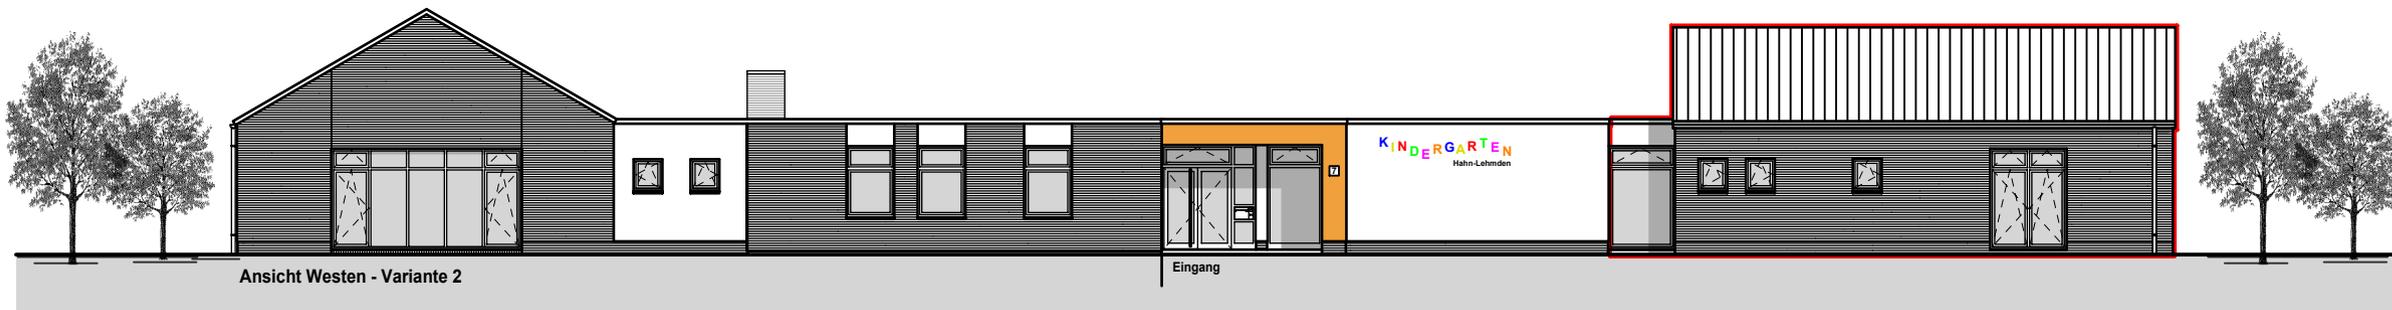

Ansicht Westen - Variante 2

Eingang



ARCHITEKT DIPL.-ING. MANFRED BURRICHTER
 RAFFEISENSTRASSE 15 26180 RASTEDE
 TEL 0 44 02 - 8 20 37 FAX 0 44 02 - 13 78
 E-MAIL pa-burrichter@t-online.de

Projekt: Erweiterung
 Kindergarten Hahn-Lehmden
 Balsterhörn 7
 26180 Rastede Hahn-Lehmden

Bauherr: Diakonisches Werk Hahn-Lehmden e.V.
 Balsterhörn 7
 26180 Rastede Hahn-Lehmden

Bauteil:	Ansicht Westen	Maßstab:	1:200
bearbeitet:	Schulte	Projekt-Nr.:	15 761
Datum:	17.04.2015	Blatt:	E 3

Architekt:

Bauherr: