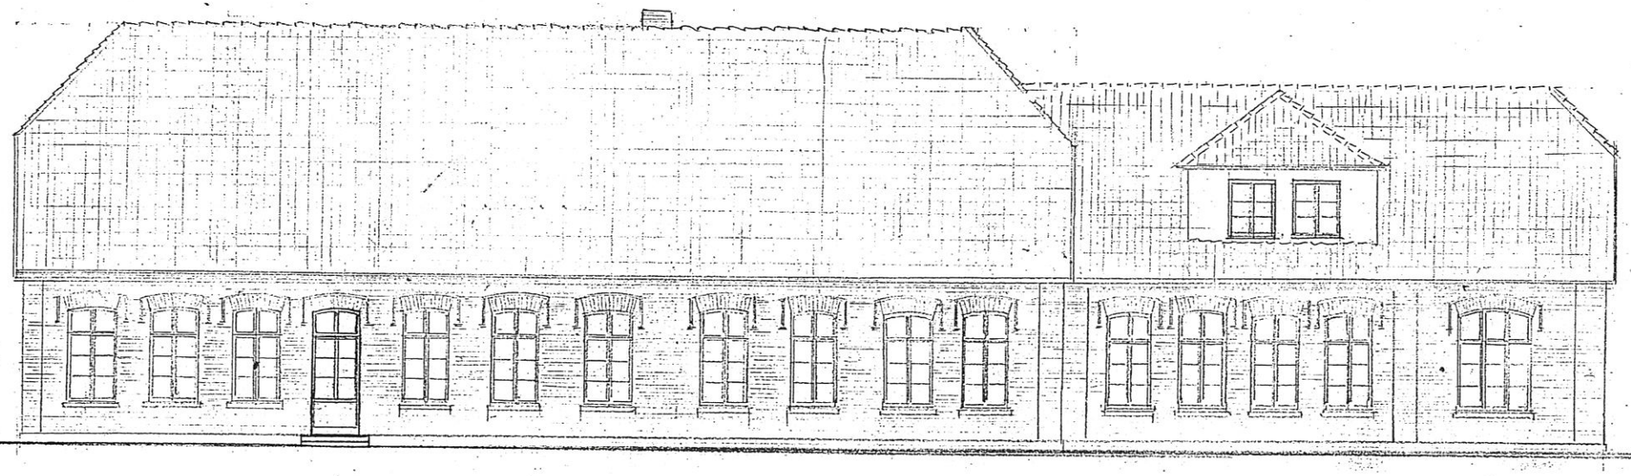

Modernisierung der WC- Anlagen
Nutzung von Kindergartenpersonal und DGH

WC. DA.
WC HE.
Wasch/
WC.R.
Personal
Flur
Garderobe
gemeinsame Nutzung
der Flure durch Kindergarten
und DGH für die
Erreichbarkeit der Toiletten
gemeinsame Nutzung
des Flures Eingang/Ausgang
Kindergarten/DGH
Küche
Flur
Ausgang
Verschlusskontrolle
Eingang/ Ausgang
Kindergarten/DGH
Gruppenraum
Abbruch
BÜRO
FLUR
GRUPPENRAUM
IV
ABSTELL-
RAUM
FLUR
GRUPPENRAUM
III
DORFGEMEINSCHAFTSRAUM
12,20
4,05
6,90
8,92
17,80
7,55
8,35
6,10
9,00
24,74
24,84

Gemeinde Rastede Bauabteilung			
DORFGEMEINSCHAFTSHAUS NETHEN (NUTZUNGSÄND.)			Blatt: 1 Maßstab 1:100
Bearbeitet	20.9.83	Arnsmeier	Plankammer
Gezeichnet	20.9.83	Düser	
Verglichen			
Aufgestellt: Rastede, den 20.09 19.83			

Umbau des Dorfgemeinschaftshauses in Nethen
Einrichtung eines eingruppigen Kindergartens
Vorentwurf
Rastede, den 16.04.2015