Anlage 3 zu Vorlage 2016/066

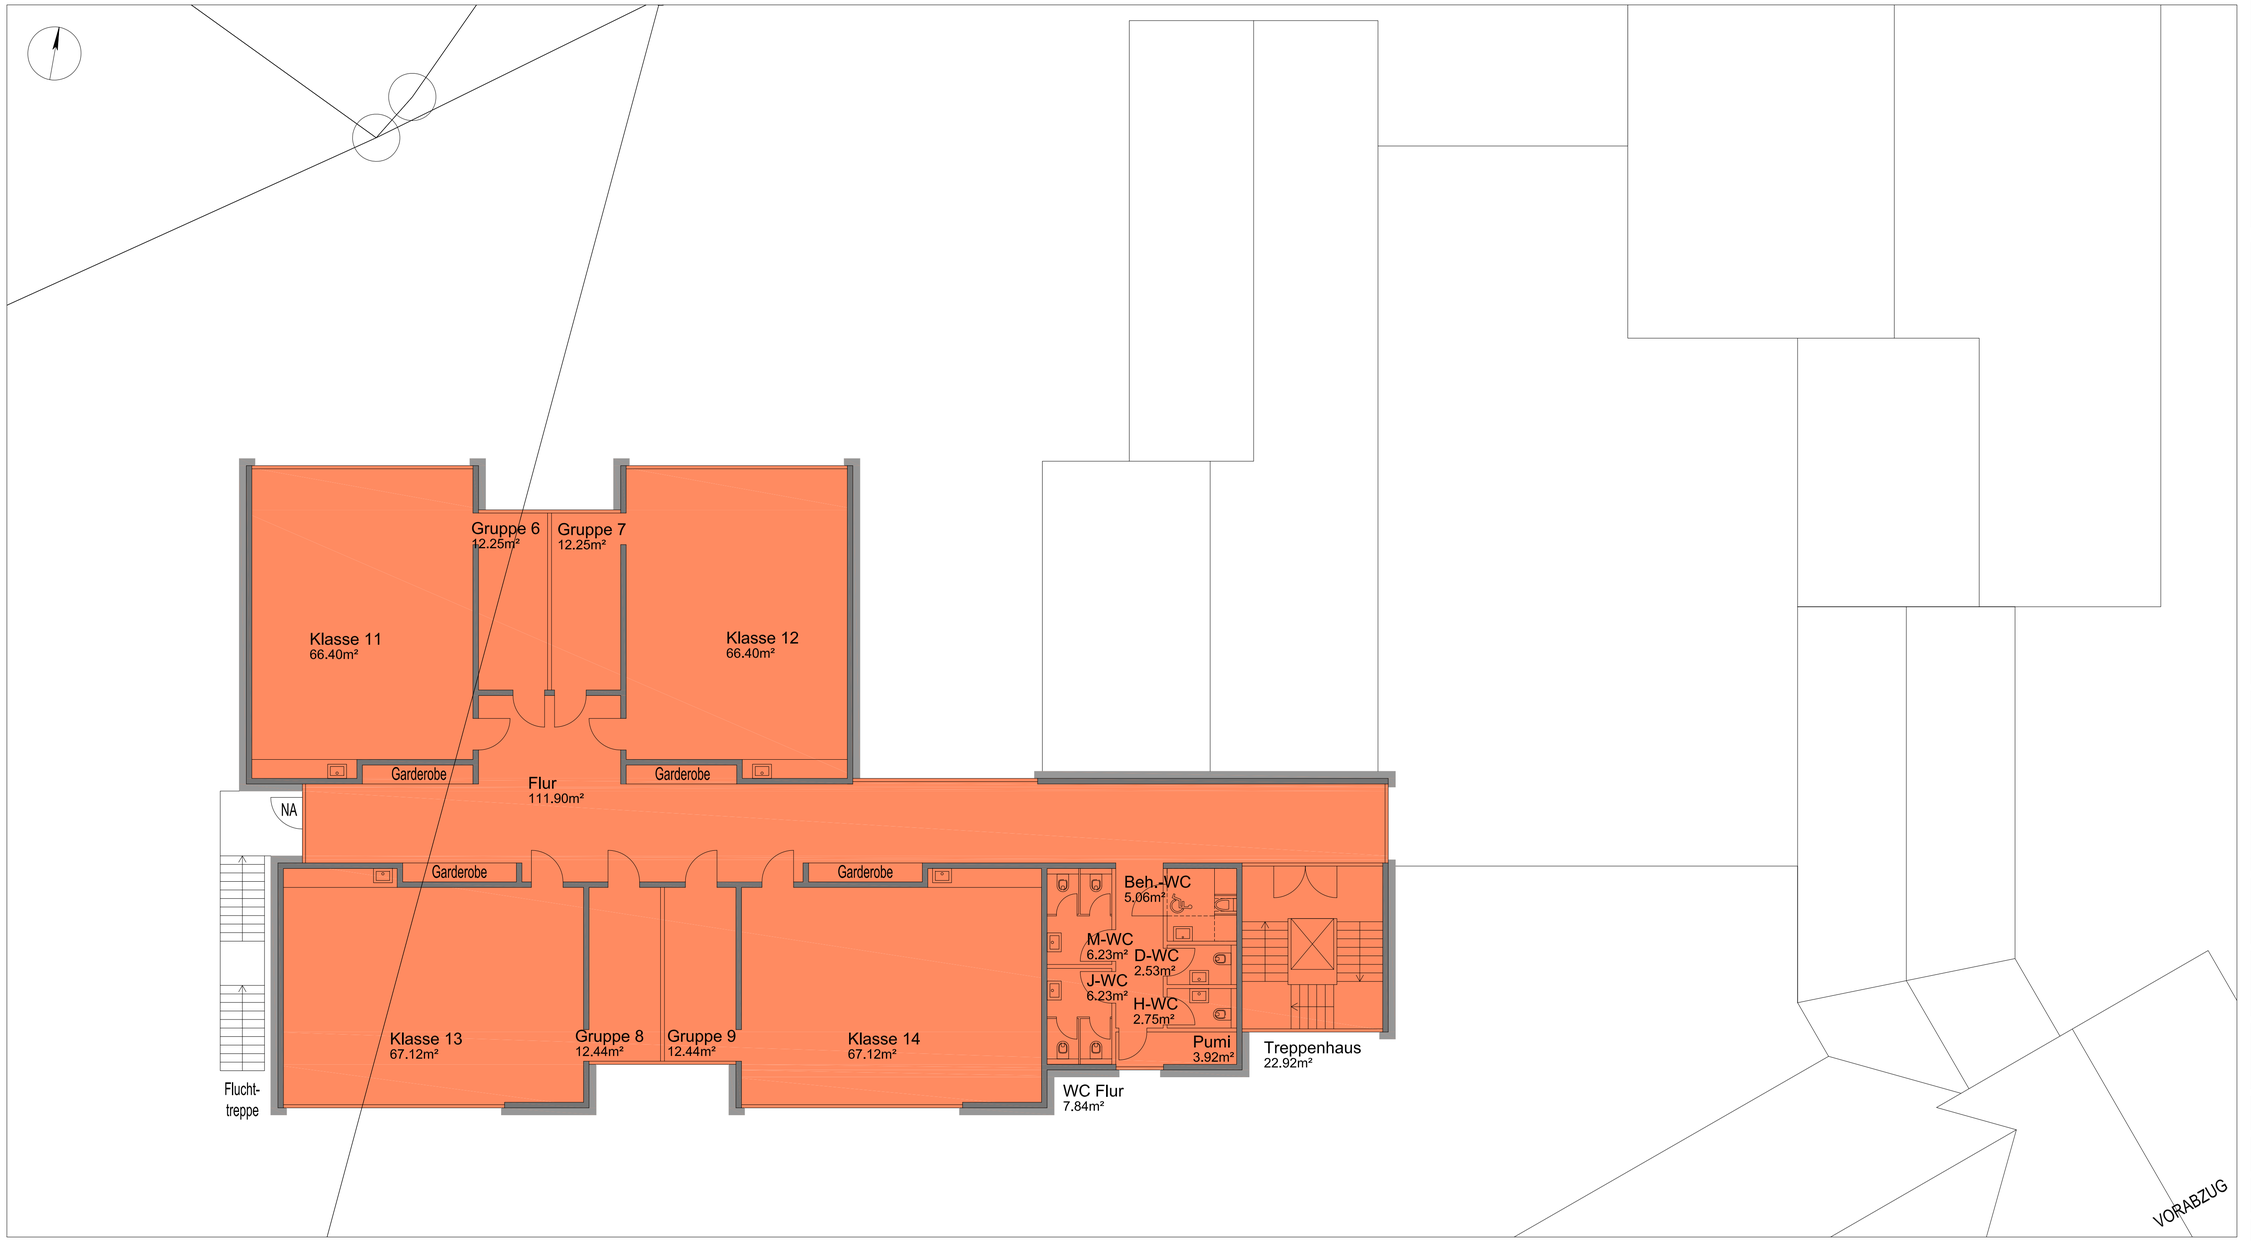

Gebäudekennwerte Neubau:

	NGF	BGF (a)
EG	686.01m²	806.02m²
1.OG	485.78m²	548.45m²
Σ	1171.79m²	1354.46m²

Abbruch
Umbau
Neubau

KENNWERTE

Grundfläche Hauptgebäude	3.874 m²
Grundstücksfläche Flurstück 92/101	8.121 m²
GRZ (Grundflächenzahl = Grundfläche/Grundstücksfläche)	0,48

INDEX	DATUM	ÄNDERUNG / THEMA	GEZ.
V00	23.03.2016	Planerstellung	MSC

PROJEKT
Grundschule Rastede-Kleibrok
26180 Rastede, Zur-Windmühlen-Straße 17

BAUHERR
Gemeinde Rastede

FREIGABE

ARCHITEKTUR / INNENARCHITEKTUR
ARCHITEKTENstern
vielitz planungsgruppe
ARCHITEKTEN INGENIEURE
26122 Oldenburg, Stau 144, info@vp-al.de T. 0441.48063728

PHASE
Vorentwurf

PLANINHALT
Obergeschoss

MASSTAB	ERSTELLUNGSDATUM	GEZEICHNET	GEPRÜFT
1:100	23.03.2016	MSC	BEC

em-al PROJEKT NR.	em-al ZEICHNUNGS NR.	INDEX
16009	EP 1.02	V00

© ellwanger menzel architekten ingenieure GmbH, 2016