


Maßnahmen- und Projektplan Blatt 2

Dorfentwicklung Rastede-Nord

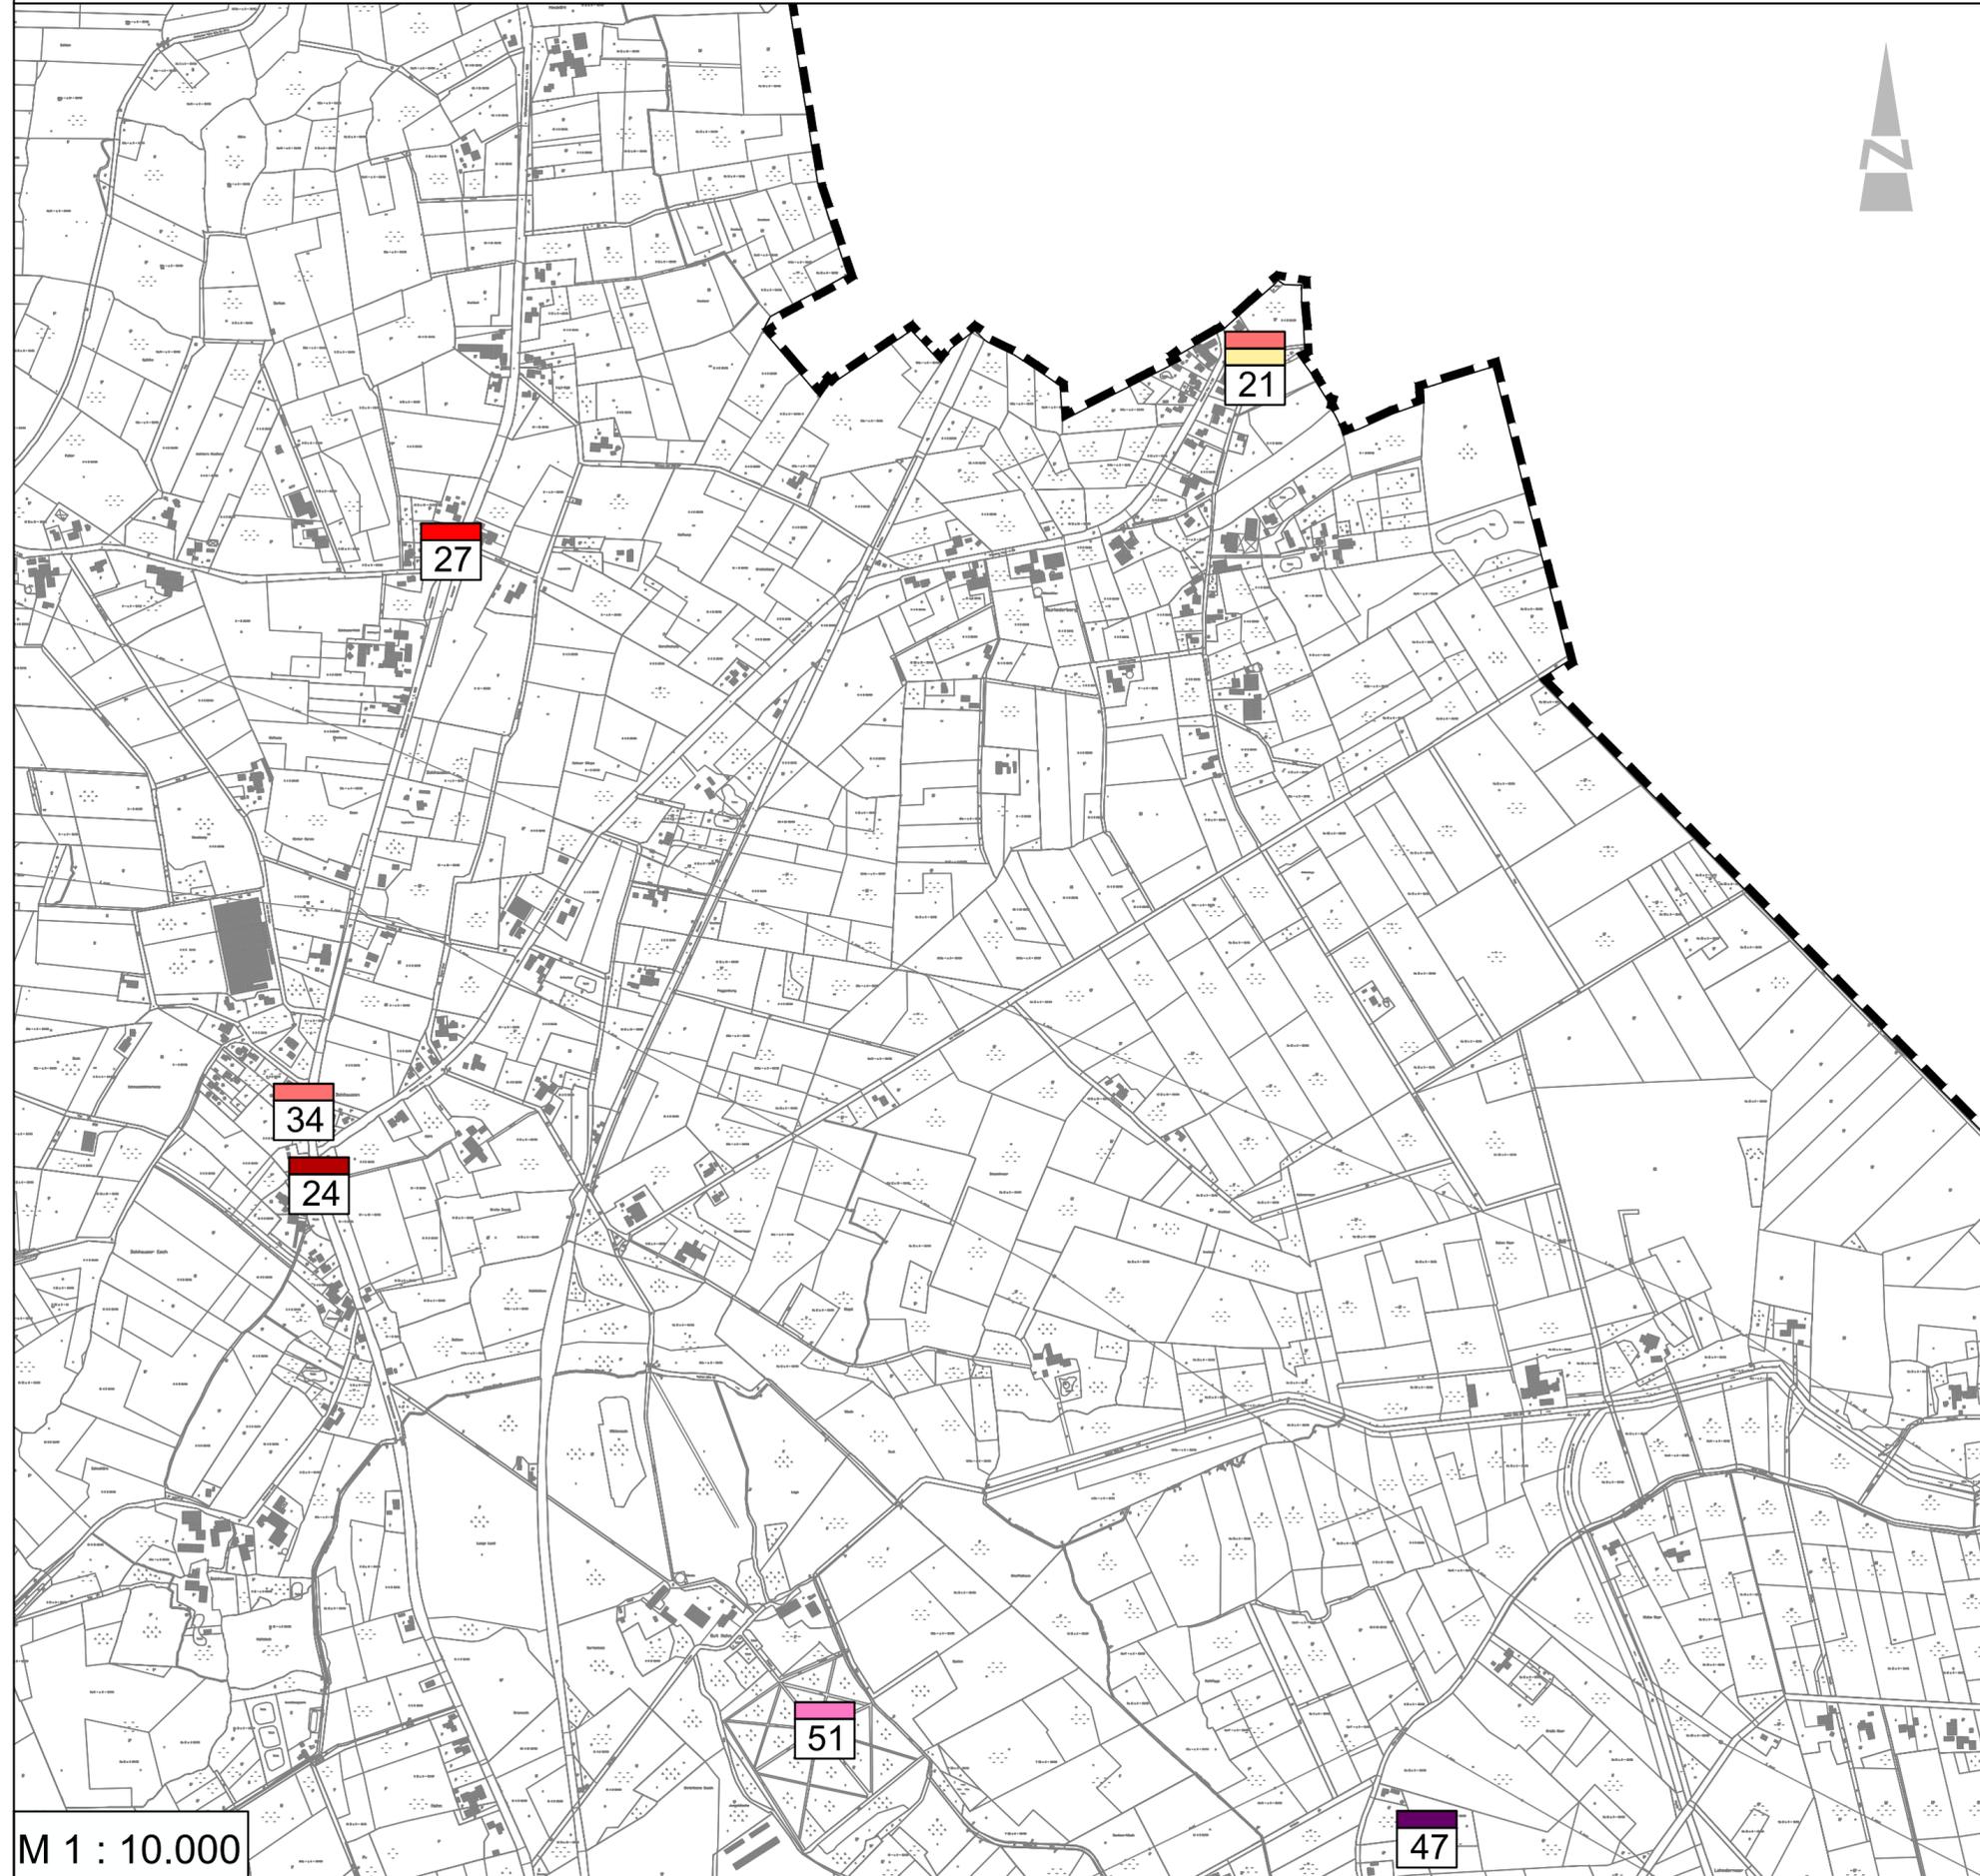

PLANZEICHENERKLÄRUNG

Anlage 4 zu Vorlage 2016/107

1. Handlungsfeld "Siedlungs- und Innenentwicklung"

 Stärkung der Innenentwicklung / Reduzierung der Flächeninanspruchnahme durch Wohnbebauung

2. Handlungsfeld "Gestaltung des öffentlichen Raumes"

 Schaffung von zentralen Dorfplätzen / Veranstaltungsflächen

 Gestaltung des öffentlichen Raumes im Umfeld vorhandener Gemeinschaftseinrichtungen

 Ortsbildtypische Gestaltung / Sanierung von überdimensionierten oder sanierungsbedürftigen Straßenräumen


3. Handlungsfeld "Tourismus"

 Stärkung des Tourismus

 Ergänzung / Neuanlage von Wegeabschnitten

Maßnahmen- und Projektplan Blatt 2

Dorfentwicklung Rastede-Nord

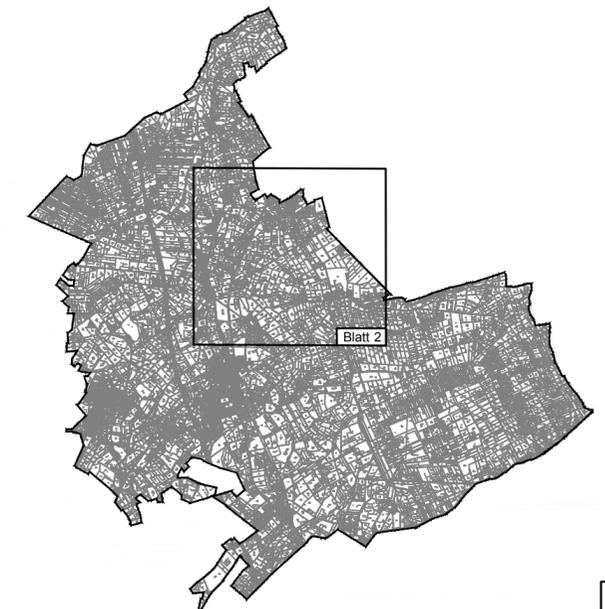

Mai 2016

Diekmann & Mosebach

Regionalplanung Stadt- und Landschaftsplanung
Entwicklungs- und Projektmanagement

Oldenburger Straße 86 26180 Rastede Tel. (04402) 91 16 30 Fax 91 16 40



M 1 : 10.000