


# Maßnahmen- und Projektplan Blatt 3

Dorfentwicklung Rastede-Nord

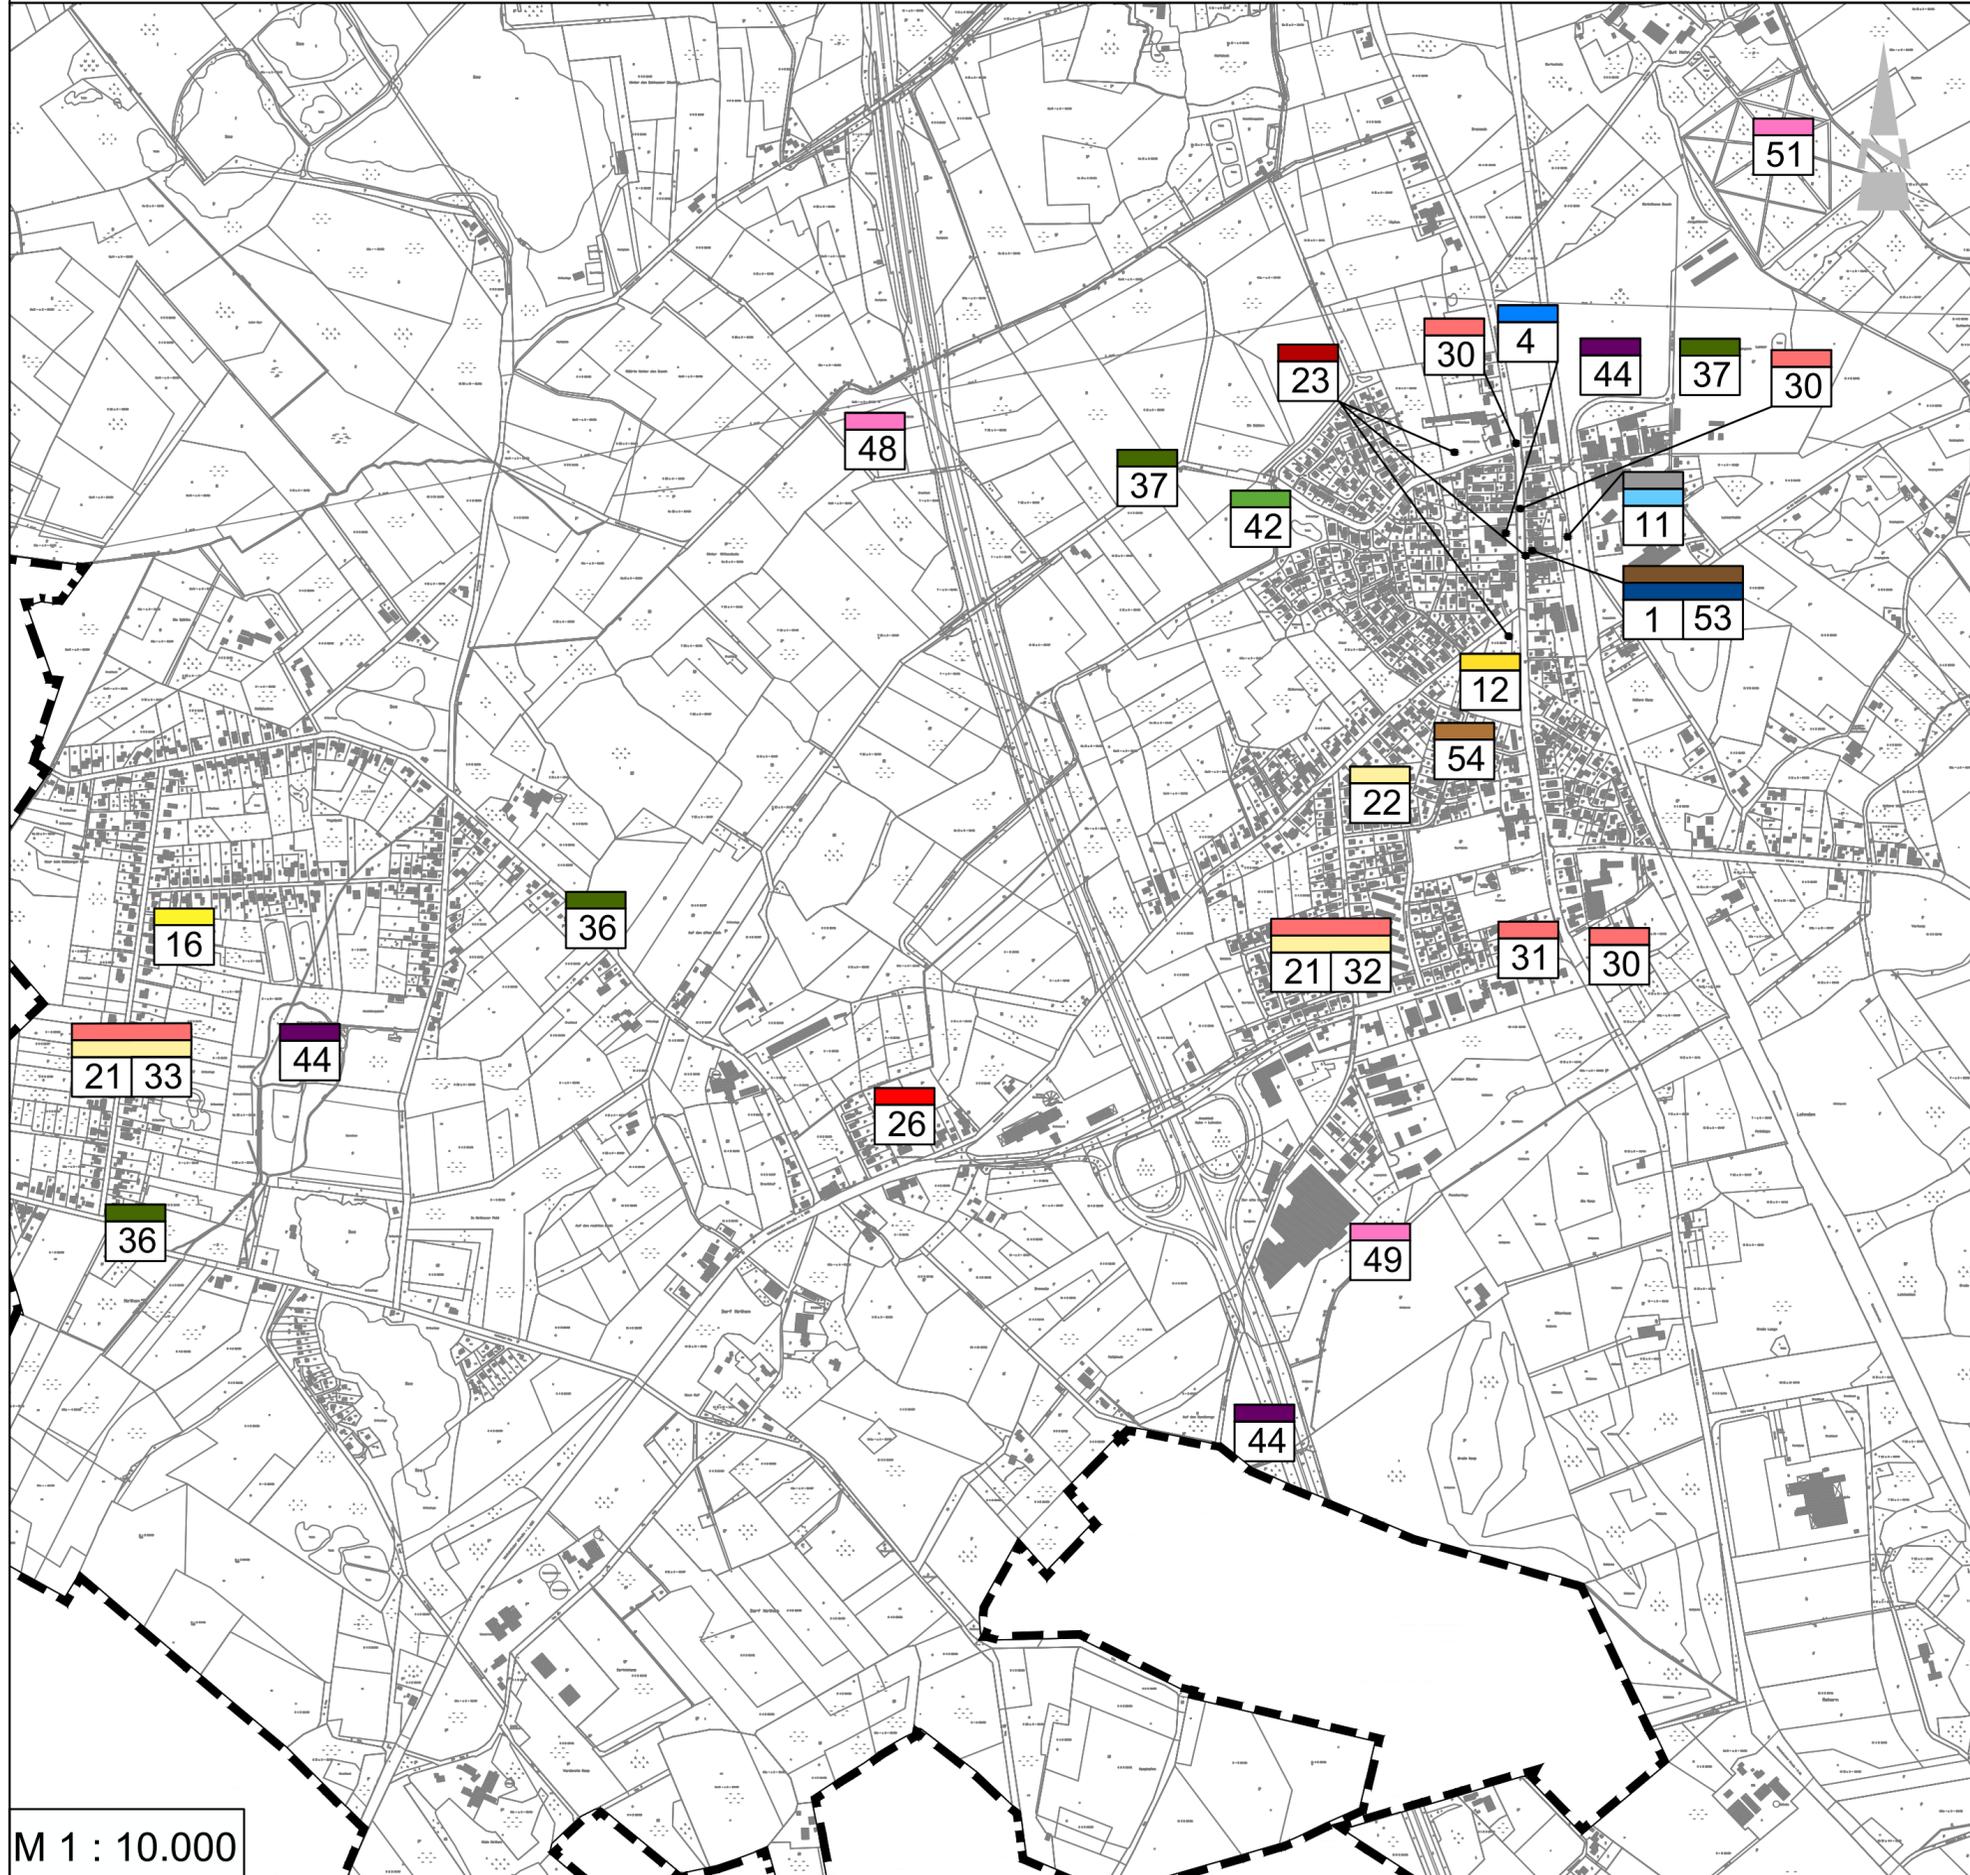

## PLANZEICHENERKLÄRUNG

Anlage 5 zu Vorlage 2016/107

### 1. Handlungsfeld "Demographie / Daseinsvorsorge / kulturelle Infrastruktur"

- Sicherung der Grundversorgung
- Stärkung / Sicherung der bestehenden Nahversorgungsstruktur
- Stärkung / Verbesserung der örtlichen Mobilität

### 2. Handlungsfeld "Siedlungs- und Innenentwicklung"

- Bereitstellung von Wohnangeboten für verschiedene Bedarfgruppen in den verschiedenen Ortschaften
- Stärkung der Innenentwicklung / Reduzierung der Flächeninanspruchnahme durch Wohnbebauung

### 3. Handlungsfeld "Gestaltung des öffentlichen Raumes"

- Schaffung von zentralen Dorfplätzen / Veranstaltungsflächen
- Gestaltung des öffentlichen Raumes im Umfeld vorhandener Gemeinschaftseinrichtungen
- Ortsbildtypische Gestaltung / Sanierung von überdimensionierten oder sanierungsbedürftigen Straßenräumen

### 4. Handlungsfeld "Dorfökologie"

- Wiederaufforstung / Sanierung / Rückentwicklung historischer Landschaftbestandteile
- Neuanlage von naturnahen Flächen und prägenden Landschaftsbestandteilen

### 5. Handlungsfeld "Tourismus"

- Stärkung des Tourismus
- Ergänzung / Neuanlage von Wegeabschnitten

### 6. Handlungsfeld "Erhalt der örtlichen Baukultur und Wirtschaftsstruktur"


- Sanierung / Neuerrichtung privater ortsbildprägender Gebäude inkl. Außenanlagen
- Entwicklung von Gestaltungssatzungen für baulich prägende Ortslagen

### 7. Handlungsfeld "Klimaschutz"

- Verringerung des CO<sub>2</sub>-Ausstoßes

## Maßnahmen- und Projektplan Blatt 3

Dorfentwicklung Rastede-Nord

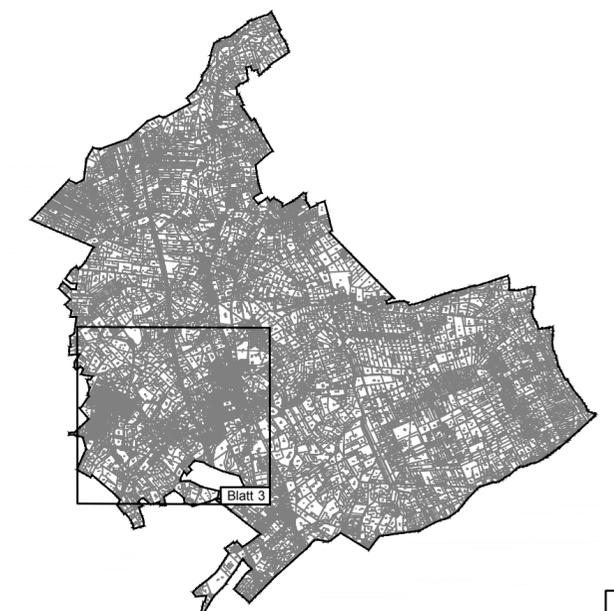

Mai 2016

**Diekmann & Mosebach**

Regionalplanung Stadt- und Landschaftsplanung  
Entwicklungs- und Projektmanagement

Oldenburger Straße 86 26180 Rastede Tel. (04402) 91 16 30 Fax 91 16 40



M 1 : 10.000