


Maßnahmen- und Projektplan Blatt 4

Dorfentwicklung Rastede-Nord

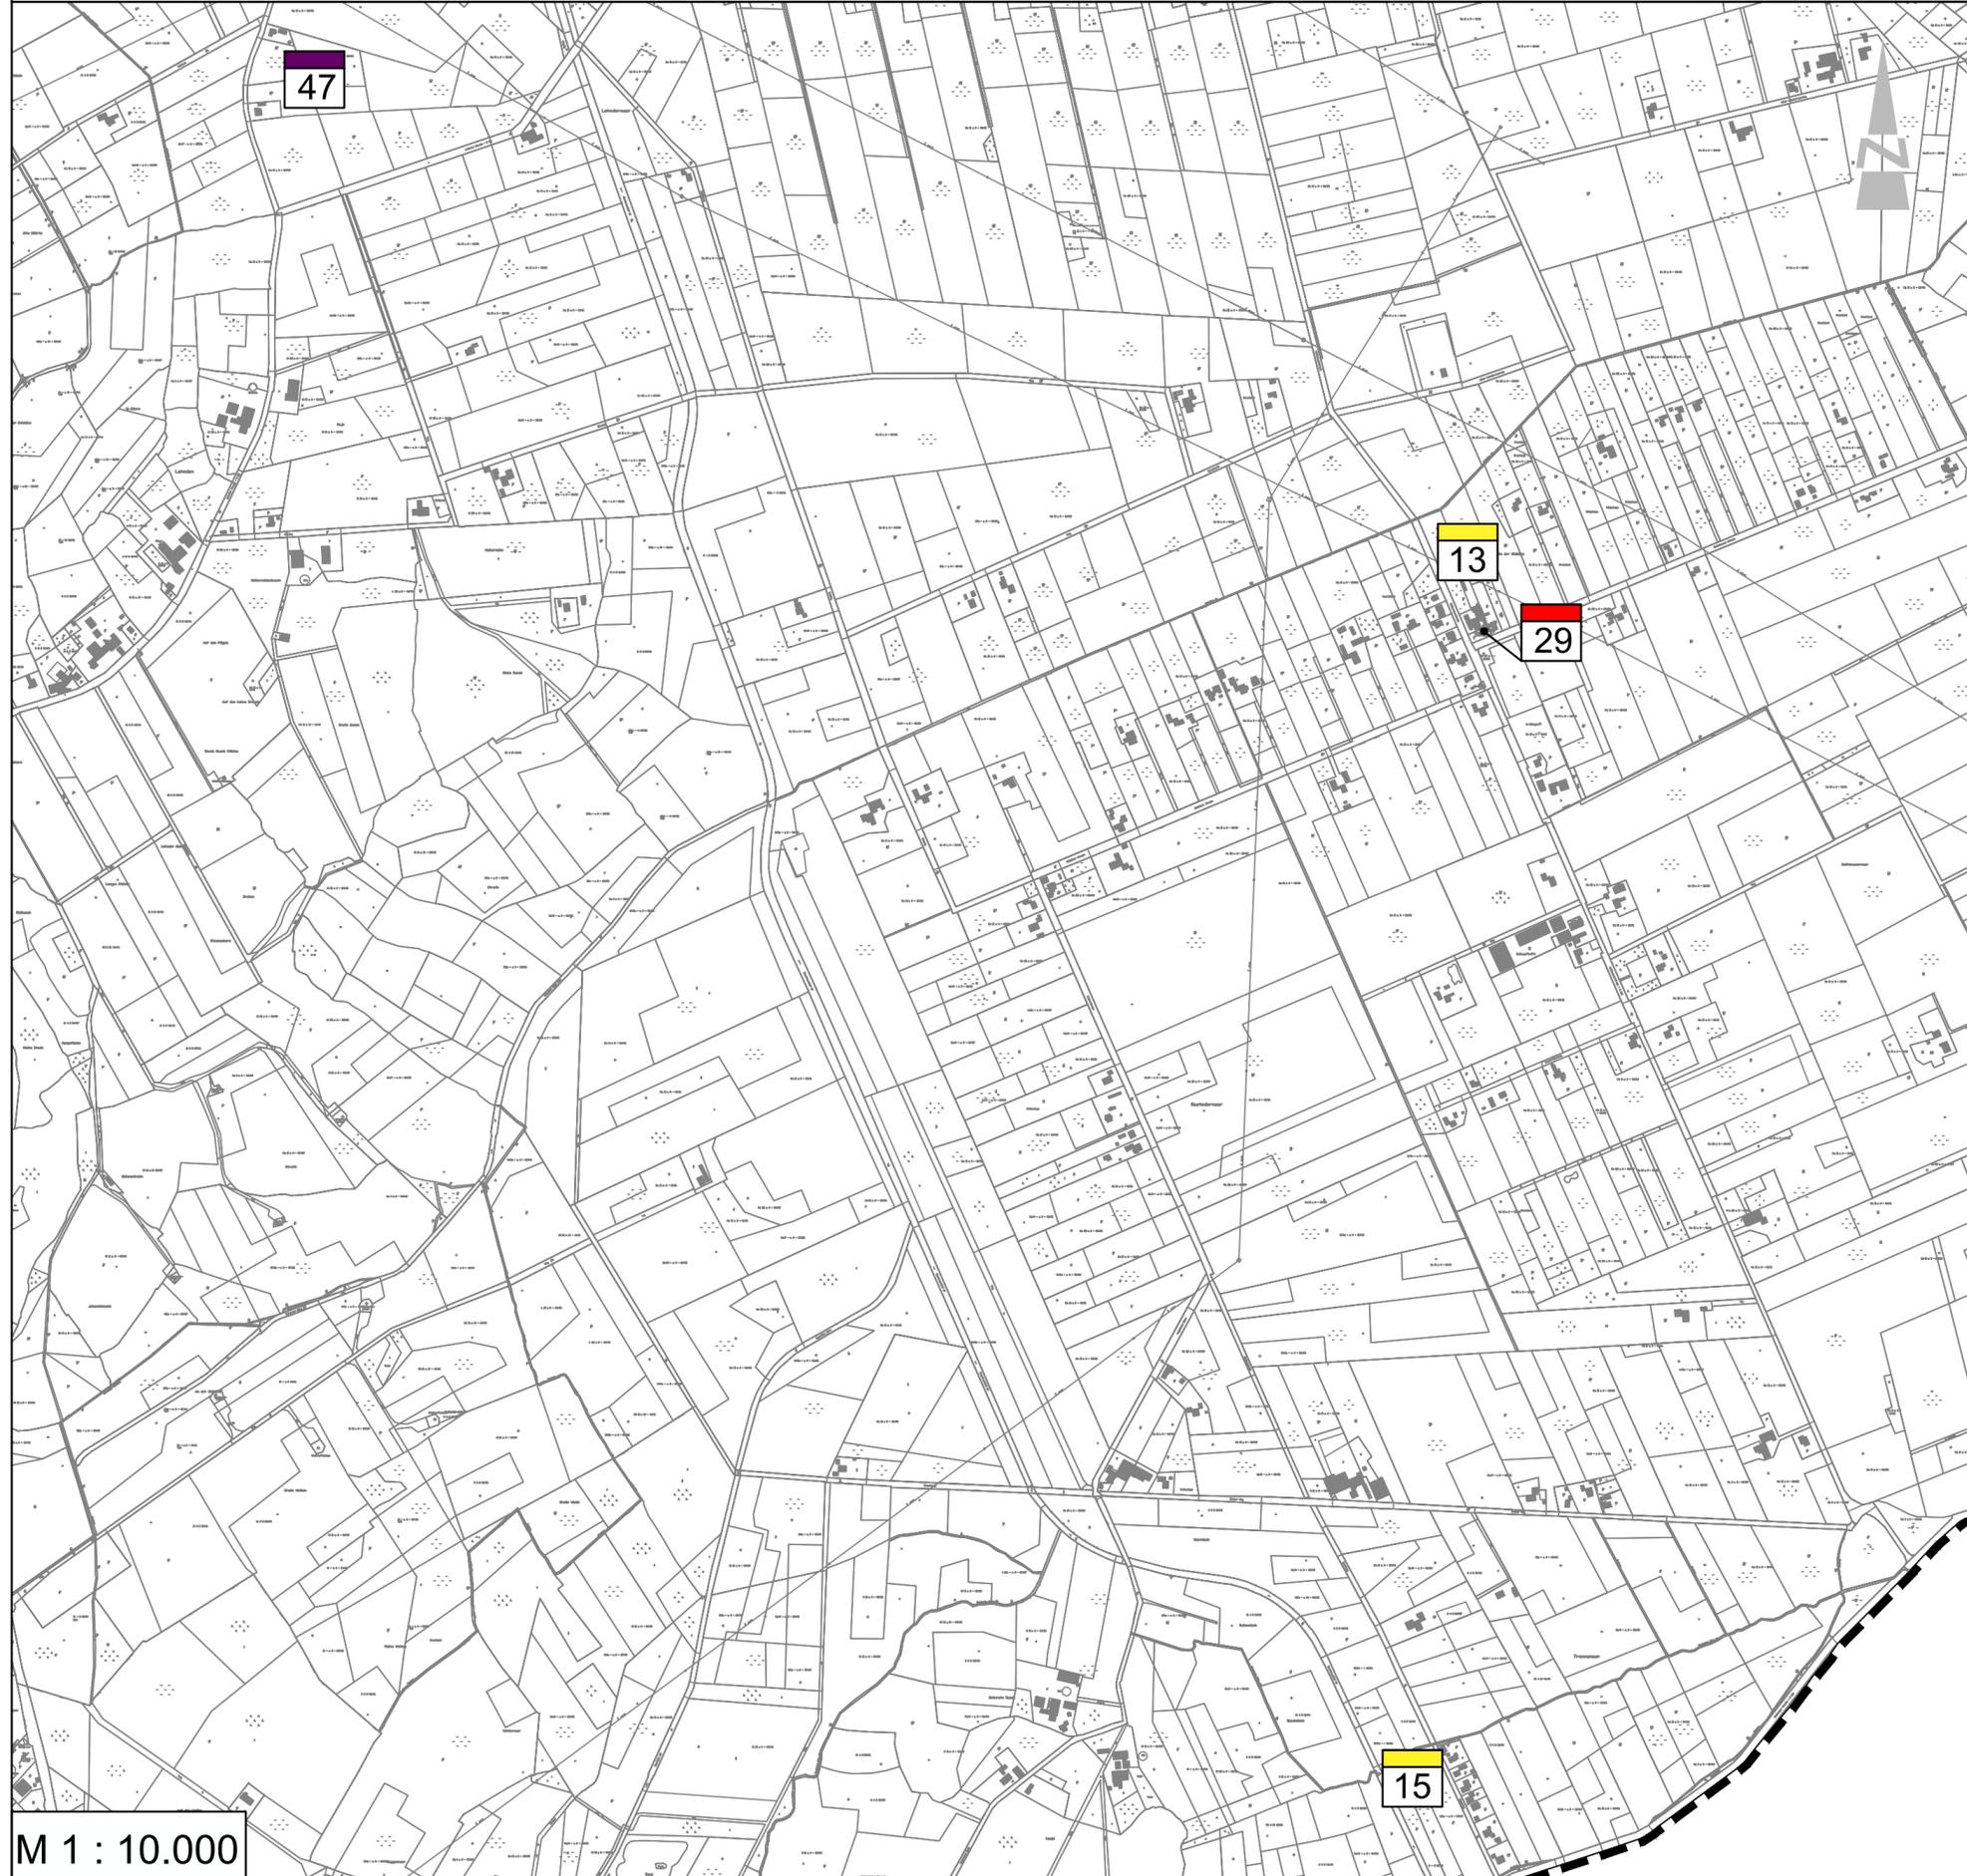

M 1 : 10.000

PLANZEICHENERKLÄRUNG

Anlage 6 zu Vorlage 2016/107

1. Handlungsfeld "Siedlungs- und Innenentwicklung"

 Bereitstellung von Wohnangeboten für verschiedene Bedarfgruppen in den verschiedenen Ortschaften

2. Handlungsfeld "Gestaltung des öffentlichen Raumes"


 Gestaltung des öffentlichen Raumes im Umfeld vorhandener Gemeinschaftseinrichtungen

3. Handlungsfeld "Tourismus"

 Stärkung des Tourismus

Maßnahmen- und Projektplan Blatt 4

Dorfentwicklung Rastede-Nord

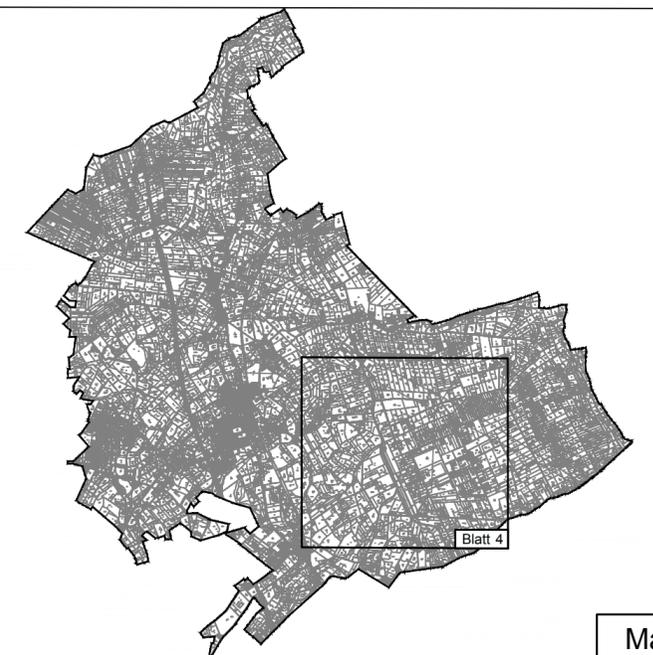

Mai 2016

Diekmann & Mosebach

Regionalplanung Stadt- und Landschaftsplanung
Entwicklungs- und Projektmanagement

Oldenburger Straße 86 26180 Rastede Tel. (04402) 91 16 30 Fax 91 16 40

