


Maßnahmen- und Projektplan Blatt 3

Dorfentwicklung Rastede-Nord

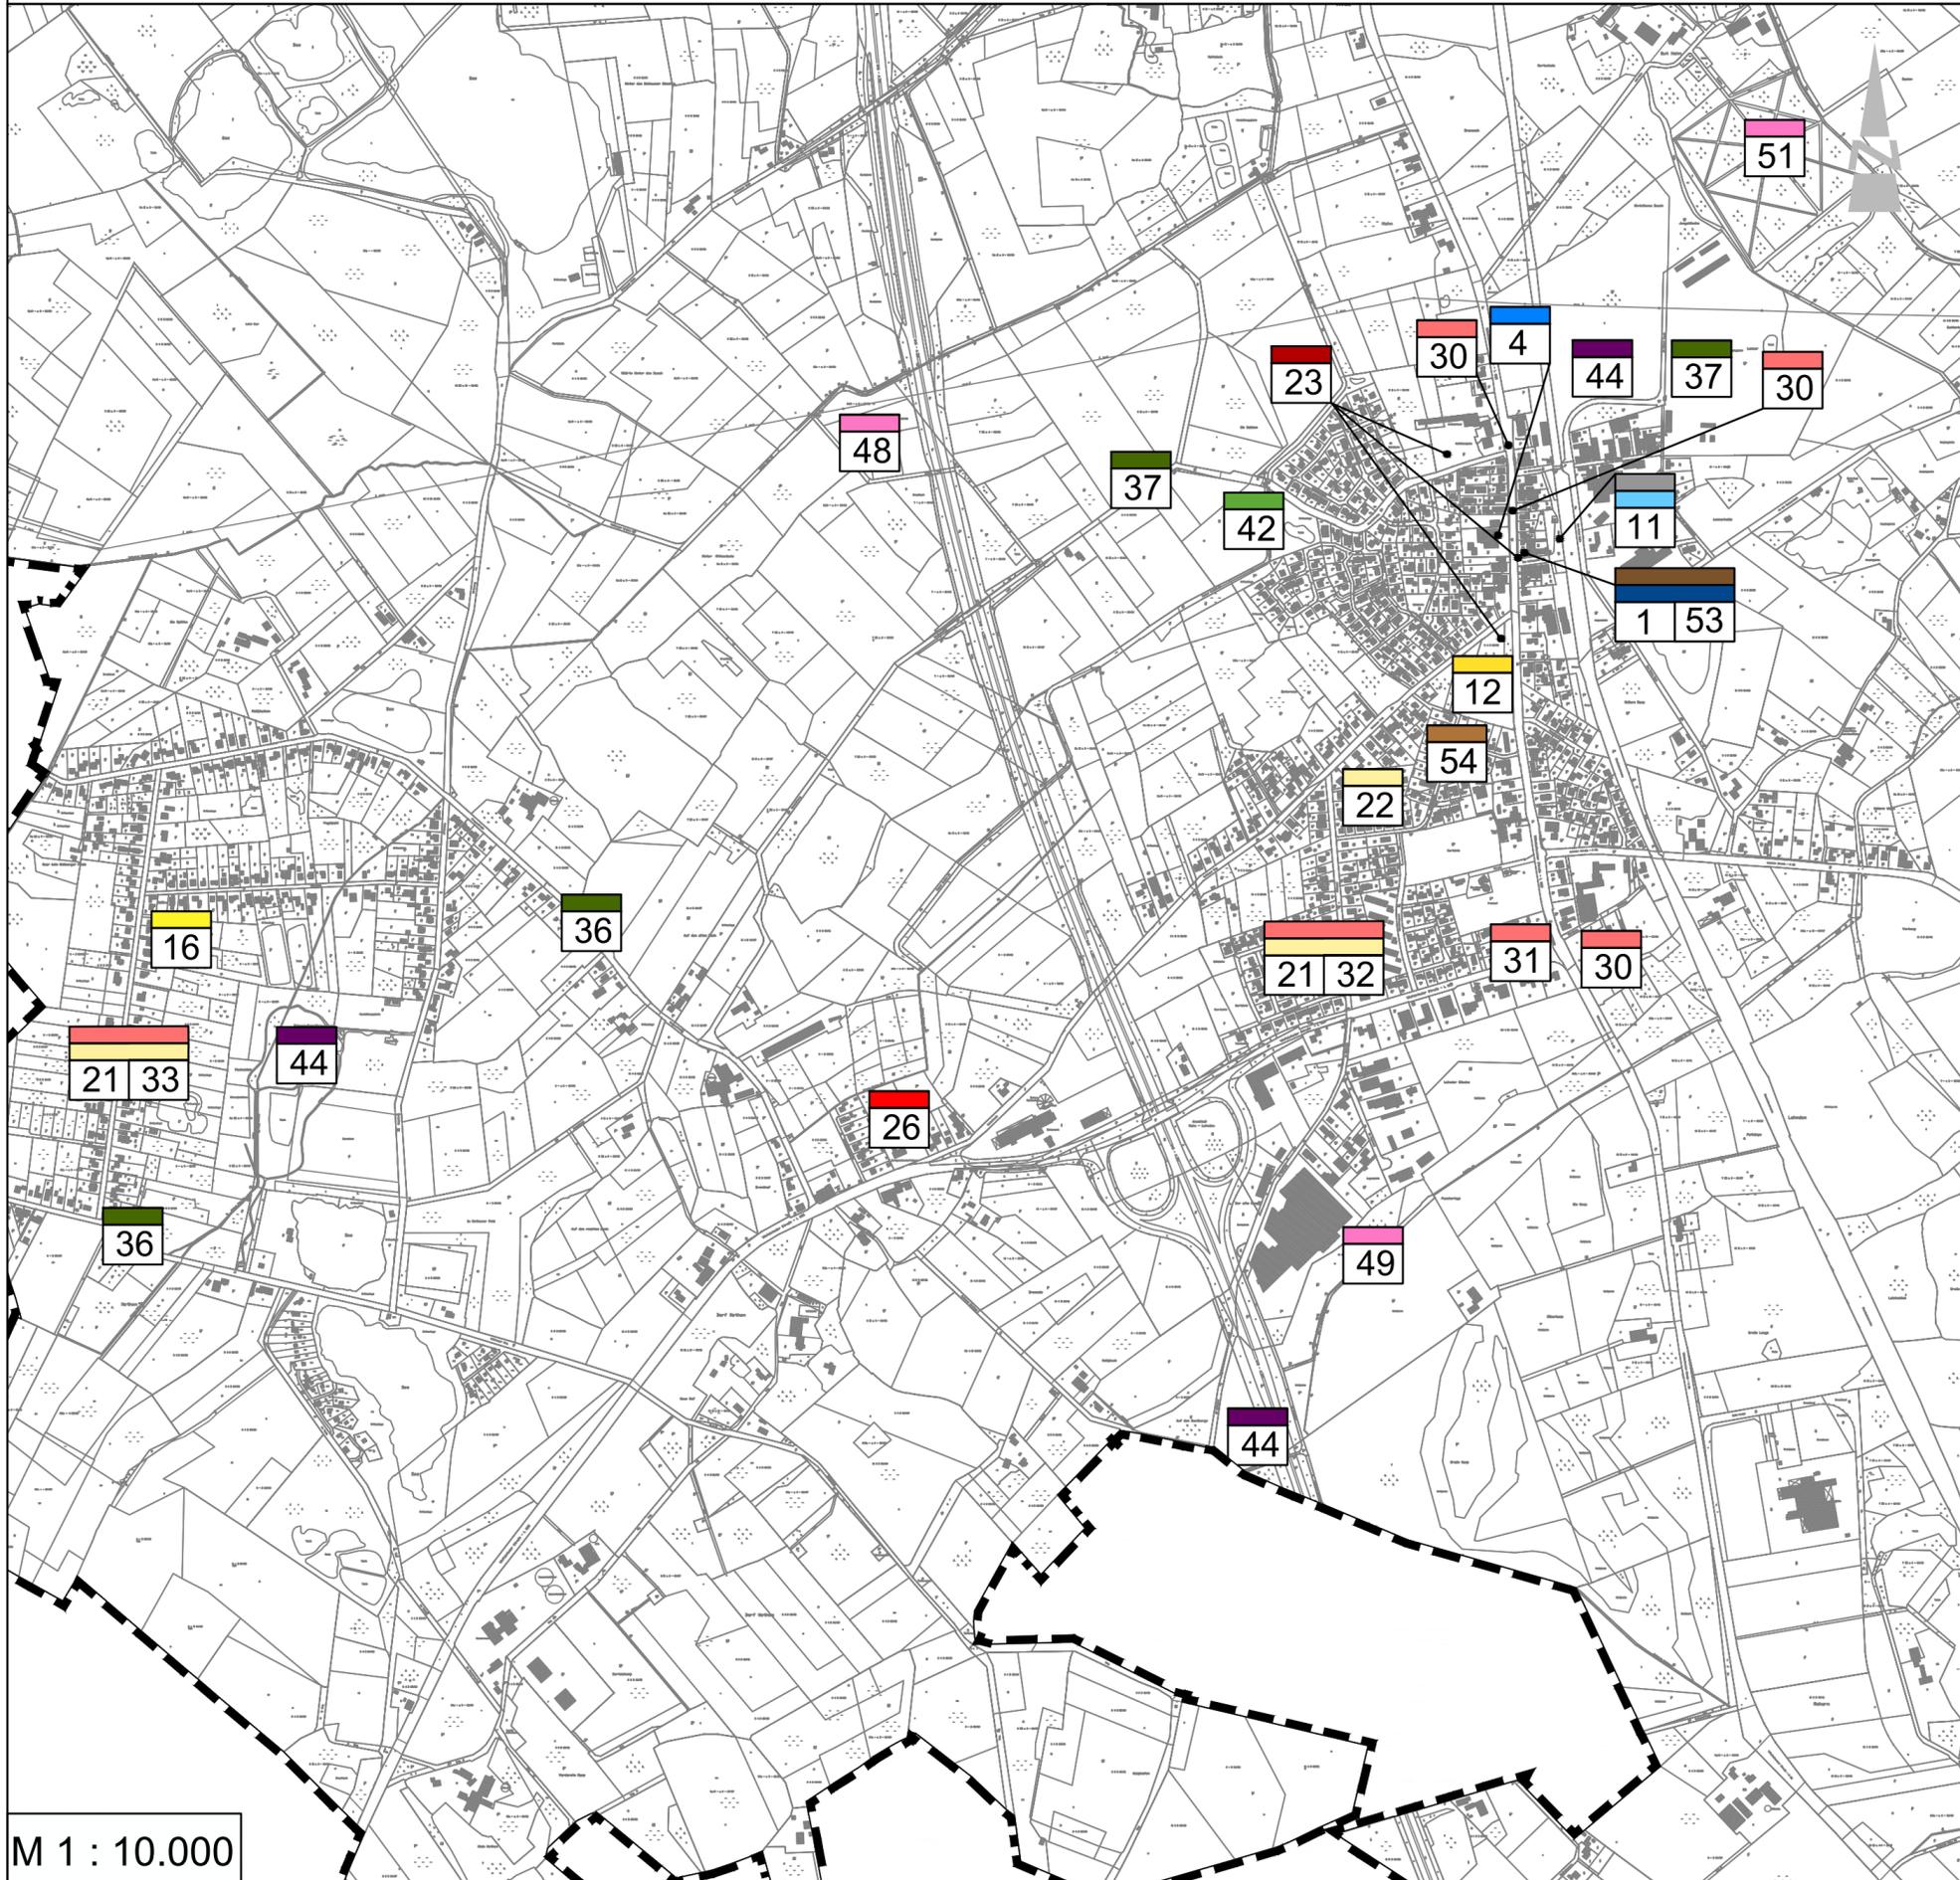

PLANZEICHENERKLÄRUNG

Anlage 6 zu Vorlage 2016/163

1. Handlungsfeld "Demographie / Daseinsvorsorge / kulturelle Infrastruktur"

- Sicherung der Grundversorgung
- Stärkung / Sicherung der bestehenden Nahversorgungsstruktur
- Stärkung / Verbesserung der örtlichen Mobilität

2. Handlungsfeld "Siedlungs- und Innenentwicklung"

- Bereitstellung von Wohnangeboten für verschiedene Bedarfgruppen in den verschiedenen Ortschaften
- Stärkung der Innenentwicklung / Reduzierung der Flächeninanspruchnahme durch Wohnbebauung

3. Handlungsfeld "Gestaltung des öffentlichen Raumes"

- Schaffung von zentralen Dorfplätzen / Veranstaltungsflächen
- Gestaltung des öffentlichen Raumes im Umfeld vorhandener Gemeinschaftseinrichtungen
- Ortsbildtypische Gestaltung / Sanierung von überdimensionierten oder sanierungsbedürftigen Straßenräumen

4. Handlungsfeld "Dorfökologie"

- Wiederaufrostung / Sanierung / Rückentwicklung historischer Landschaftbestandteile
- Neuanlage von naturnahen Flächen und prägenden Landschaftsbestandteilen

5. Handlungsfeld "Tourismus"

- Stärkung des Tourismus
- Ergänzung / Neuanlage von Wegeabschnitten

6. Handlungsfeld "Erhalt der örtlichen Baukultur und Wirtschaftsstruktur"


- Sanierung / Neuerrichtung privater ortsbildprägender Gebäude inkl. Außenanlagen
- Entwicklung von Gestaltungssatzungen für baulich prägende Ortslagen

7. Handlungsfeld "Klimaschutz"

- Verringerung des CO₂-Ausstoßes

Maßnahmen- und Projektplan Blatt 3

Dorfentwicklung Rastede-Nord

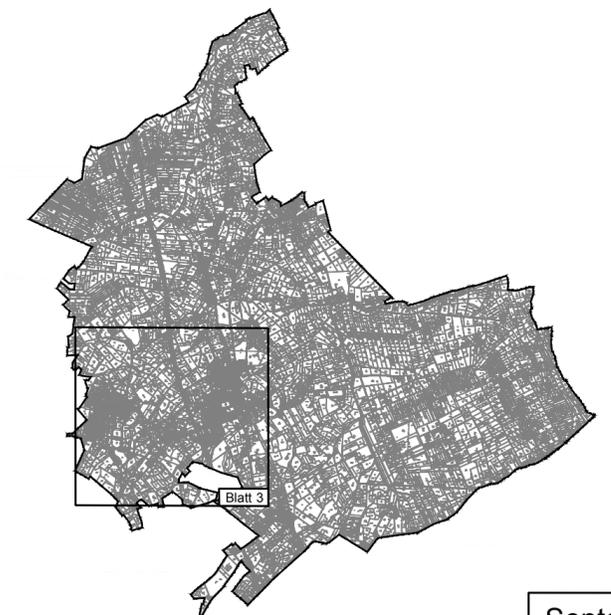

September 2016

Diekmann & Mosebach

Regionalplanung Stadt- und Landschaftsplanung
Entwicklungs- und Projektmanagement

Oldenburger Straße 86 26180 Rastede Tel. (04402) 91 16 30 Fax 91 16 40



M 1 : 10.000