



# Maßnahmen- und Projektplan Blatt 2

Dorfentwicklung Rastede-Nord

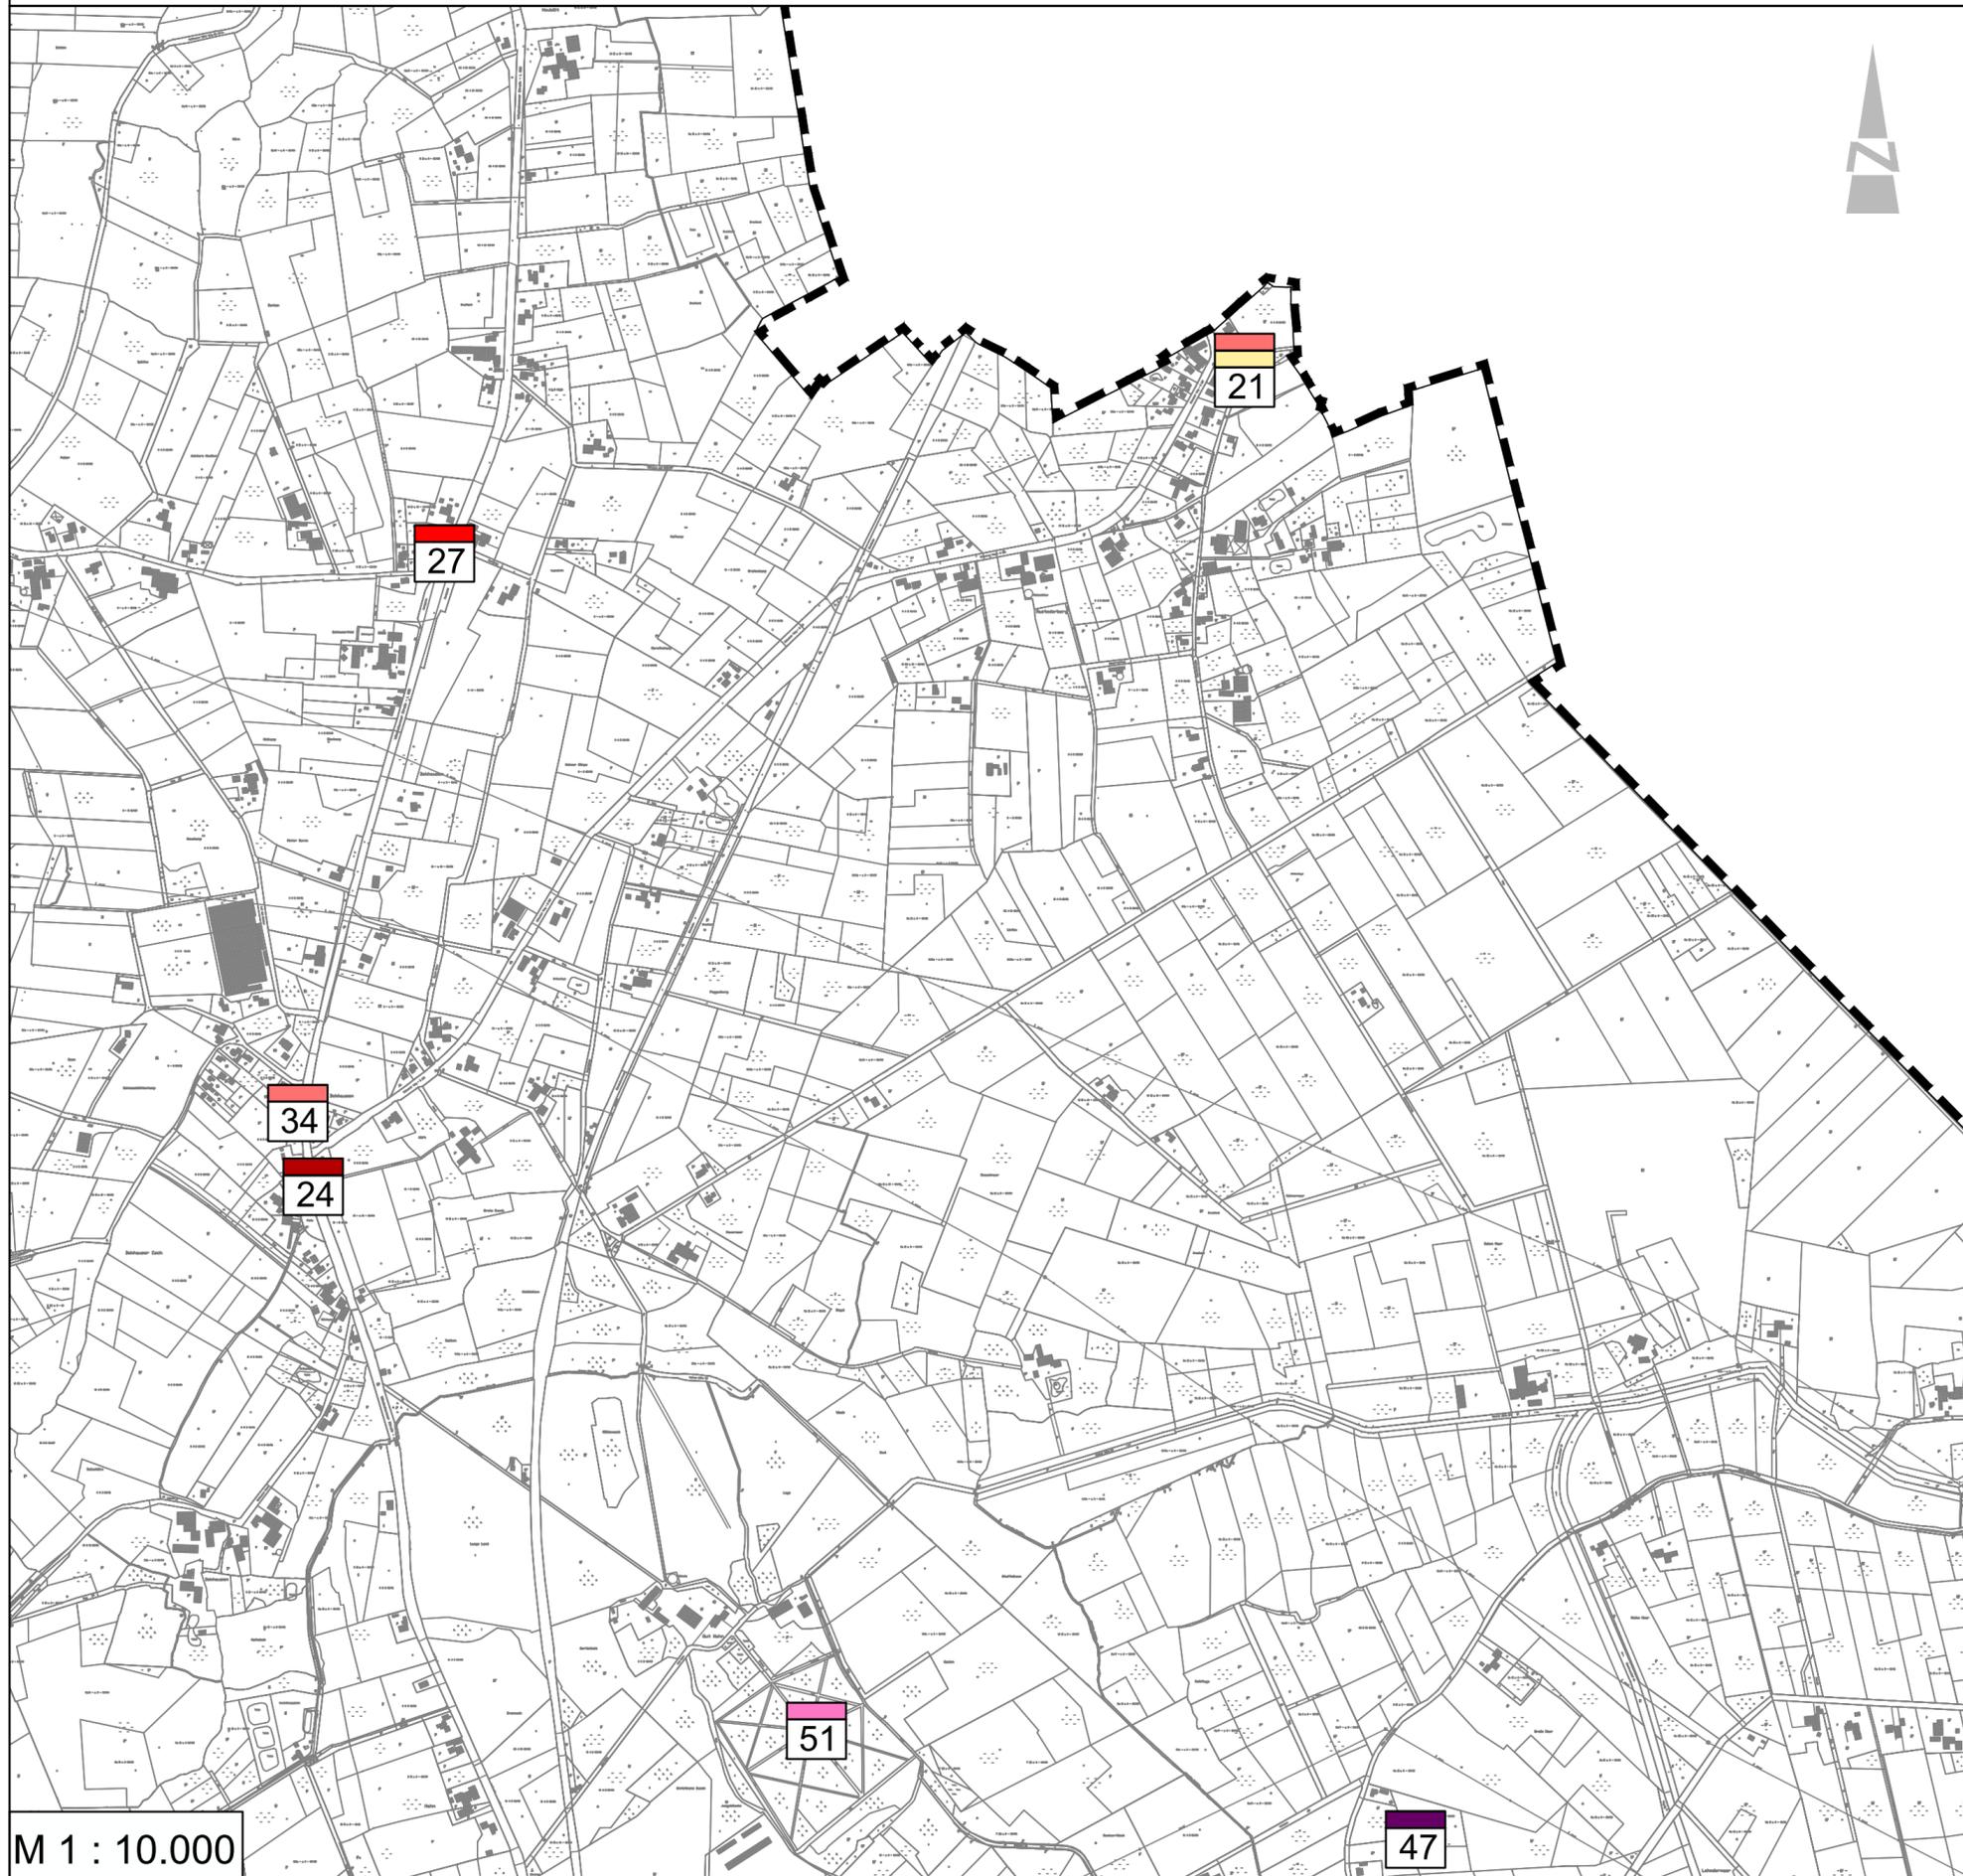

## PLANZEICHENERKLÄRUNG Anlage 5 zu Vorlage 2016/163

### 1. Handlungsfeld "Siedlungs- und Innenentwicklung"

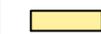 Stärkung der Innenentwicklung / Reduzierung der Flächeninanspruchnahme durch Wohnbebauung

### 2. Handlungsfeld "Gestaltung des öffentlichen Raumes"

 Schaffung von zentralen Dorfplätzen / Veranstaltungsflächen

 Gestaltung des öffentlichen Raumes im Umfeld vorhandener Gemeinschaftseinrichtungen

 Ortsbildtypische Gestaltung / Sanierung von überdimensionierten oder sanierungsbedürftigen Straßenräumen


### 3. Handlungsfeld "Tourismus"

 Stärkung des Tourismus

 Ergänzung / Neuanlage von Wegeabschnitten

## Maßnahmen- und Projektplan Blatt 2

Dorfentwicklung Rastede-Nord

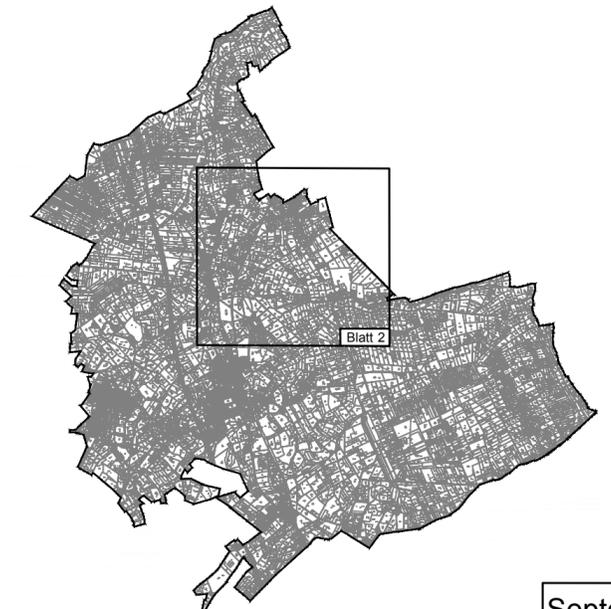

September 2016

**Diekmann & Mosebach**

Regionalplanung Stadt- und Landschaftsplanung  
Entwicklungs- und Projektmanagement



Oldenburger Straße 86 26180 Rastede Tel. (04402) 91 16 30 Fax 91 16 40

M 1 : 10.000