

öffentlicher Bereich

7,00

Laterne

0,20

6,60

0,20

Fahrbahn

2,00



Parken

Rinne  
0,32

4,28

Schein-  
rinne  
0,32

Rinne  
0,32

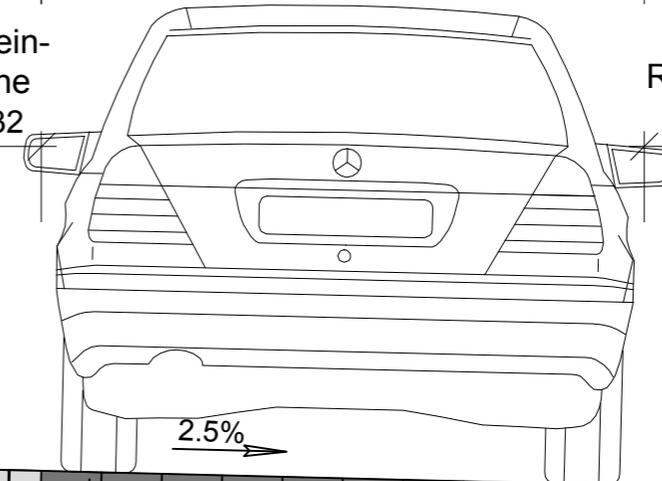
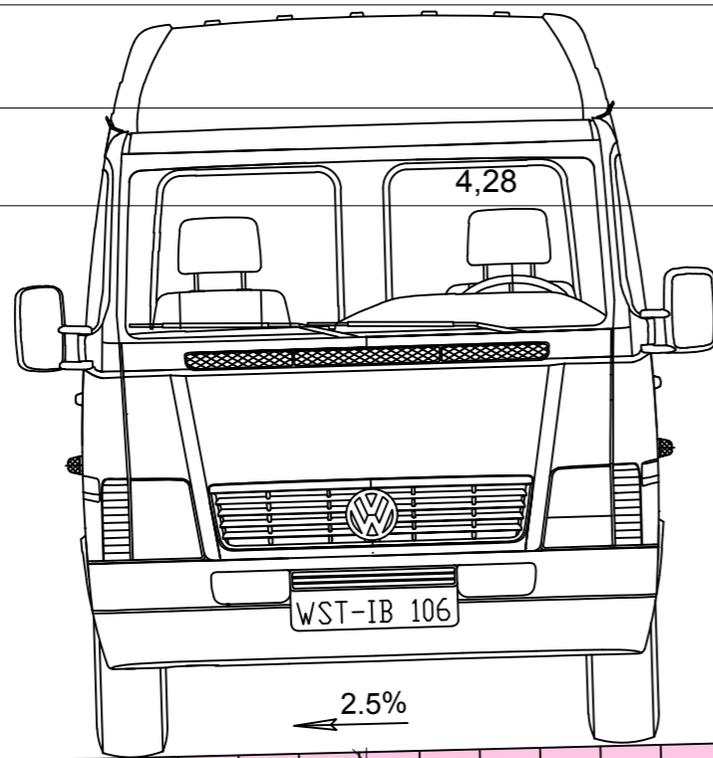


2.5%

2.5%

Grenze

Grenze

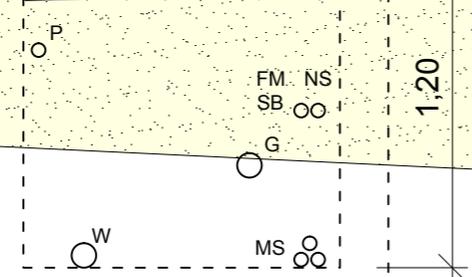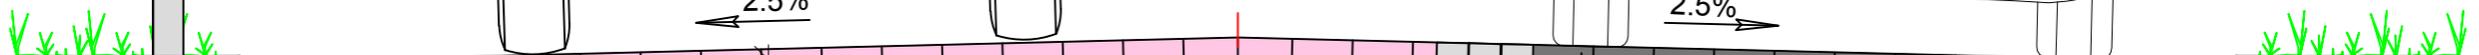

1,20

PVC-Vollfilterrohr  
DN 80

Pflasterrinne 3-reihig  
aus vorh. Betonsteinen 10,5/21/8 cm  
auf 20 cm Betonbettung C 20/25 XO


Füllsandkoffer entspr.  
örtl. Verhältnissen

Betonsteinrechteckpflaster anthrazit, d = 8 cm

Tiefbord 10/30 cm  
in Beton


1,05  
Versorger

Aufbau:  
Betonsteinrechteckpflaster opalit, d = 8 cm  
3 cm Pflastersplitt, 0/5 mm,  
20 cm Schottertragschicht, 0/32 mm

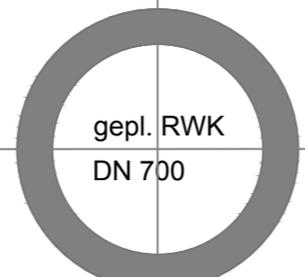

Rohrgraben  
Regenwasser

1,60

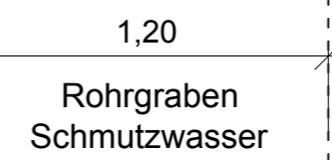

1,20