
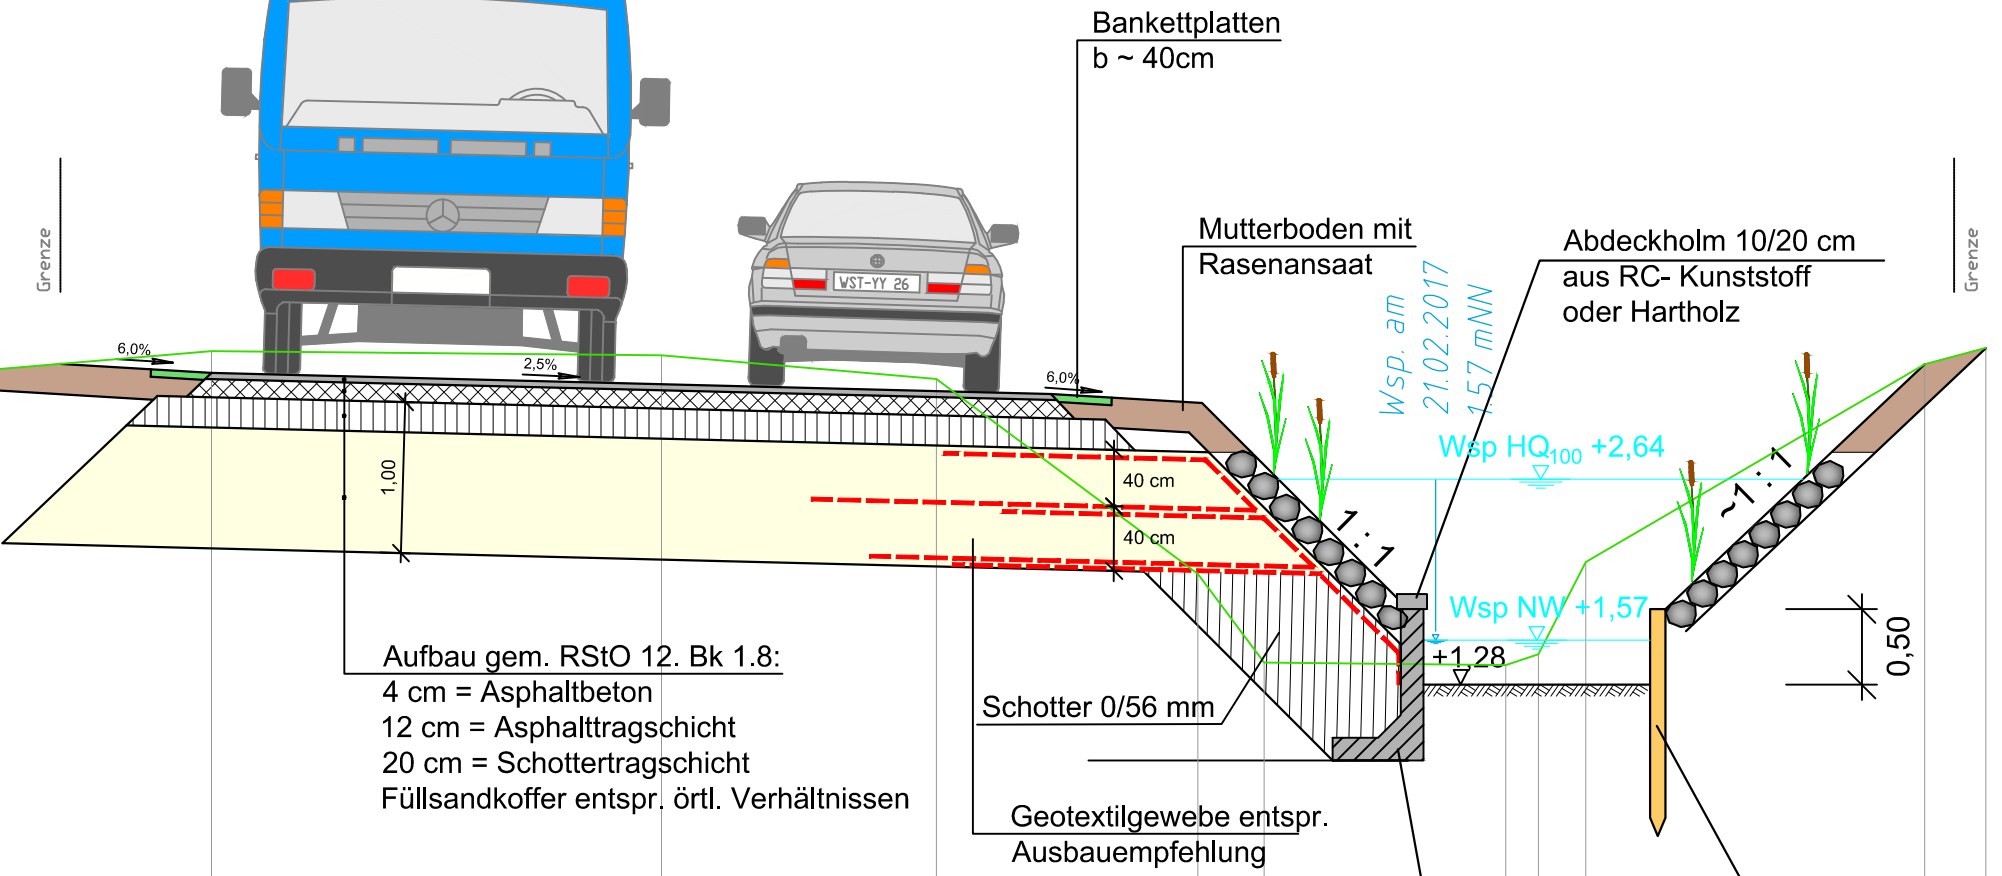


Profil 29
Stat. 1+522,8

0.00 mNN

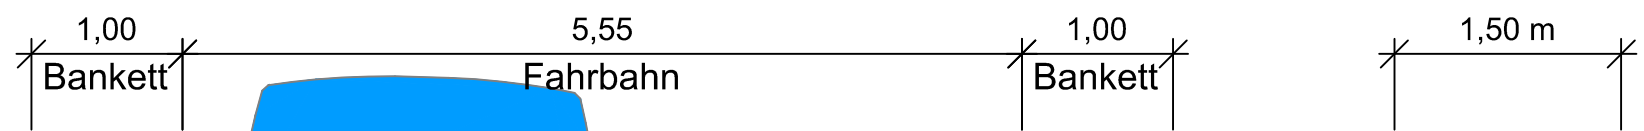

Geländehöhe	3.01	3.01	3.36	3.49	3.46	3.30	2.01	1.43	1.41	1.48	2.09	3.40	3.51
Stationierung	0.00	0.80	2.17	3.73	6.70	8.52	10.25	10.69	12.29	12.50	12.81	15.06	15.46

Verbau straßenseitig
mit Winkelstützwand
h = 0,50 m bis 1,70 m

Verbau grundstücksseitig
mit Spundwand aus Holz
oder RC- Kunststoff
h = 0,50 m bis 0,75 m