




Ansicht Osten

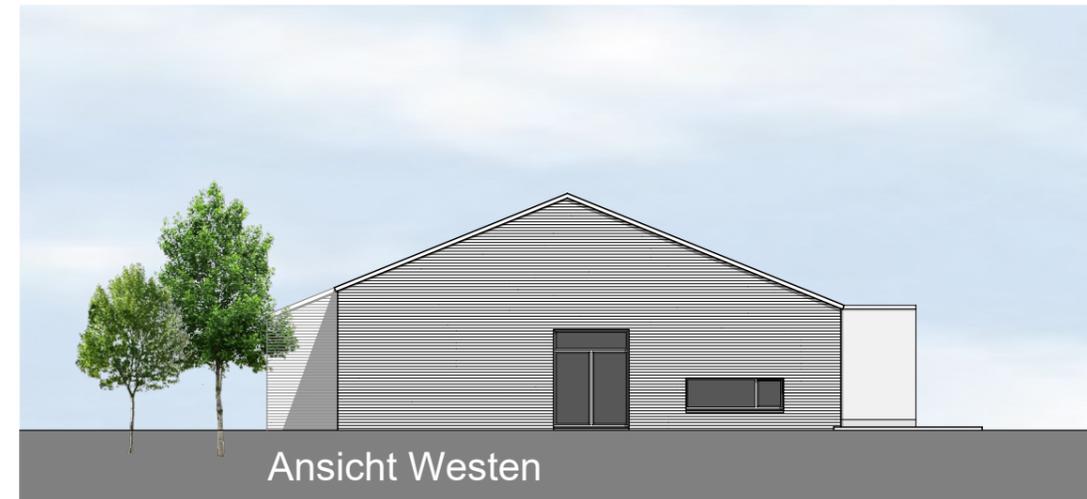

Ansicht Westen



Ansicht Süden



Ansicht Norden



ARCHITEKT DIPL.-ING. MANFRED BURRICHTER
 RAIFFEISENSTRASSE 15 26180 RASTEDE
 TEL 0 44 02 - 8 20 37 FAX 0 44 02 - 13 78
 E-MAIL pa-burrichter@t-online.de

Projekt: **Neubau einer Kinderkrippe
 in Wahnbek
 Sandbergstraße
 26180 Rastede**

Bauherr: **Gemeinde Rastede
 Sophienstraße 27
 26180 Rastede**

Bauteil: Ansichten	Maßstab: 1:200
bearbeitet: Schulte	Projekt-Nr.: 17 795
Datum: 13.07.2017	Blatt: E 2

Architekt: _____ Bauherr: _____