


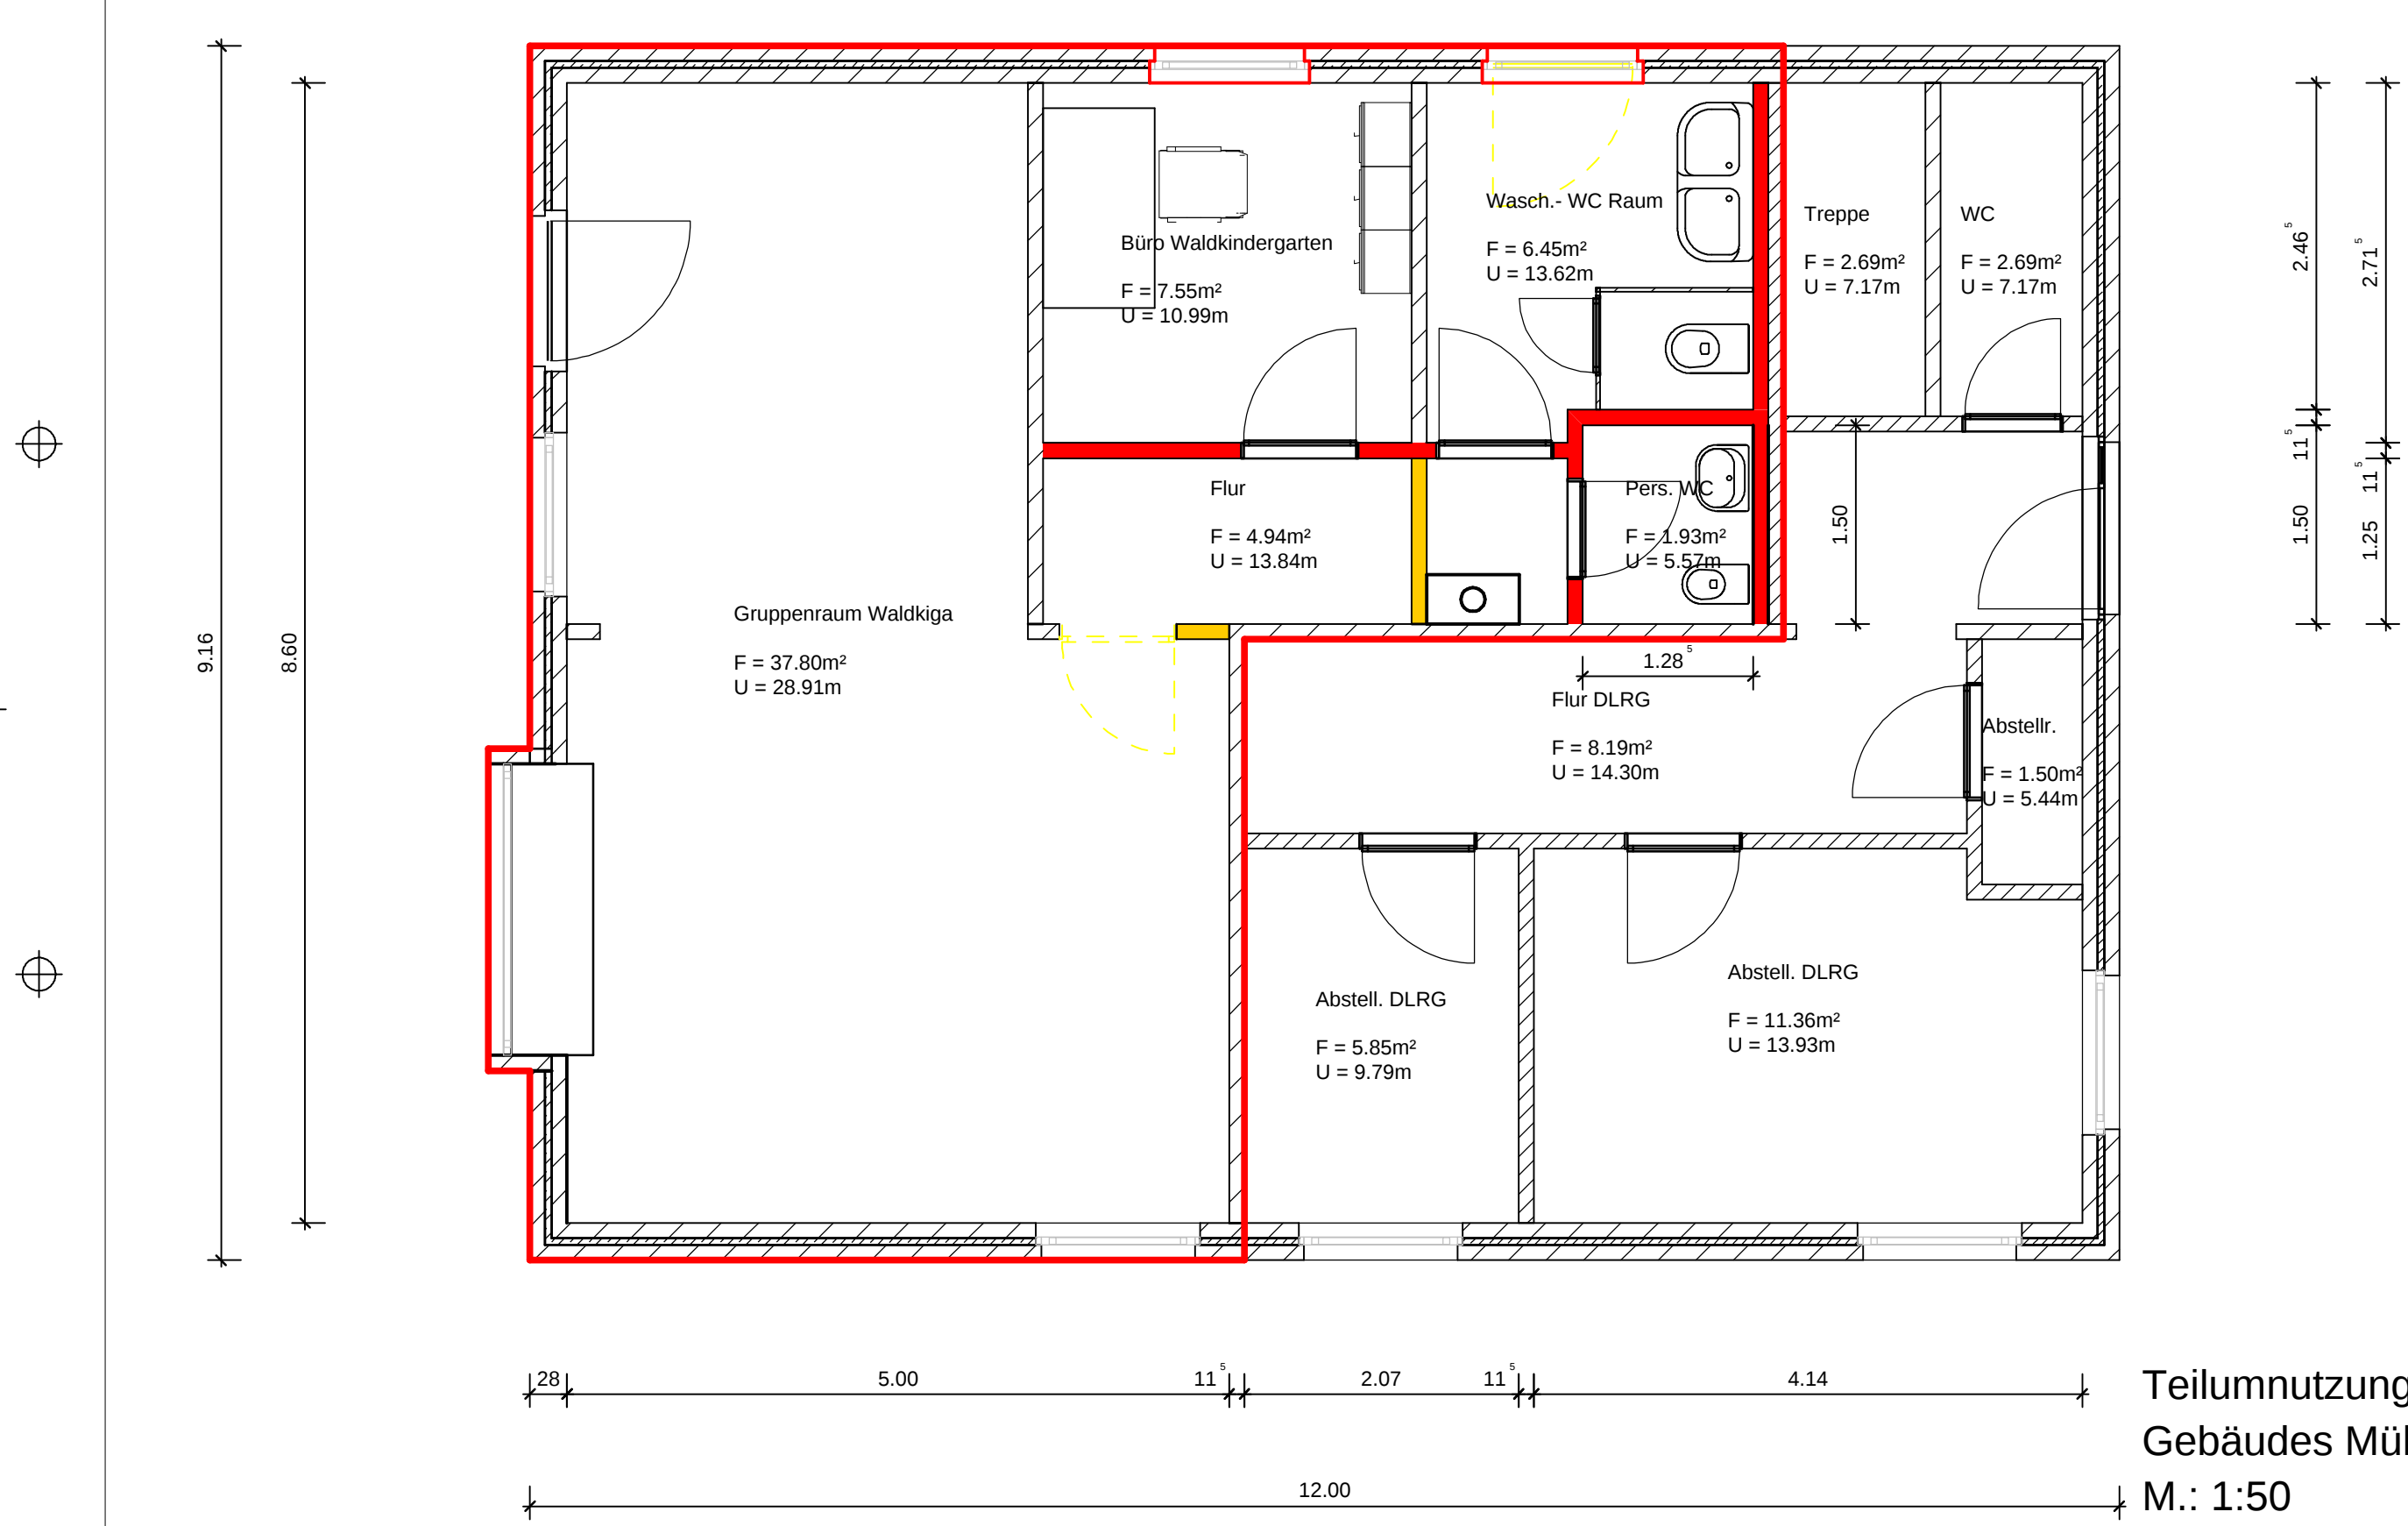

Teilumnutzung des
Gebäudes Mühlenstrasse 58
M.: 1:50