





BESTAND

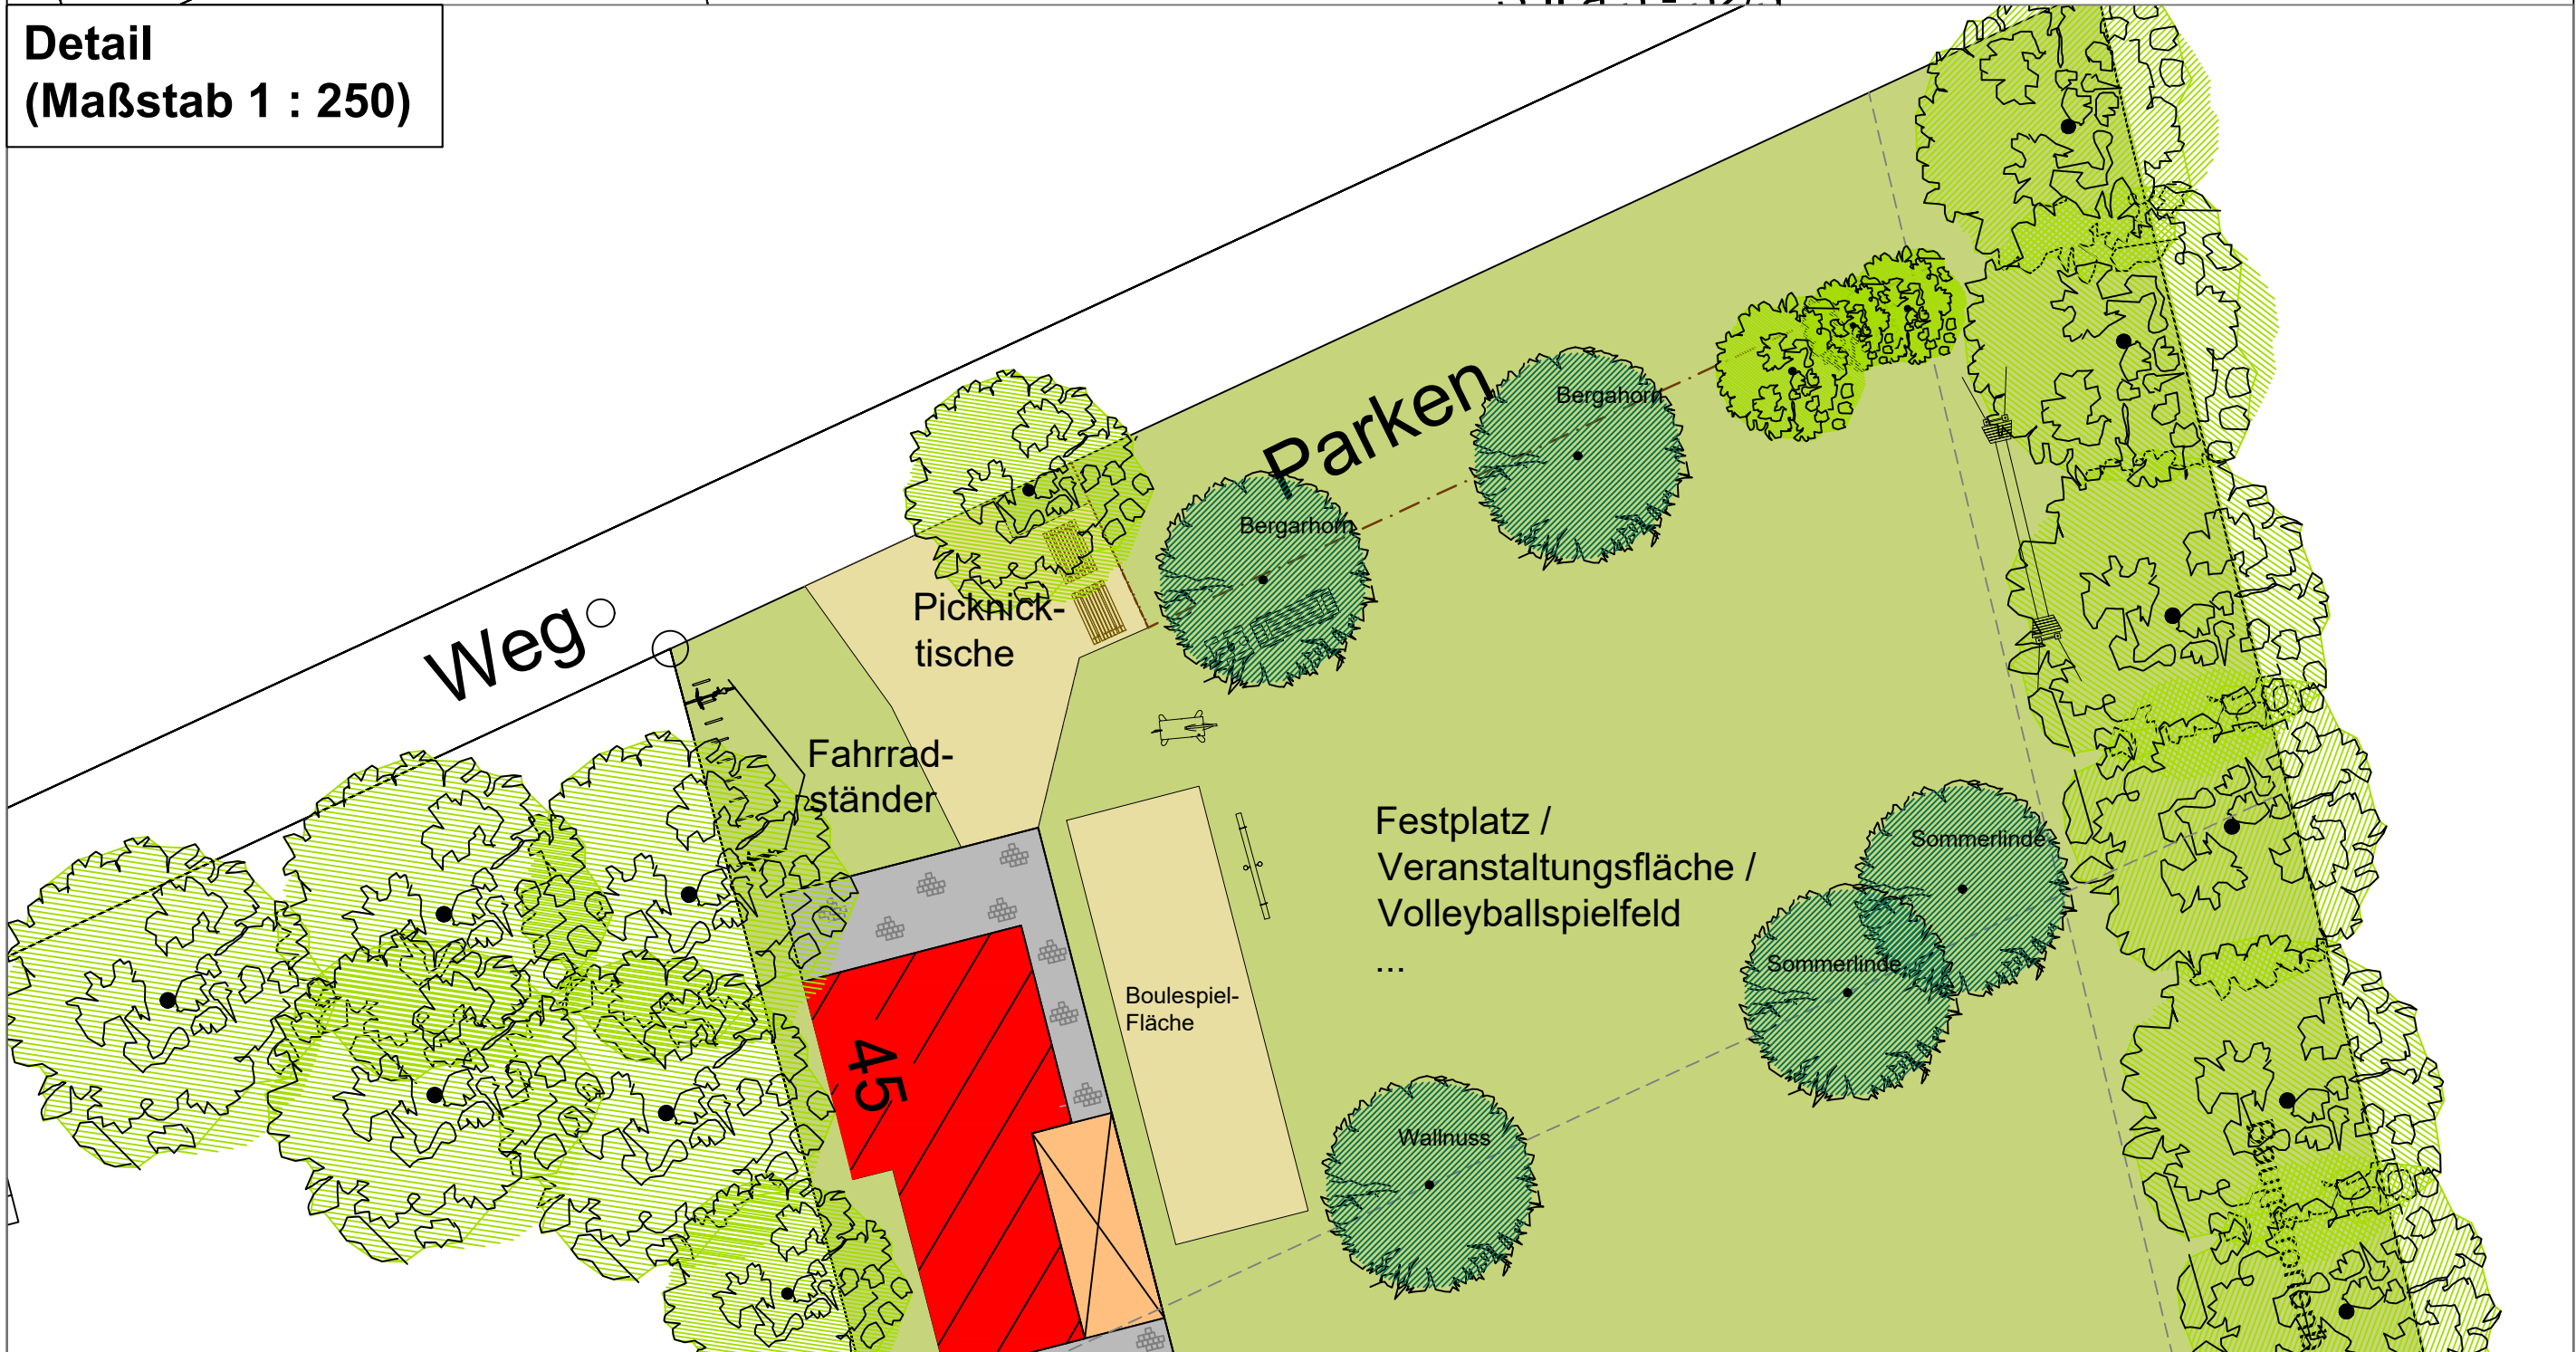

PLANUNG

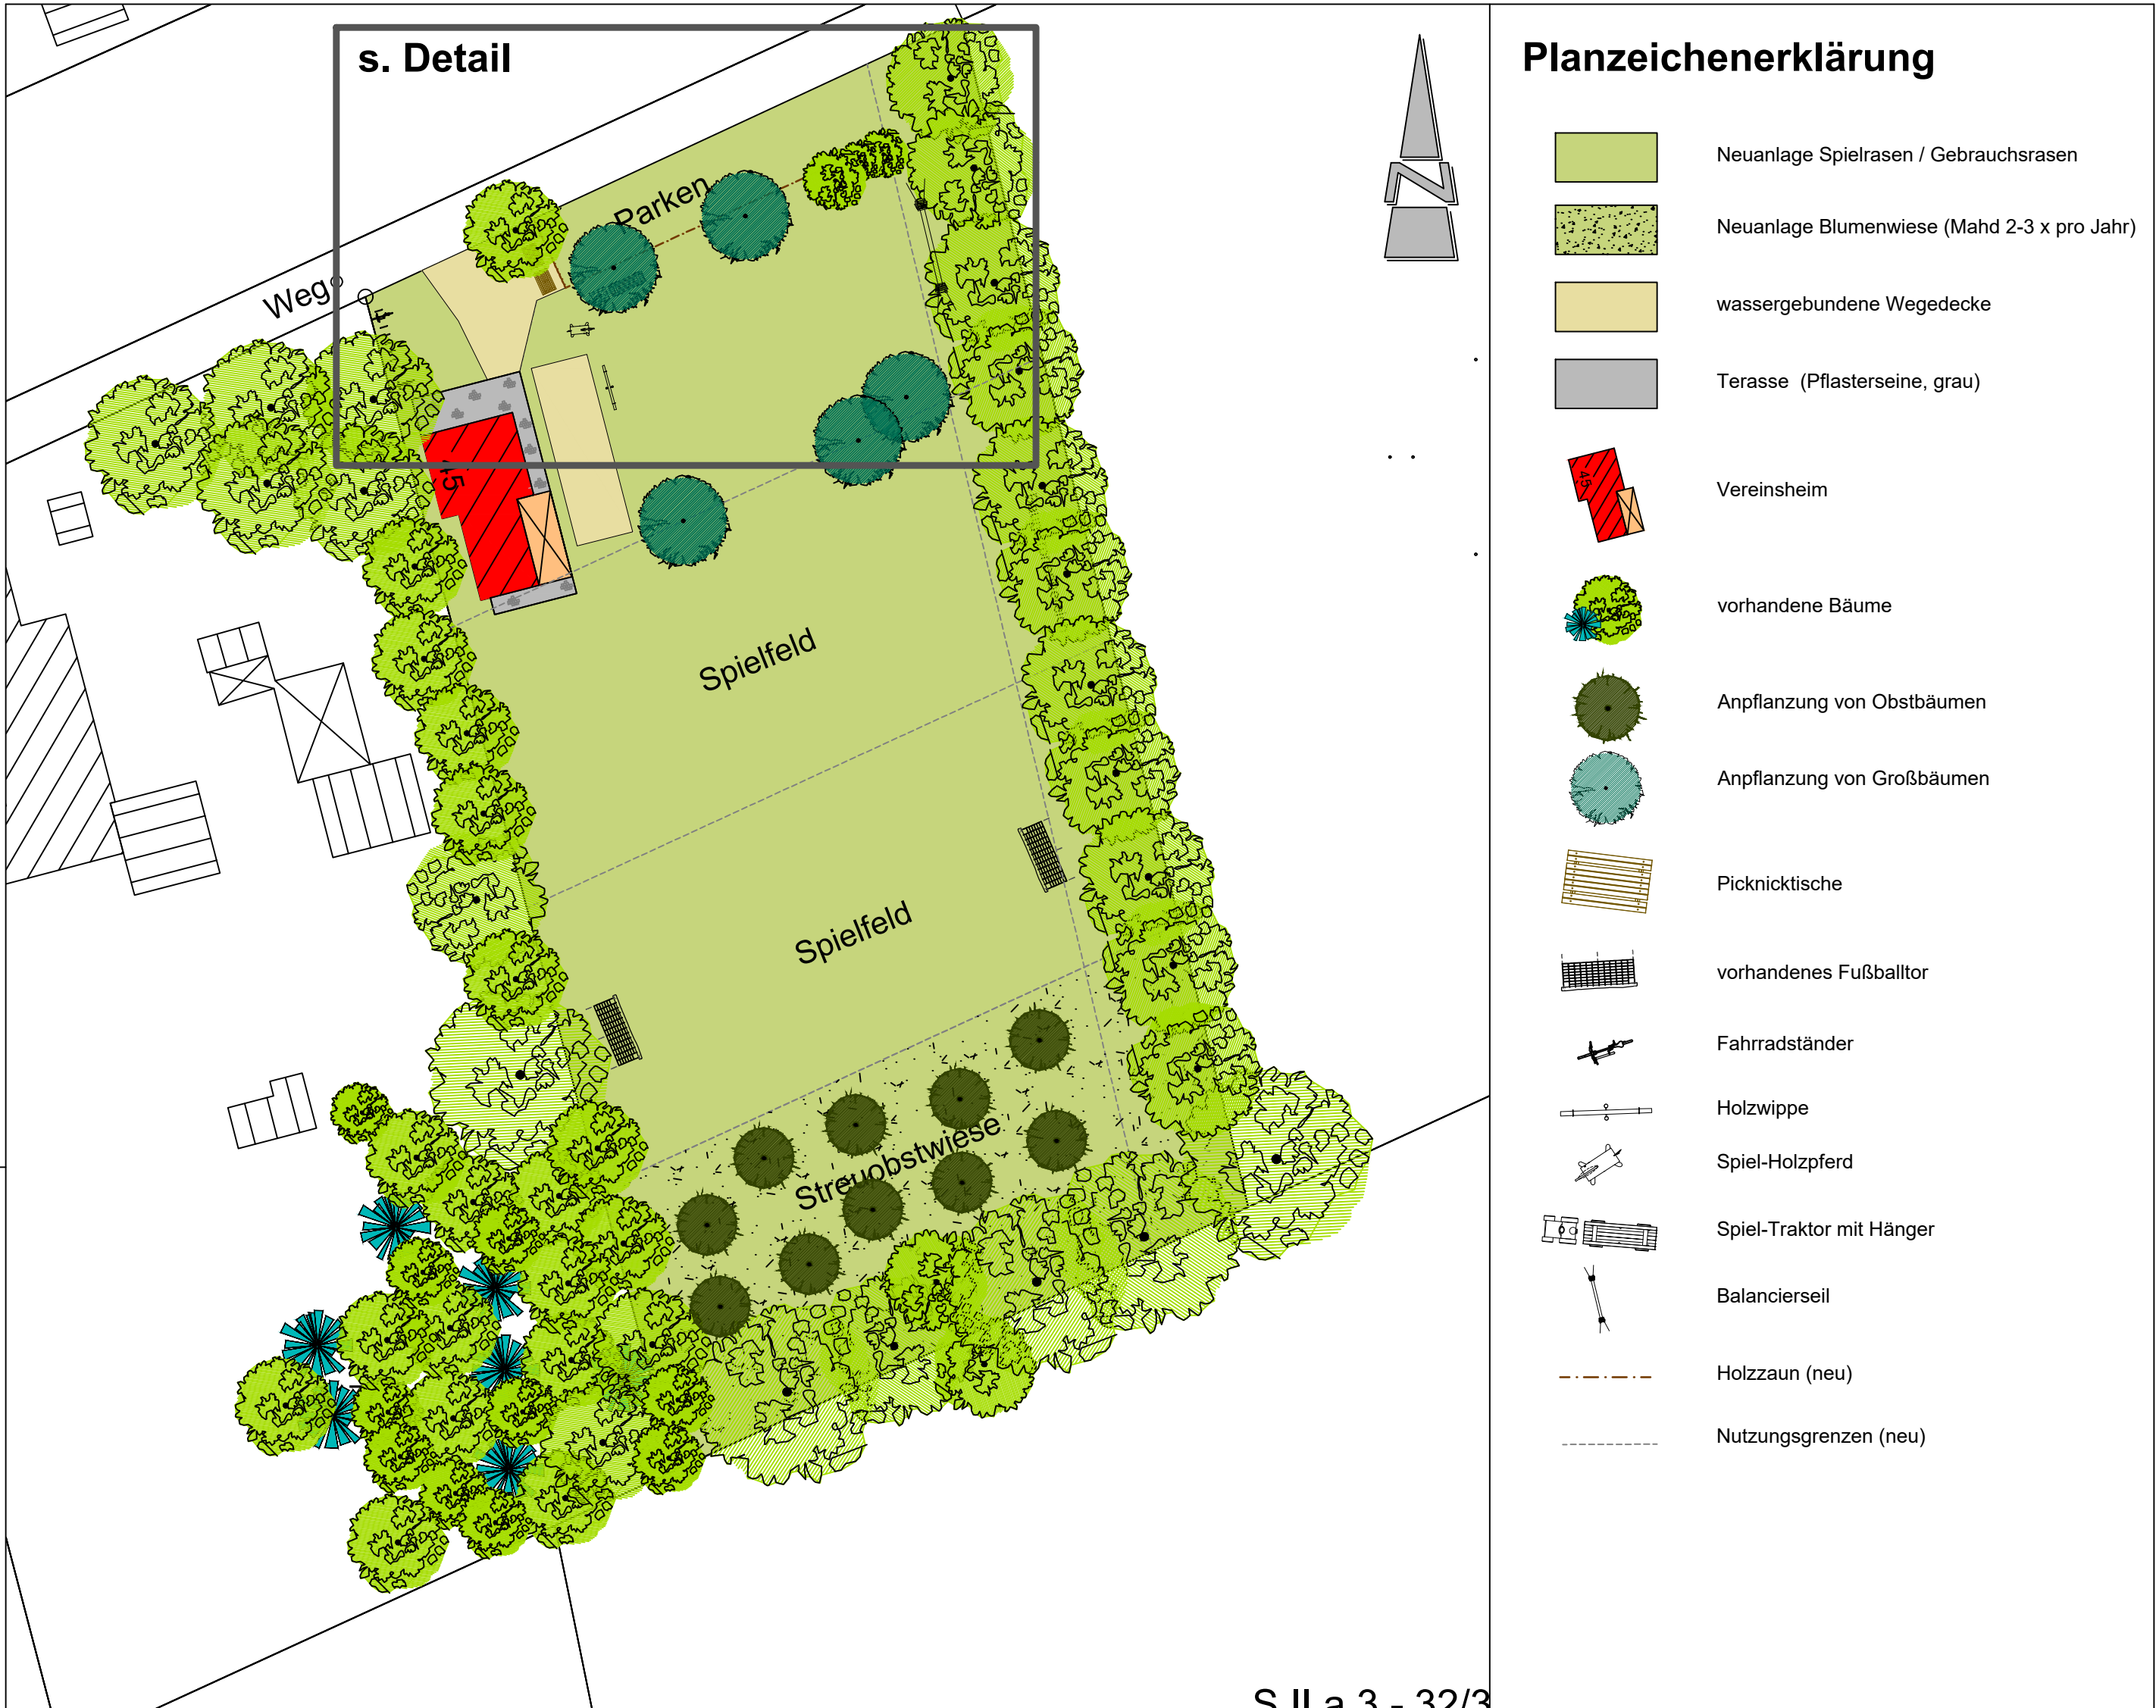

Indianerpferd



Traktor mit Hänger



Wippe



Volleyball



Holzzaun



Picknicktisch ROYAL KING
(E-Products Deutschland GmbH)



Streuobstwiese

Gemeinde Rastede



DORFERNEUERUNG "RASTEDE - NORD"

Gestaltung des Sportplatzumfeldes in Wapeldorf (Projekt 28)

Planart: Gestaltungsentwurf

Maßstab	Projekt: 17-2491	Datum	Unterschrift
1 : 500	Plan-Nr. 1	Bearbeitet: 08/2017	Drebitz
		Gezeichnet: 08/2017	Drebitz
		Geprüft: 08/2017	Mosebach

Diekmann & Mosebach Regionalplanung, Stadt- und Landschaftsplanung
Entwicklungs- und Projektmanagement

Oldenburger Straße 86 26180 Rastede Tel. (04402) 91 16 30 Fax 91 16 40

