

TOP 7


Fortschreibung Sanierungskonzept Hallenbad im Palaisgarten


Vorlage-Nr. 2018/015





Hallenbad im Palaisgarten (1980)

- 2002** Finanzkonzept Hallenbad incl. Modernisierungs- und Instandsetzungsprogramm
- 2003** Attraktivitätssteigerung; **Einbau der Wasserrutsche**
- 2004** Fortschreibung Bäderkonzept im Hallenbad
 - Planungskosten Whirlpool
 - Umsetzung **Whirlpool 2005**
- 2005** Bäderkonzept Hallenbad
 - Planungskosten Eingangs- , Umkleide- und Sanitärbereich
 - **Einbau Sommerkessel**
- 2006** Einbau **behindertengerechte Türanlage** (2007)
 - **Renovierung Eingangsbereich**
- 2008** Qualitätsoffensive Infrastruktur Hallenbad
 - Einplanung Haushaltsmittel **Sanierung Umkleide- und Sanitärbereich**
- 2012** Fortschreibung des Finanzkonzeptes Hallenbad und Sauna
- 2014** Beginn „Rahmenplanung Mühlenstraße“
 - **Rückstellung der Fortschreibung des Sanierungskonzeptes**
- 2017** Grundsatzentscheidung – Mittel bis langfristige Rückstellung „Kombibad“ (Standortsuche)
- 2018** Wiederaufnahme des Sanierungskonzeptes
 - **Mit oder ohne Hallenbad-Café (Vorlage-Nr. 2018/013)?**
 - **Erweiterung des Angebots für Familien mit Kleinkindern?**

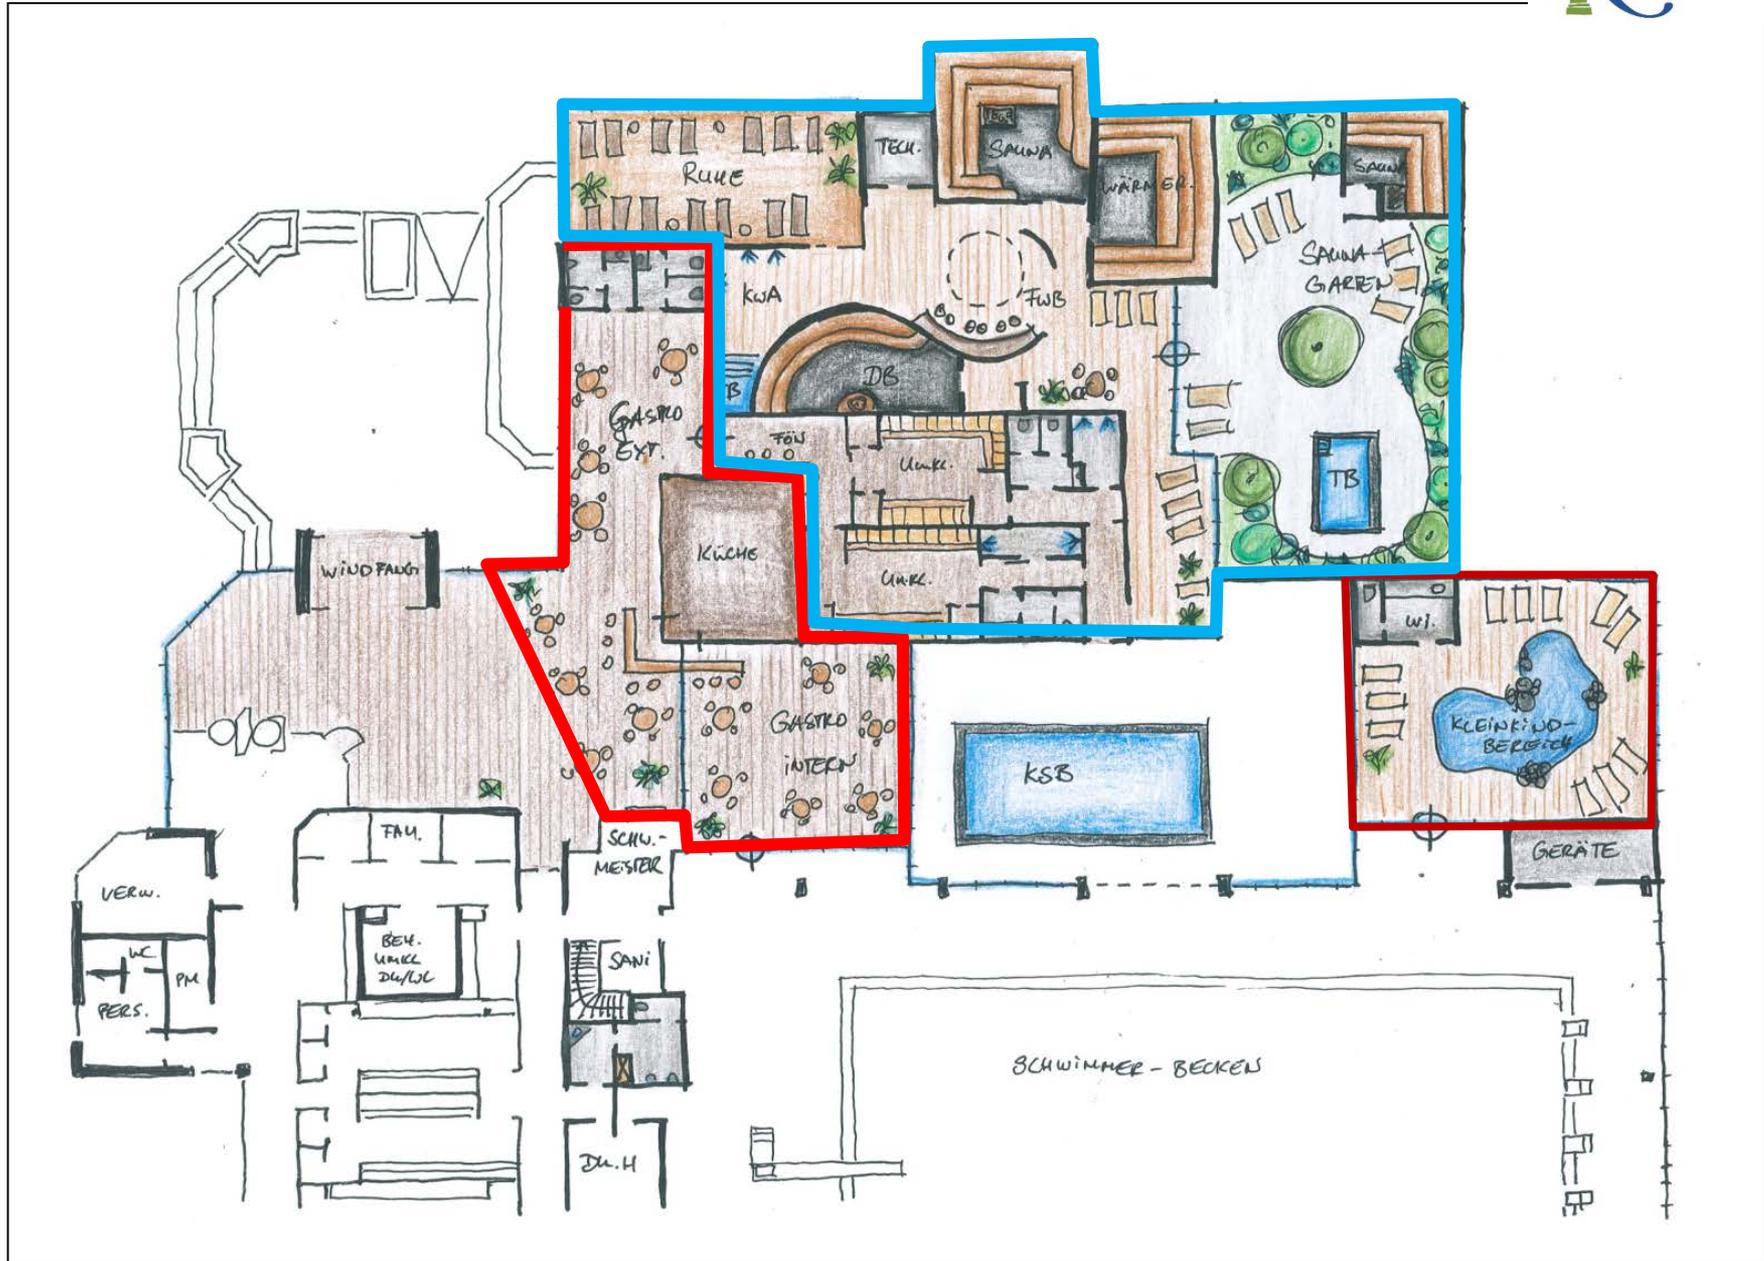

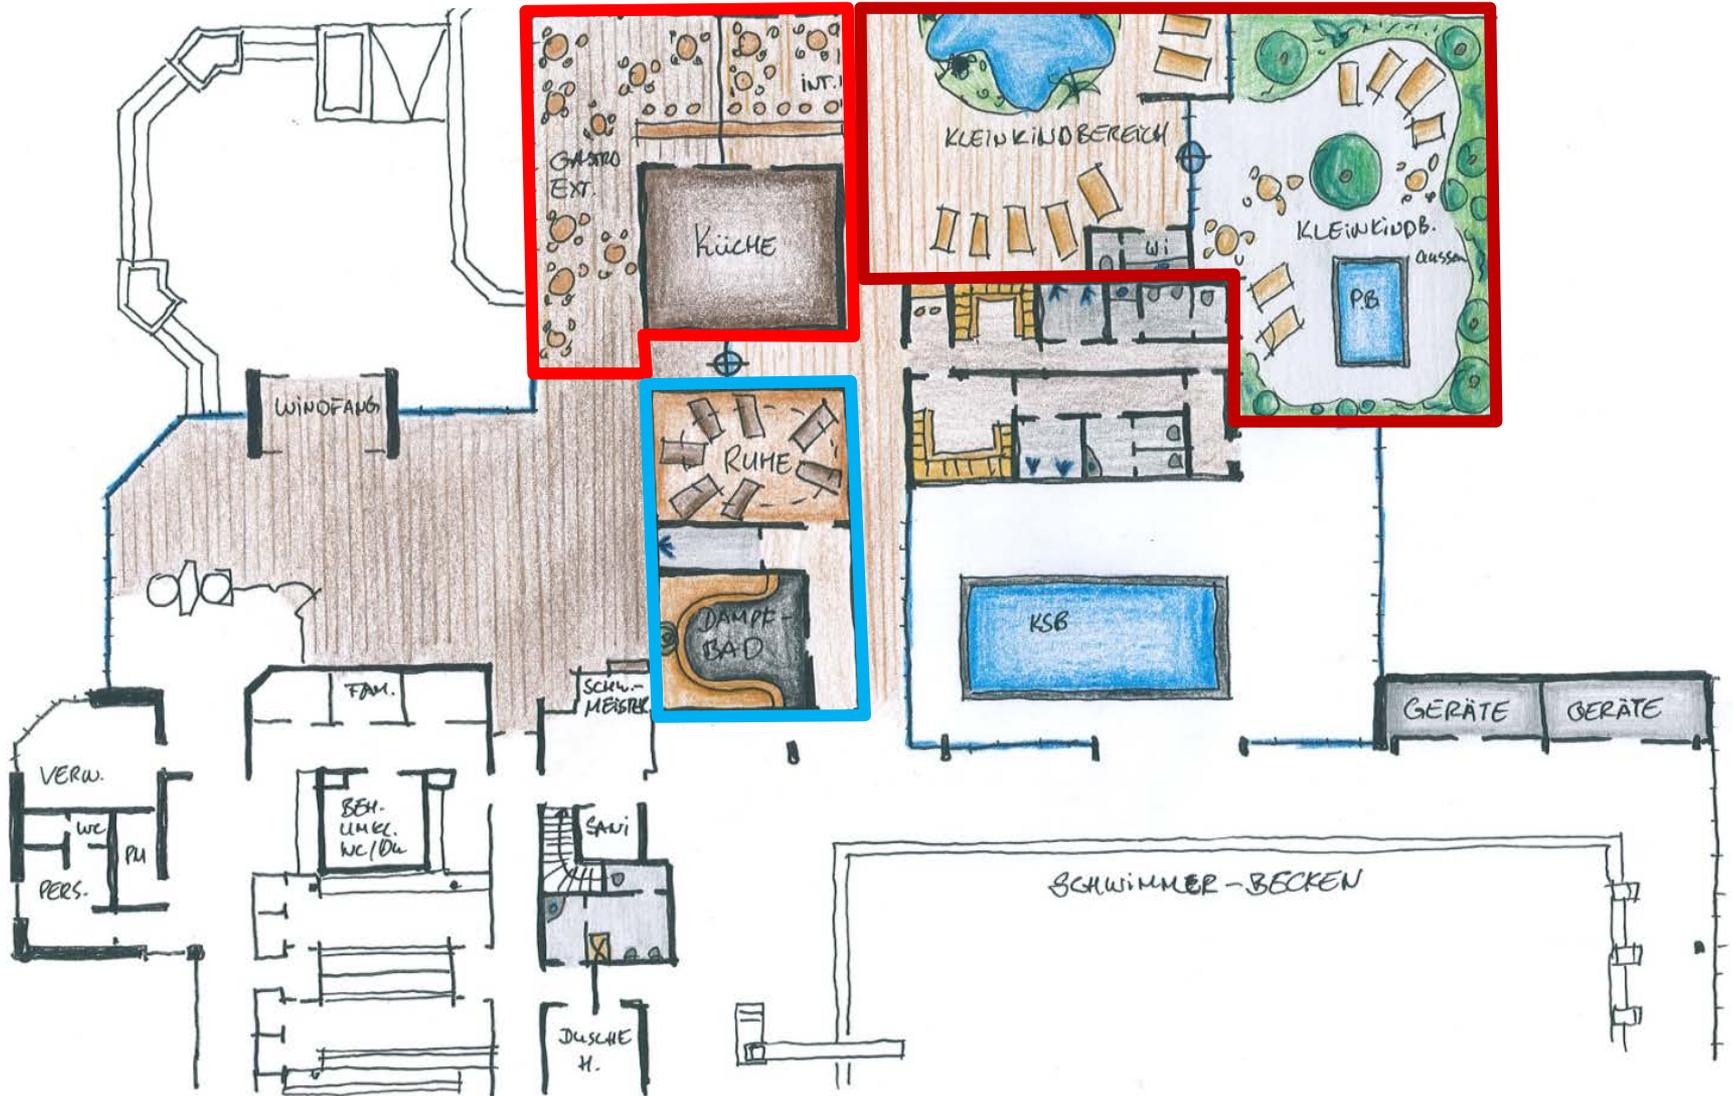

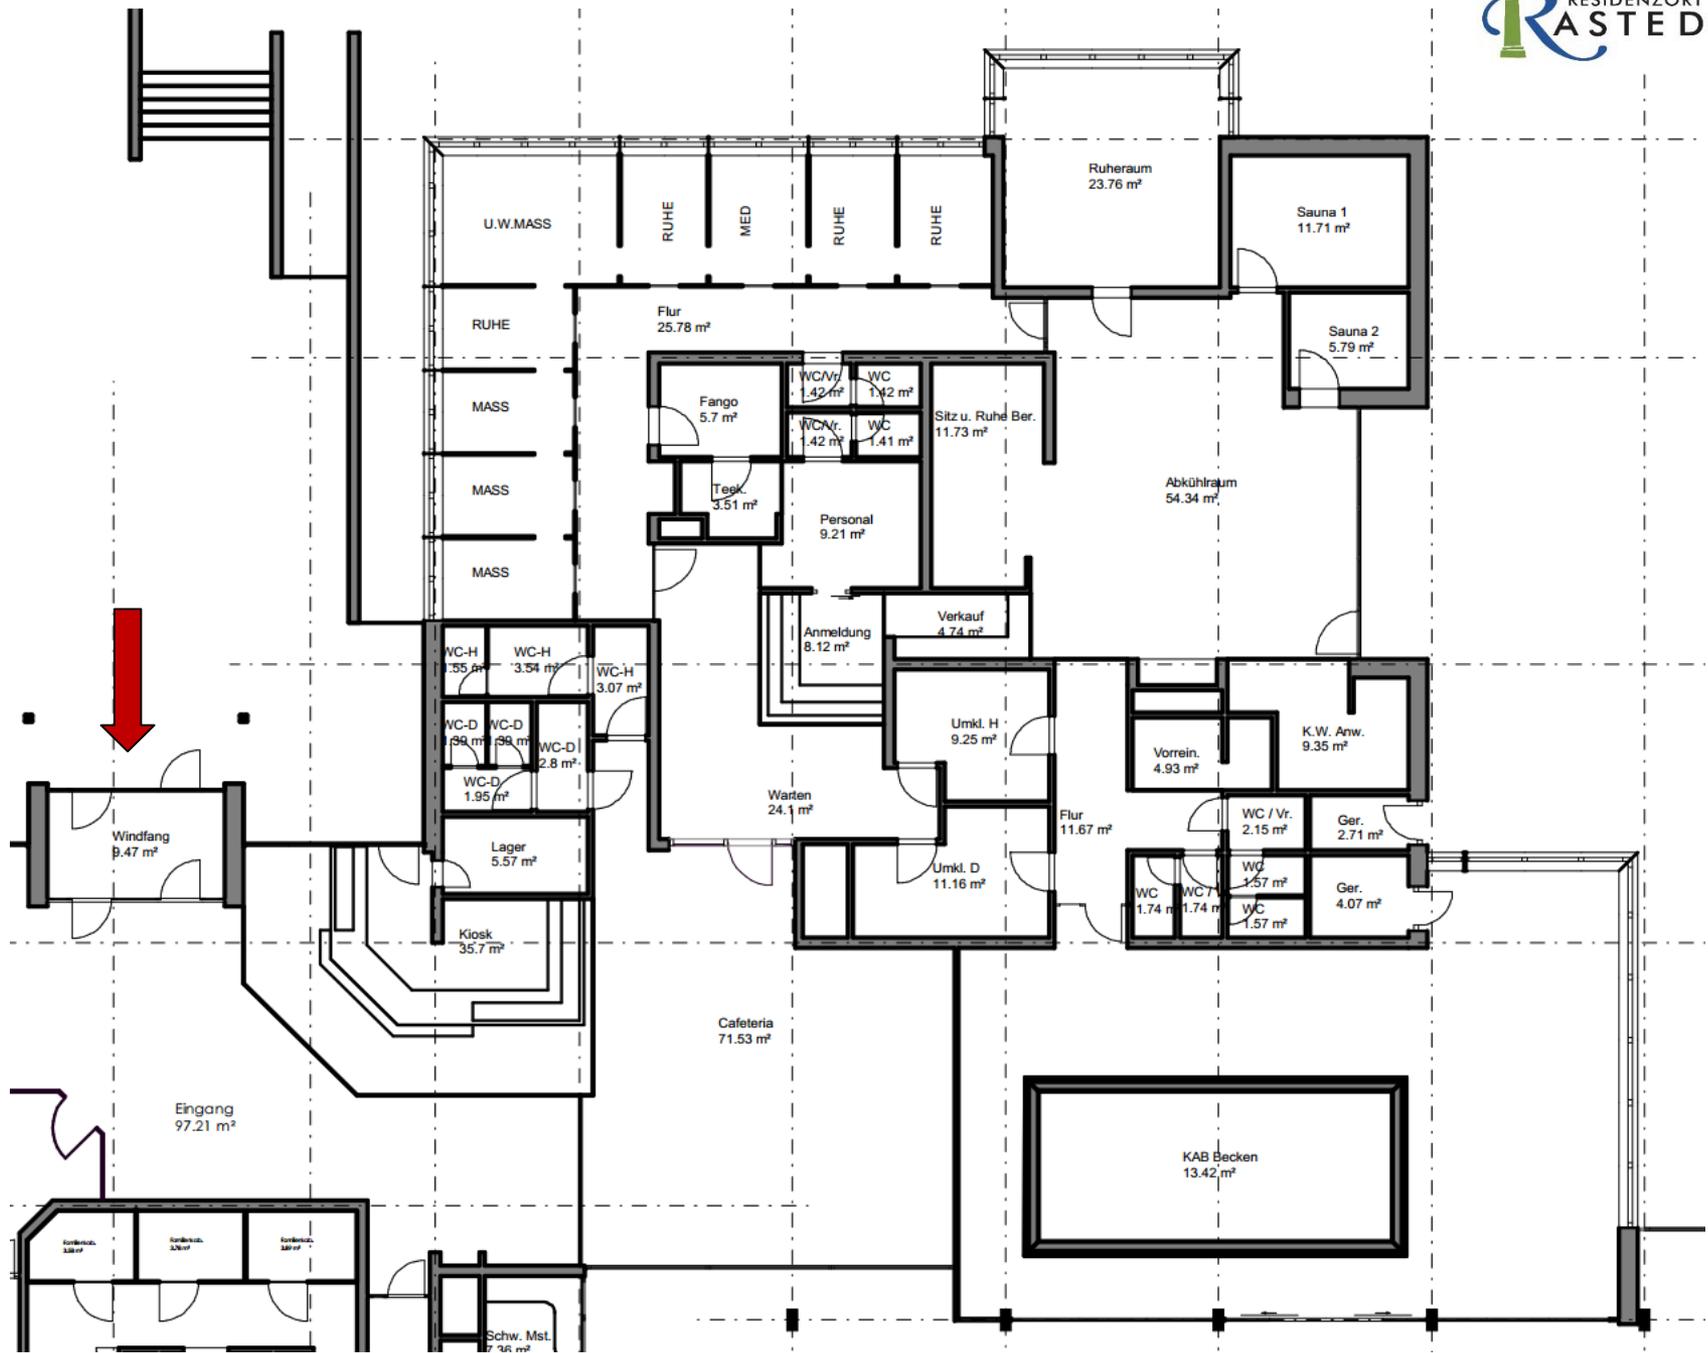

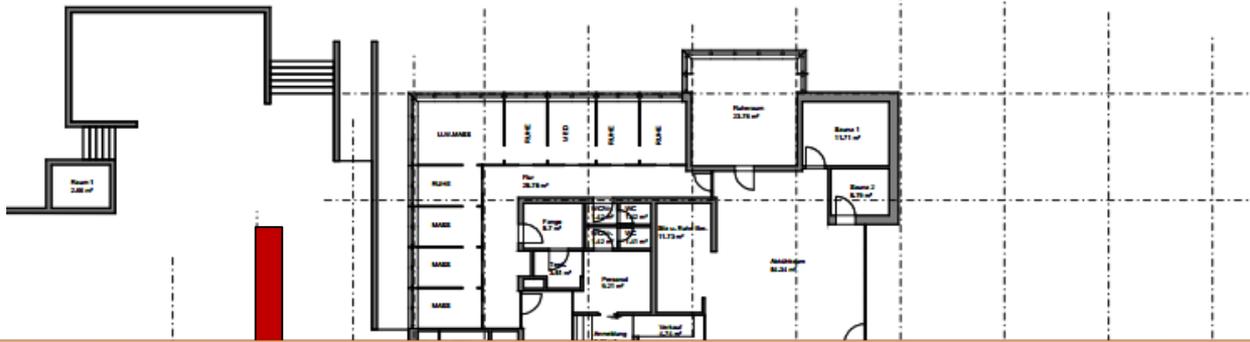

Beschlussvorschlag:

Die Verwaltung wird beauftragt, Konzeptvorschläge für das Hallenbad im Palaisgarten zu erarbeiten, die ein **zusätzliches und ausreichendes Angebot für Familien mit Kleinkindern** ermöglichen, ansonsten aber an dem Charakter eines Sport- und Freizeitbades ohne Sauna und Café festzuhalten.

