

Top 5

Küstenautobahn A 20 – Zweiter Bauabschnitt

Stellungnahme der Gemeinde Rastede

Vorlage: 2018/045

# Stellungnahme der Gemeinde Rastede zum Planfeststellungsverfahren für den zweiten Bauabschnitt der A20 (Küstenautobahn)

- Die Trasse West 3 entspricht nicht den Vorstellungen der Gemeinde Rastede!
- Die Trasse West 2 stellt weiterhin – auch in einer modifizierten Lage – die beste Lösung dar!
- Hohe Vorbelastung der Gemeinde durch zwei Autobahnen (A29 und A293) und die vorhandene Bahntrasse (Schutzgut Mensch)!

# Stellungnahme der Gemeinde Rastede

## A. Belange des Planungs- und Baurechts

- Trassenführung
- Lärmschutz
- Kompensation

## B. Belange des Grundwassers


## C. Belange des nachgeordneten Straßenverkehrsnetzes

## D. Belange des Brandschutzes


## E. Landschaftsbild

# A. Belange des Planungs- und Baurechts


# Bekhauser Esch/ Wilhelmshavener Straße

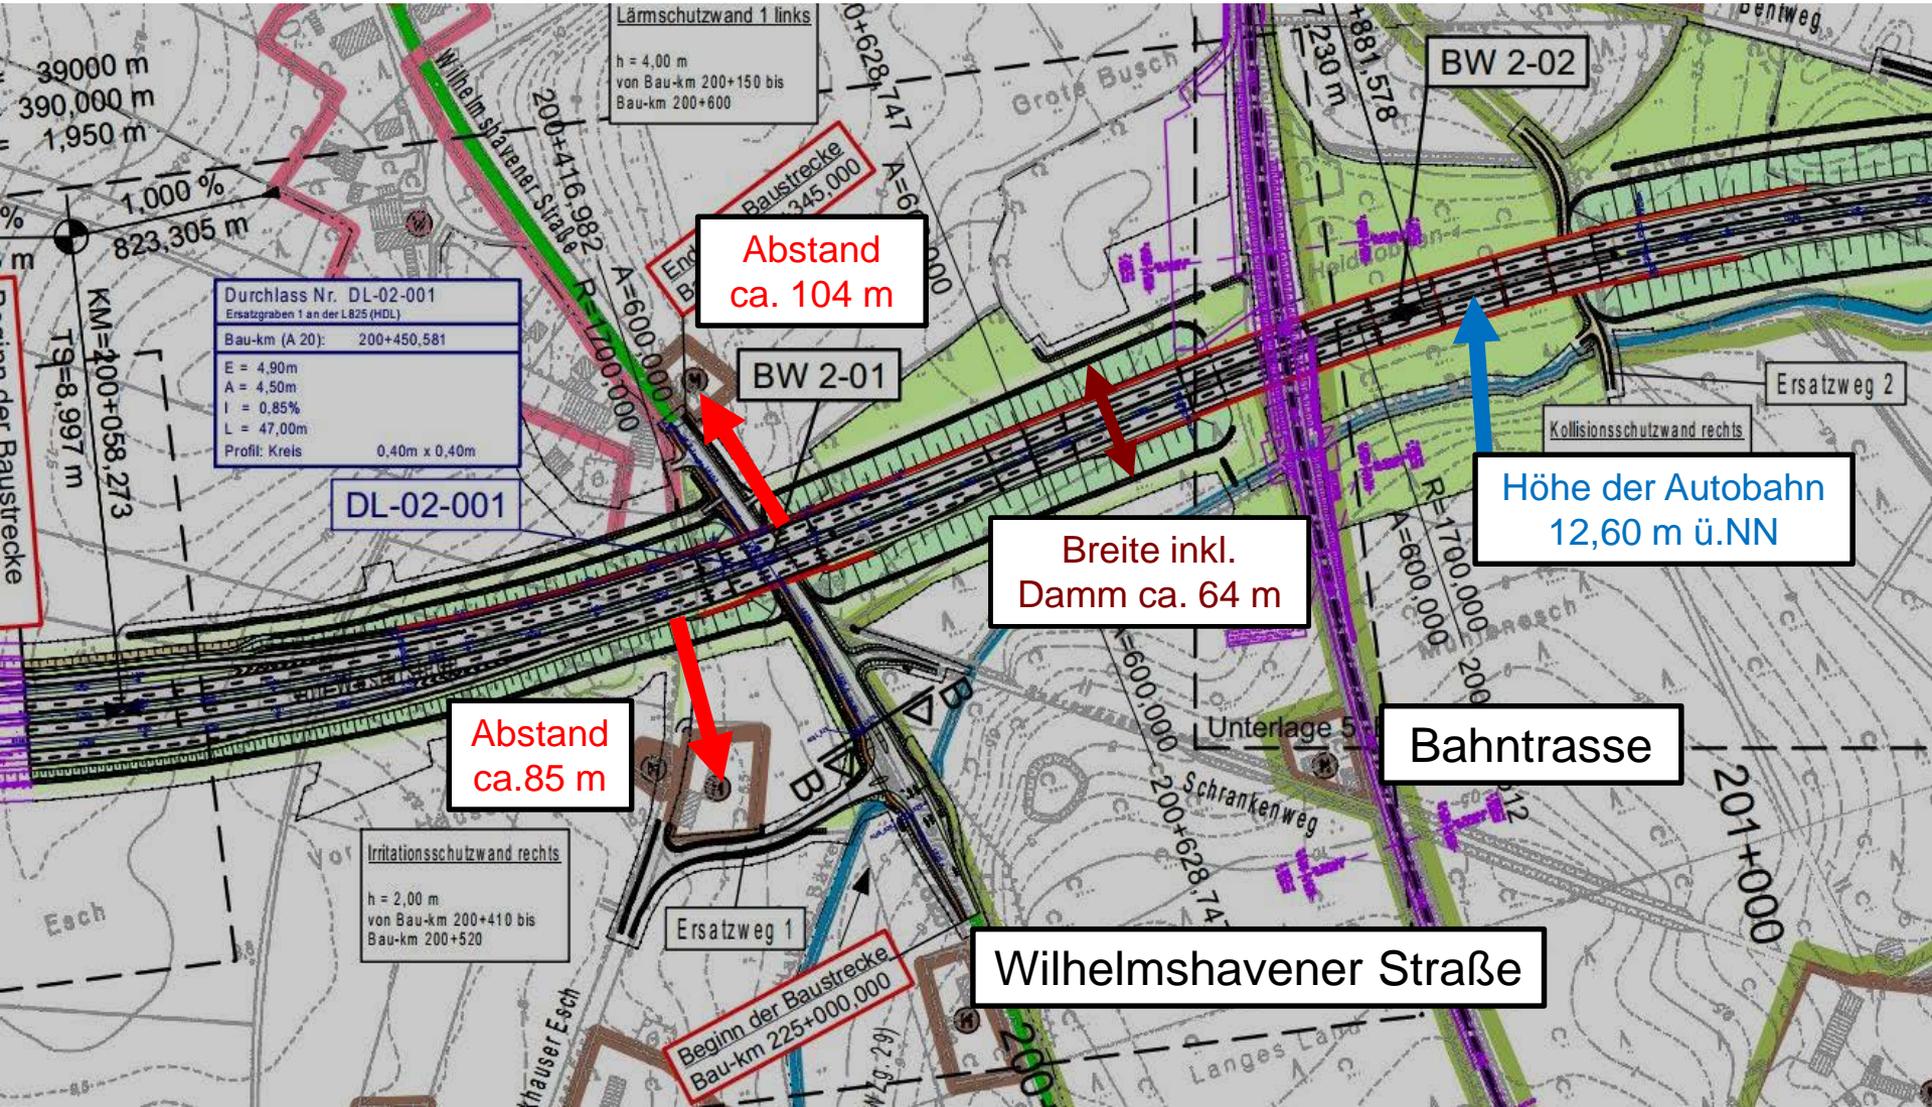


# Hahner Bäke

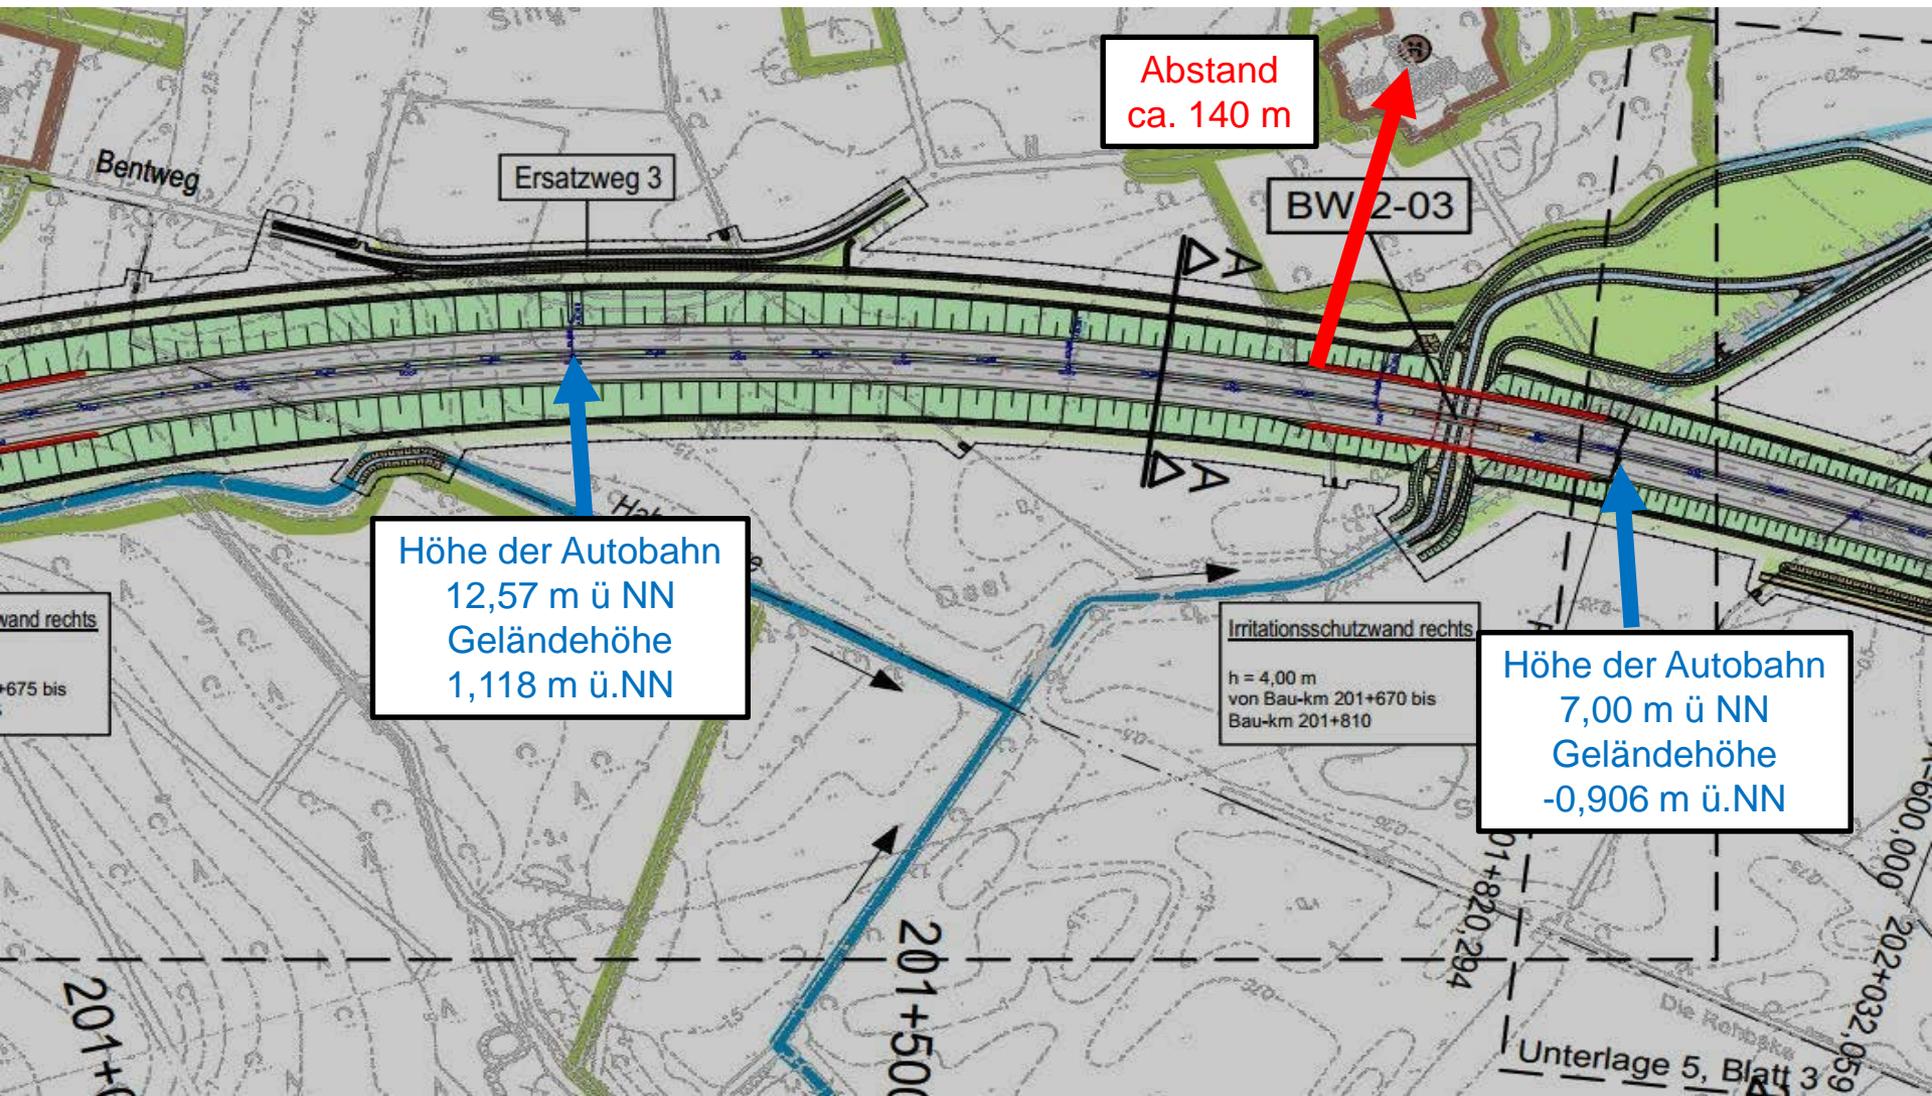

# Alter Lehmdor Weg, Lehmdor Straße

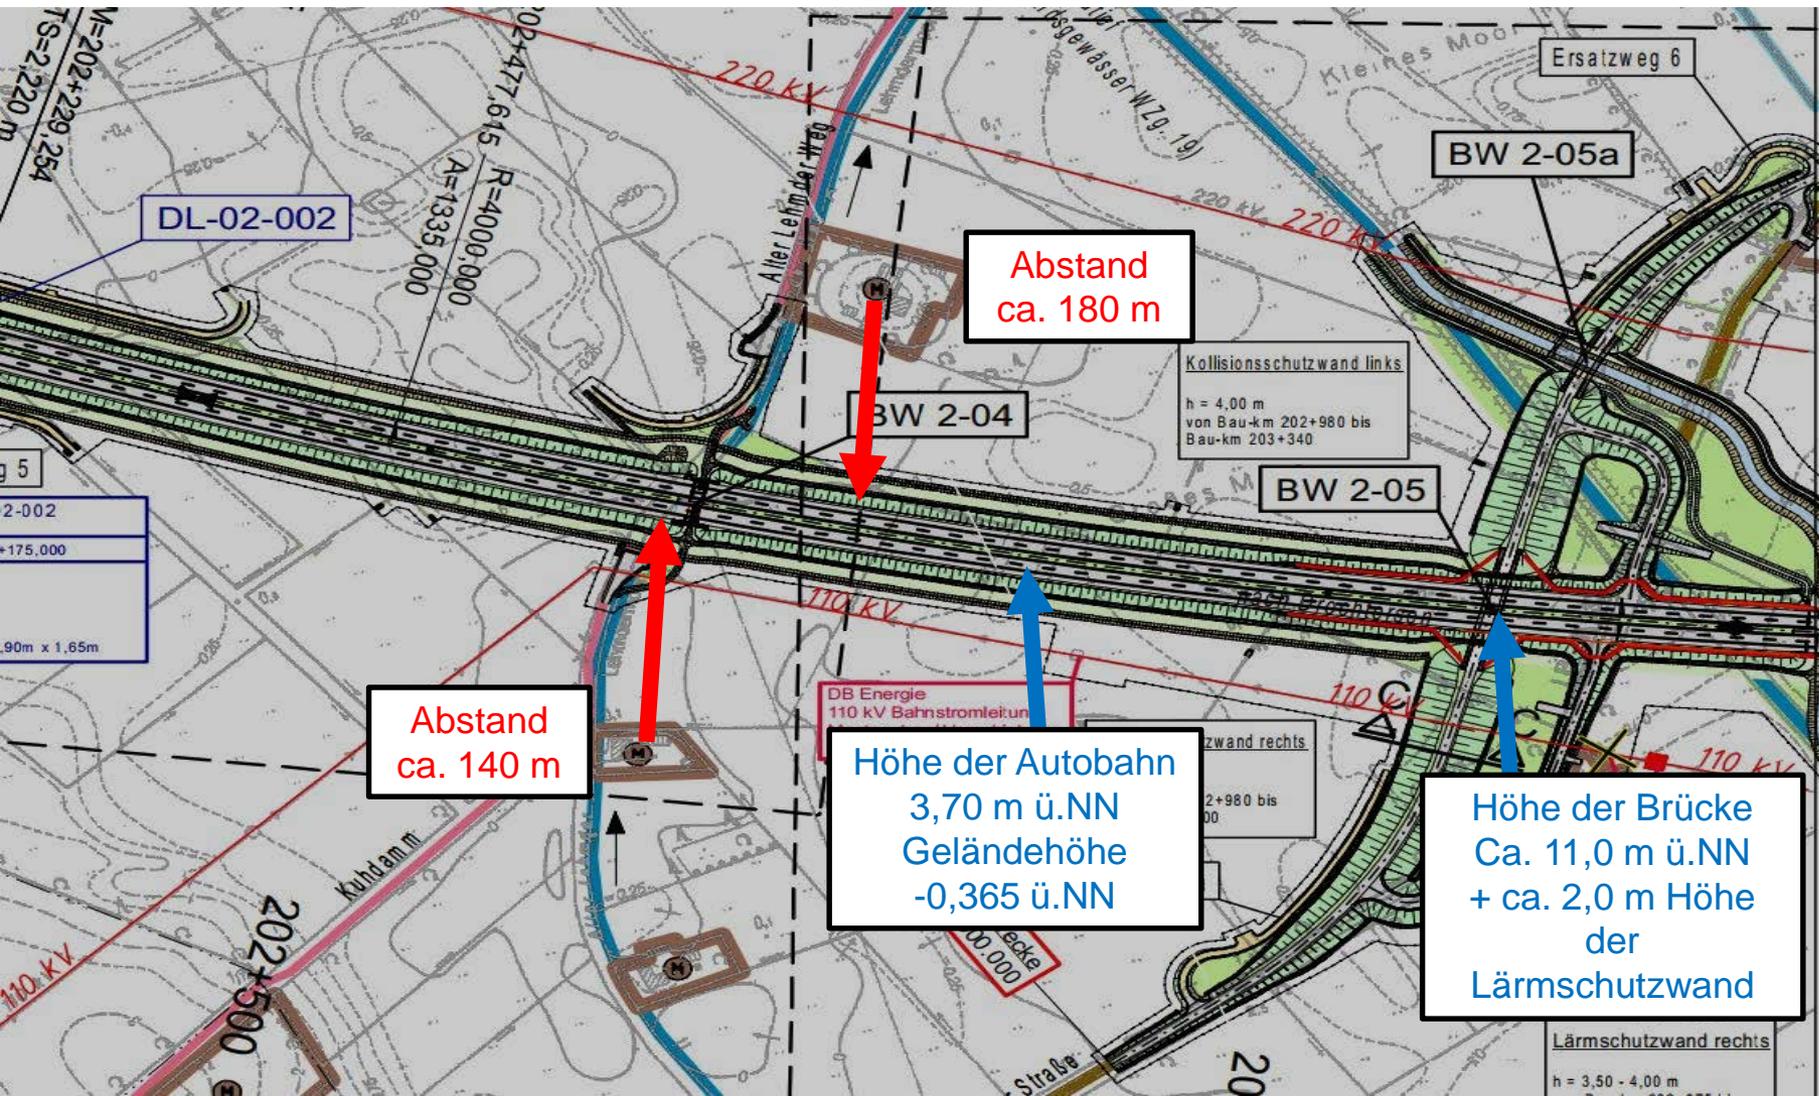


# Geestrandtief

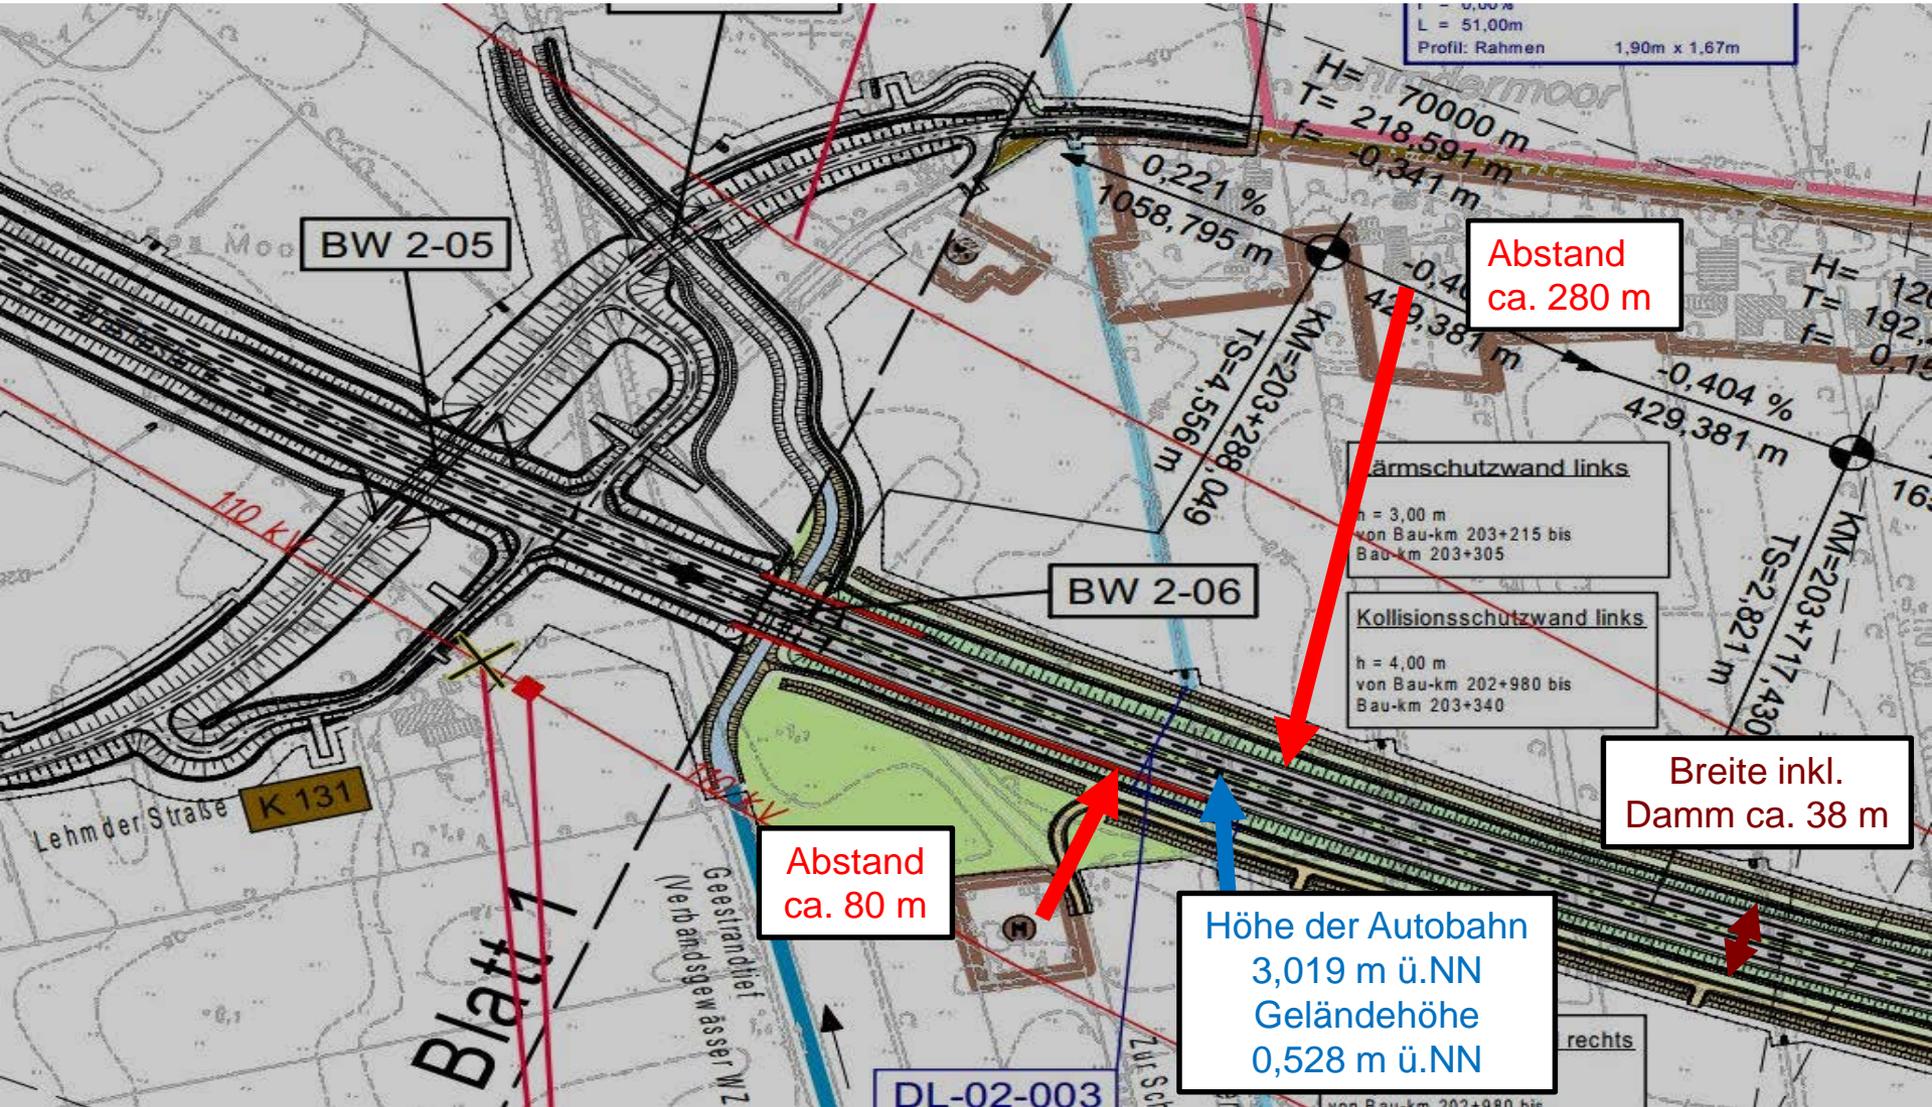



# Alter Lehmdermoorweg

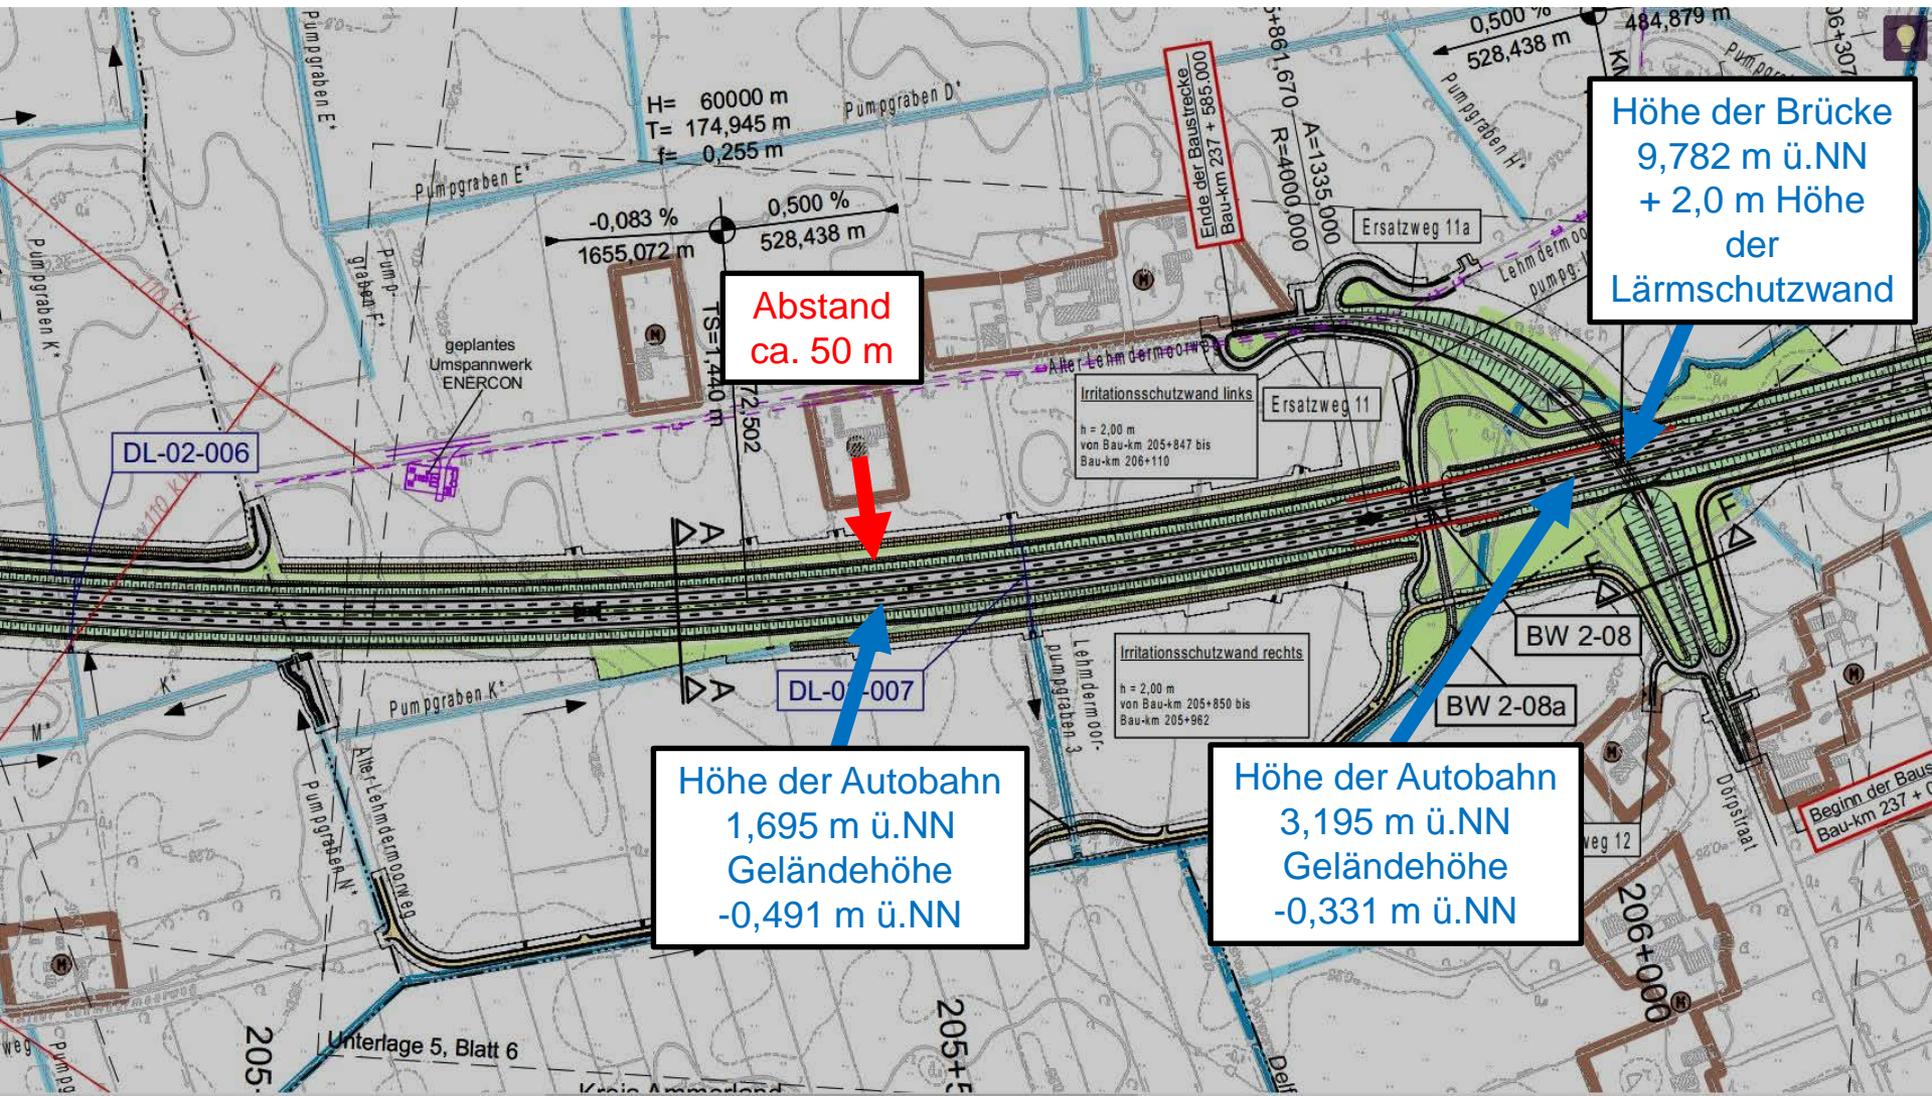

Abstand  
 ca. 50 m

Höhe der Brücke  
 9,782 m ü.NN  
 + 2,0 m Höhe  
 der  
 Lärmschutzwand

Höhe der Autobahn  
 1,695 m ü.NN  
 Geländehöhe  
 -0,491 m ü.NN


Höhe der Autobahn  
 3,195 m ü.NN  
 Geländehöhe  
 -0,331 m ü.NN

DL-02-006

DL-01-007

Beginn der Baustrecke  
 Bau-km 237 + 000

# Achtern Kamp

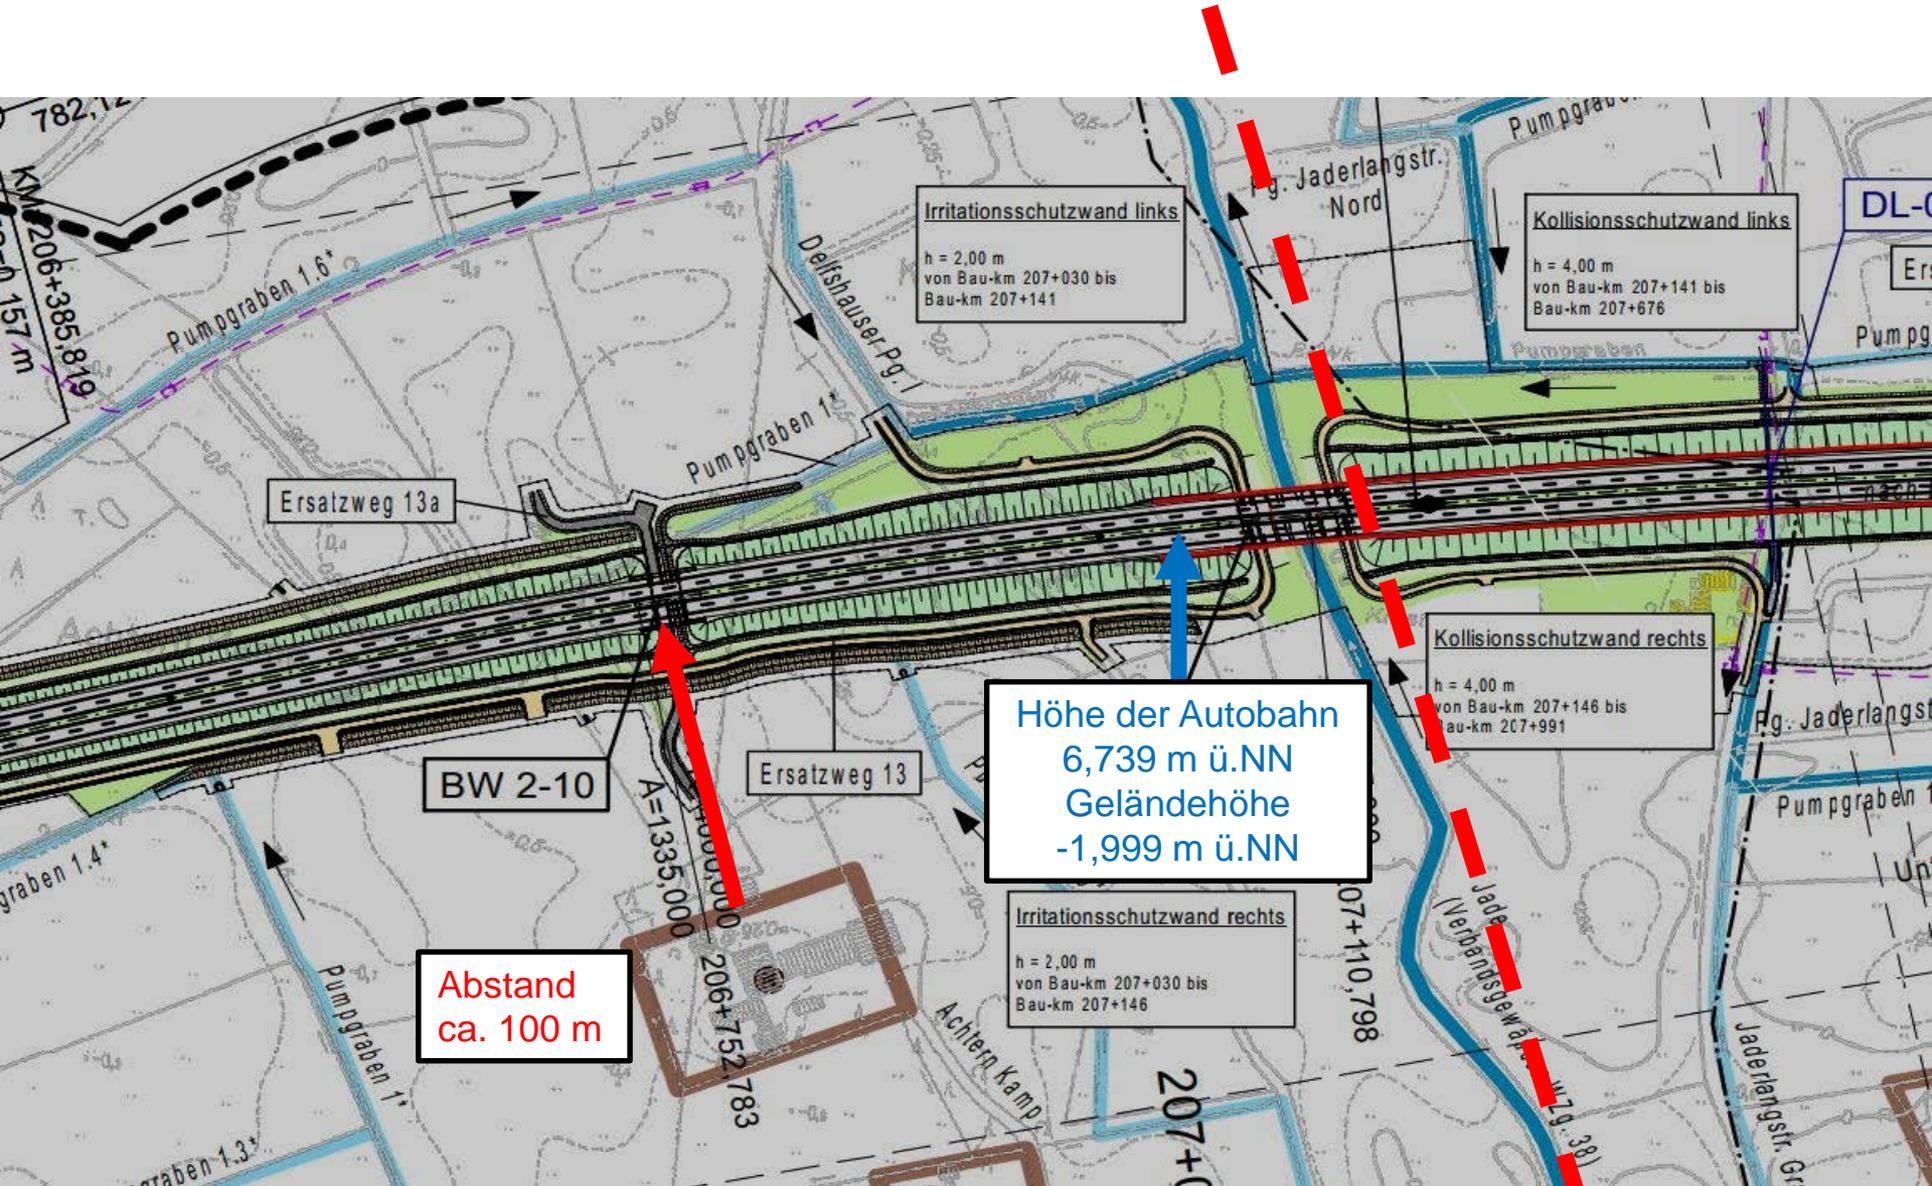

Irritationsschutzwand links  
h = 2,00 m  
von Bau-km 207+030 bis  
Bau-km 207+141

Kollisionsschutzwand links  
h = 4,00 m  
von Bau-km 207+141 bis  
Bau-km 207+676

Höhe der Autobahn  
6,739 m ü.NN  
Geländehöhe  
-1,999 m ü.NN

Kollisionsschutzwand rechts  
h = 4,00 m  
von Bau-km 207+146 bis  
Bau-km 207+991

Irritationsschutzwand rechts  
h = 2,00 m  
von Bau-km 207+030 bis  
Bau-km 207+146

Abstand  
ca. 100 m

Ersatzweg 13a

BW 2-10

Ersatzweg 13

Pg. Jaderlangstr.  
Nord

Pg. Jaderlangstr.

Delfshuser-Pg.

Jaderlangstr.  
(Verbindungsgraben)

Achtern Kamp

782,12  
KM 206+385,819  
157 m

A=1335,000  
206+752,783

207+110,798

207+0

graben 1.4\*  
Pumpgraben 1\*  
graben 1.3\*

Pumpgraben 1  
Un  
Jaderlangstr. Gr

# Lärmschutz

## Grenzwert-Isophone in 2.0 m Höhe über Gelände in dB(A)

### Tagwerte

-  = 59 (Immissionsgrenzwert Wohngebiet tags)
-  = 64 (Immissionsgrenzwert Mischgebiet tags)

Allgemeines Wohngebiet = 55  
DIN 18005

### Nachtwerte

-  = 49 (Immissionsgrenzwert Wohngebiet nachts)
-  = 54 (Immissionsgrenzwert Mischgebiet nachts)

Allgemeines Wohngebiet = 45  
DIN 18005

### Berechnungspunkte

-  Fassadenpunkt
-  Konflikt-Fassadenpunkt
-  Fassade mit Grenzwertüberschreitung
-  Freifeldpunkt-Außenwohnbereich (AWB)
-  Konflikt-Freifeldpunkt-AWB
-  Lärmschutzwand

## 16. Verordnung zur Durchführung des Bundes-Immissionsschutzgesetzes


§ 1 (1) „Die Verordnung gilt für den Bau oder die wesentliche Änderung von öffentlichen Straßen [...]“.

§ 2 (1) „Zum Schutz der Nachbarschaft vor schädlichen Umwelteinwirkungen durch Verkehrsräusche ist [...] sicherzustellen, daß der Beurteilungspegel einen der [nebenstehenden] Immissionsgrenzwerte nicht überschreitet.“


Tag: 06:00 Uhr bis 22:00 Uhr

Nacht: 22:00 Uhr bis 06:00 Uhr

# Lärmschutz

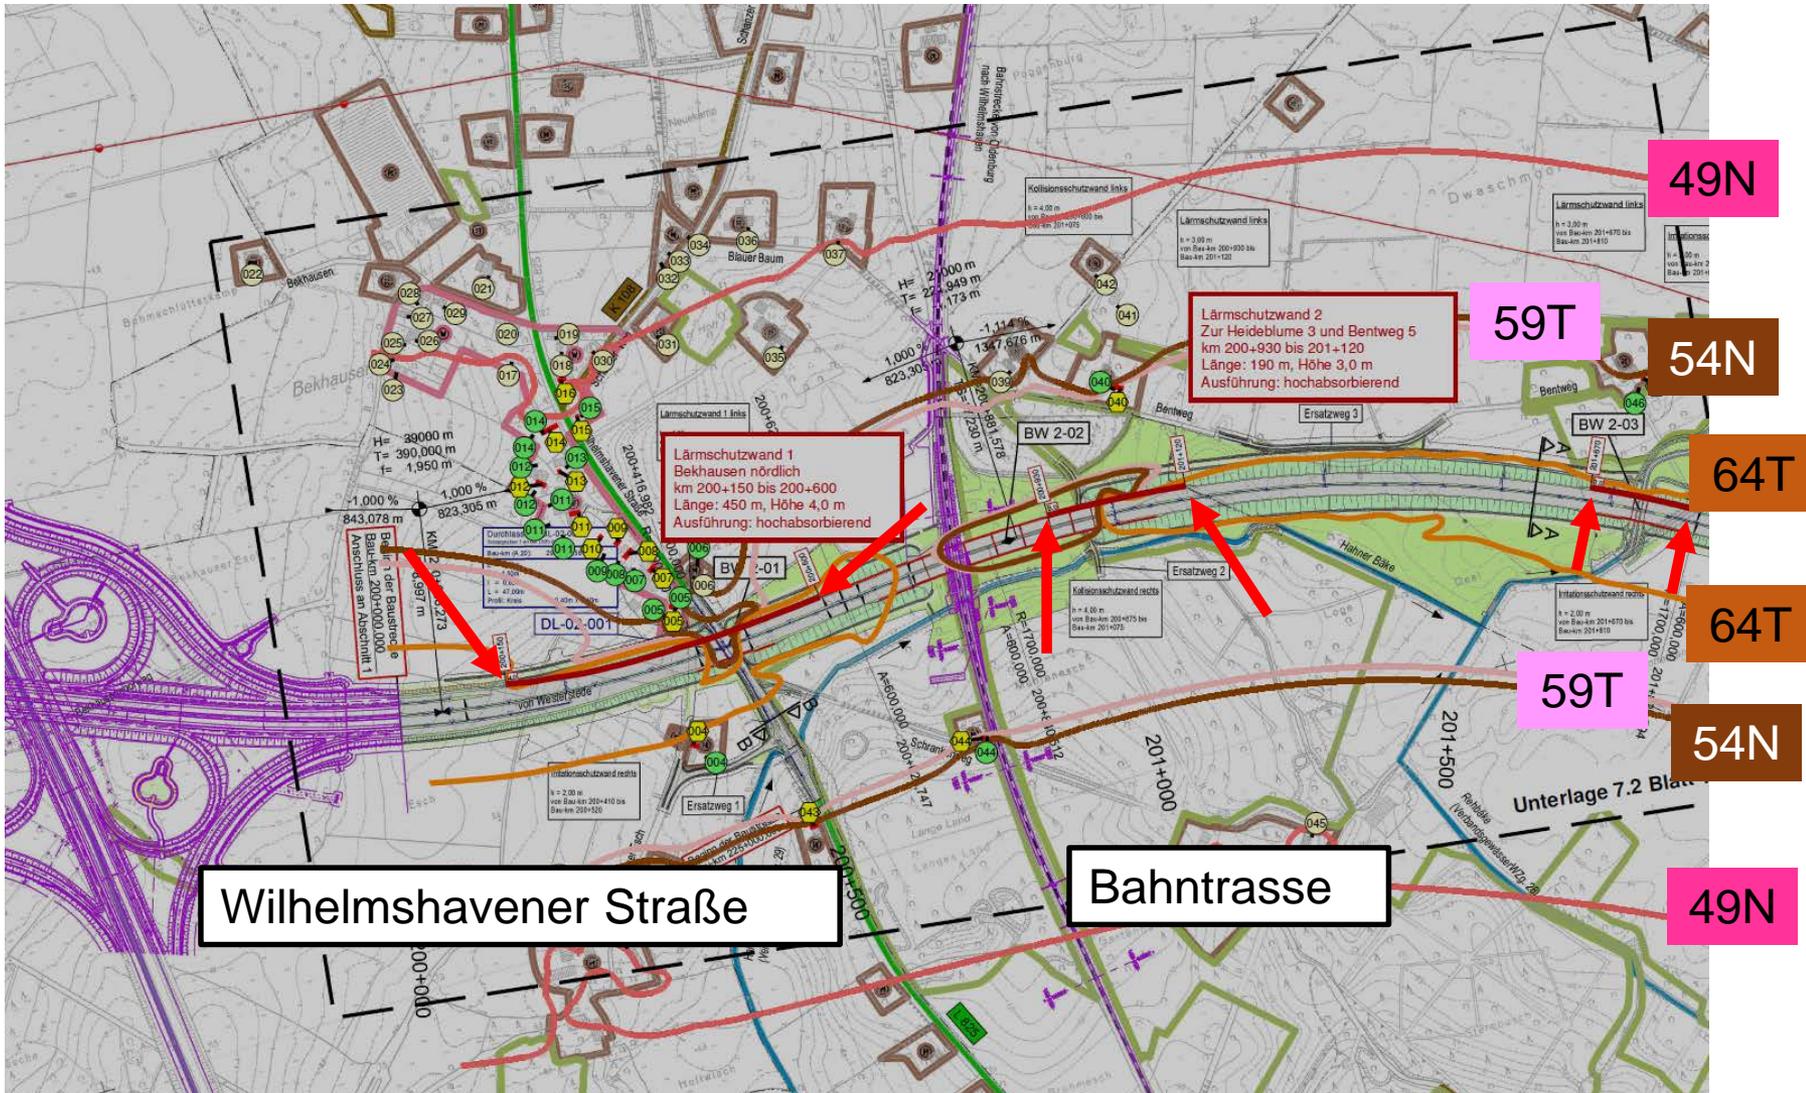

# Lärmschutz

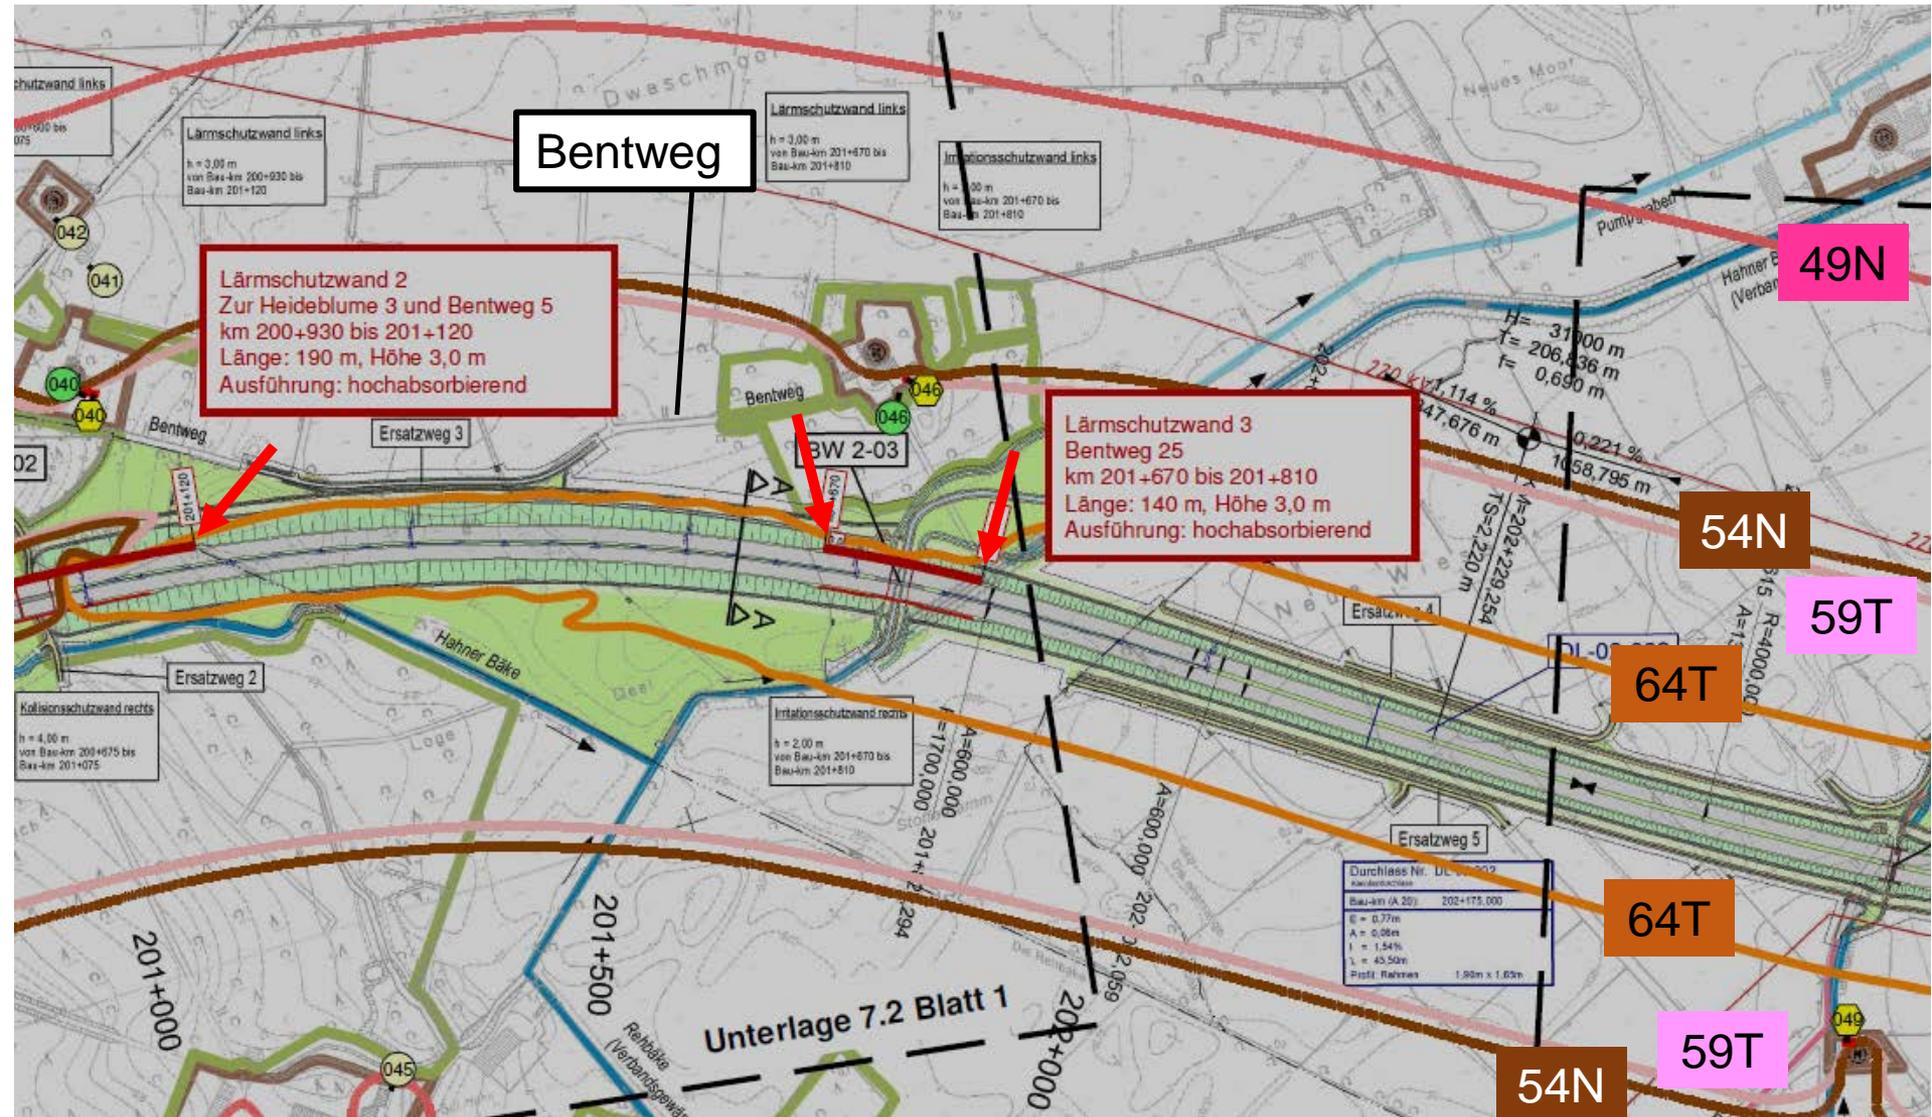

49N

54N

59T

64T


64T

54N


59T




# Lärmschutz

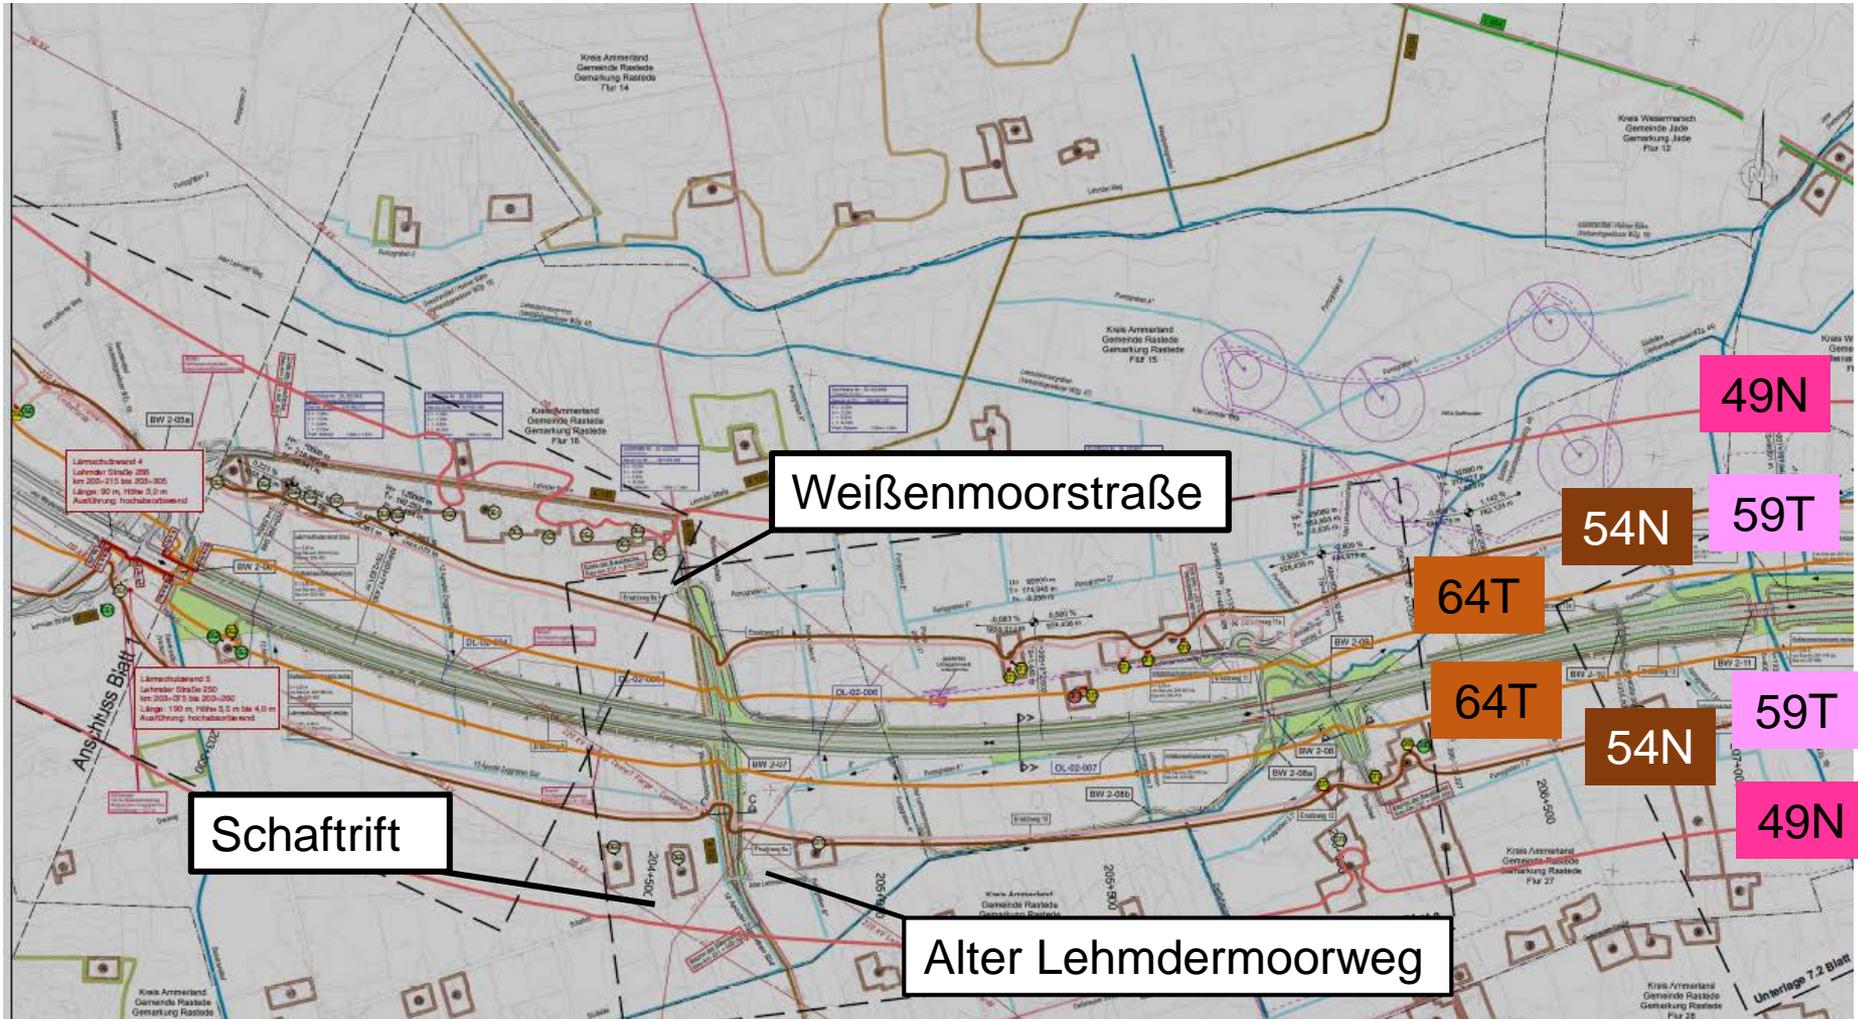

# Lärmschutz

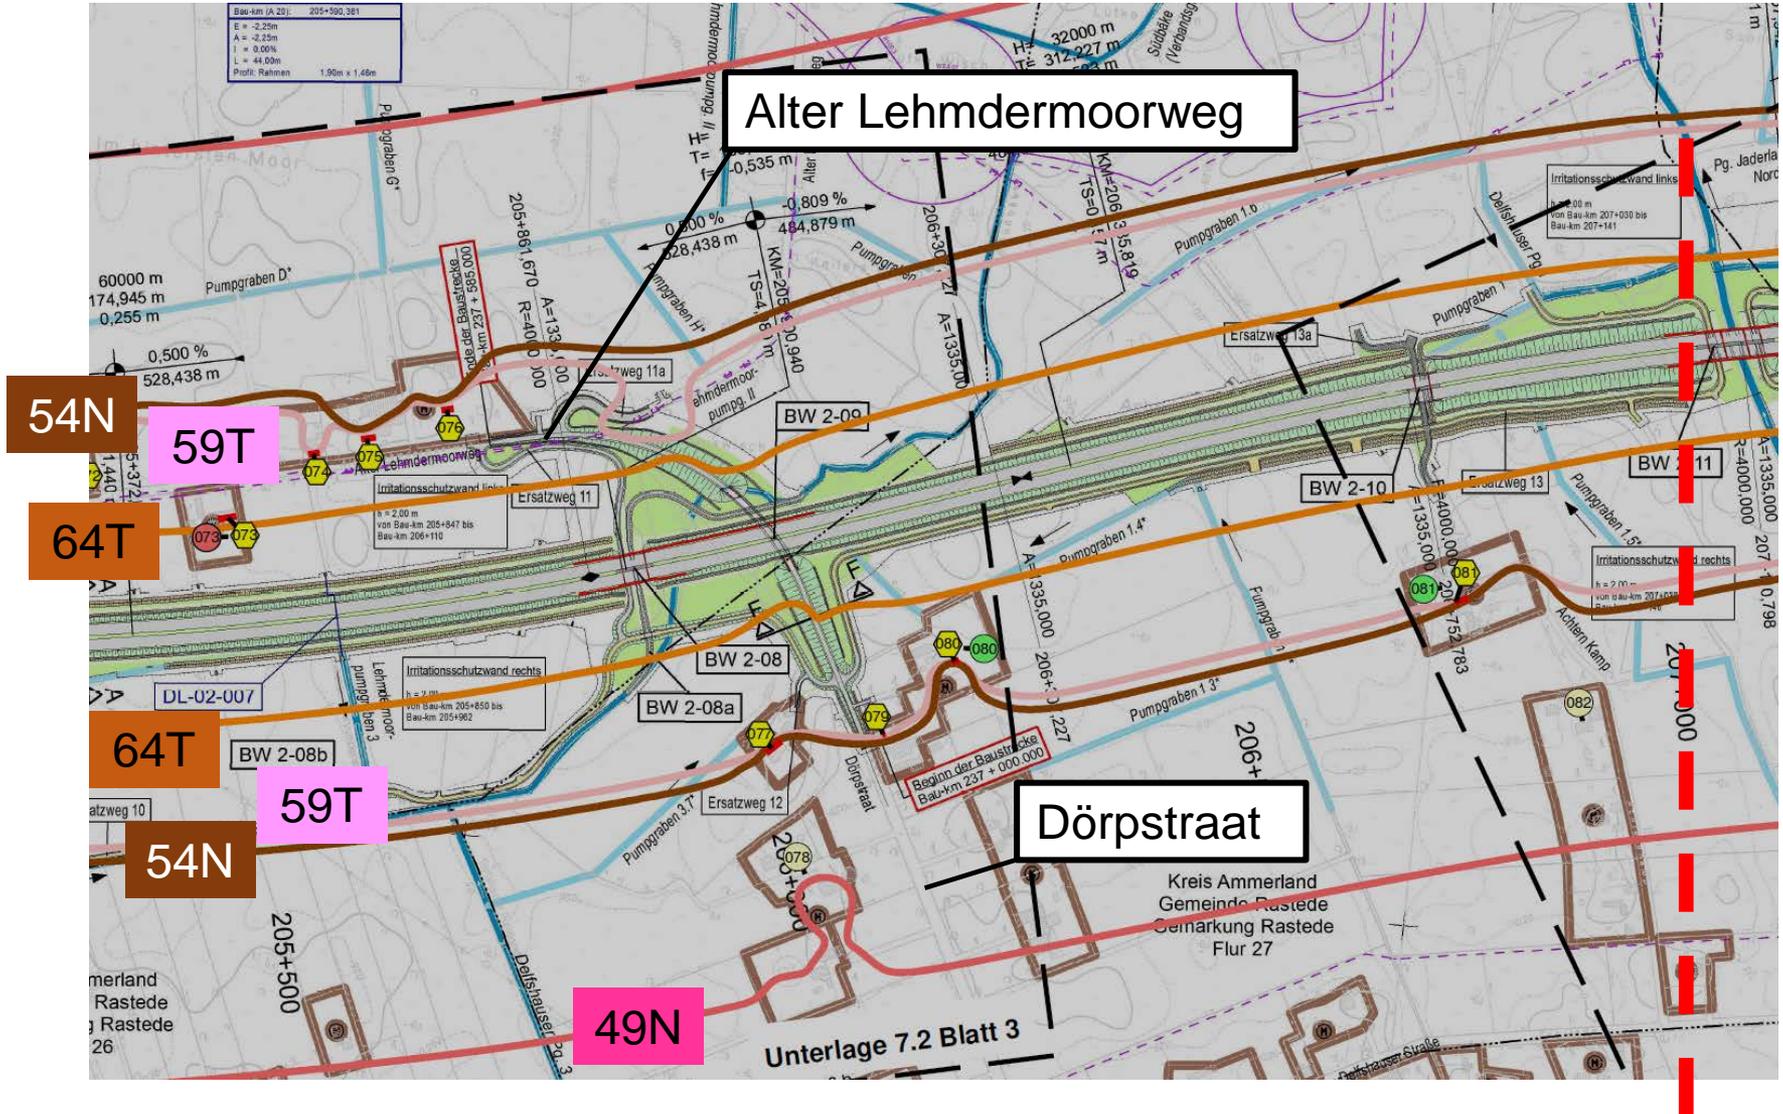


# Alternative

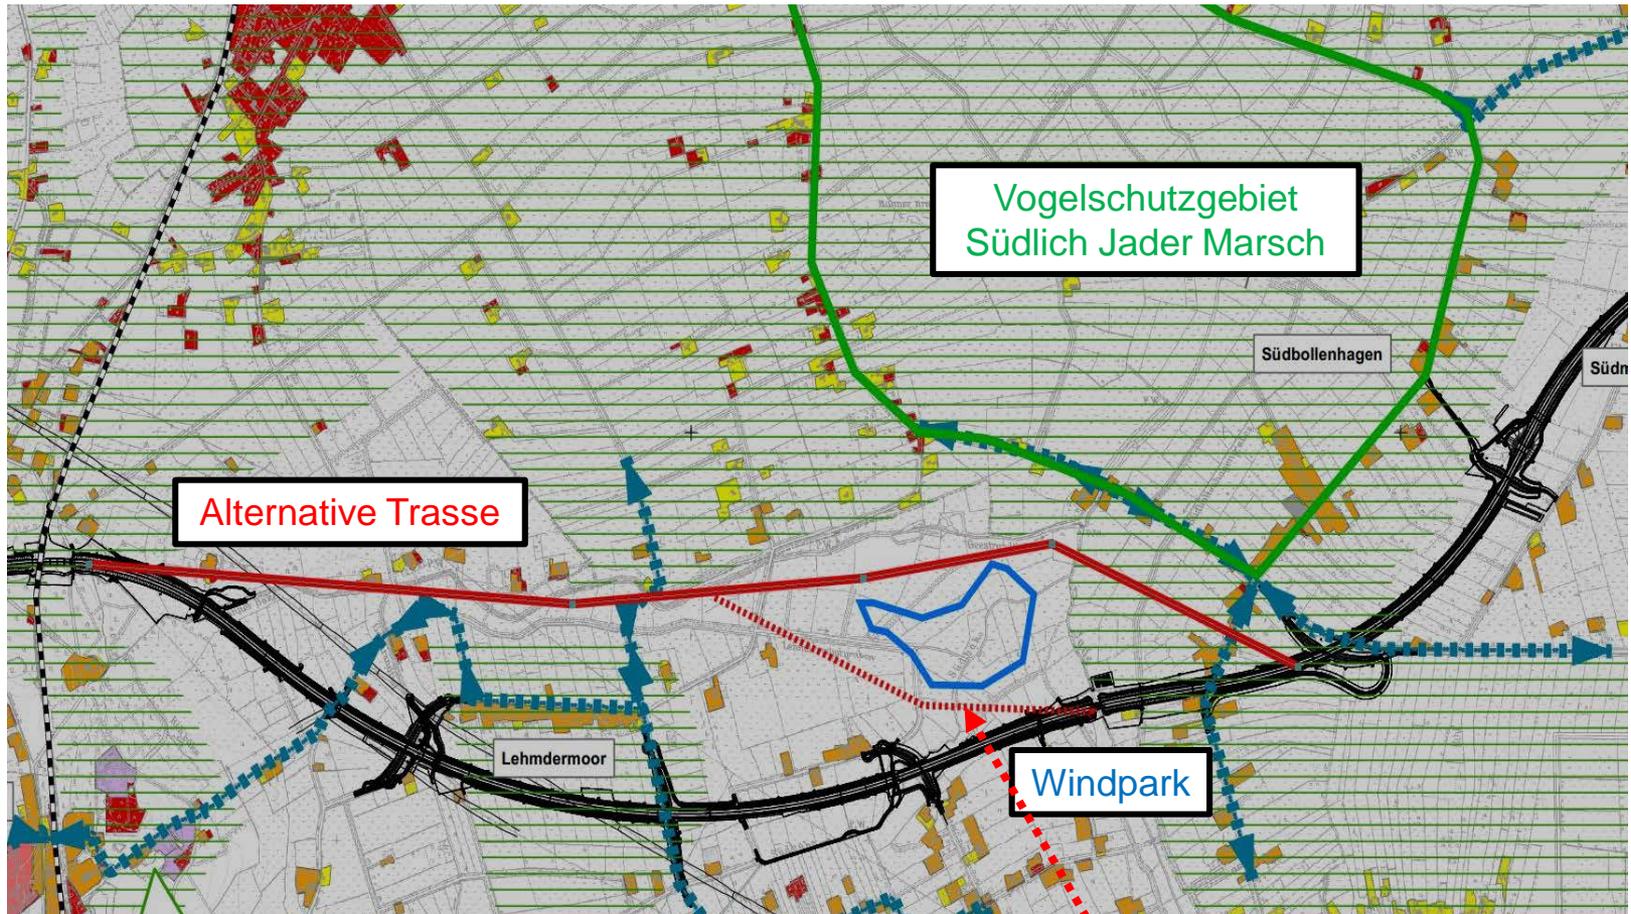

Anderer Verlauf  
möglich

# Kompensation

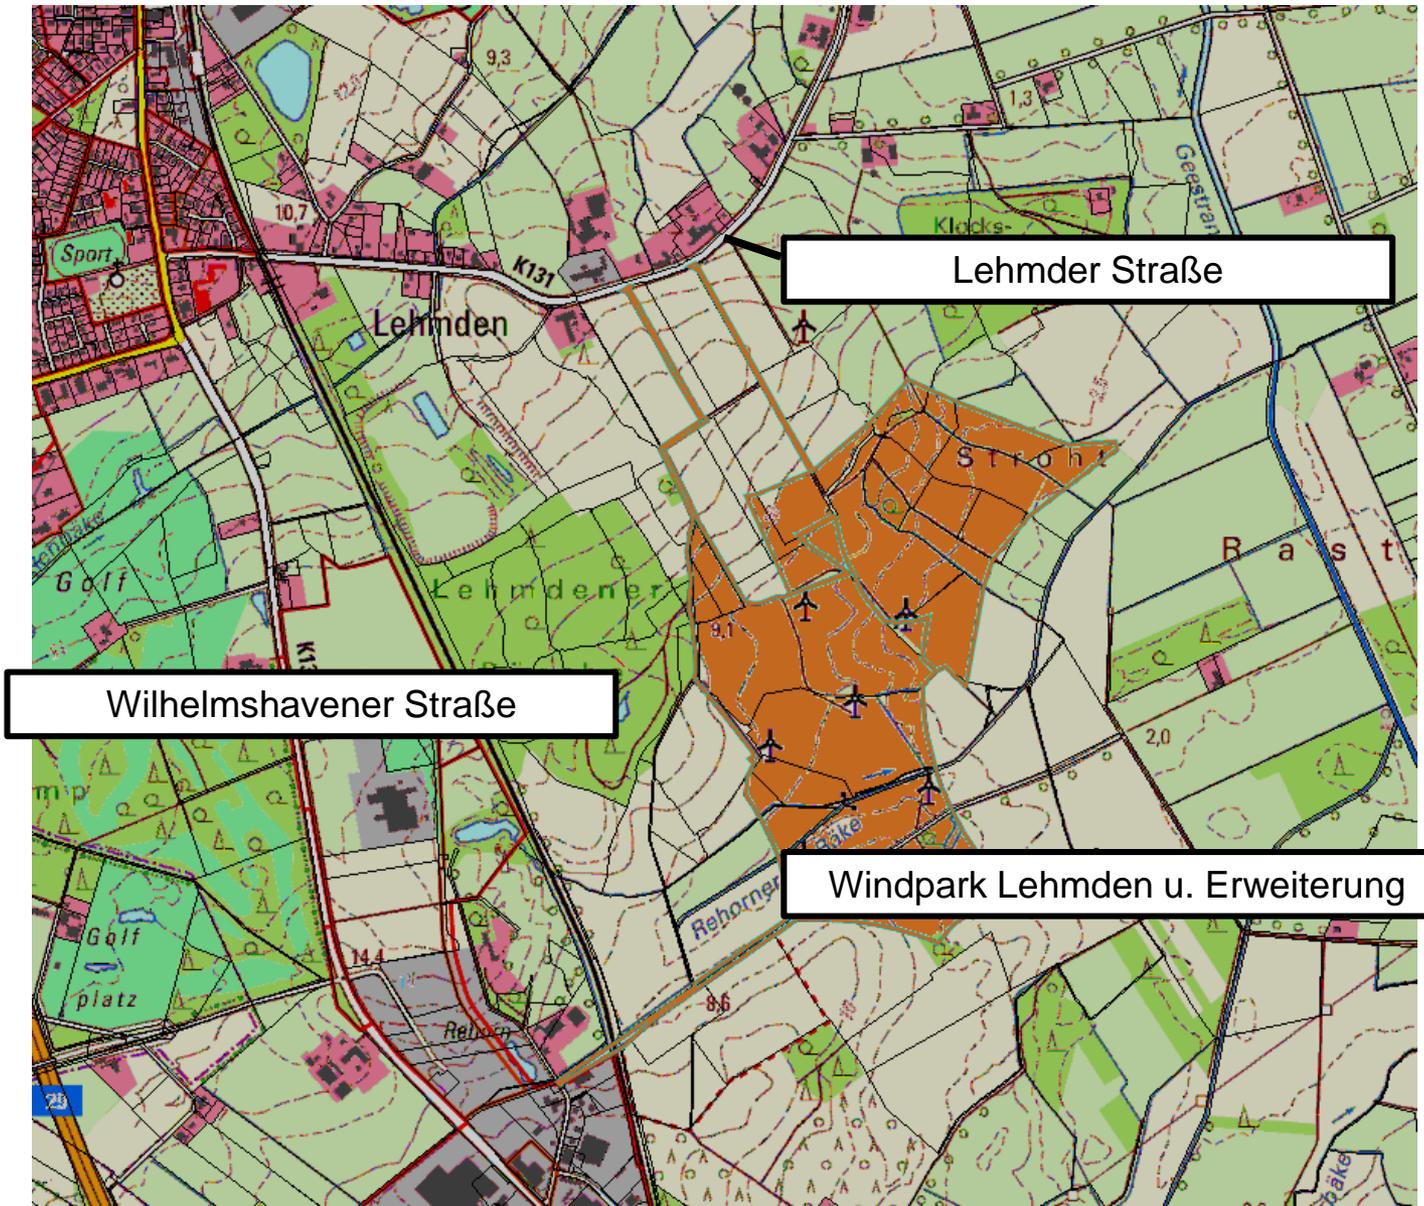


Lehmdener Straße

Wilhelmshavener Straße

Windpark Lehmden u. Erweiterung



# Kompensation

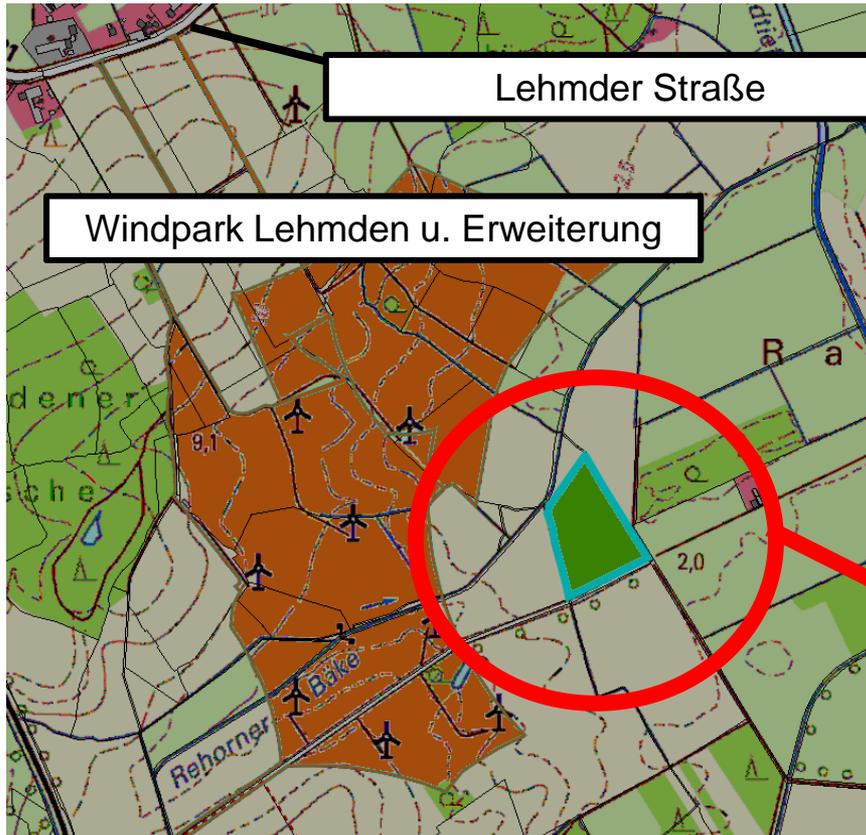


Anlage von Feldgehölzen und  
Strauch-Baumhecken




## B. Belange des Grundwassers

# Grundwasser

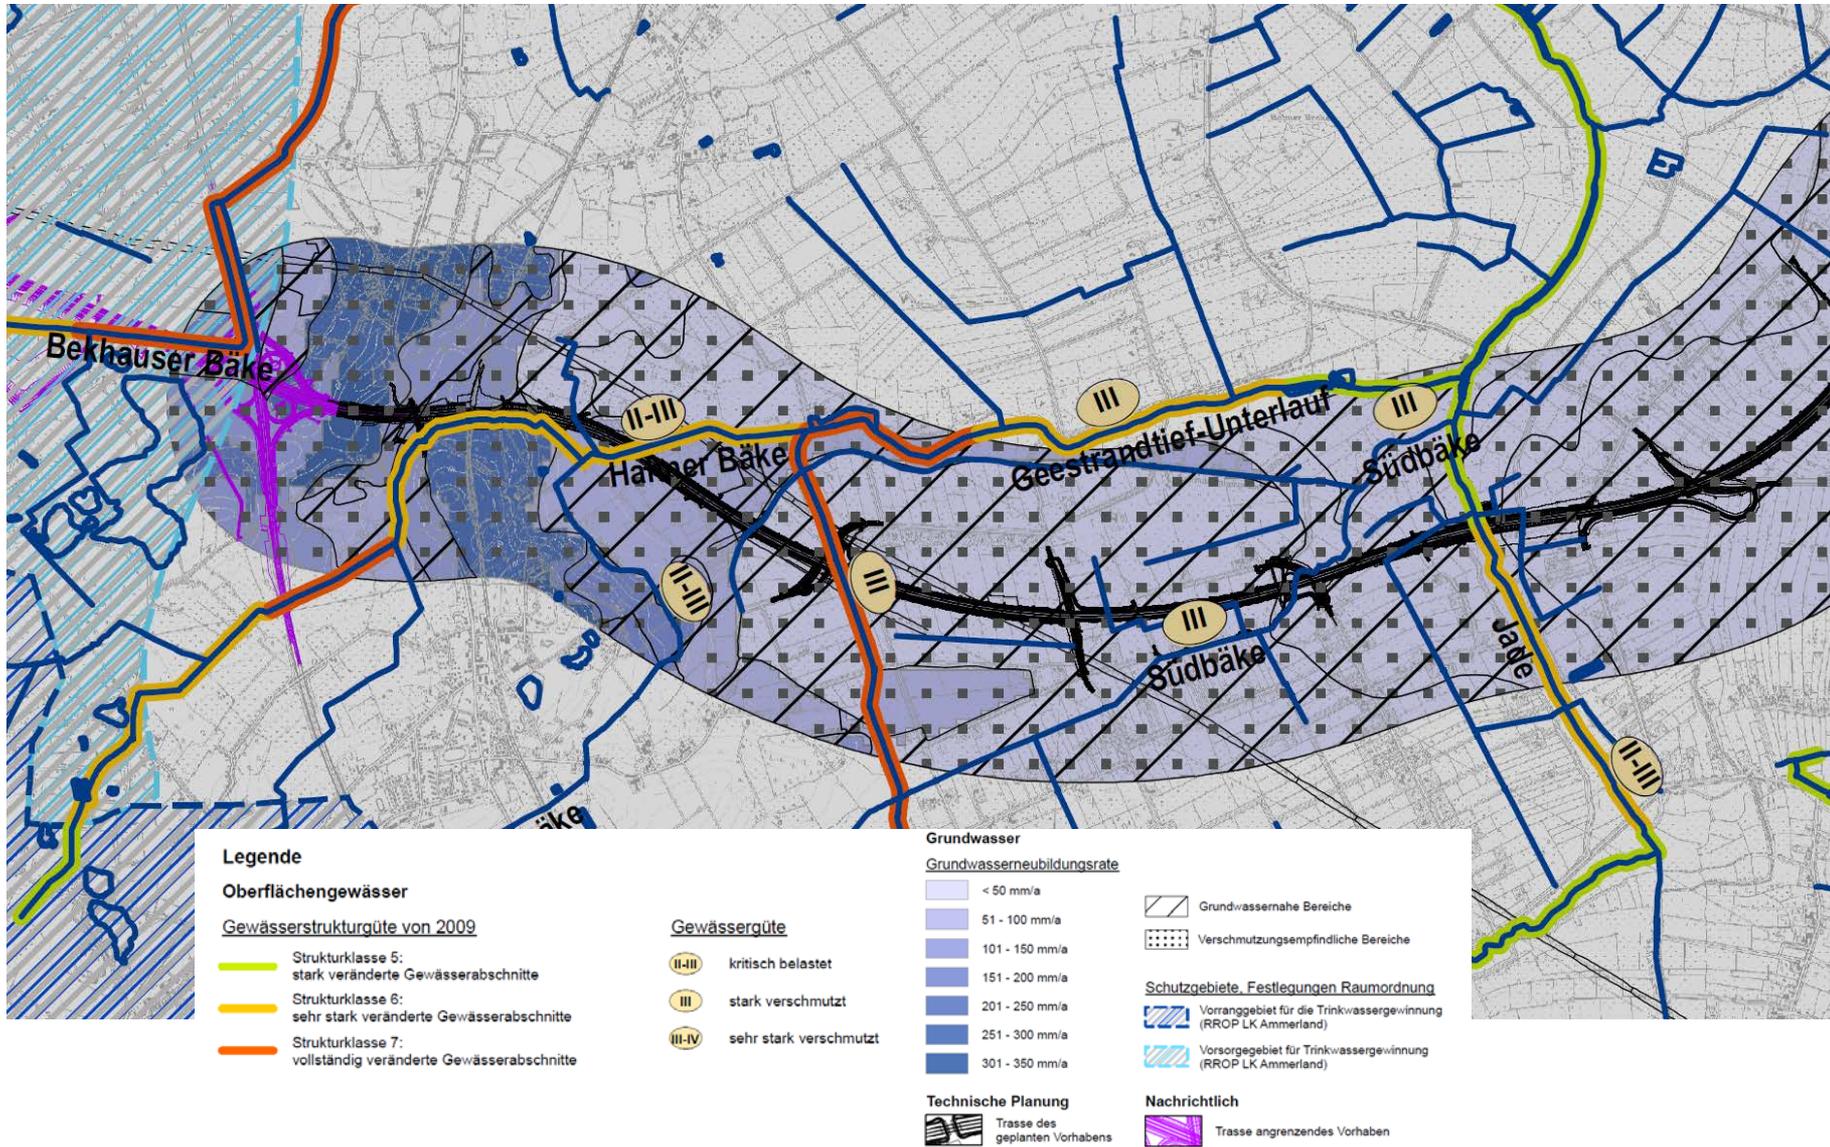


# C. Belange des nachgeordneten Straßenverkehrsnetzes

# Ersatzweg 8 Schäferei / Weißenmoorstraße

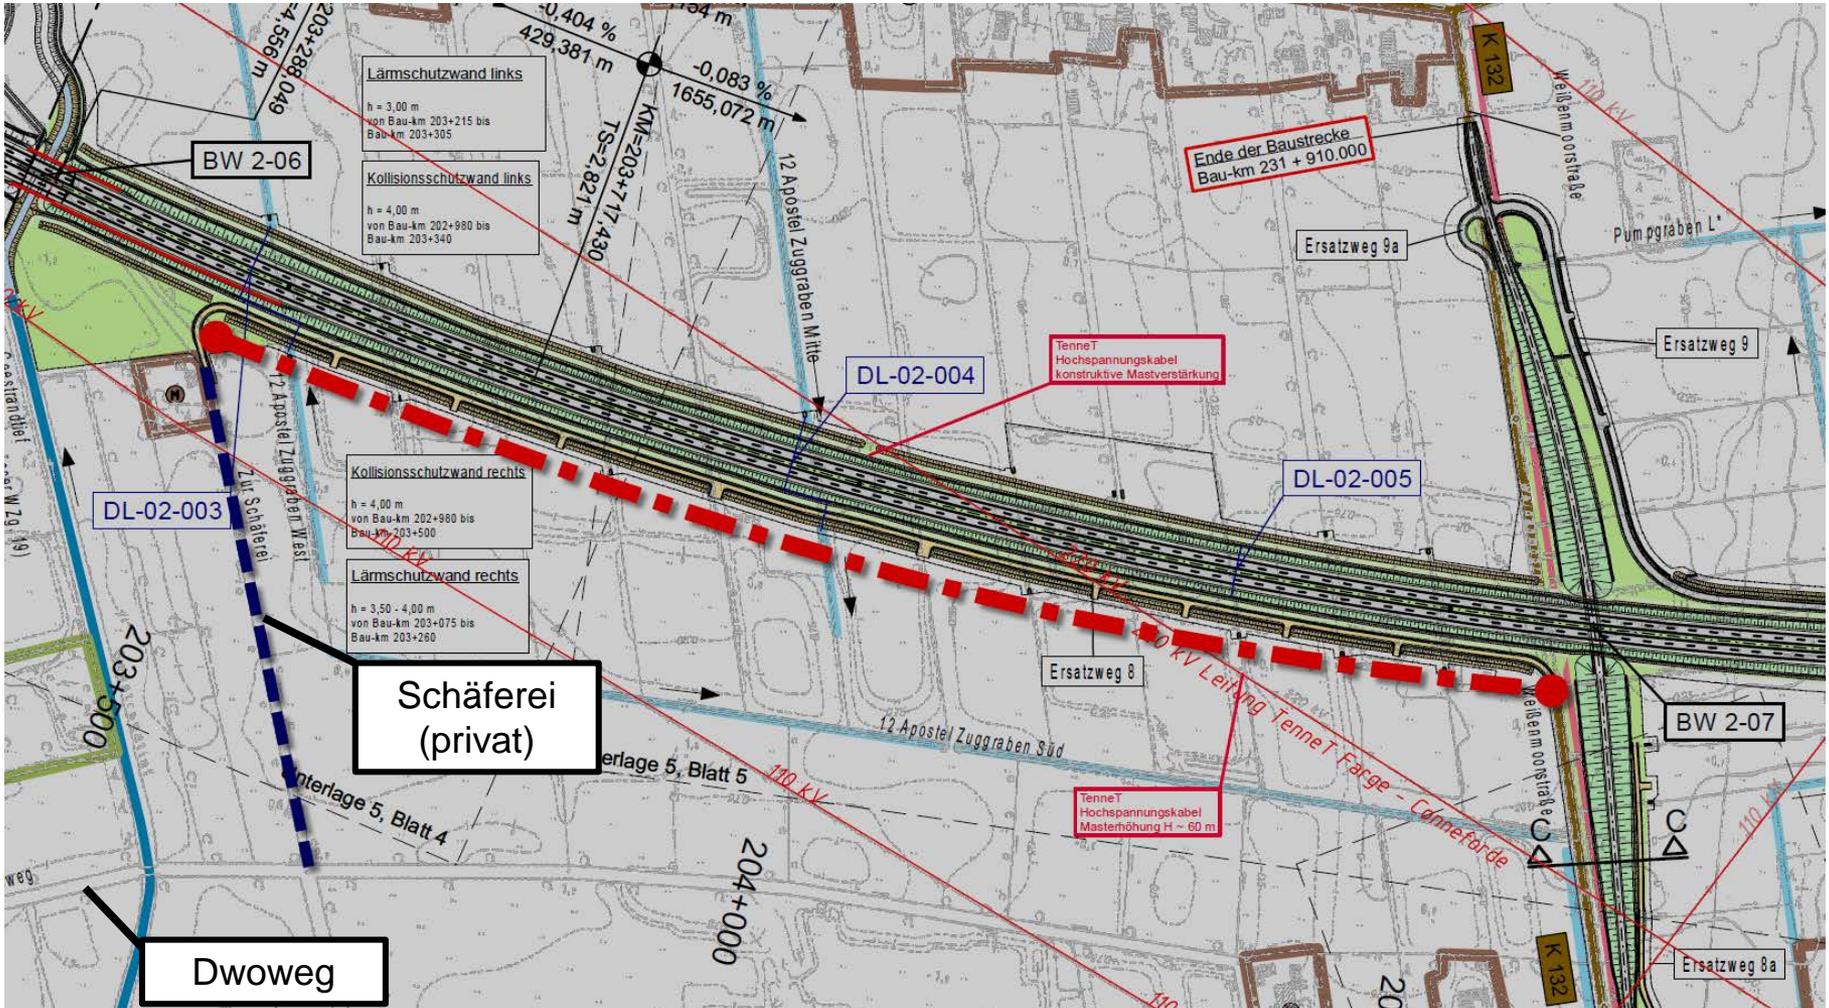


# Ersatzweg 10 Alter Lehmdermoorweg / Dörpstraat

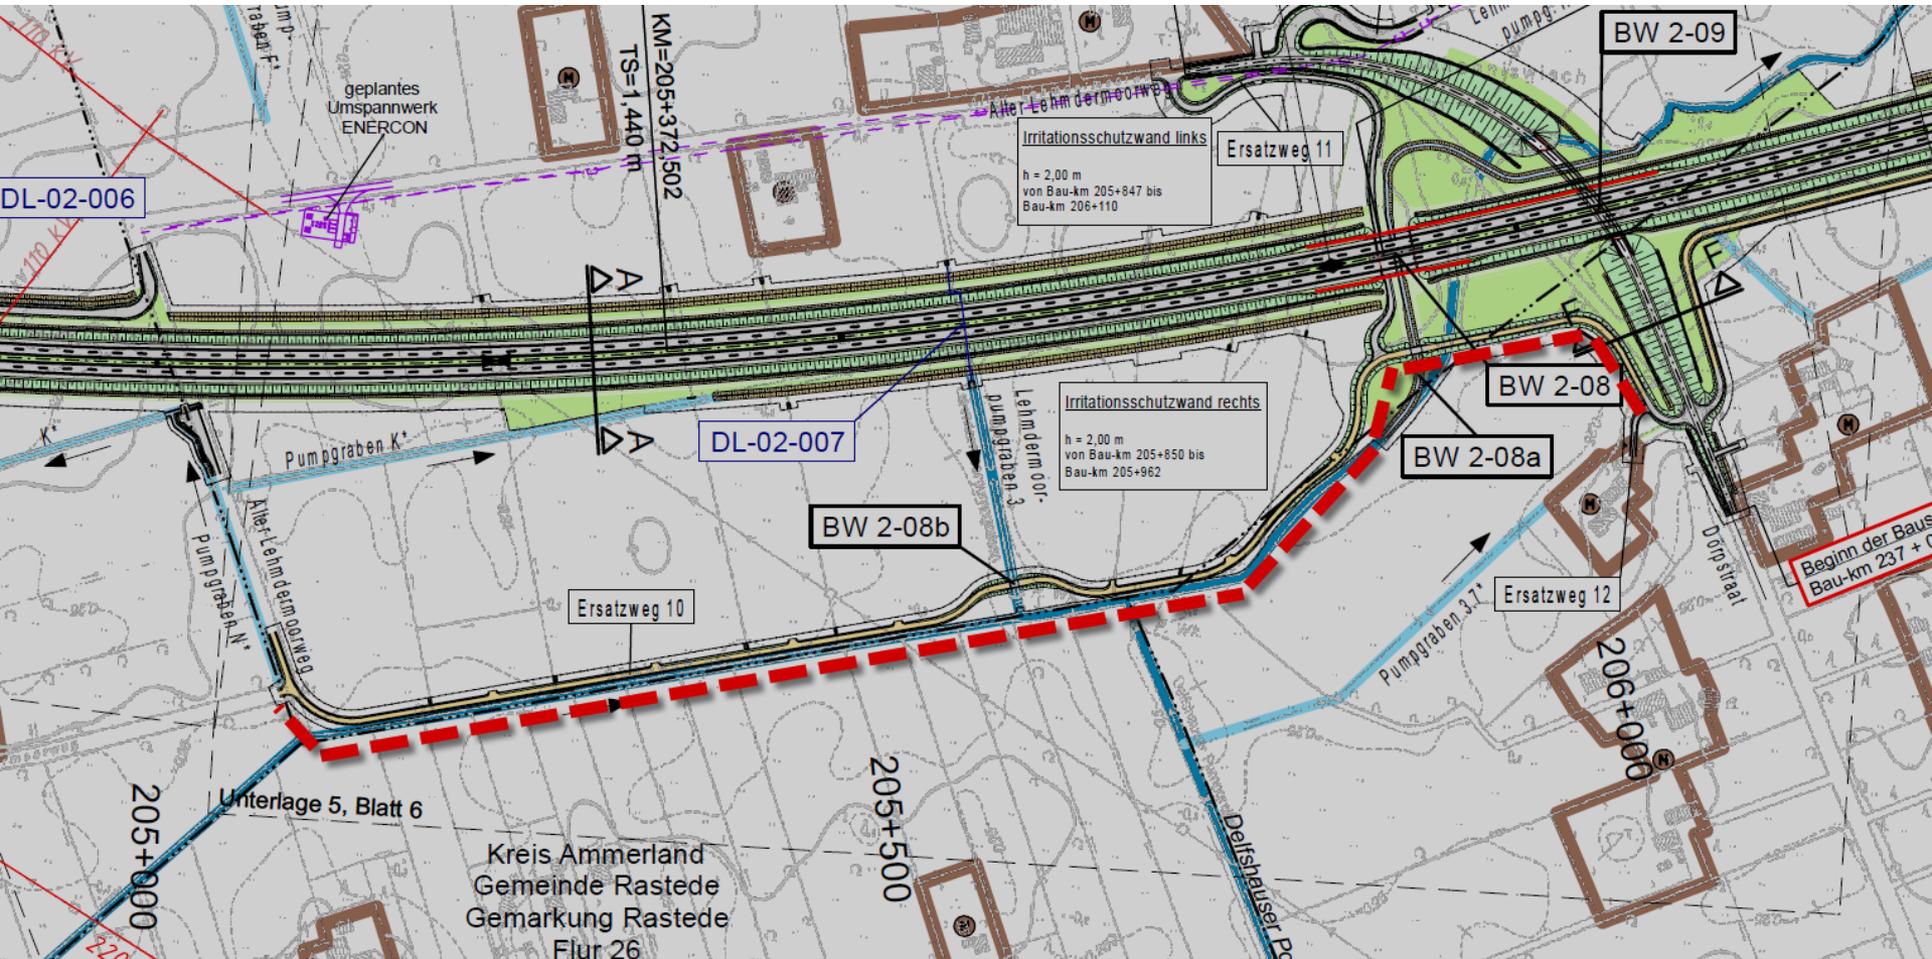




# D. Belange des Brandschutzes

# Belange des Brandschutzes

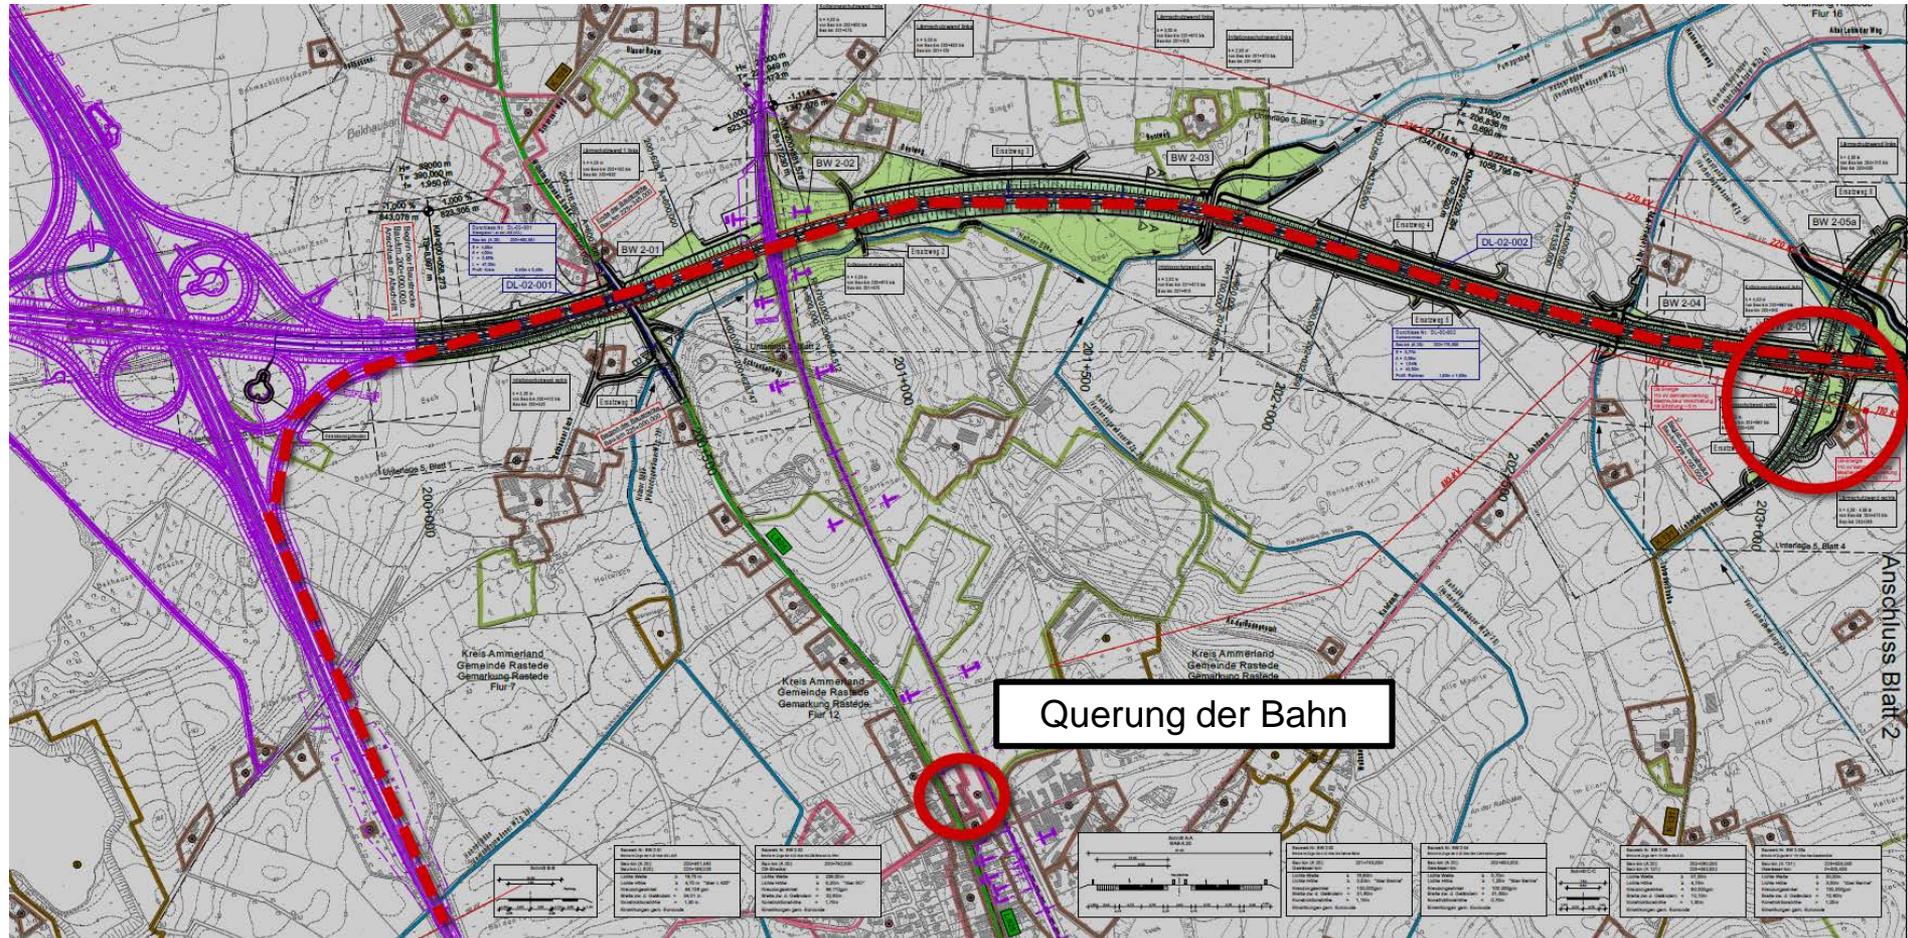

# Belange des Brandschutzes

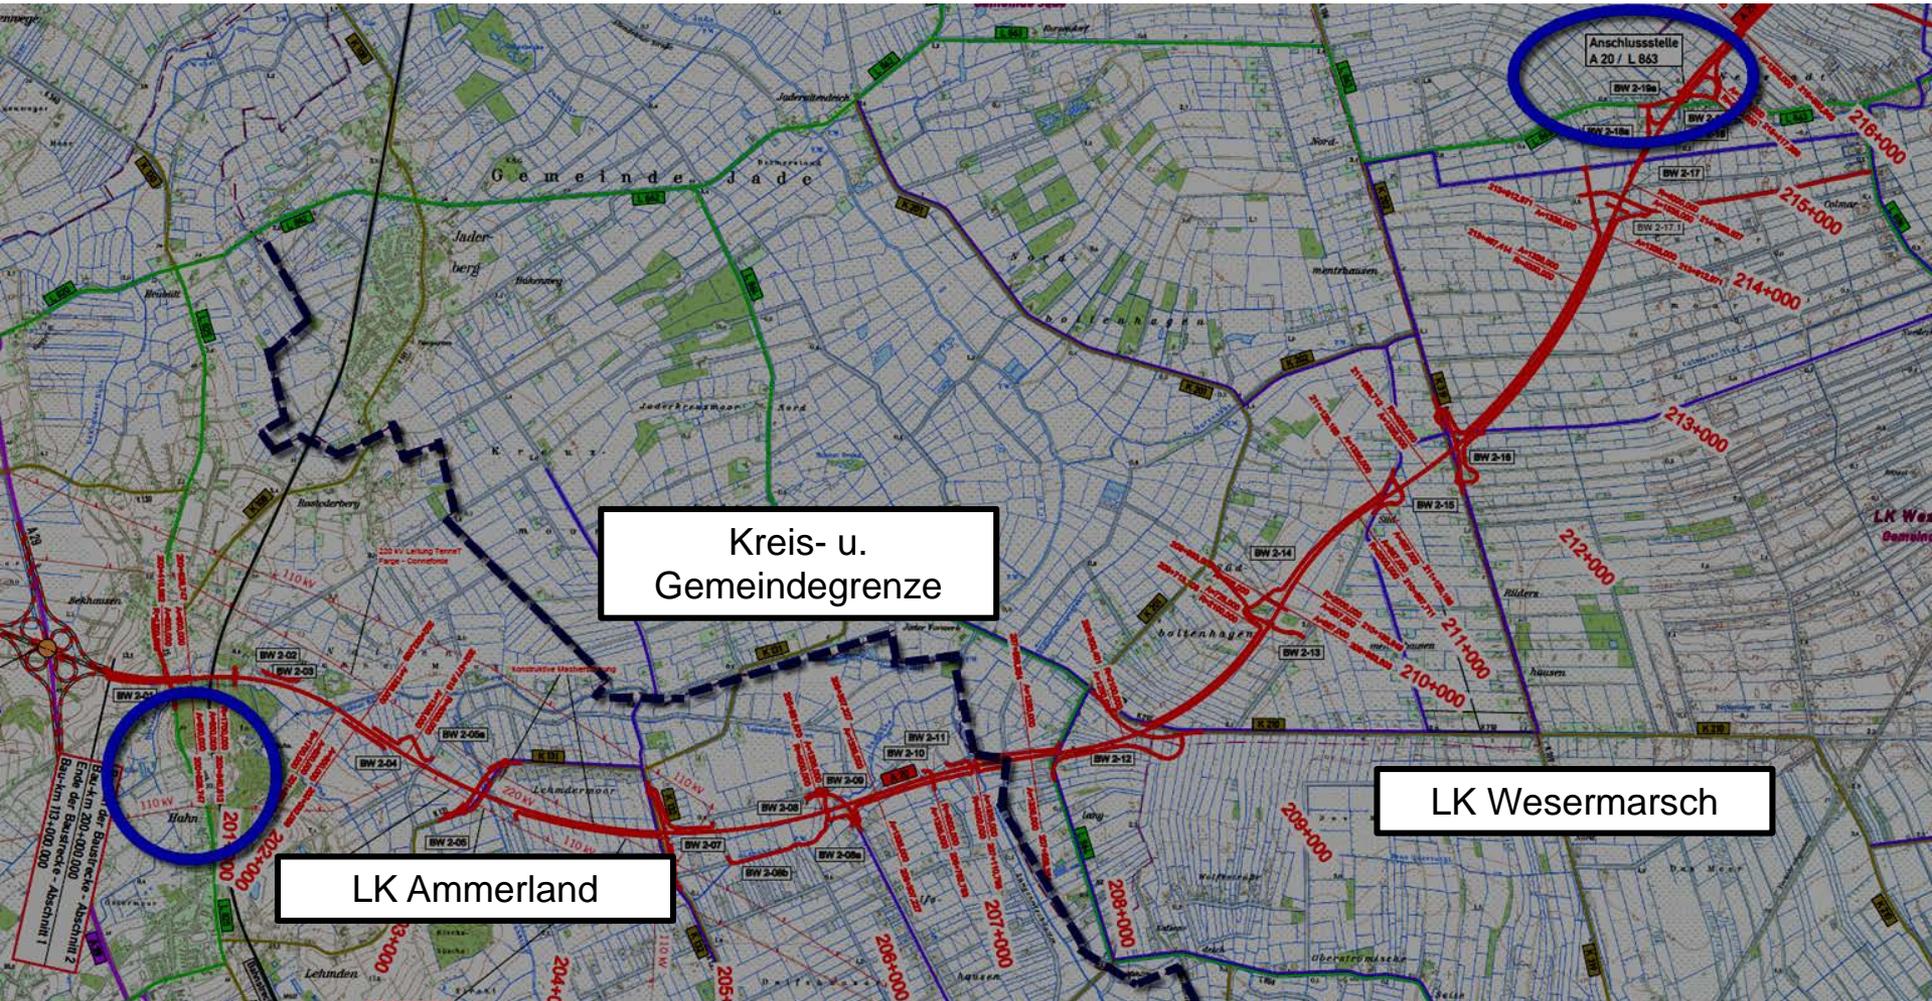

Kreis- u.  
Gemeindegrenze

LK Ammerland

LK Wesermarsch

Anschlussstelle  
A 20 / L 863

# E. Landschaftsbild

# WHV- Straße Blickrichtung Hahn- Lehmden



# WHV- Straße Blickrichtung Hahn- Lehmden



Ihre Fragen?