


Gemeinde Rastede

Dorfentwicklung Rastede-Nord -

Entwicklung von Dorfplätzen in Hahn-Lehmden als Kommunikationsort und als Aktivraum (Projektnr: 23)

Anlage 2 zu Vorlage 2018/171

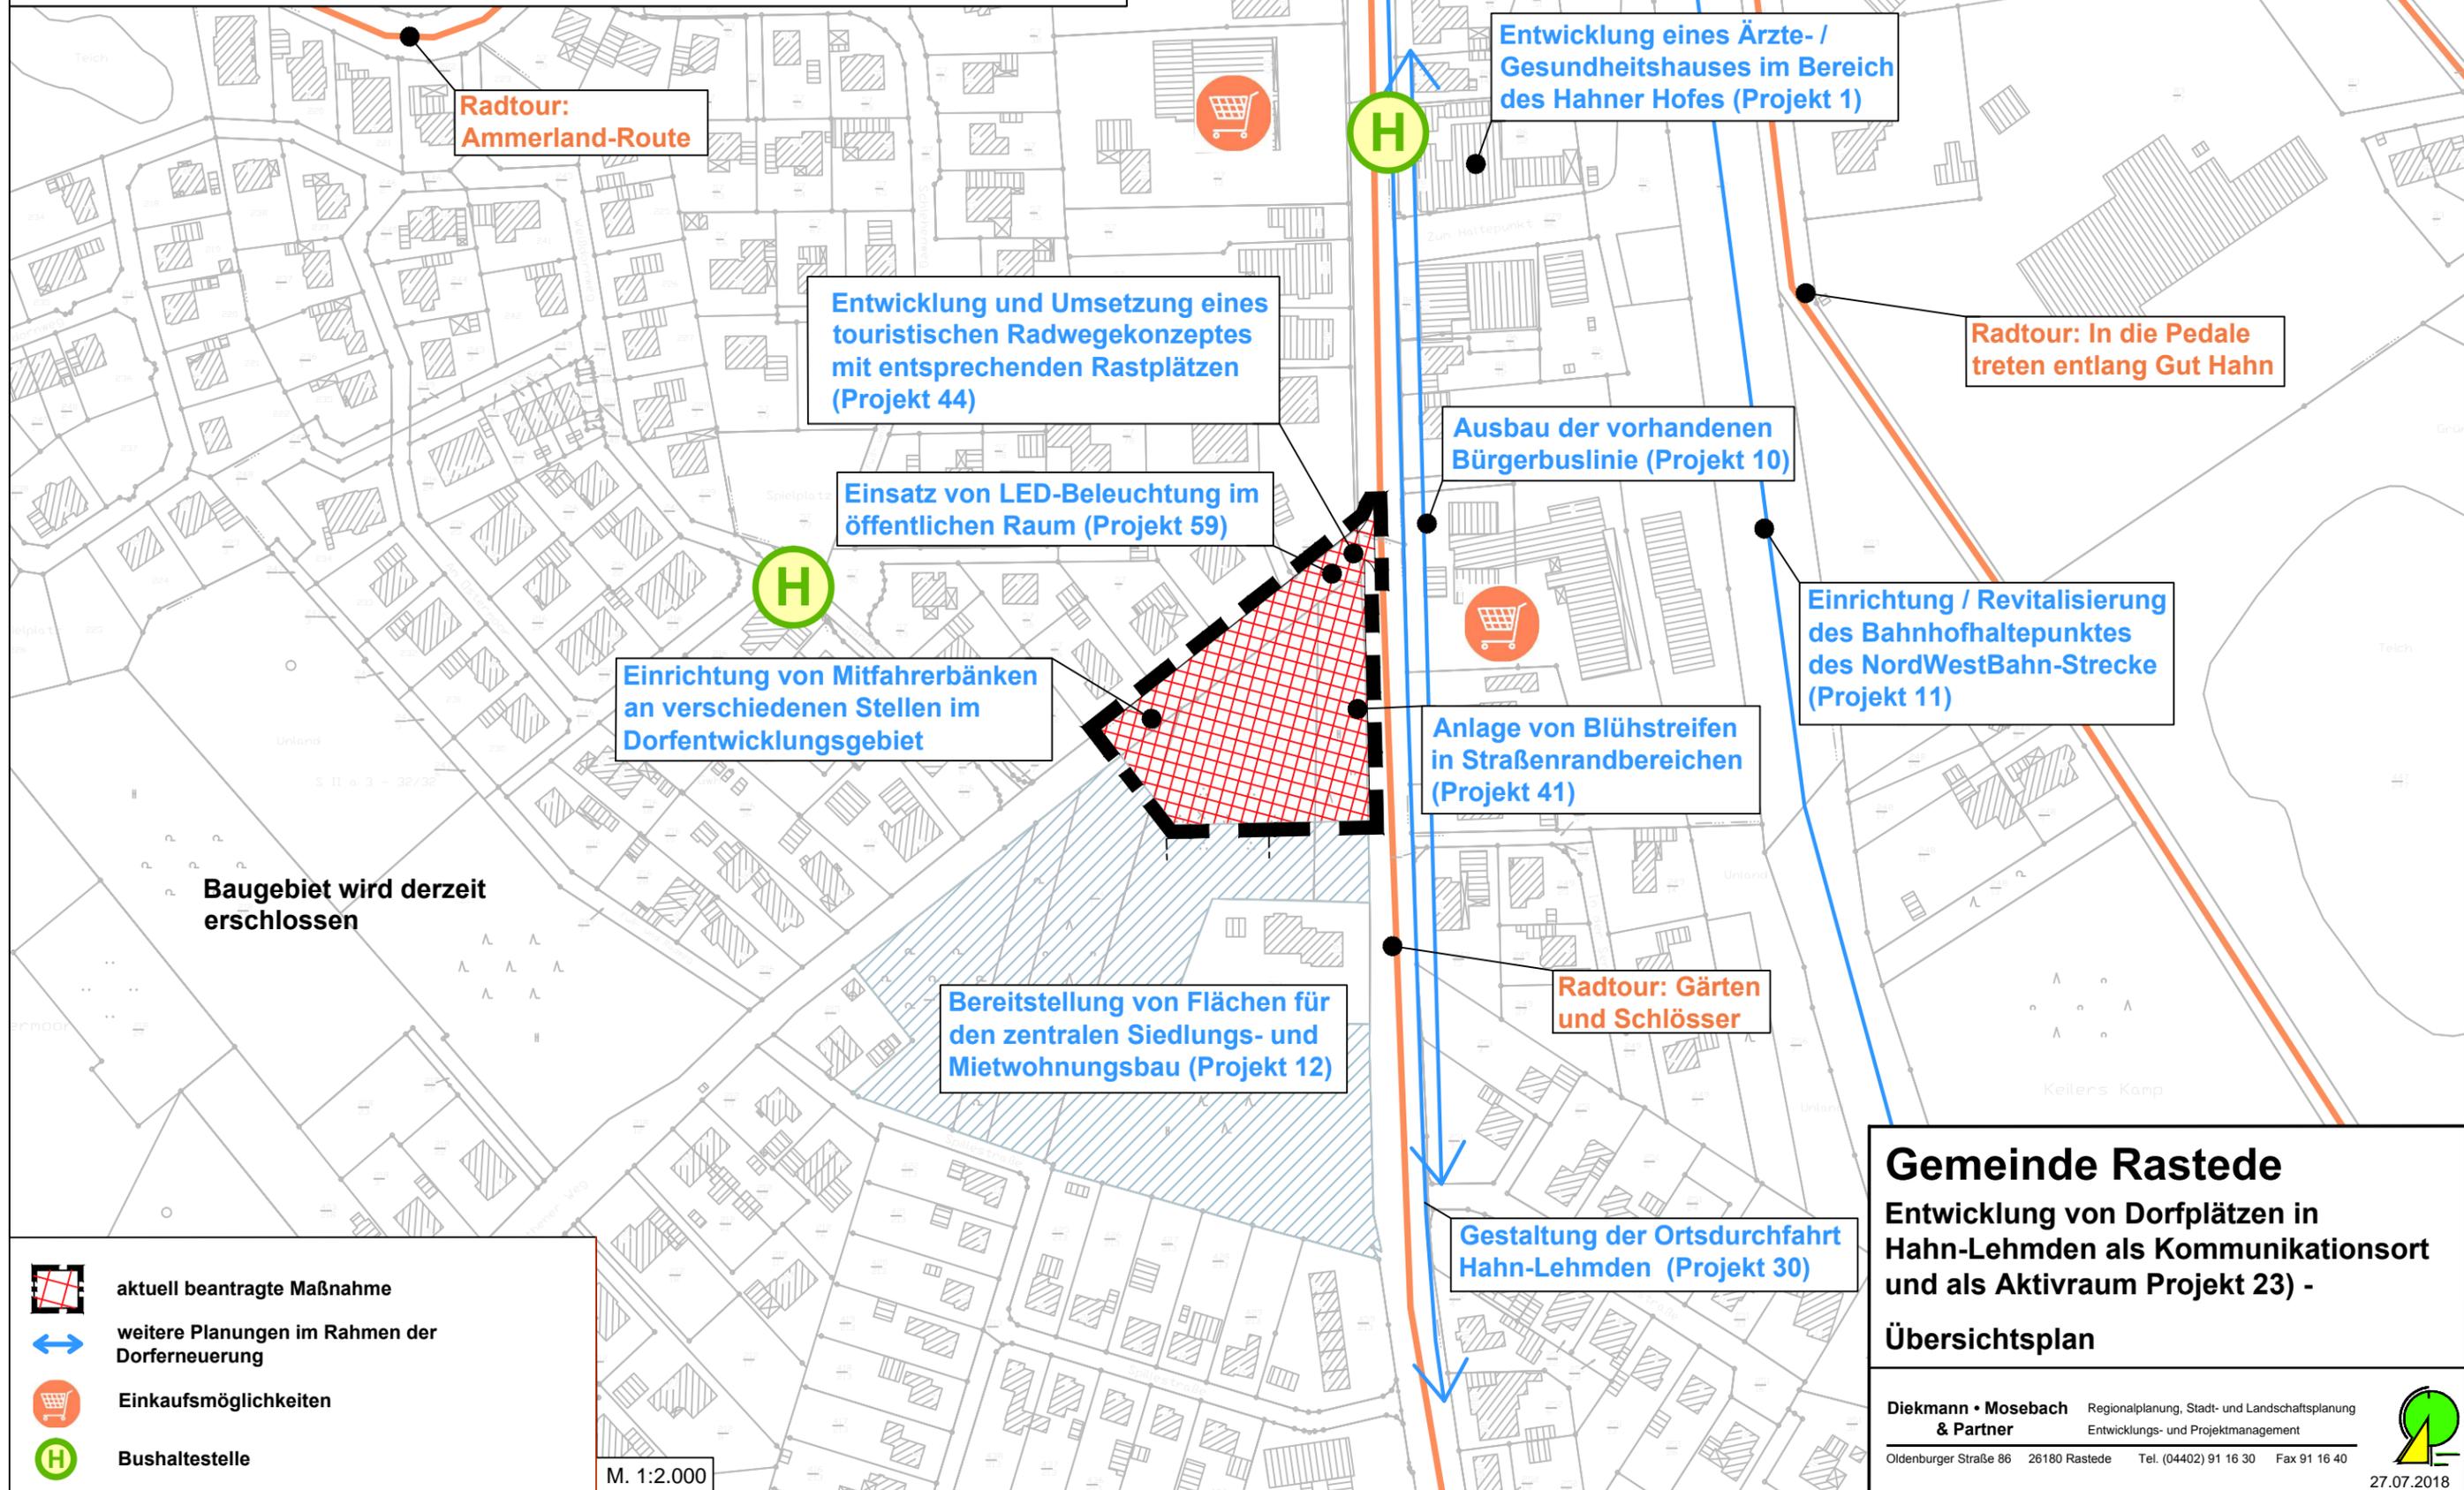

M. 1:2.000

Gemeinde Rastede
Entwicklung von Dorfplätzen in Hahn-Lehmden als Kommunikationsort und als Aktivraum Projekt 23) -
Übersichtsplan