


# Parkplatz Schule Feldbreite

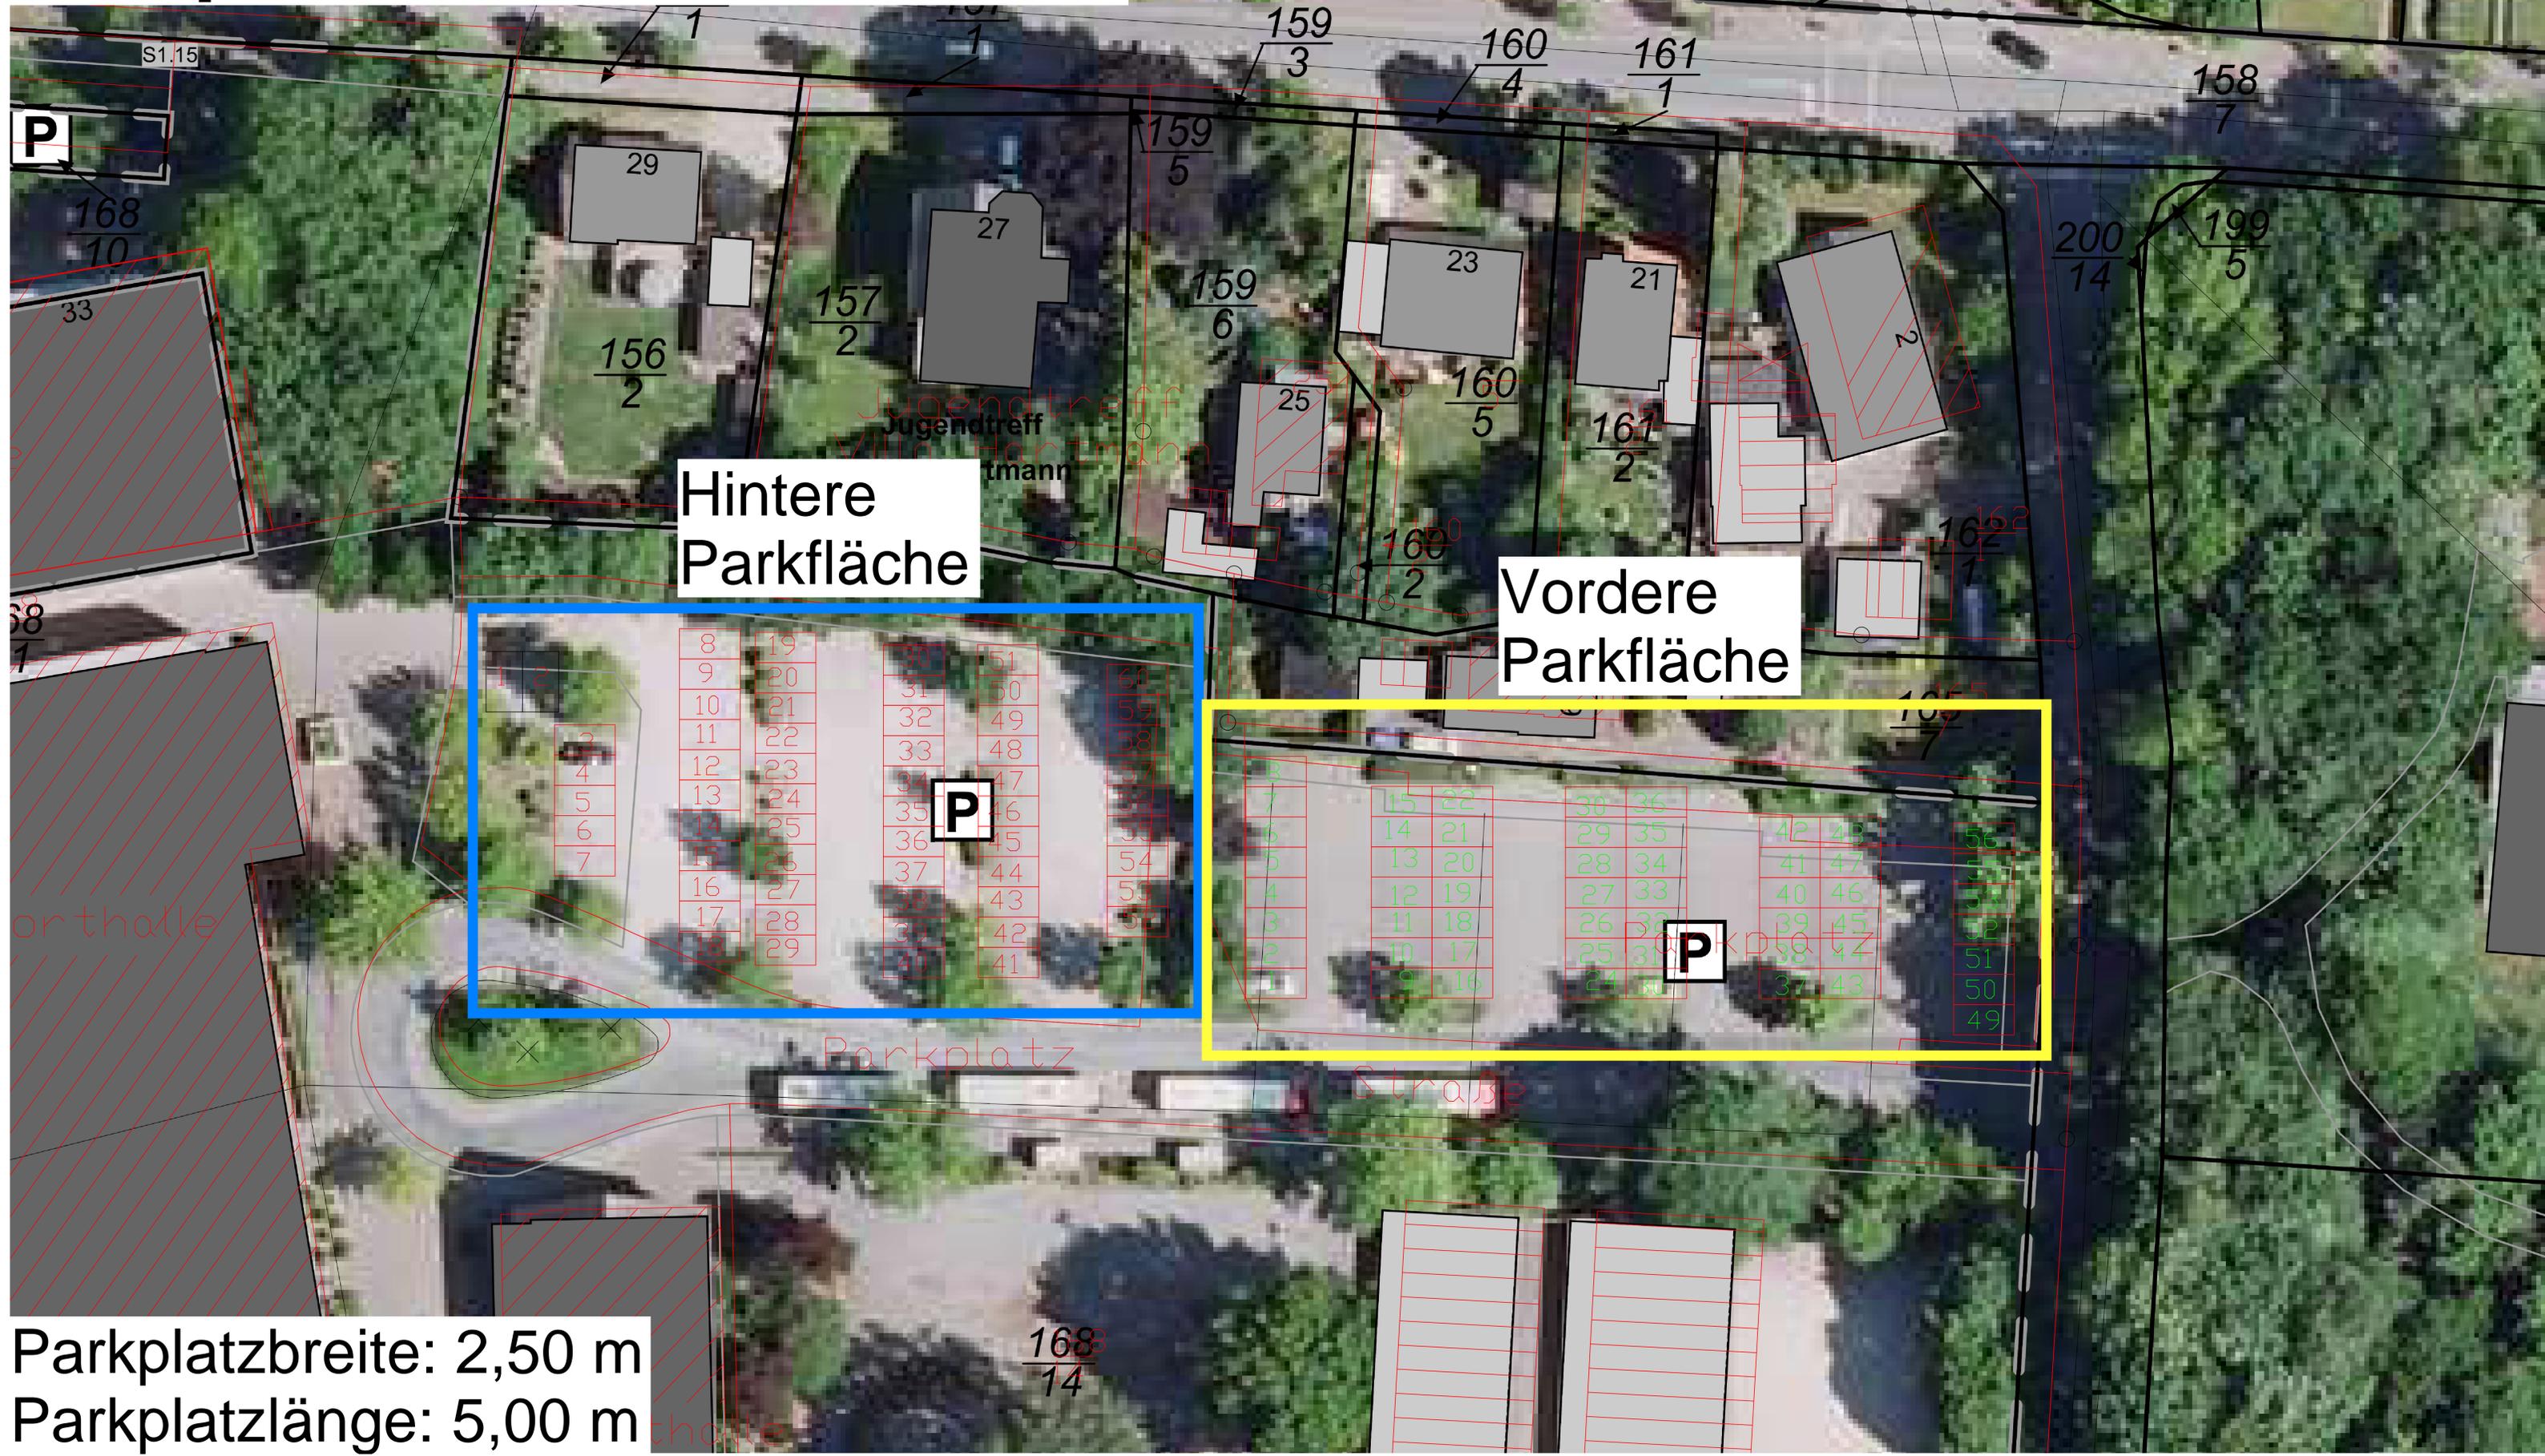

Hintere  
Parkfläche

Vordere  
Parkfläche

Parkplatzbreite: 2,50 m  
 Parkplatzlänge: 5,00 m

168  
14