


78. Flächennutzungsplanänderung "Ipwege - nördlich Feldstraße"

Es gilt die Baunutzungsverordnung (BauNVO) in der Fassung der Bekanntmachung vom 21.11.2017 (BGBl. I, S. 3786)

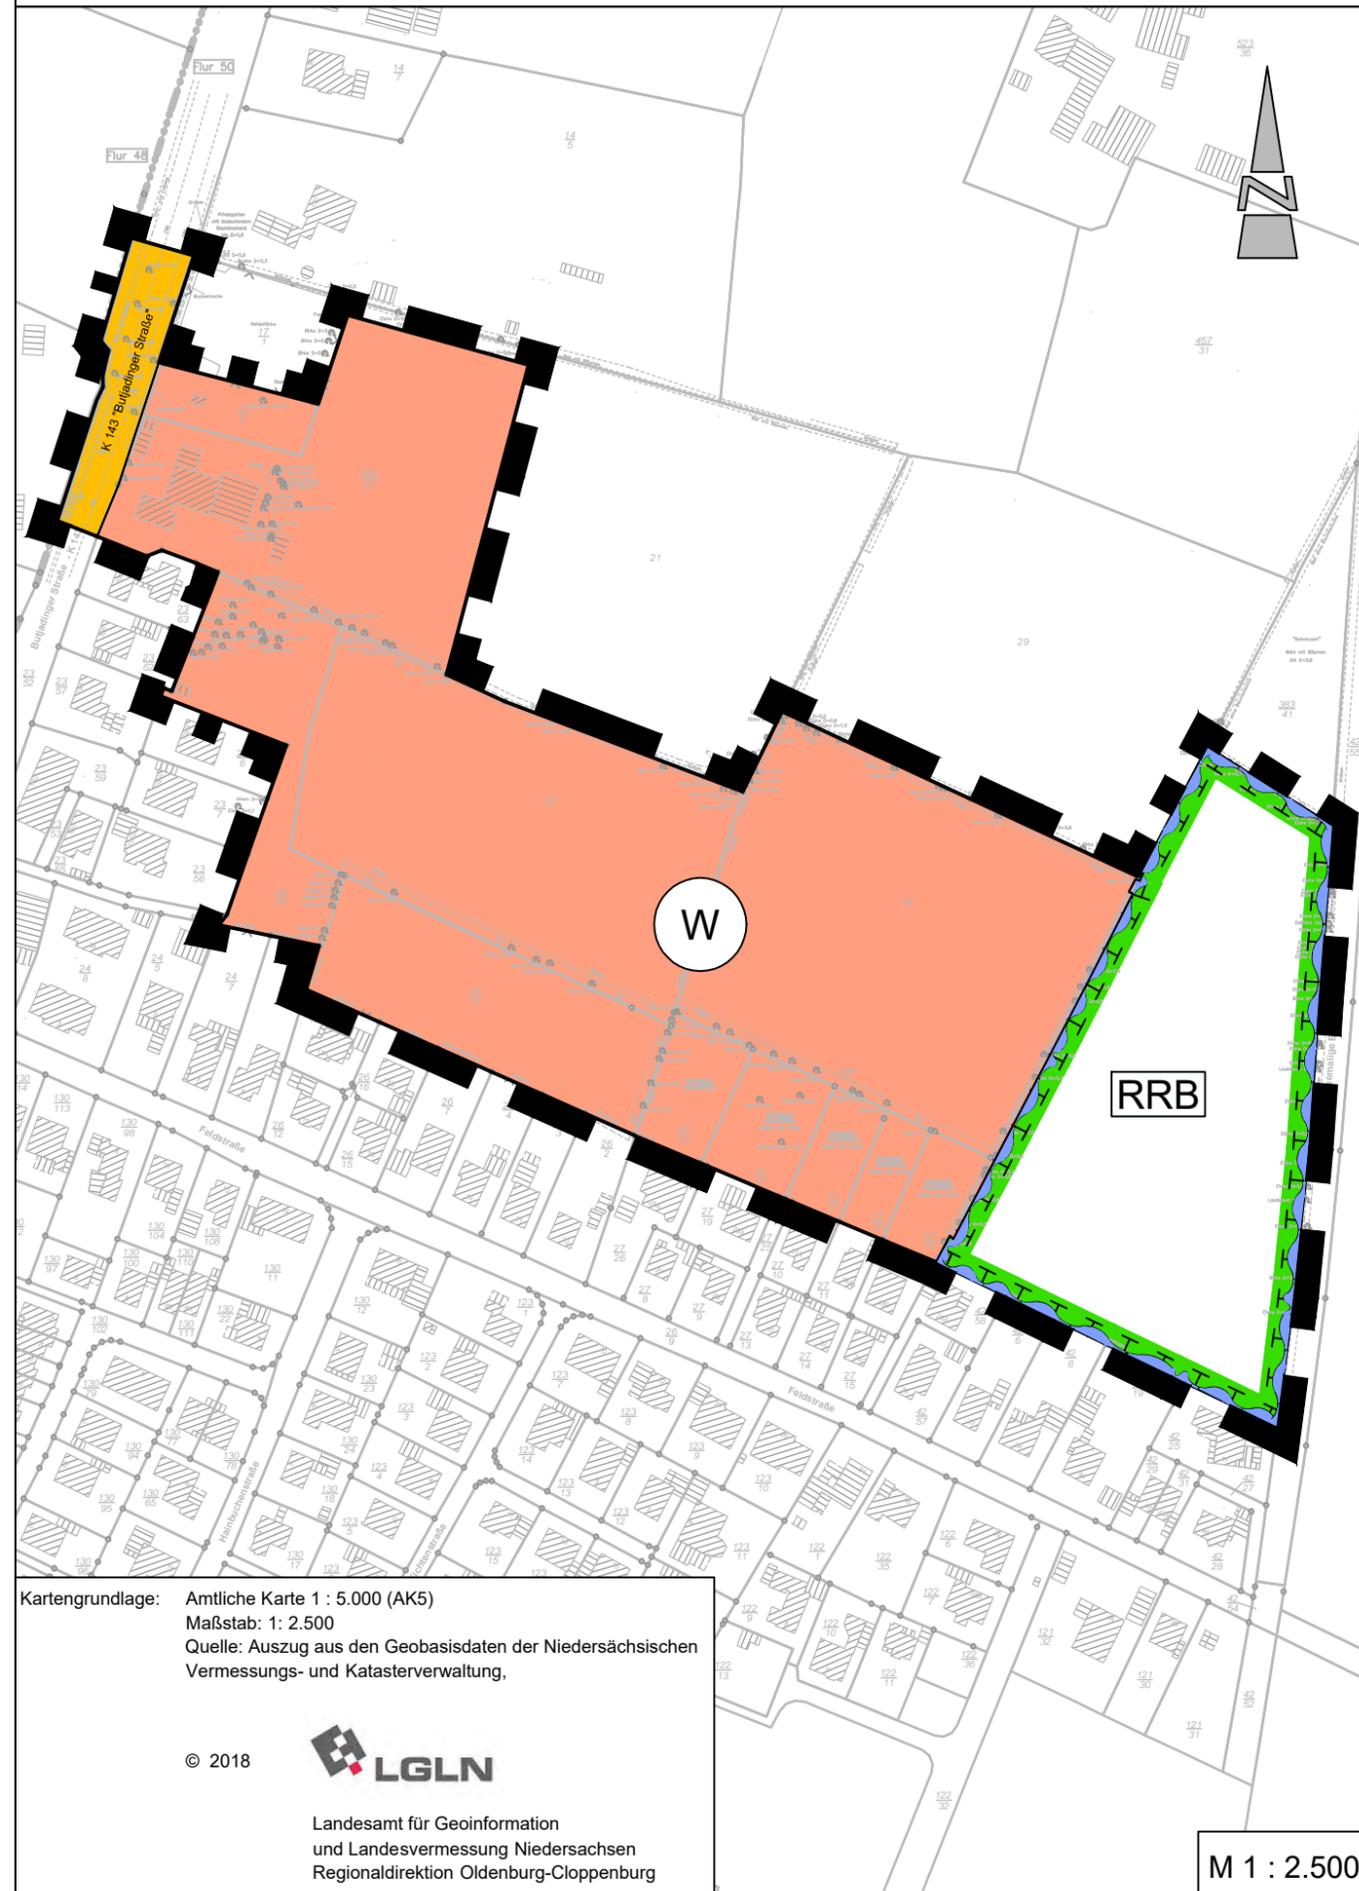

Präambel und Ausfertigung

Aufgrund des § 1 Abs. 3 des Baugesetzbuches (BauGB) i. V. m. § 58 des Niedersächsischen Kommunalverfassungsgesetzes (NKomVG) hat der Rat der Gemeinde Rastede in seiner Sitzung am die 78. Änderung des Flächennutzungsplanes bestehend aus der Planzeichnung und der Begründung beschlossen.

Rastede,
 (Siegel)
 Bürgermeister

Verfahrensvermerke

Der Entwurf der 78. Änderung des Flächennutzungsplanes wurde ausgearbeitet vom Planungsbüro Diekmann • Mosebach & Partner, Rastede.

Aufstellungsbeschluss

Der Verwaltungsausschuss der Gemeinde Rastede hat in seiner Sitzung am die Aufstellung der 78. Änderung des Flächennutzungsplanes beschlossen. Der Aufstellungsbeschluss ist gemäß § 2 Abs. 1 BauGB am ortsbüchlich bekannt gemacht.

Rastede,
 Bürgermeister

Öffentliche Auslegung

Der Verwaltungsausschuss der Gemeinde Rastede hat in seiner Sitzung am dem Entwurf der 78. Änderung des Flächennutzungsplanes und der Begründung zugestimmt und seine öffentliche Auslegung gemäß § 3 Abs. 2 BauGB beschlossen. Ort und Dauer der öffentlichen Auslegung wurden am ortsbüchlich bekannt gemacht. Der Entwurf der 78. Flächennutzungsplanänderung hat mit der Begründung und den wesentlichen, bereits vorliegenden umweltbezogenen Stellungnahmen vom bis gemäß § 3 Abs. 2 BauGB öffentlich ausgelegt und war auf der Internetseite einsehbar.

Rastede,
 Bürgermeister

Feststellungsbeschluss

Der Rat der Gemeinde Rastede hat nach Prüfung der Stellungnahmen gemäß § 3 Abs. 2 BauGB die 78. Änderung des Flächennutzungsplanes nebst Begründung in seiner Sitzung am beschlossen.

Rastede,
 Bürgermeister

Genehmigung

Die 78. Änderung des Flächennutzungsplanes ist mit Verfügung (Az.:.....) vom heutigen Tage unter Auflagen / mit Maßgaben / Ausnahme der durch kenntlich gemachten Teile gemäß § 6 BauGB genehmigt.

Rastede,

 Landkreis Ammerland
 Landrat
 im Auftrage

Beitrittsbeschluss

Der Rat der Gemeinde Rastede ist den in der Genehmigungsverfügung vom (Az.: s.o.) aufgeführten Maßgaben/Auflagen/Ausnahmen in seiner Sitzung am beigetreten. Der betroffenen Öffentlichkeit sowie den berührten Behörden und sonstigen Trägern öffentlicher Belange wurde mit Schreiben vom gemäß § 4a Abs. 3, Satz 4 BauGB Gelegenheit zur Stellungnahme bis zum gegeben. Ort und Dauer der öffentlichen Auslegung wurden am ortsbüchlich bekannt gemacht. Die 78. Änderung des Flächennutzungsplanes und die Begründung haben wegen der Maßgaben /Auflagen gemäß § 4a Abs. 3, Satz 1 i. V. m. § 3 Abs. 2 BauGB vom bis öffentlich ausgelegt.

Rastede,
 Bürgermeister

Bekanntmachung

Die Erteilung der Genehmigung der 78. Änderung des Flächennutzungsplanes ist gemäß § 6 Abs. 5 BauGB am ortsbüchlich bekannt gemacht worden. Die 78. Änderung des Flächennutzungsplanes ist damit am wirksam geworden.

Rastede,
 Bürgermeister


Verletzung von Vorschriften

Innerhalb von einem Jahr nach Wirksamwerden der 78. Änderung des Flächennutzungsplanes ist die Verletzung von Vorschriften beim Zustandekommen der 78. Änderung des Flächennutzungsplanes und der Begründung nicht geltend gemacht worden.

Rastede,
 Bürgermeister

Planzeichenerklärung


1. Art der baulichen Nutzung

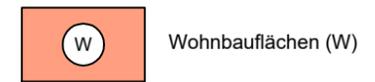


2. Verkehrsflächen




3. Wasserflächen und Flächen für die Wasserwirtschaft, den Hochwasserschutz und die Regelung des Wasserabflusses

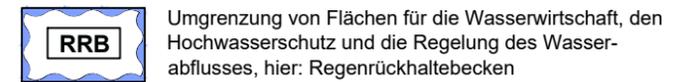

4. Planungen, Nutzungsregelungen, Maßnahmen und Flächen für Maßnahmen zum Schutz, zur Pflege und zur Entwicklung von Natur und Landschaft

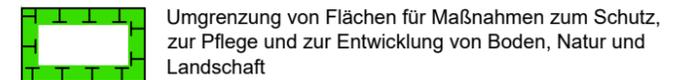

5. Sonstige Planzeichen

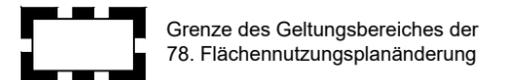

Gemeinde Rastede
 Landkreis Ammerland

78. Änderung des Flächennutzungsplanes
 "Ipwege - nördlich Feldstraße"

Entwurf 02.11.2018

Diekmann • Mosebach & Partner Regionalplanung Stadt- und Landschaftsplanung
 Entwicklungs- und Projektmanagement

Oldenburger Straße 86 26180 Rastede Tel. (04402) 91 16 30 Fax 91 16 40



Kartengrundlage: Amtliche Karte 1 : 5.000 (AK5)
 Maßstab: 1 : 2.500
 Quelle: Auszug aus den Geobasisdaten der Niedersächsischen Vermessungs- und Katasterverwaltung,

© 2018 LGLN

Landesamt für Geoinformation
 und Landesvermessung Niedersachsen
 Regionaldirektion Oldenburg-Cloppenburg

M 1 : 2.500