




A2_Ansicht von Nordwest



A2_Ansicht von Südost



A2_Ansicht von Südwest

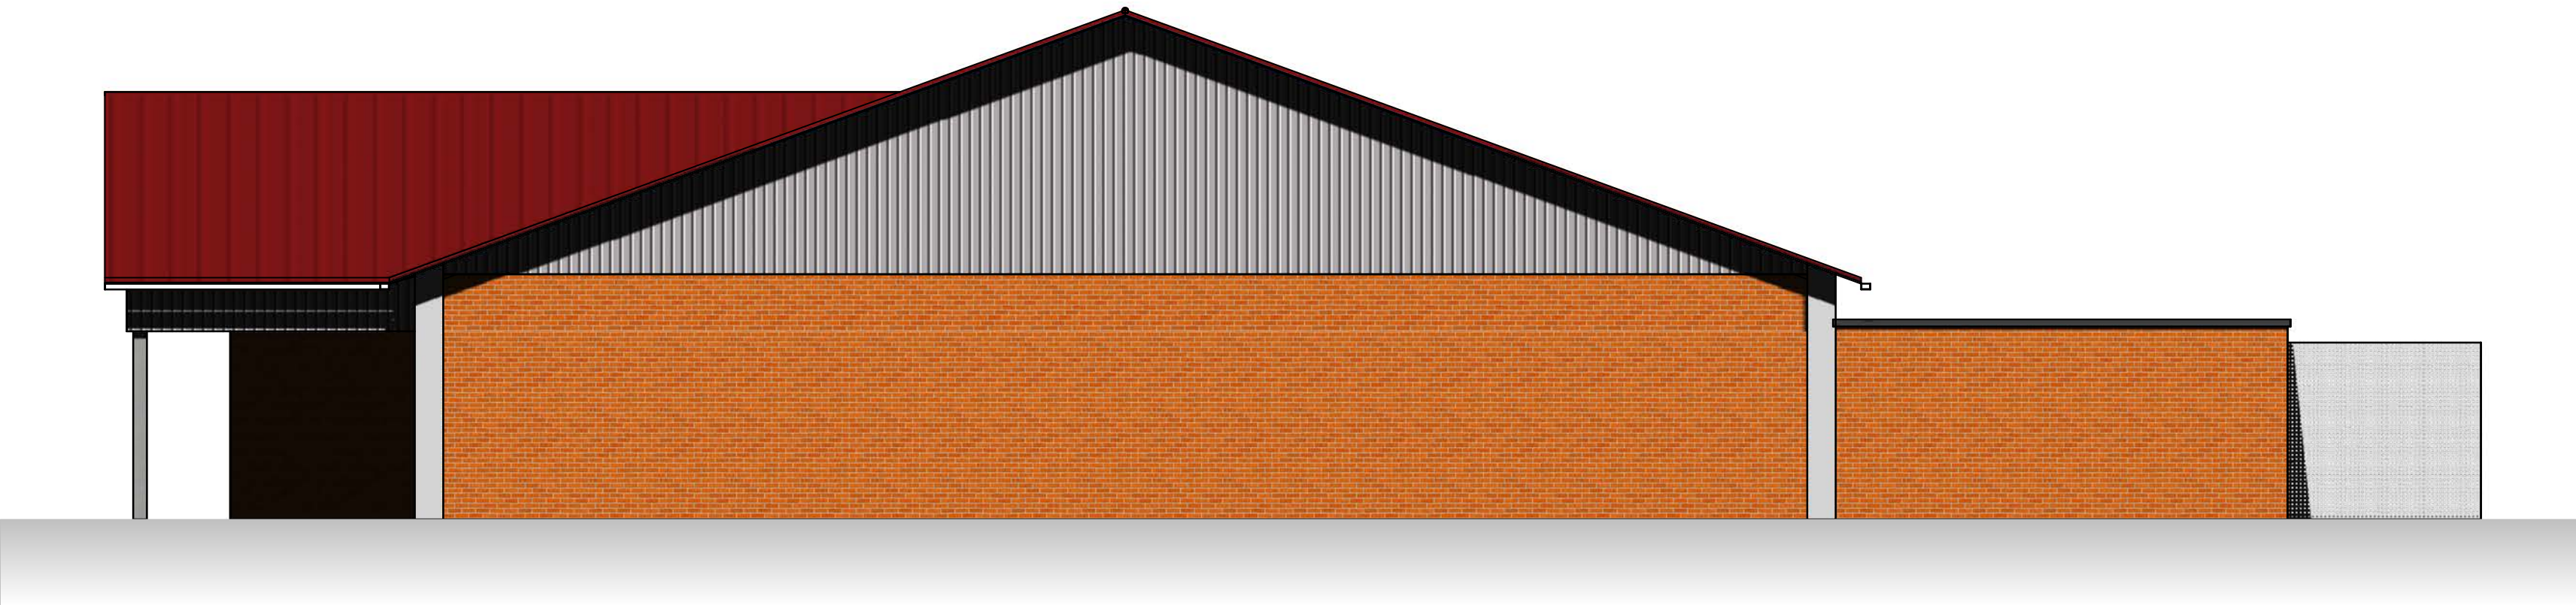

A2_Ansicht von Nordost

VORABZUG

		FRIBO - TEAM GmbH Am Straßbusch 109a 26180 Rastede FON 044 02 / 93 83 0 FAX 044 02 / 93 83 29 MAIL info@fribo-team.de WEB www.fribo-team.de	
BAUVERWEISEN Neubau eines Geschäftshauses		PROJEKT NR. 1503007	
BAUHERR Bohmann Grundstücksgesellschaft GmbH & Co KG		DATUM 24.04.2019	
BAUORT 26180 Rastede-Wahnbek, Schulstraße 63-67		MASSSTAB 1 : 100	
PLANBESCHREIBUNG Ansichten Abschnitt 2		PLAN NR. E 3.1	INDEX B
BAUVERWEISEN		ENTWURFSVERFAHREN	

