


TOP 7


Kindergarten Hahn-Lehmden – Schaffung einer Außenstelle - Raumprogramm

Vorlage 2020/016


Kindergarten Hahn-Lehmden bis 2011

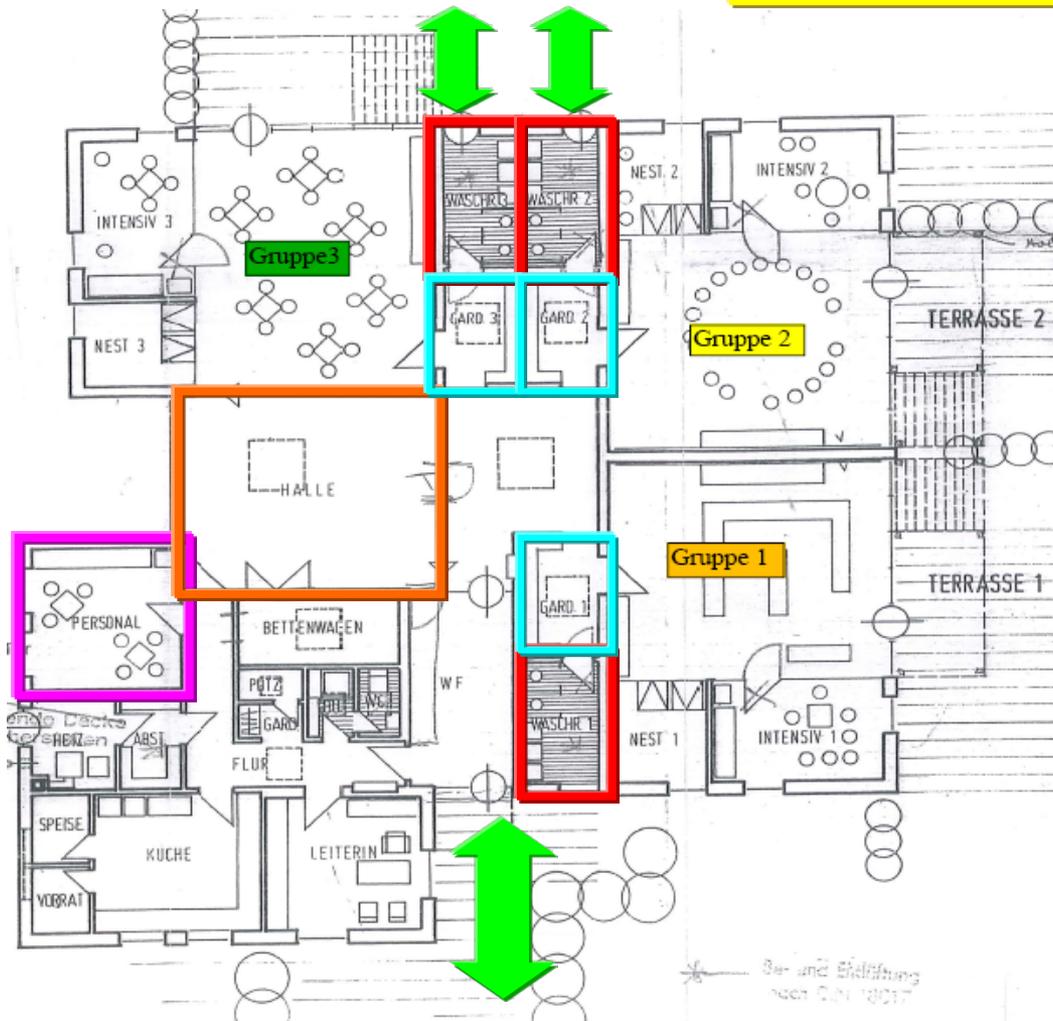


**Kernsanierung und
Anbau
Bewegungsraum /
Kleingruppenraum
2011/2012**

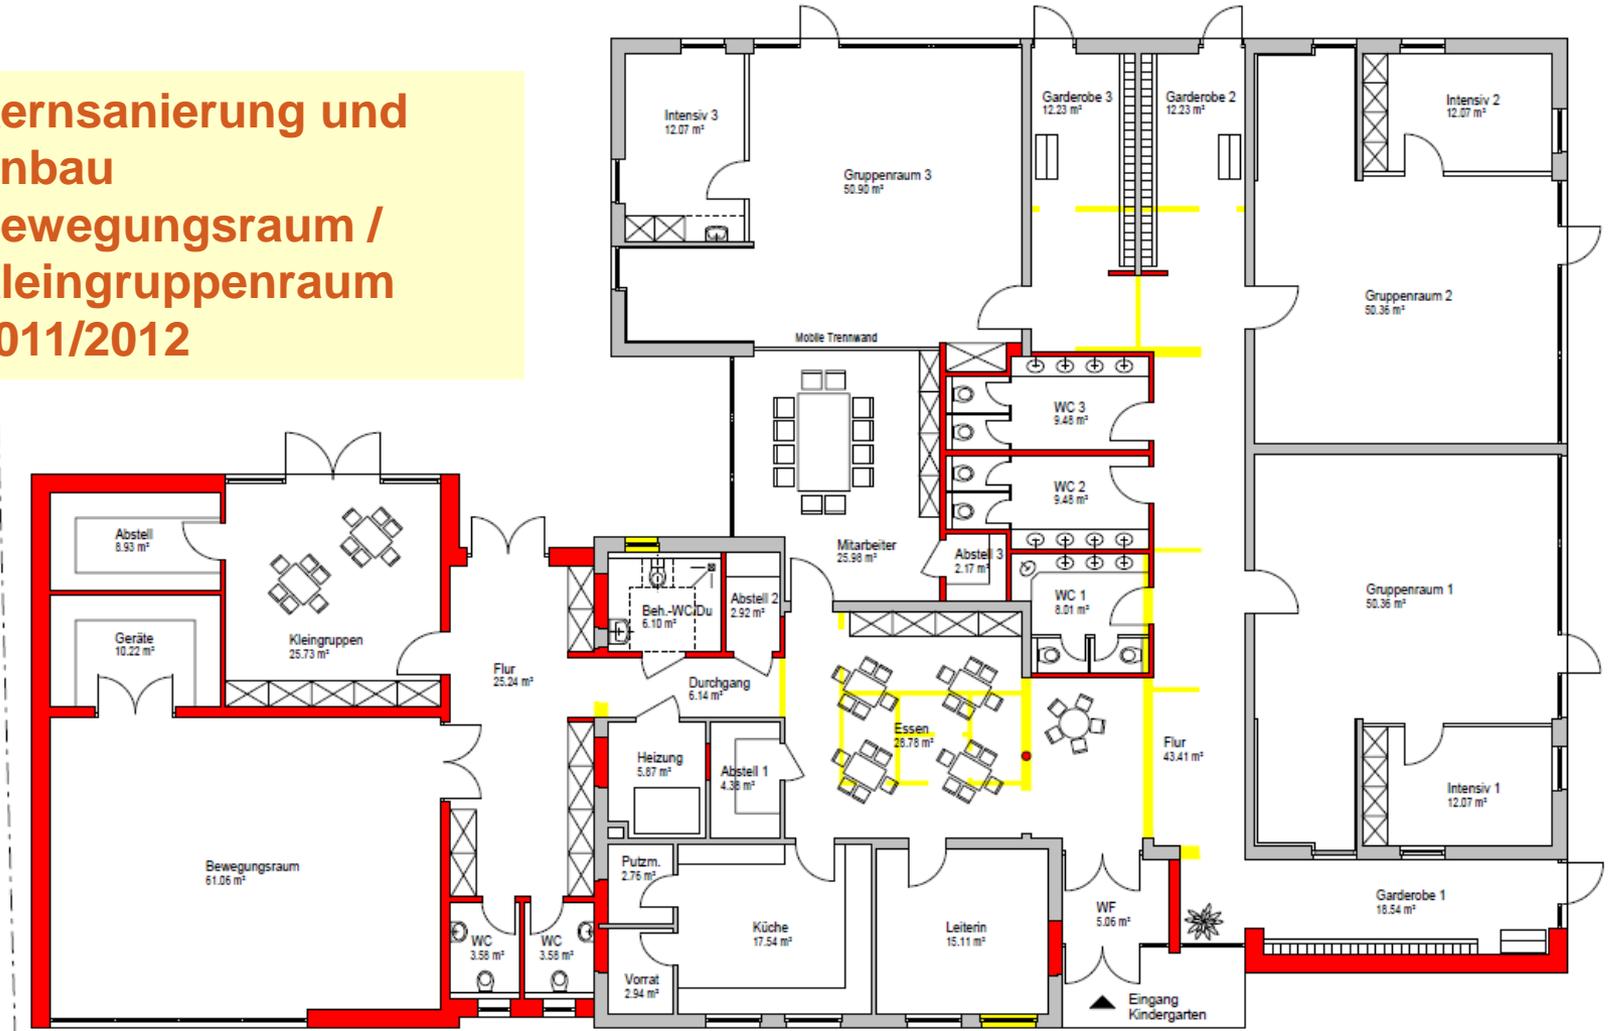


Erweiterung 2015/2016

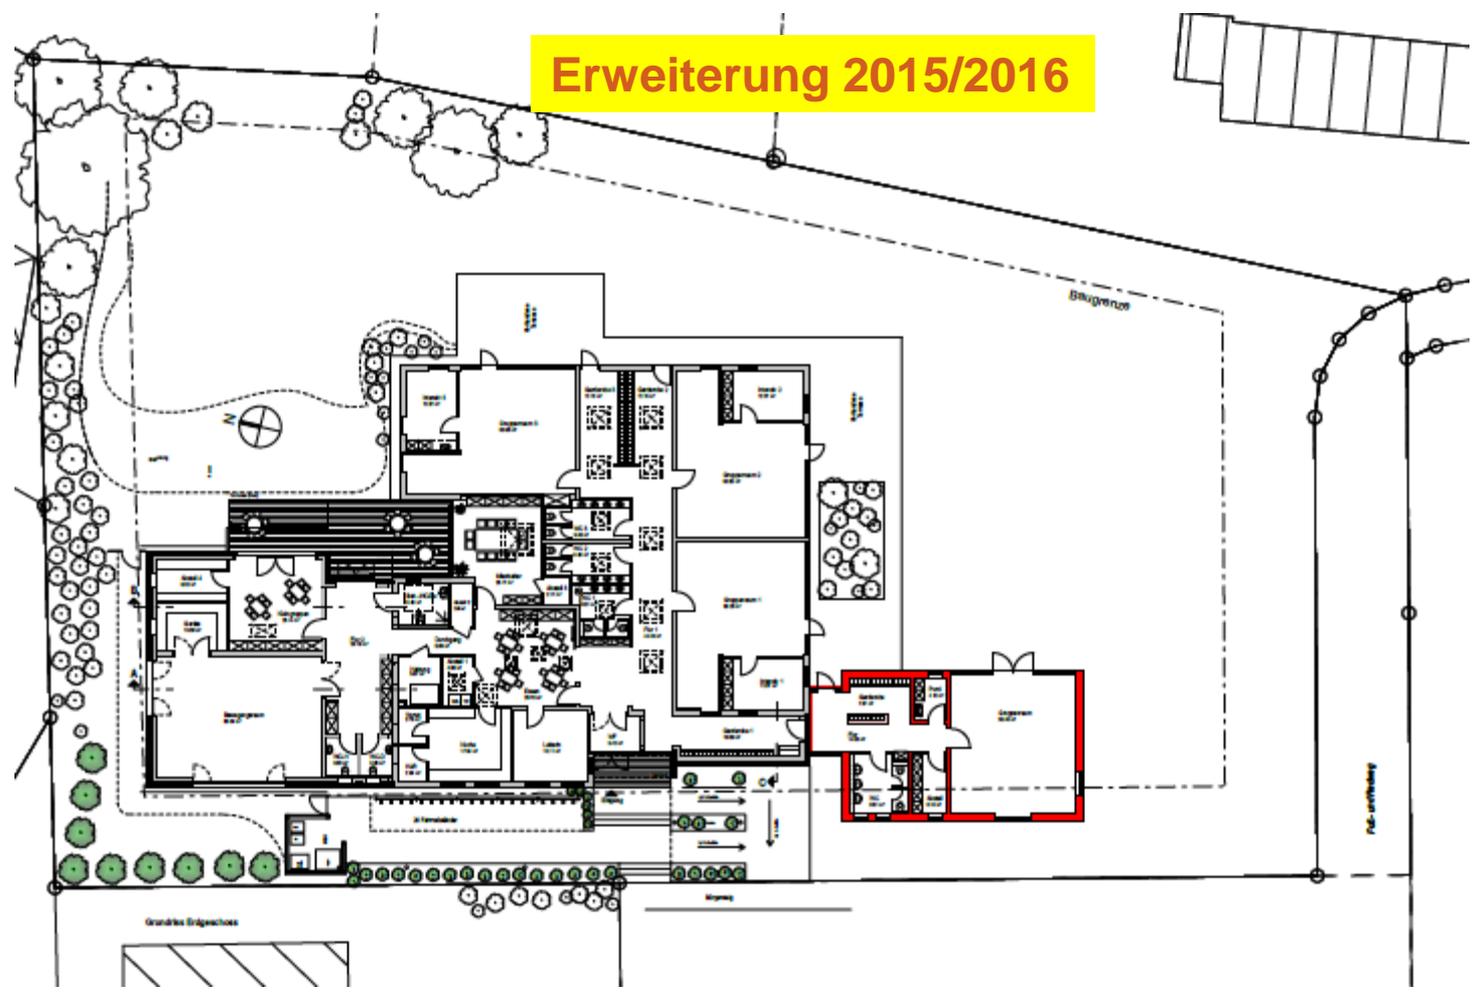


Erweiterung 2015/2016

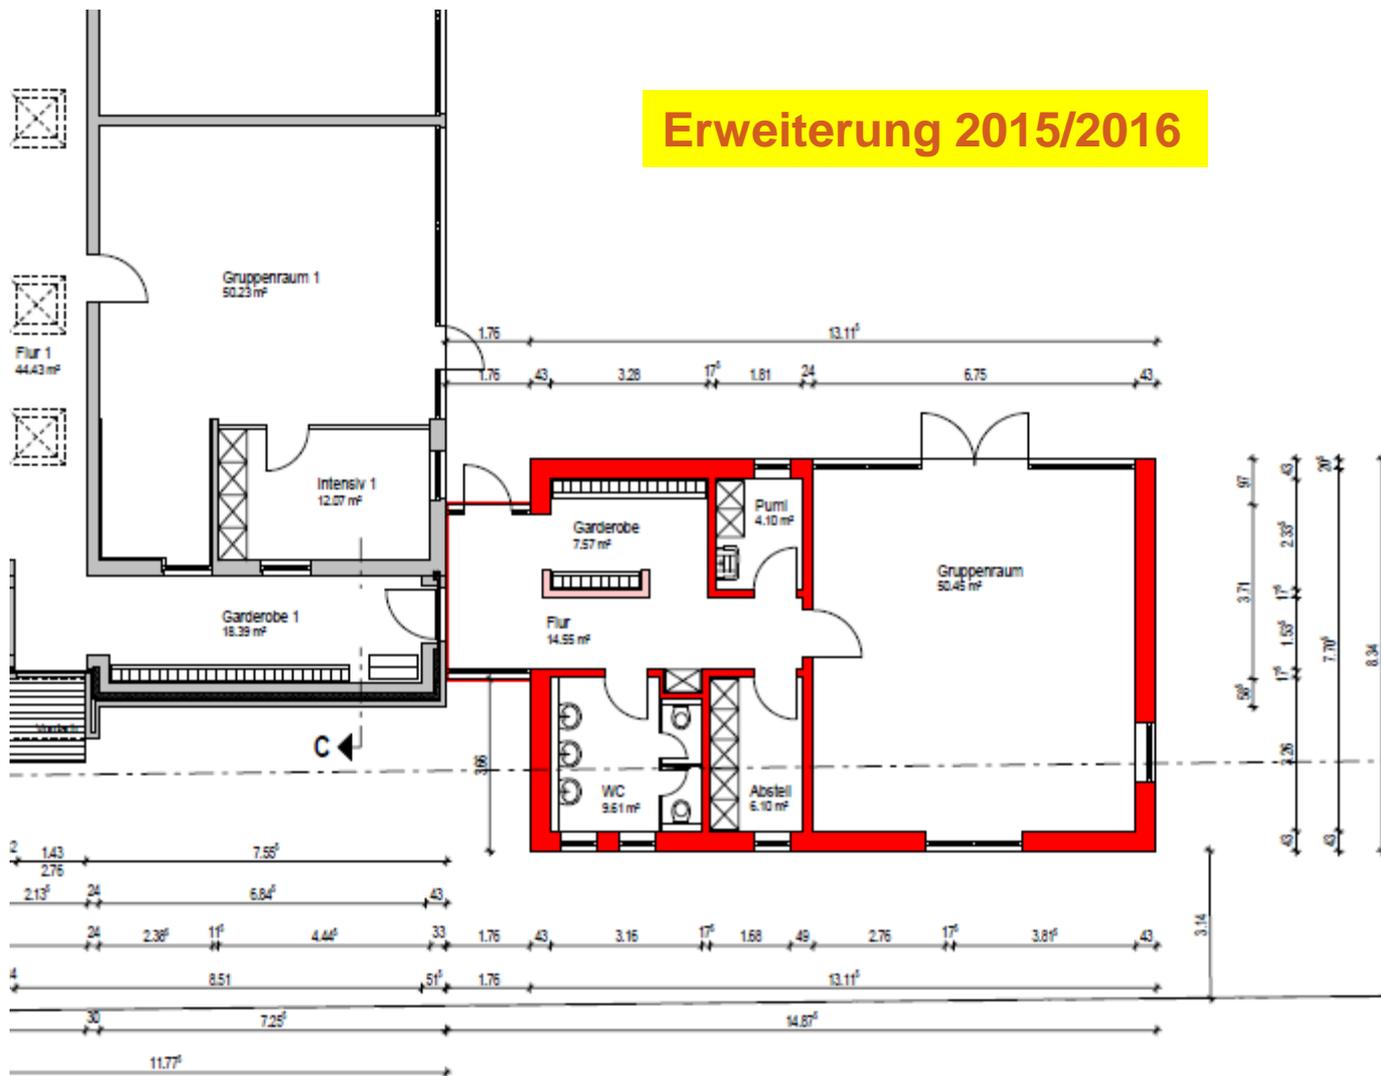


Grundschule Hahn-Lehmden Einschulungen Stand: 2014

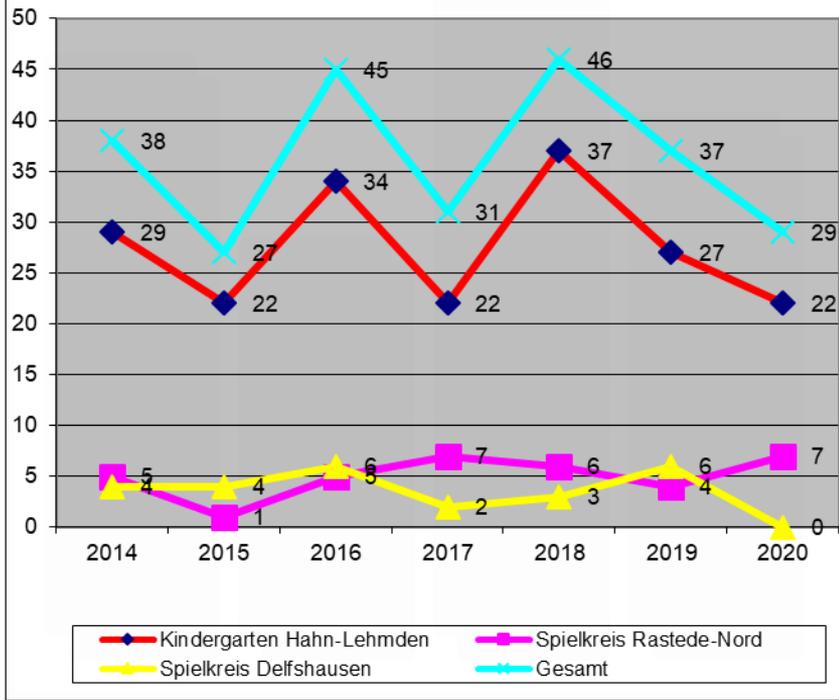


**Grundschule Hahn-Lehmden Einschulungen
Stand: 2014**

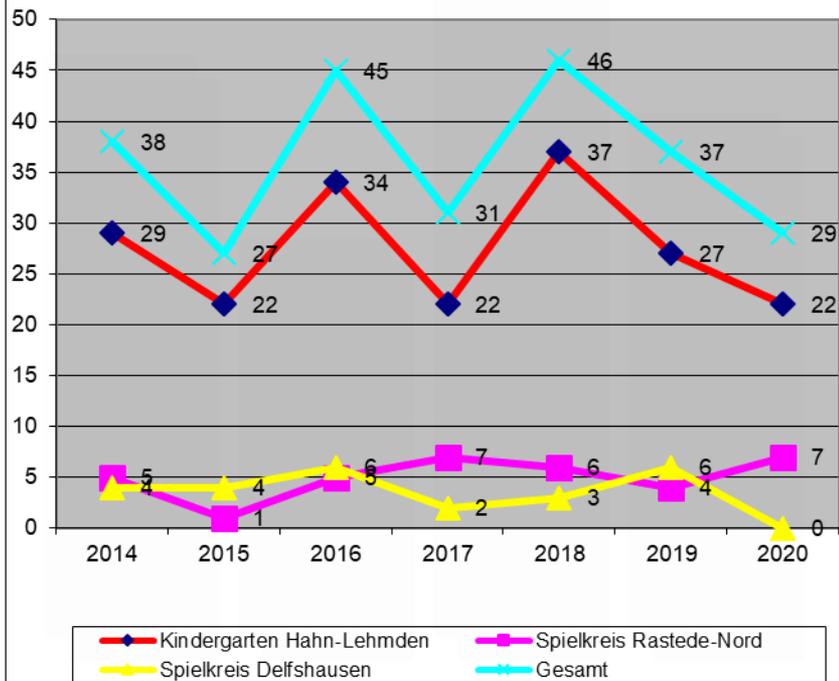

**Grundschule Hahn-Lehmden Einschulungen
Stand: 2020**

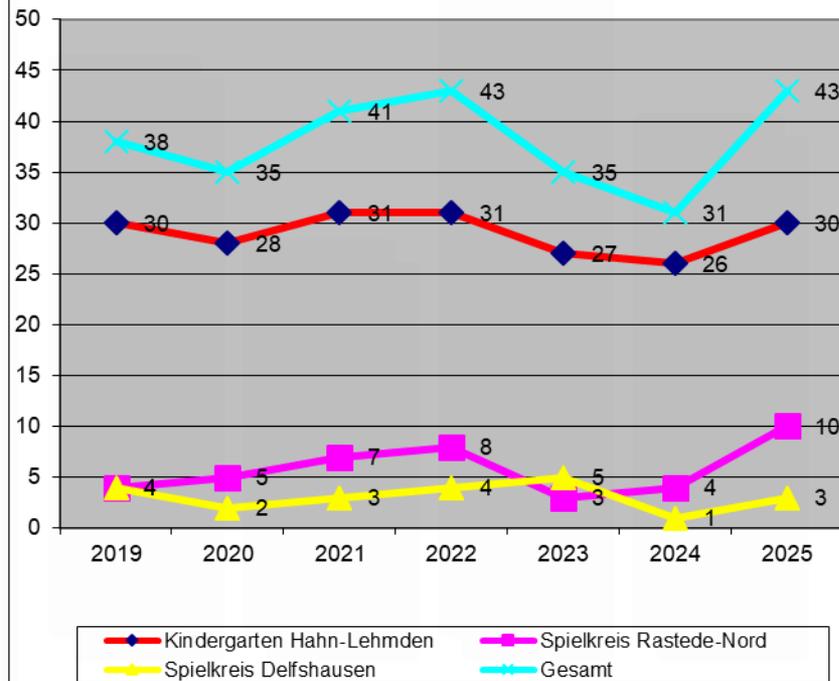

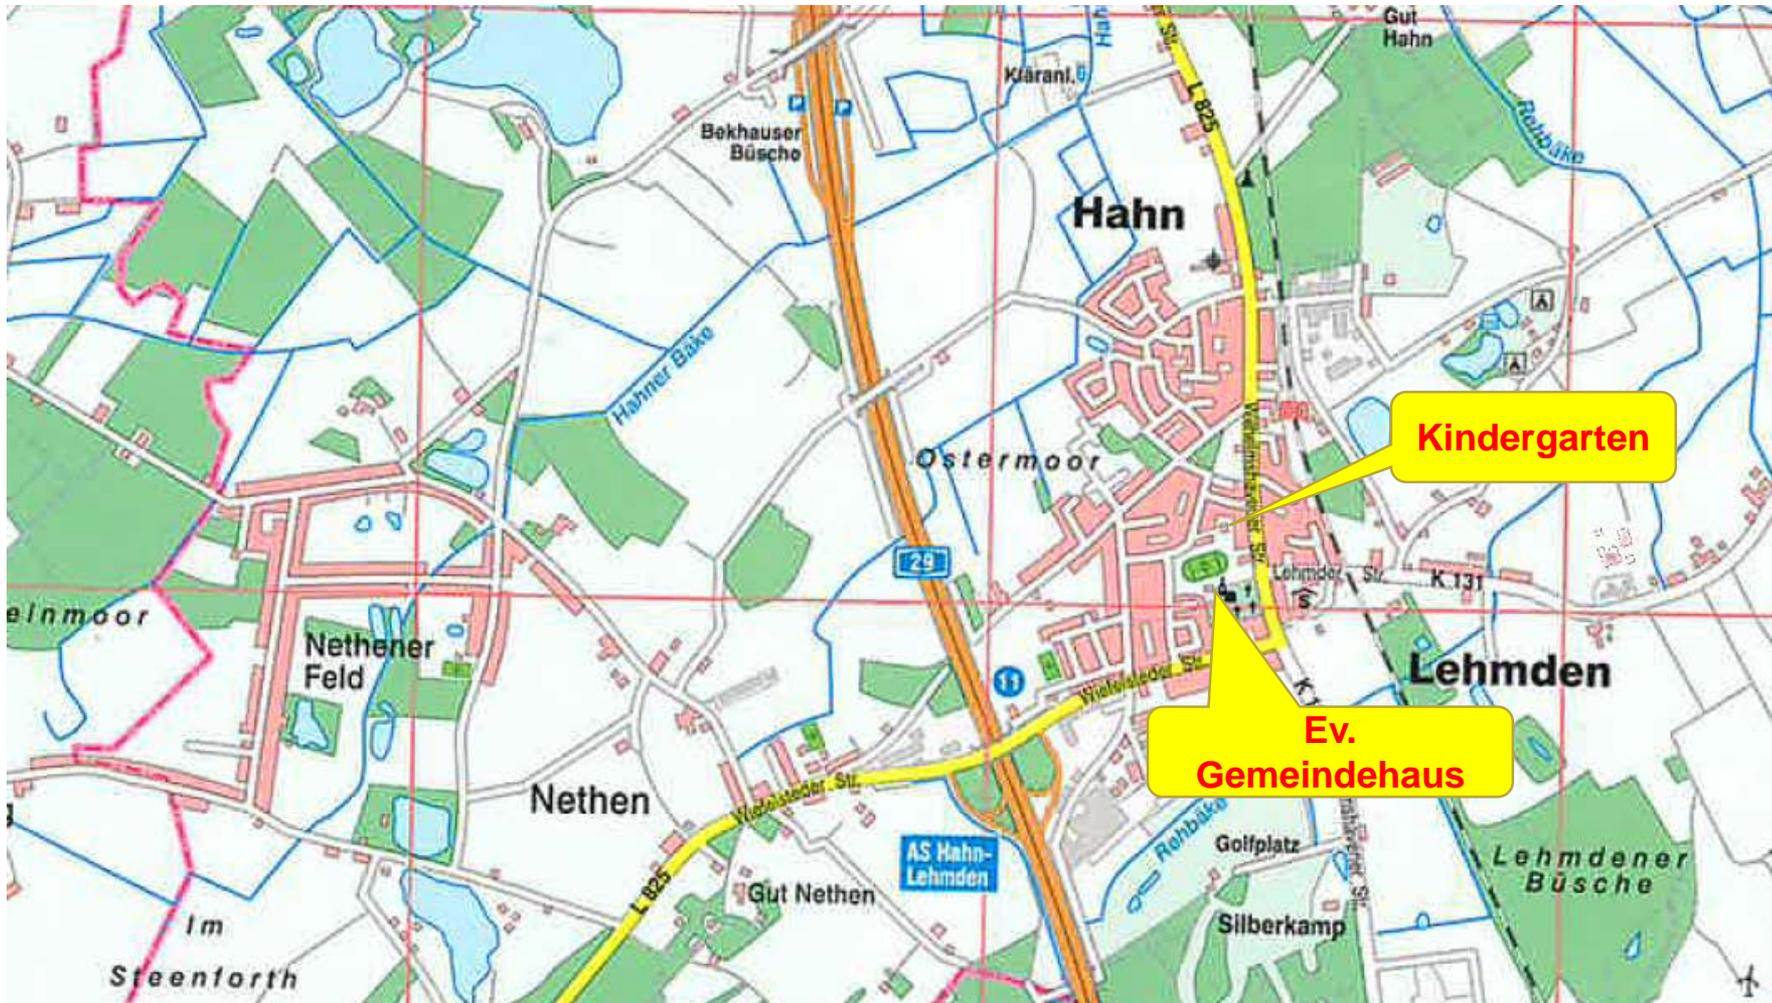


Kindergarten



Ev.
Gemeindehaus




Alternative Standorte

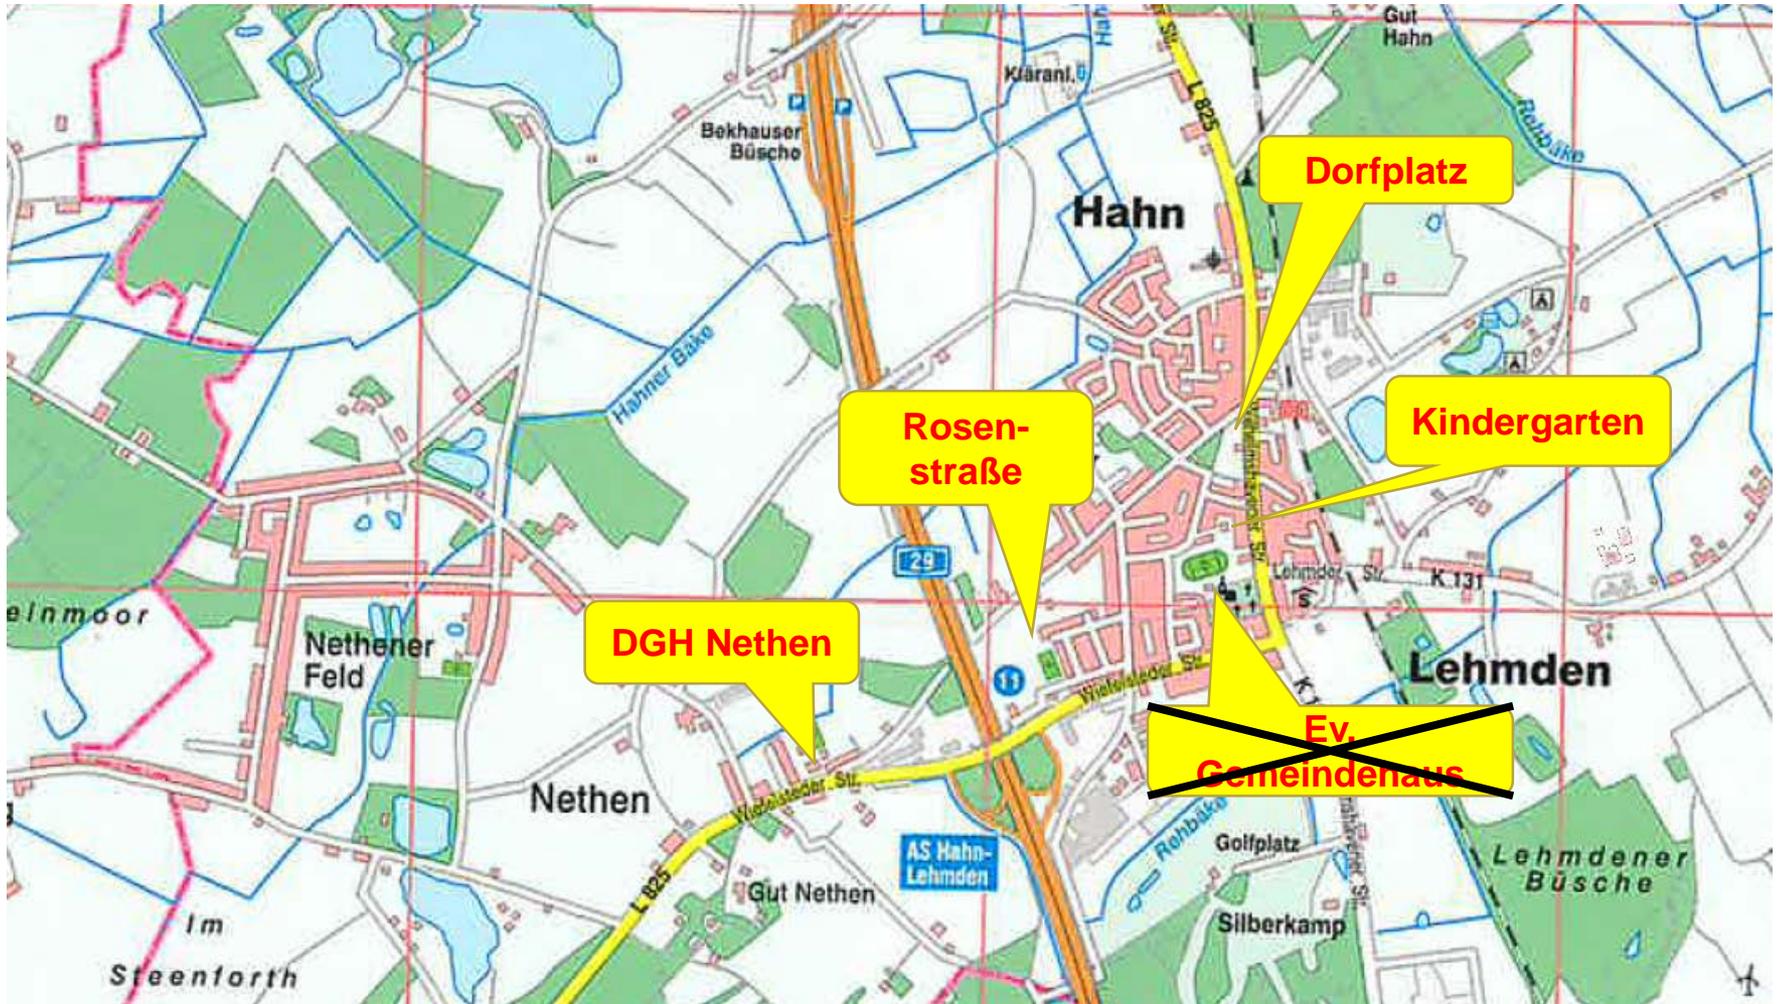

Dorfgemeinschaftshaus Nethen

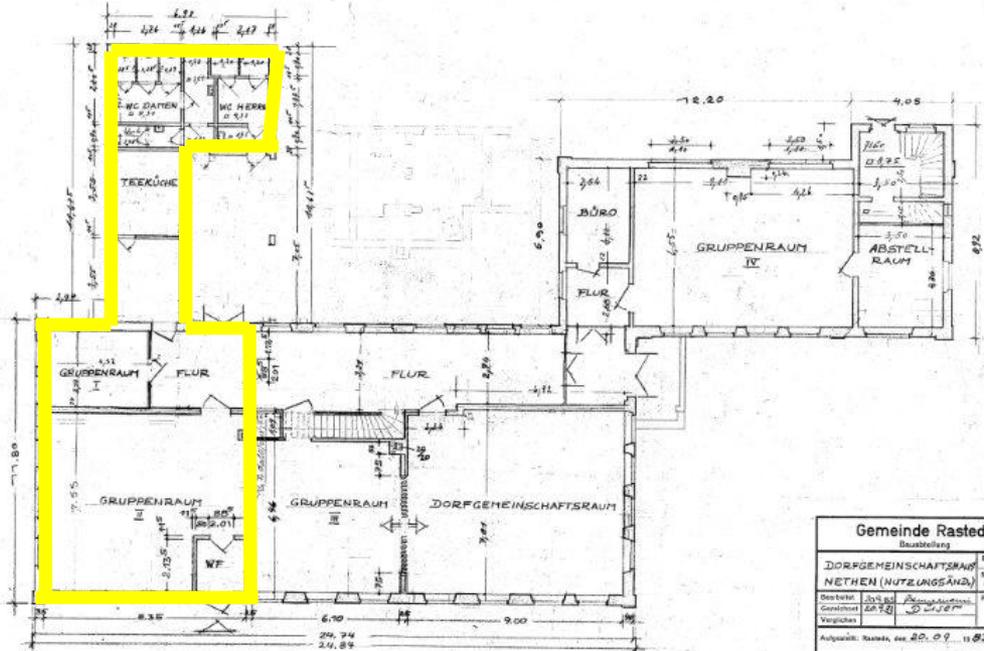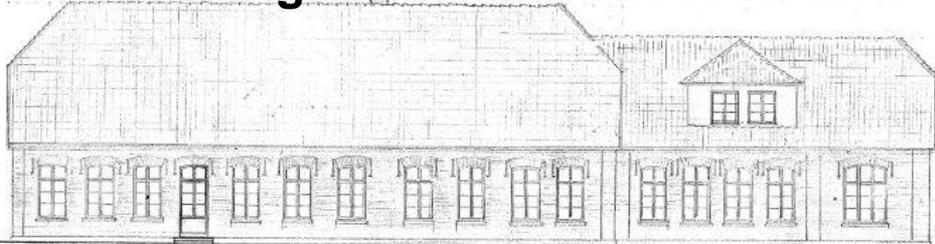

| | |
|--|-----------------------|
| Gemeinde Rastede | |
| <small>Baubestellung</small> | |
| DORFGEMEINSCHAFTSHAUS | Blatt: 5 |
| NETHEN (NUTZUNGSANLAGE) | Maßstab: 1:100 |
| Best. Nr.: 20/183 | Abgeschlossen: 20/183 |
| Genehmigt: 20/183 | Plannummer |
| Vergrößert: | |
| Aufgezeichnet: Rastede, am 20. 07. 11 03 | |

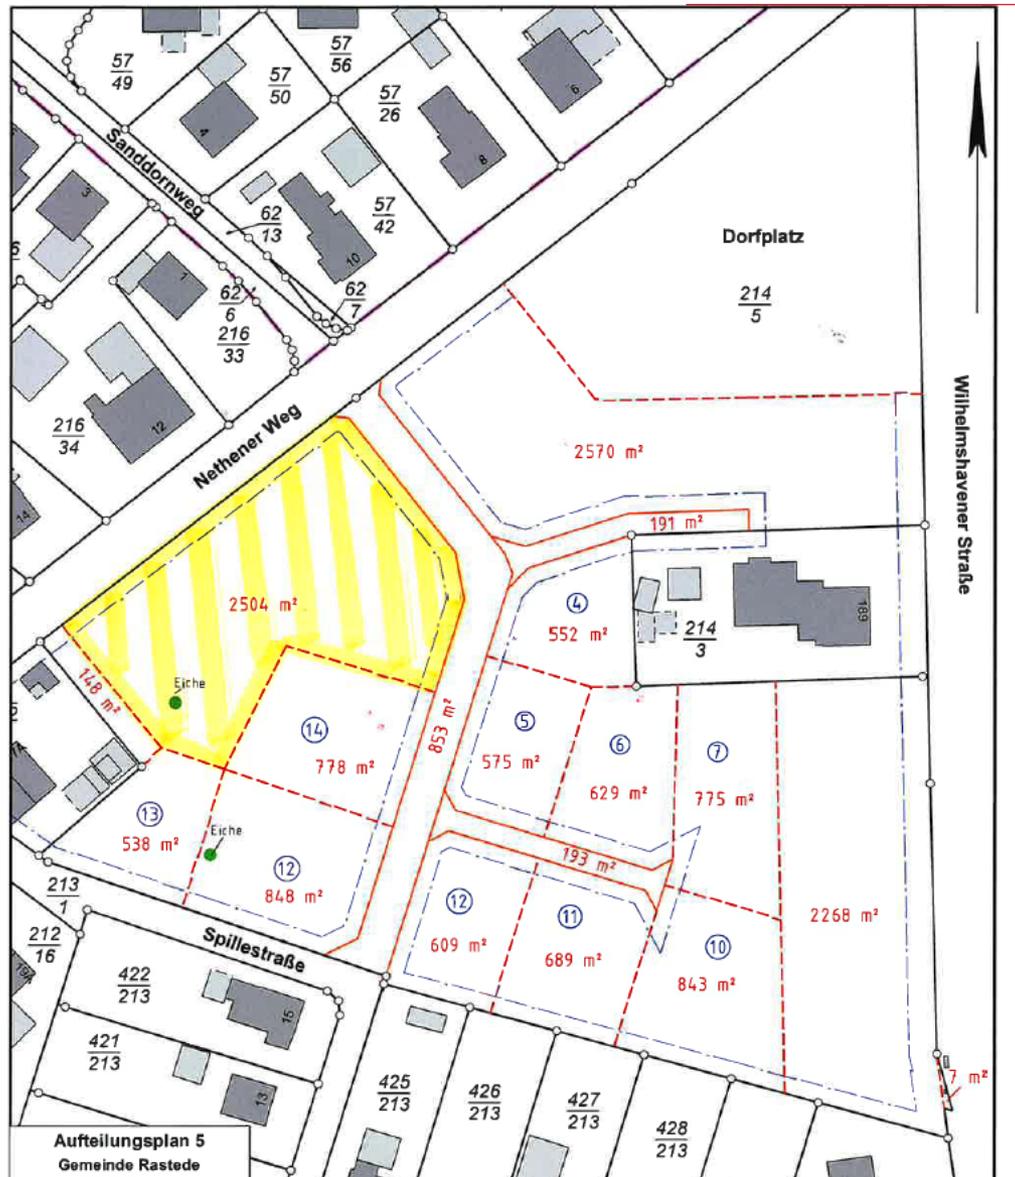

Beschlussvorschlag:

Für den Kindergarten Hahn-Lehmden soll eine Außenstelle im Bereich des Baugebietes Am Dorfplatz in Hahn-Lehmden geschaffen werden.

Die Außenstelle soll das nachfolgende Raumprogramm umfassen:

- 2 Gruppenräume
- 2 Abstellräume für die Gruppenräume
- 2 Ruheräume
- 1 Leitungsbüro
- 1 Mitarbeiterzimmer
- 1 Küchen-/Essbereich
- 2 Wasch-/Sanitärbereiche für die Gruppen
- 1 Damen-/Behinderten-WC
- 1 Herren-WC (ggfs. Schaffung eines gemeinsamen Unisex-Vorraums für Damen-/Behinderten- und Herren-WC mit entsprechenden Waschbecken)
- 1 Hauswirtschaftsraum
- 1 Technikraum
- 1 Windfang/Abstellbereich für Buggy und Flurbereich