


## 1. Änderung des Bebauungsplanes Nr. 36 "Hahn-Lehmden (Meenheitsweg/ Wilhelmshavener Straße/ Nethener Weg)"


Beikarte zur Satzung

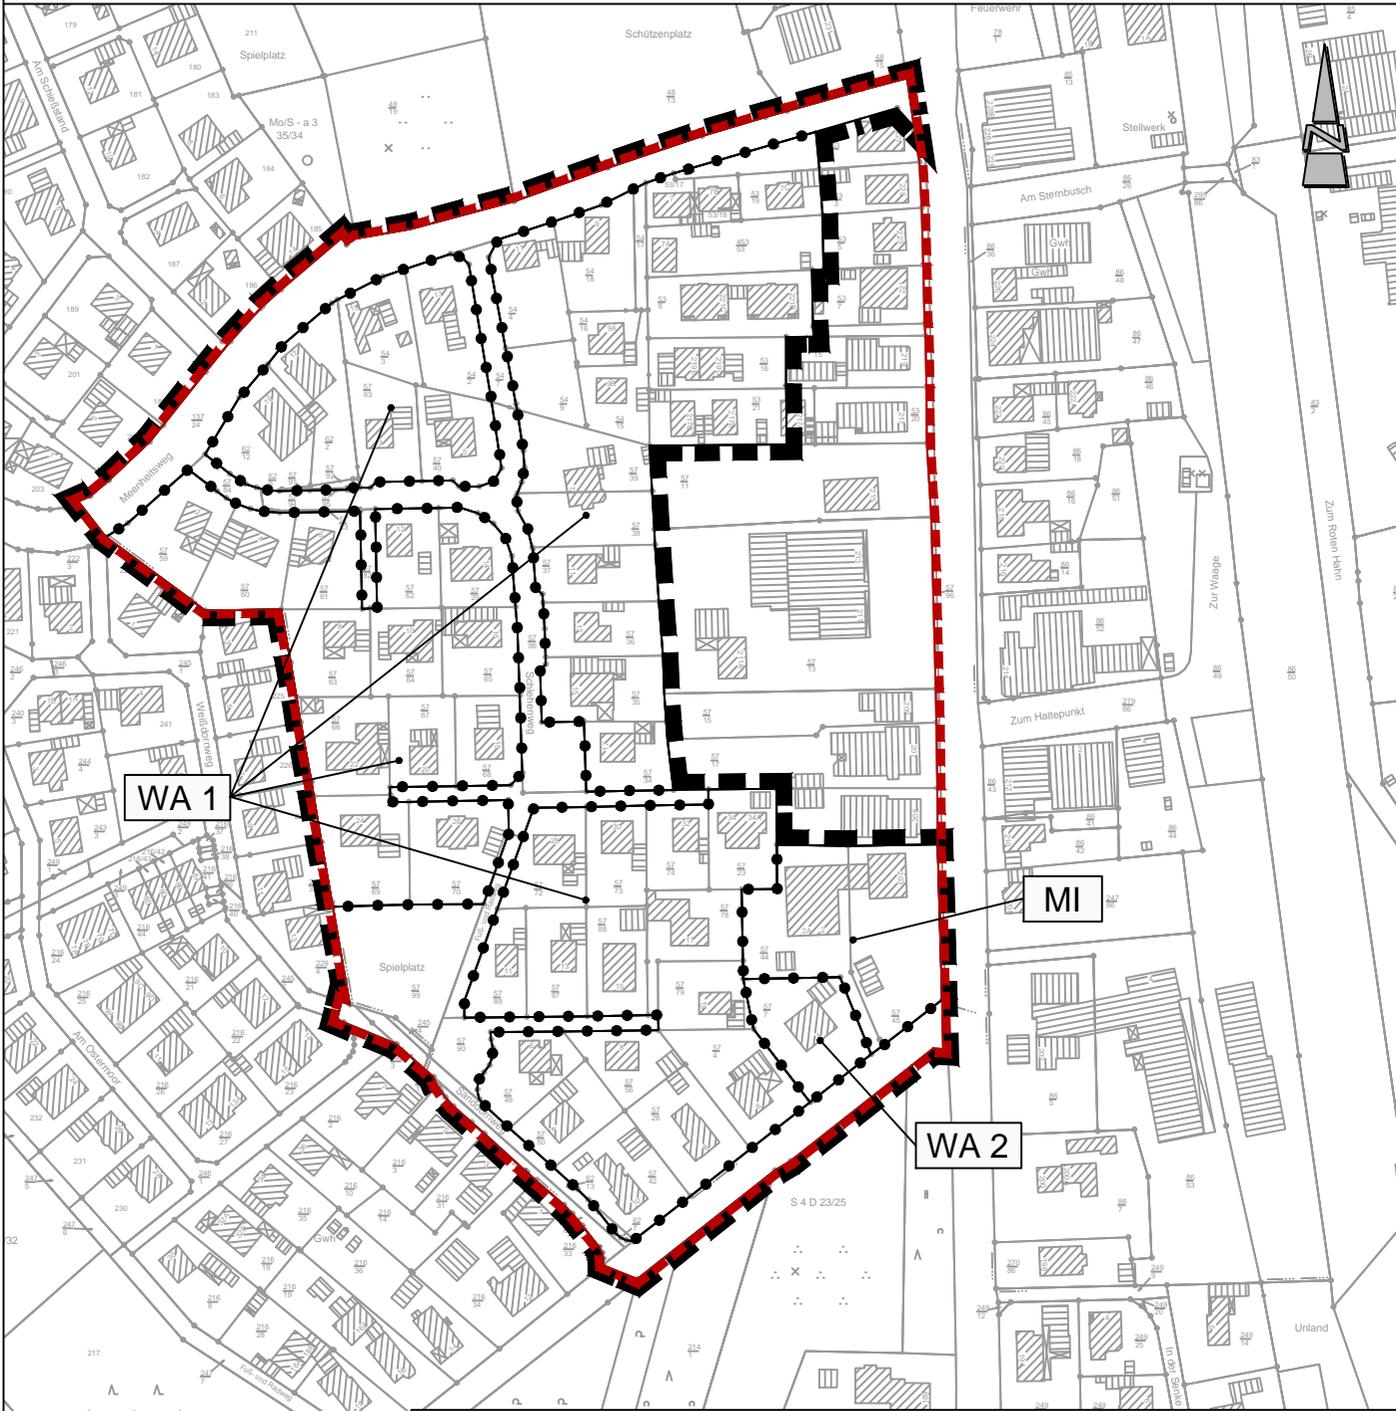

### PLANZEICHENERKLÄRUNG



Grenze des räumlichen Geltungsbereiches der Bebauungsplanänderung

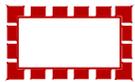

Grenze des räumlichen Geltungsbereiches der örtlichen Bauvorschriften



Abgrenzung unterschiedlicher Nutzungen

### Diekmann • Mosebach & Partner

Regionalplanung • Stadt- und Landschaftsplanung • Entwicklungs- und Projektmanagement

Oldenburger Straße 86

26180 Rastede

Tel. (04402) 91 16 30

Fax 91 16 40

M 1 : 2.500

