
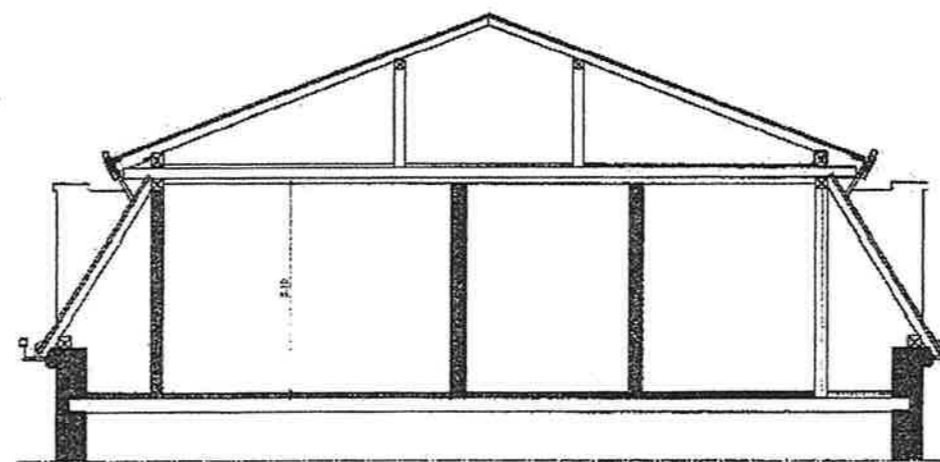


HAUPTGEBÄUDE

NEBENGEBÄUDE

EHEMALIGE KÜCHE

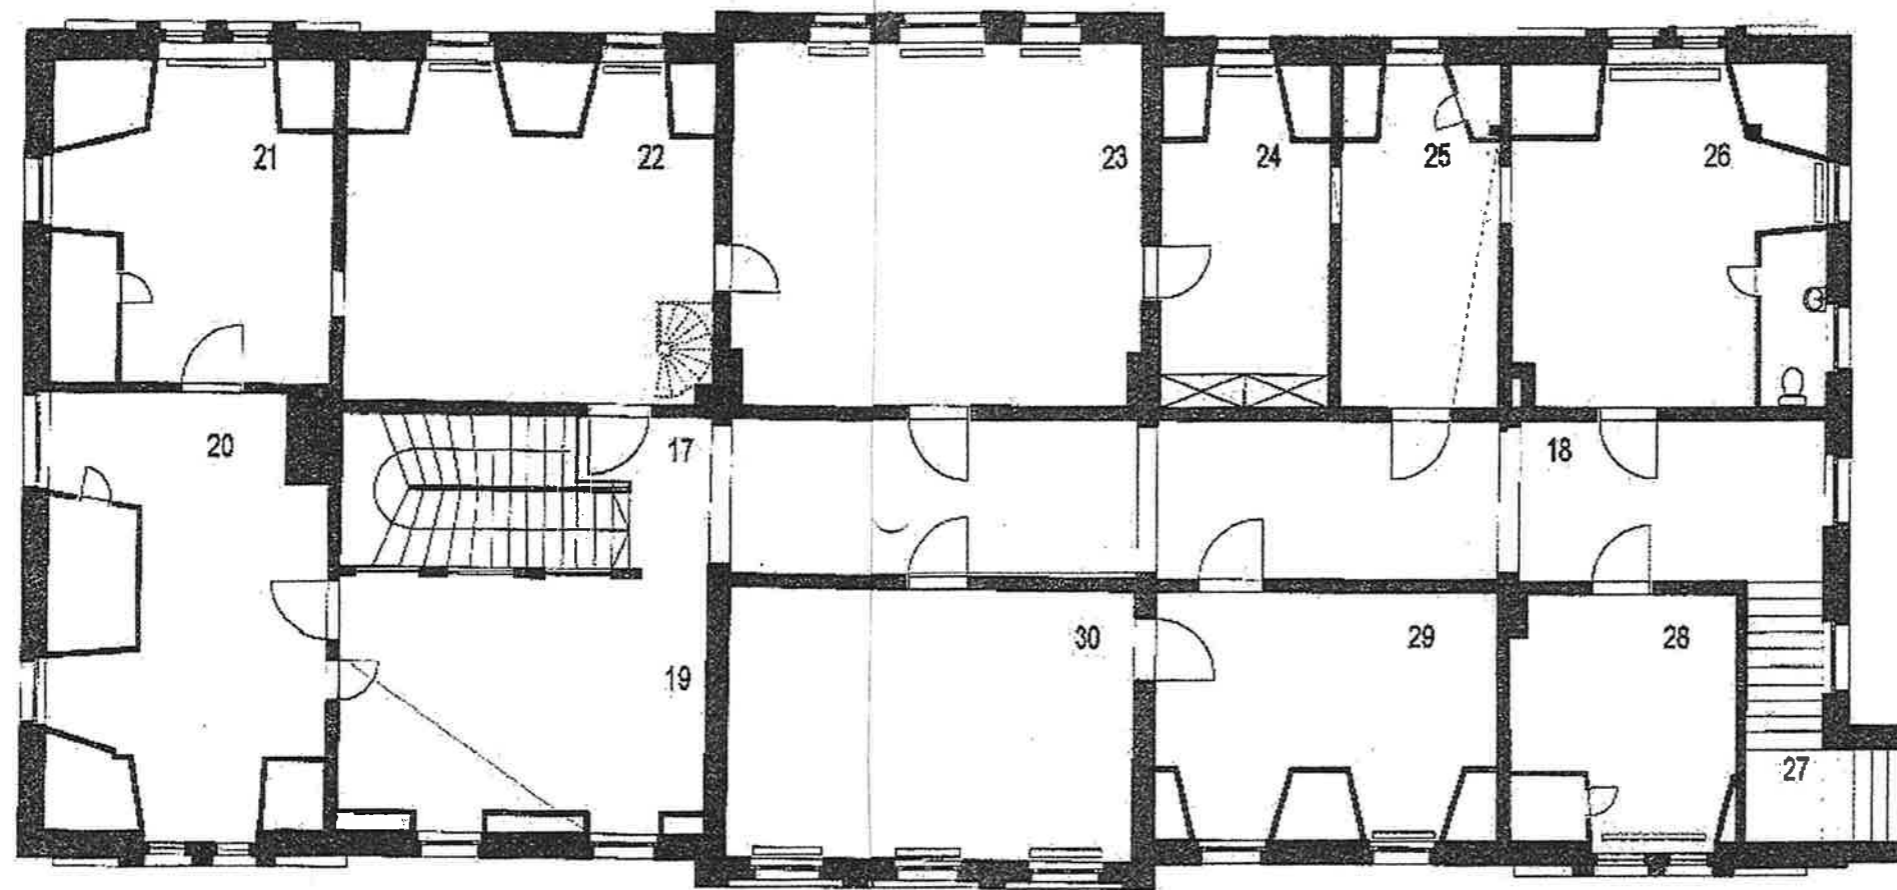

SCHNITT B-B